



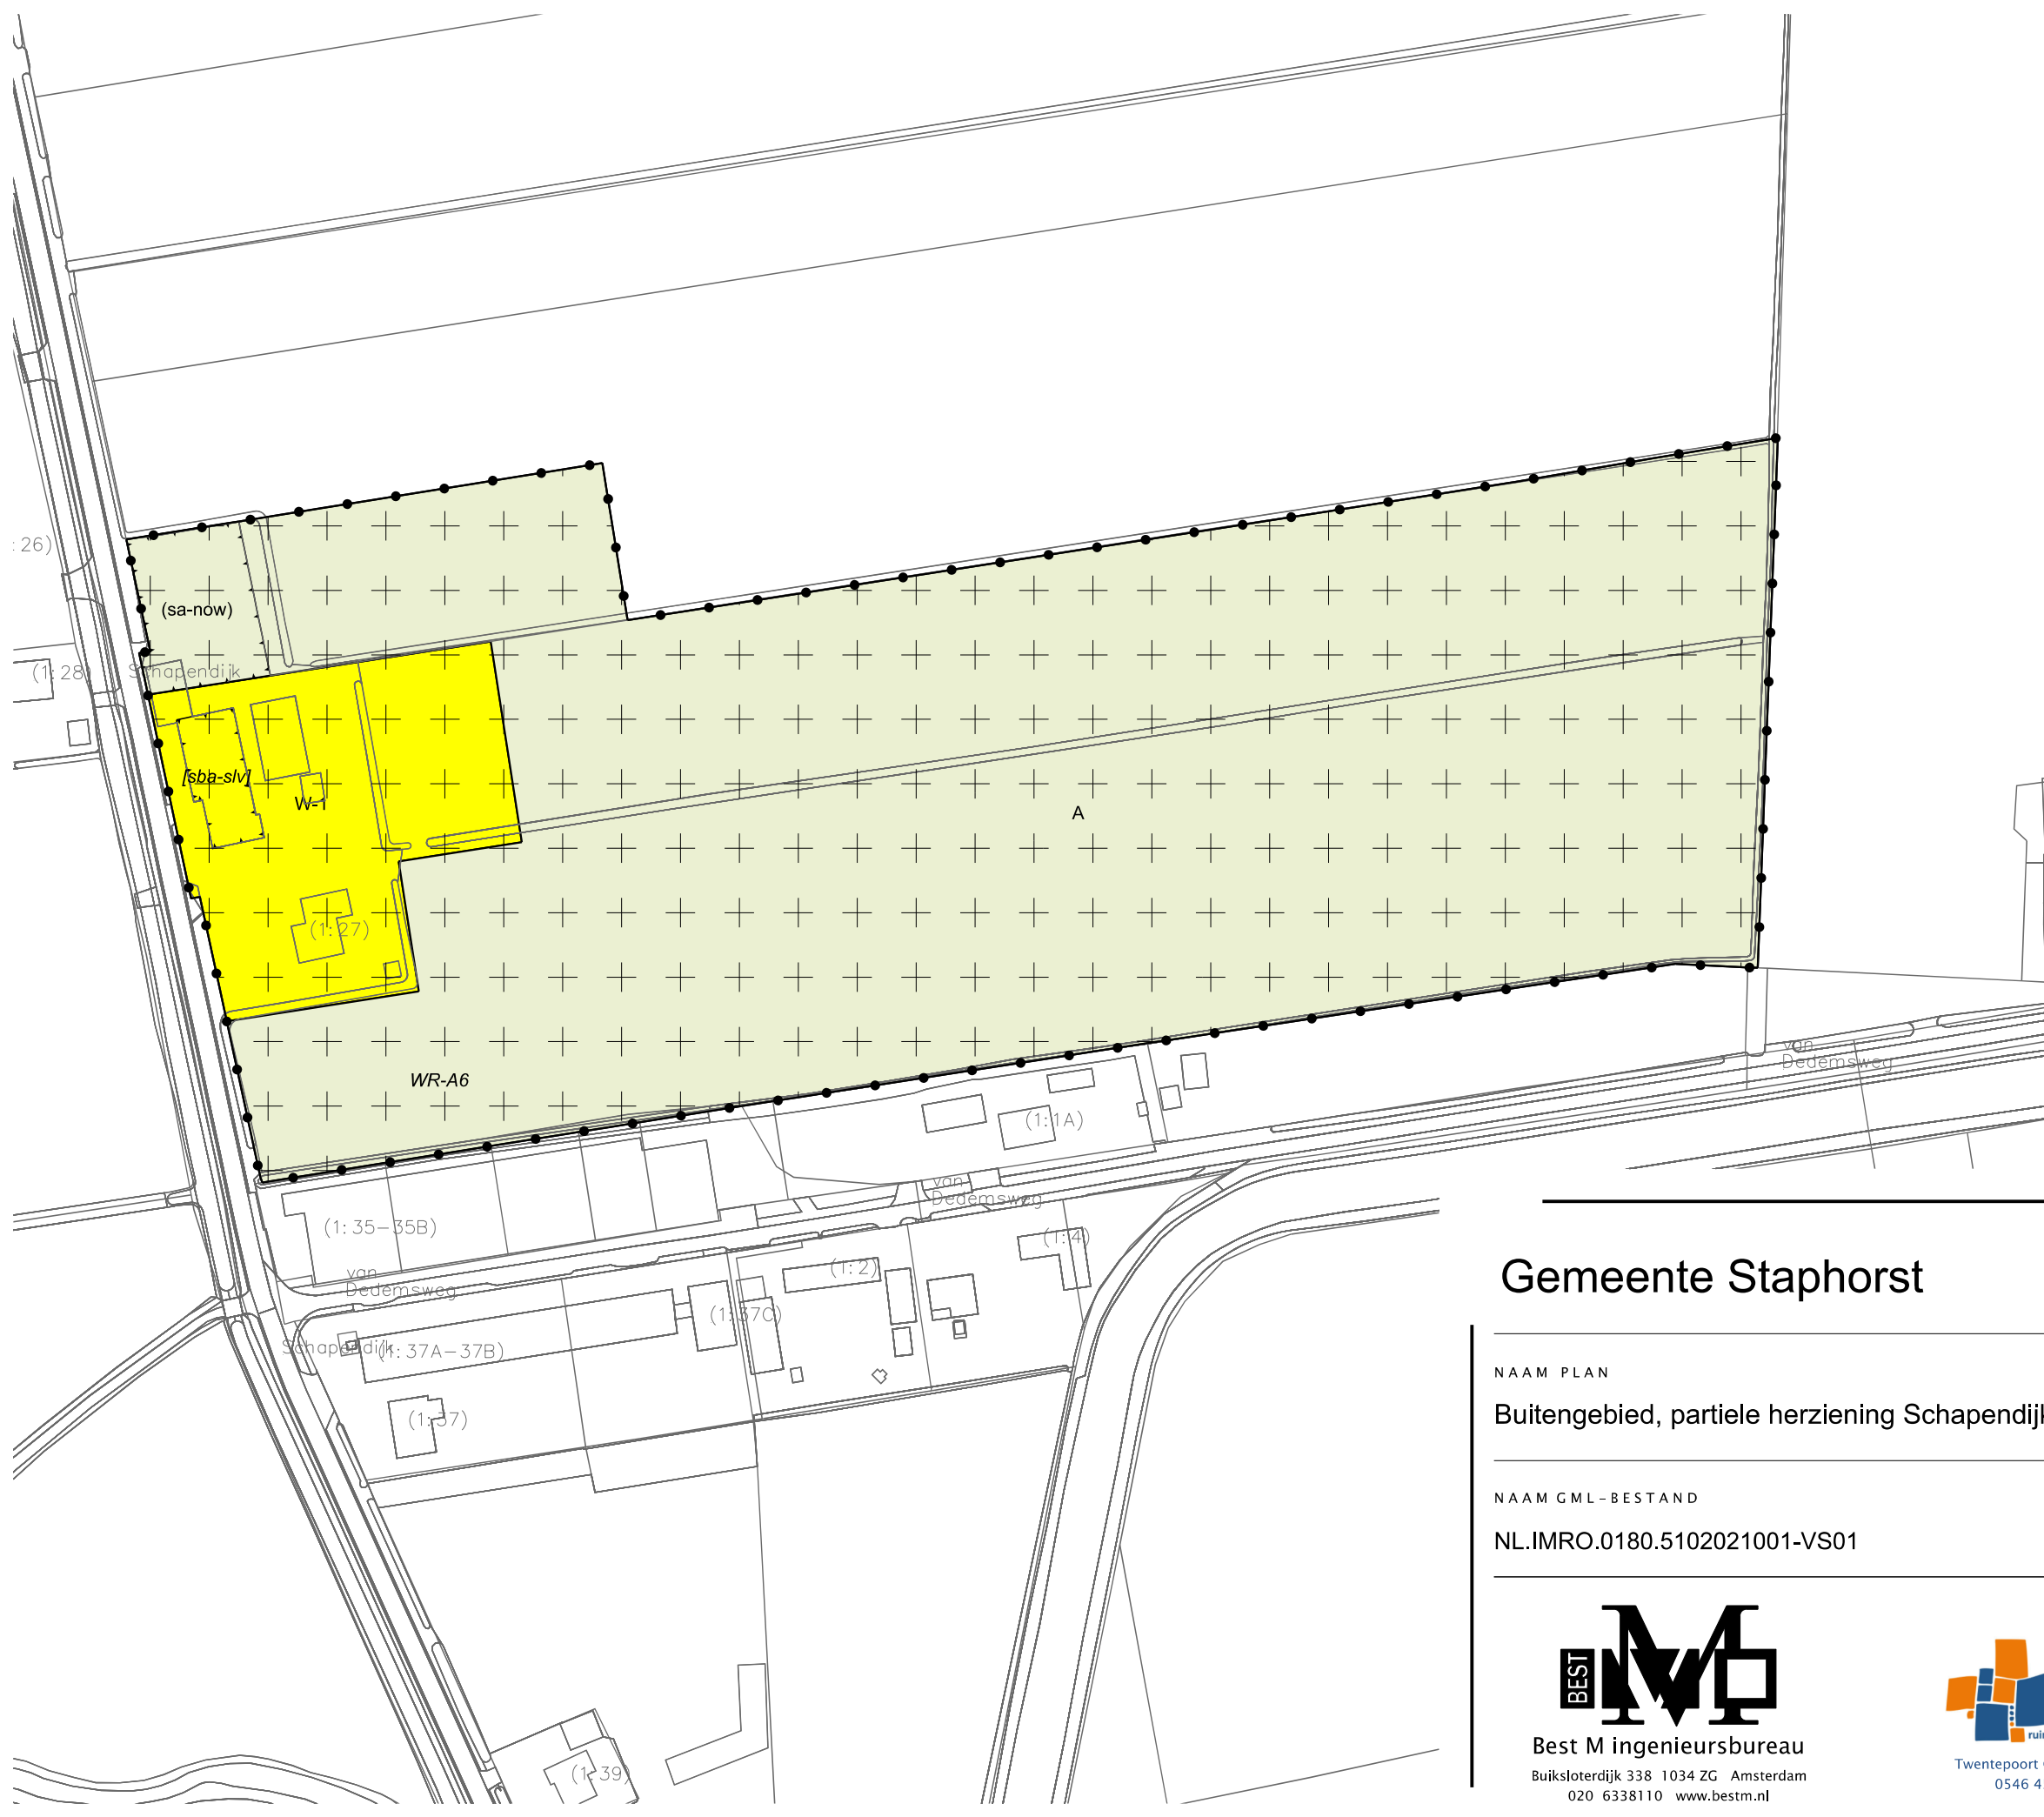

LEGENDA

- Plangebied
- Plangrens
- Bestemmingen
- A Agrarisch
- W-1 Wonen - 1
- Dubbelbestemmingen
- WR-A6 Waarde - Archeologie 6
- Functieaanduidingen
- sa-now specifieke vorm van agrarisch - natuurontwikkeling
- Bouwaanduidingen
- sba-slvr specifieke bouwaanduiding - sloopvergunning
- Verklaring
- Ondergrond

Gemeente Staphorst

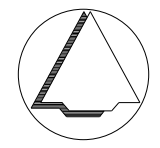

NAAM PLAN

Buitengebied, partiele herziening Schapendijk 27 te Punthorst

NAAM GML-BESTAND

NL.IMRO.0180.5102021001-VS01

DATUM

9-11-2021

BLAD VAN BLADEN

1 VAN 1

FORMAAT

A3

TEKENAAR

MvL

SCHAAL

1 :1000



Best M ingenieursbureau
Buiksloterdijk 338 1034 ZG Amsterdam
020 6338110 www.bestm.nl



ruimtelijke plannen en advies
Twentepoort Oost 16A 7609 RG Almelo
0546 454466 www.bjz.nu