



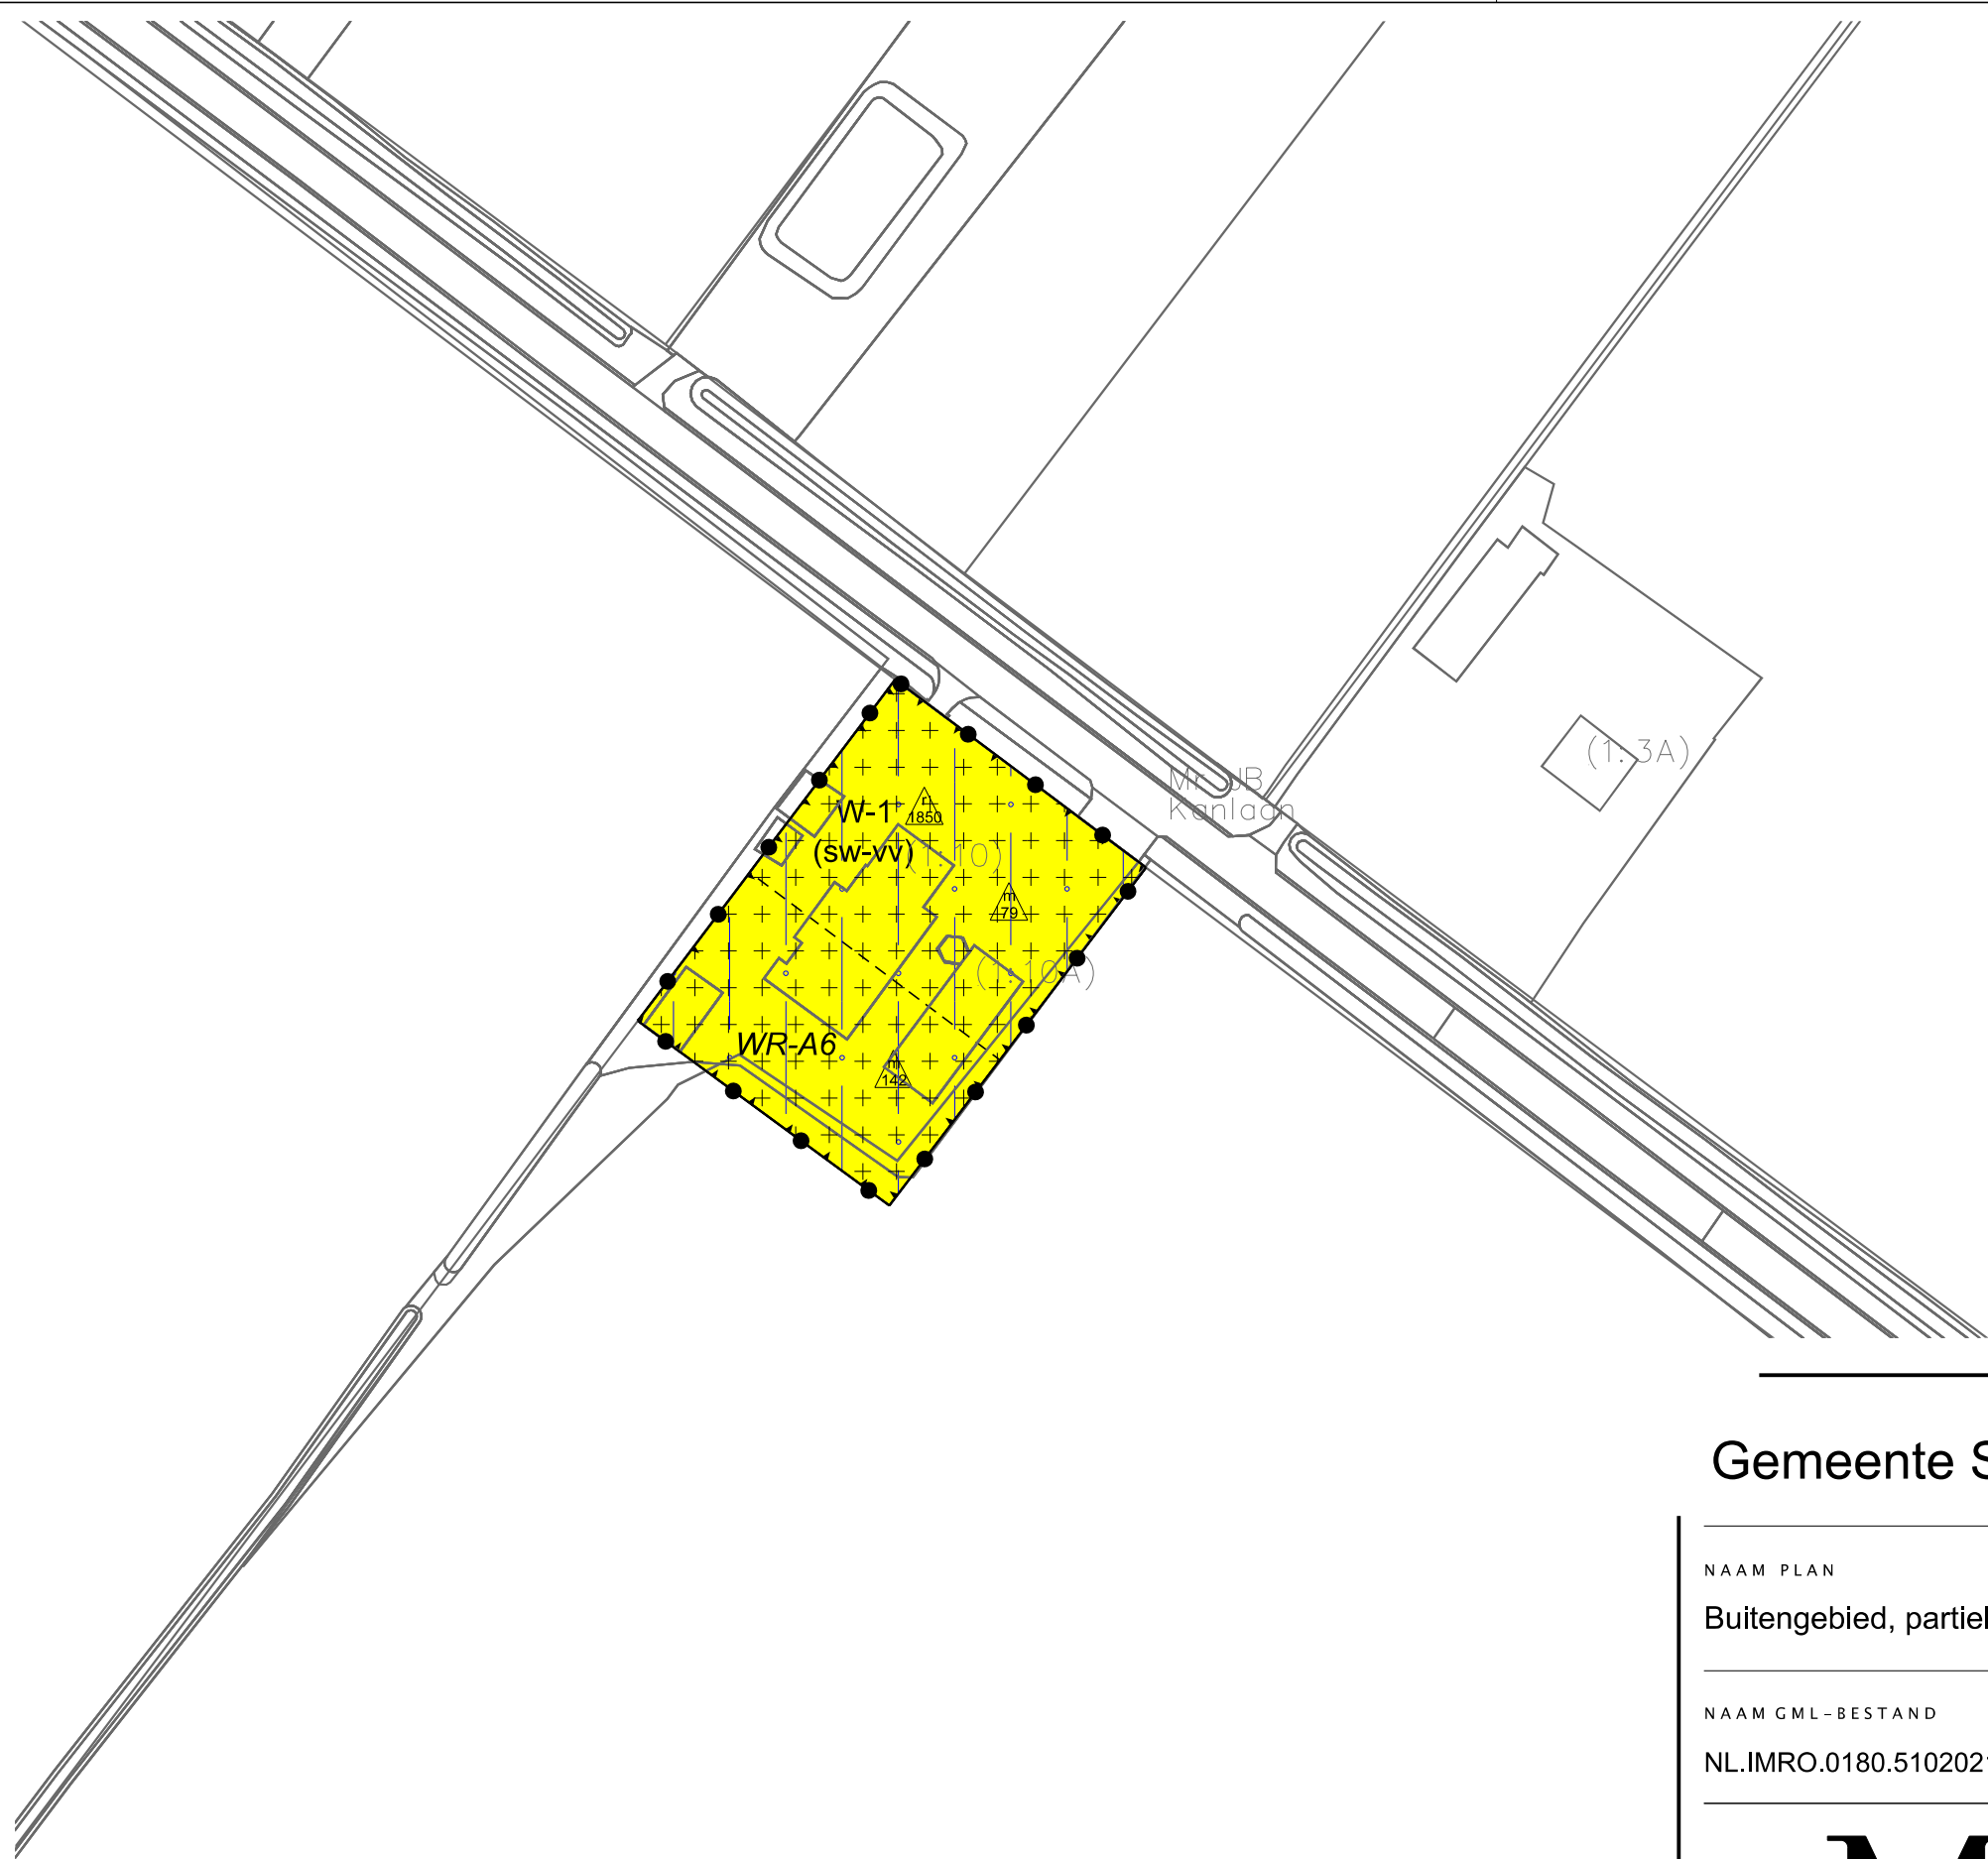

LEGENDA

- Plangebied
- Plangrens
- Bestemmingen
- W-1 Wonen - 1
- Dubbelbestemmingen
- WR-A6 Waarde - Archeologie 6
- Gebiedsaanduidingen
- veiligheidszone - munitie c
- Functieaanduidingen
- (sw-vv) specifieke vorm van wonen - voorwaardelijke verpichting
- Maatvoering
- maximum oppervlakte (m2)
- maximum volume (m3)
- Verklaring
- Ondergrond

Gemeente Staphorst

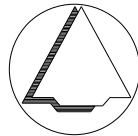

NAAM PLAN

Buitengebied, partiele herziening J.B. Kanlaan 10 Punthorst

NAAM GML-BESTAND	DATUM	BLAD VAN BLADEN	FORMAAT
NL.IMRO.0180.5102021003-VS01	27-8-2021	1 VAN 1	A3

BEST M

Best M ingenieursbureau

Buiksloterdijk 338 1034 ZG Amsterdam

020 6338110 www.bestm.nl

BJZ.nu

ruimtelijke plannen en advies

Twentepoort Oost 16A 7609 RG Almelo

0546 454466 www.bjz.nu

TEKENAAR	SCHAAL
MvL	1 :1000