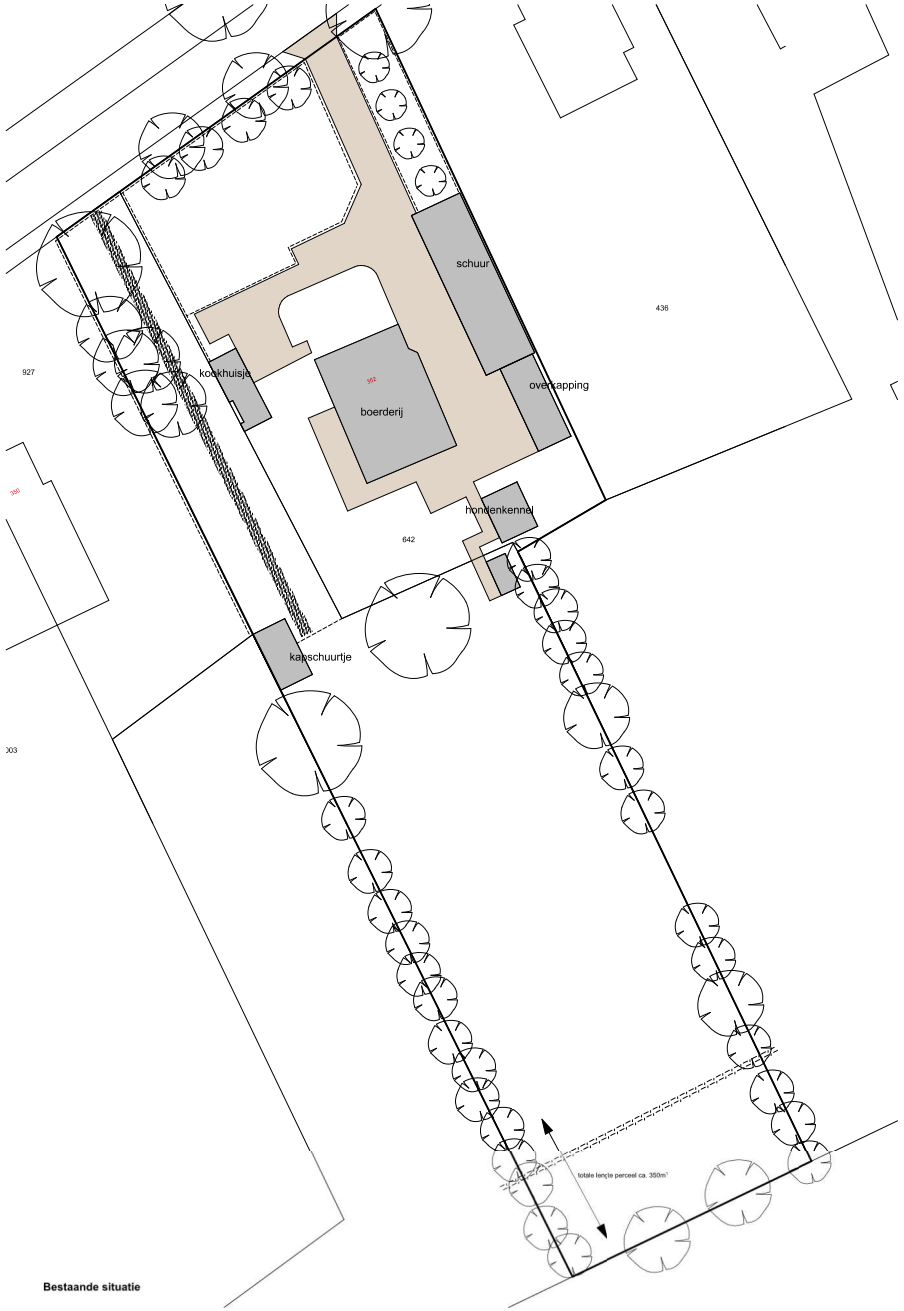

Bestaande situatie

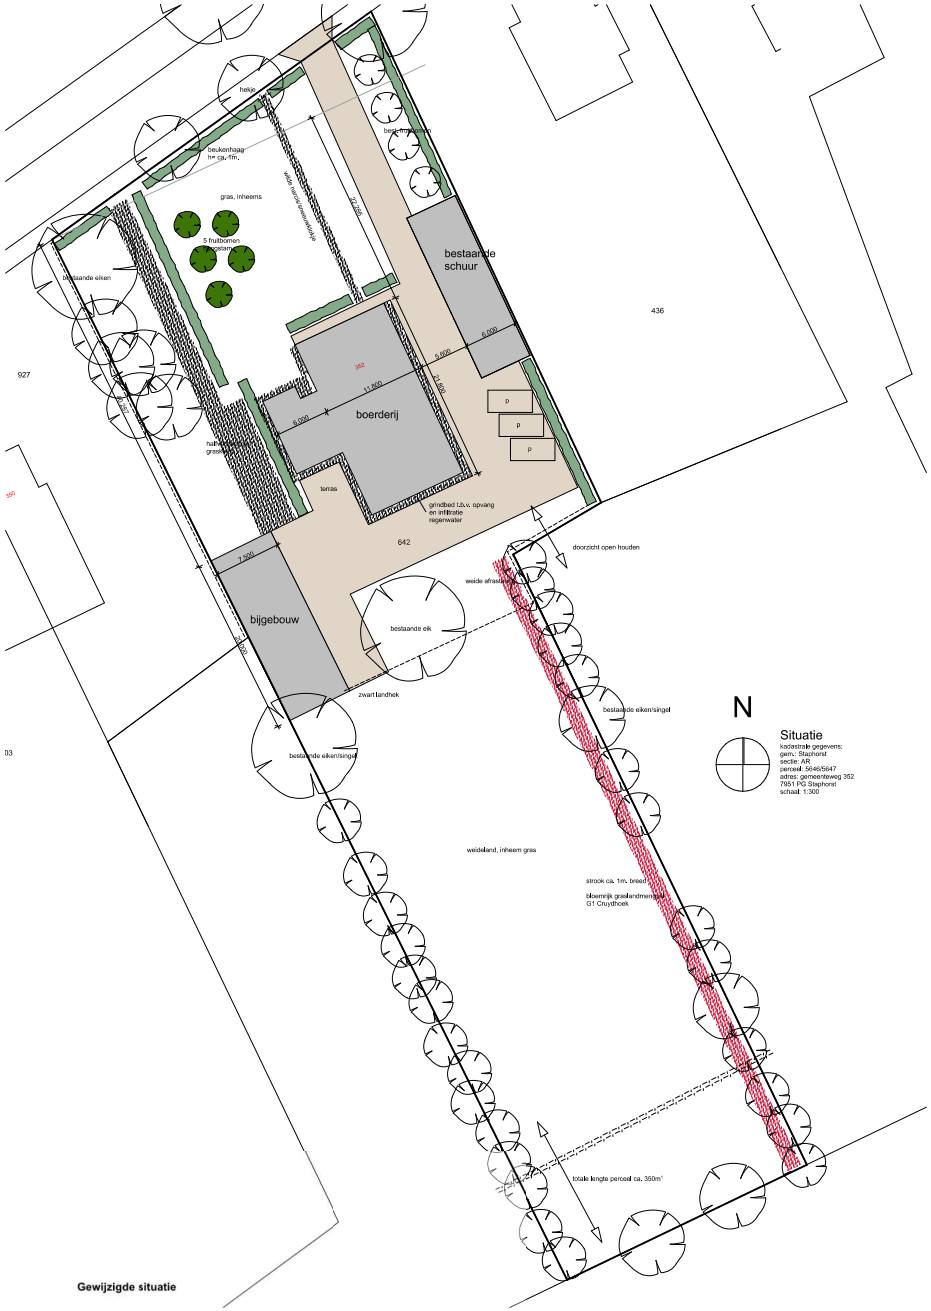

Gewijzigde situatie

N

Situatie
kadastrale gegevens:
gem.: Staphorst
sectie: AR
perceel: 5646/5647
adres: gemeenteweg 352
7951 PG Staphorst
schaal: 1:300

Stoeltenvlok, Kleurvlech

Stoeltenvlok, Kleurvlech

Zwart landhek

Luchtelle

Appelboom

Peerenboom

Meidoorn

Bloemrijk graslandmengsel G1

Witte sierrib

Project: **Vervangen woonhuis** Gemeenteweg 352 7951 PG Staphorst	Werknummer: 1905-5	Bladnummer: 1
	Onderdeel: **erfindelingsplan**	
	Schaal: **1:300**	
	Opdrachtgever: [redacted]	
	Revisie C:	4-7-2022
	Revisie B:	15-11-2021
	Revisie A:	12-11-2021
	Datum:	11-11-2021

vestus bouwadviesbureau
Kleine Oever 2 7941 BK Meppel tel: 0522 49 17 66 mail: info@vestus.nl web: www.vestus.nl