


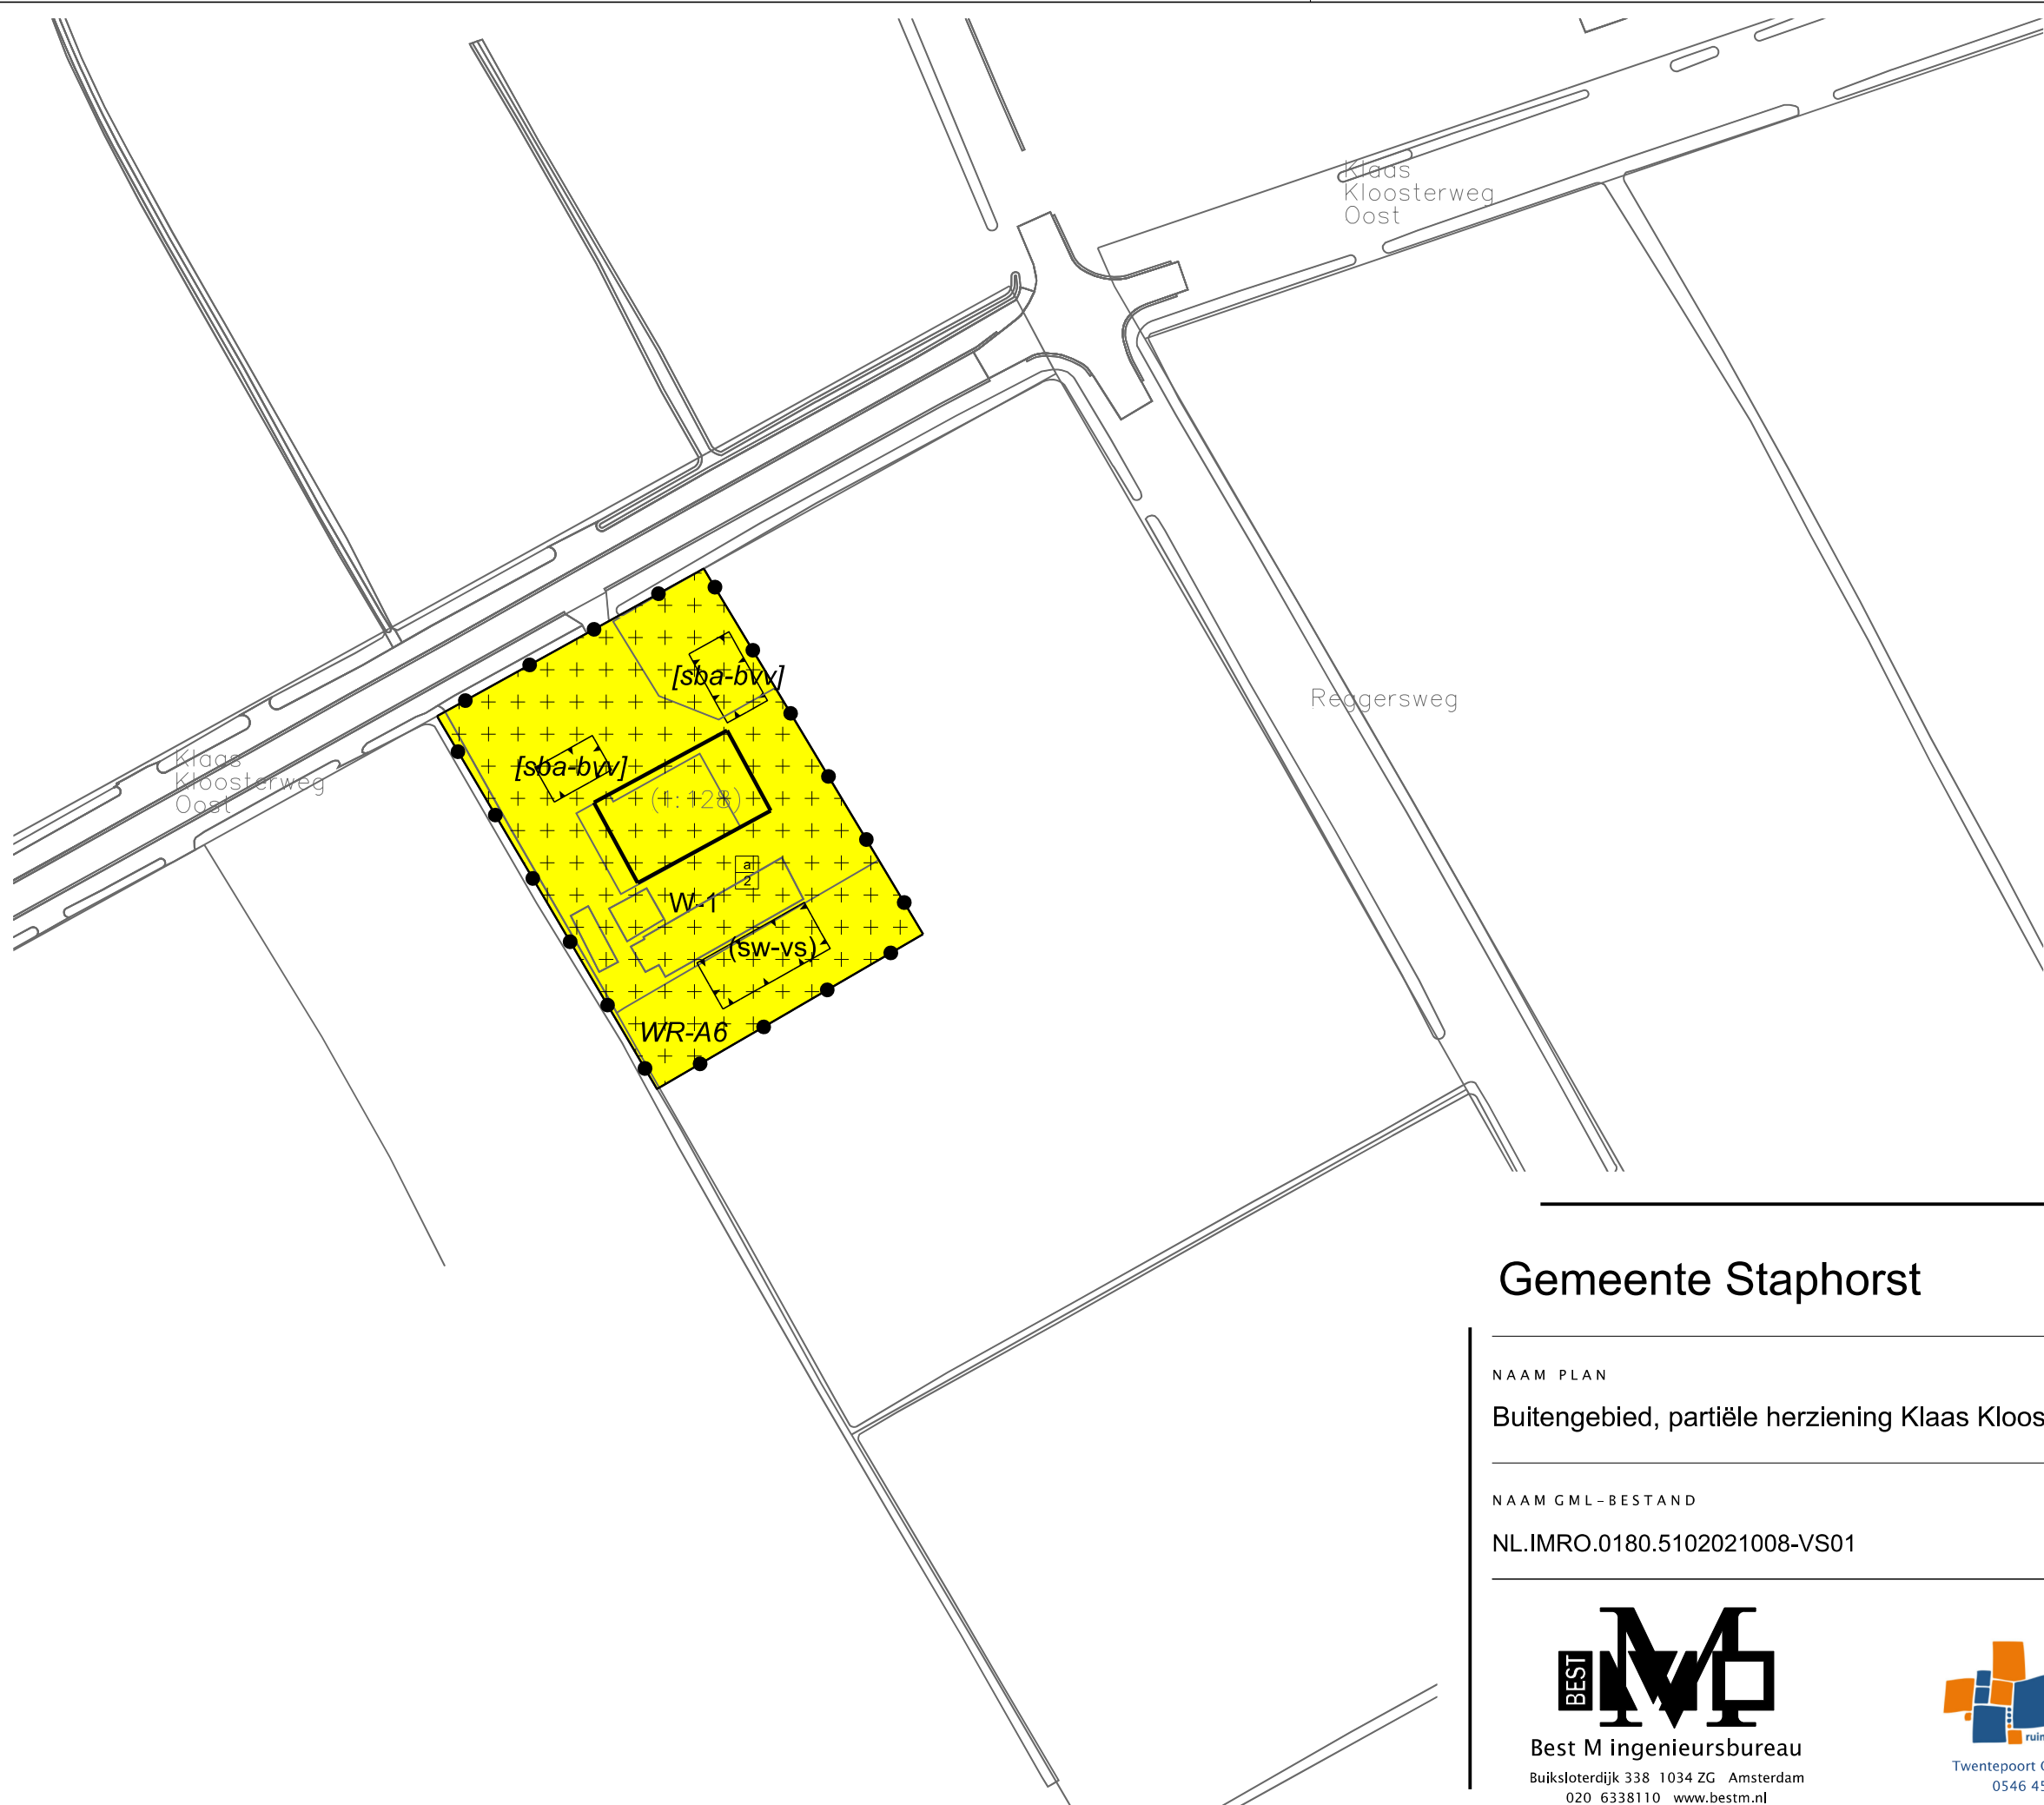

LEGENDA

Plangebied

Plangrens

Bestemmingen

W-1

Wonen - 1

Dubbelbestemmingen

WR-A6

Waarde - Archeologie 6

Functieaanduidingen

(sw-vs)

specifieke vorm van wonen - veldschuur

Bouwvlak

bouwvlak

Bouwaanduidingen

[sba-bvw]

specifieke bouwaanduiding - bouwwerken voor de voorgevel

Maatvoering


2

aantal

Verklaring

Ondergrond

Gemeente Staphorst

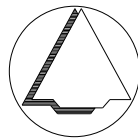

NAAM PLAN

Buitengebied, partiële herziening Klaas Kloosterweg Oost 128 Staphorst

NAAM GML-BESTAND	DATUM	BLAD VAN BLADEN	FORMAAT
NL.IMRO.0180.5102021008-VS01	20-9-2022	1 VAN 1	A3

Best M ingenieursbureau

Buiksloterdijk 338 1034 ZG Amsterdam

020 6338110 www.bestm.nl

ruimtelijke plannen en advies

Twentepoort Oost 16A 7609 RG Almelo

0546 454466 www.bjz.nu

TEKENAAR	SCHAAL
MvL	1 :1000