


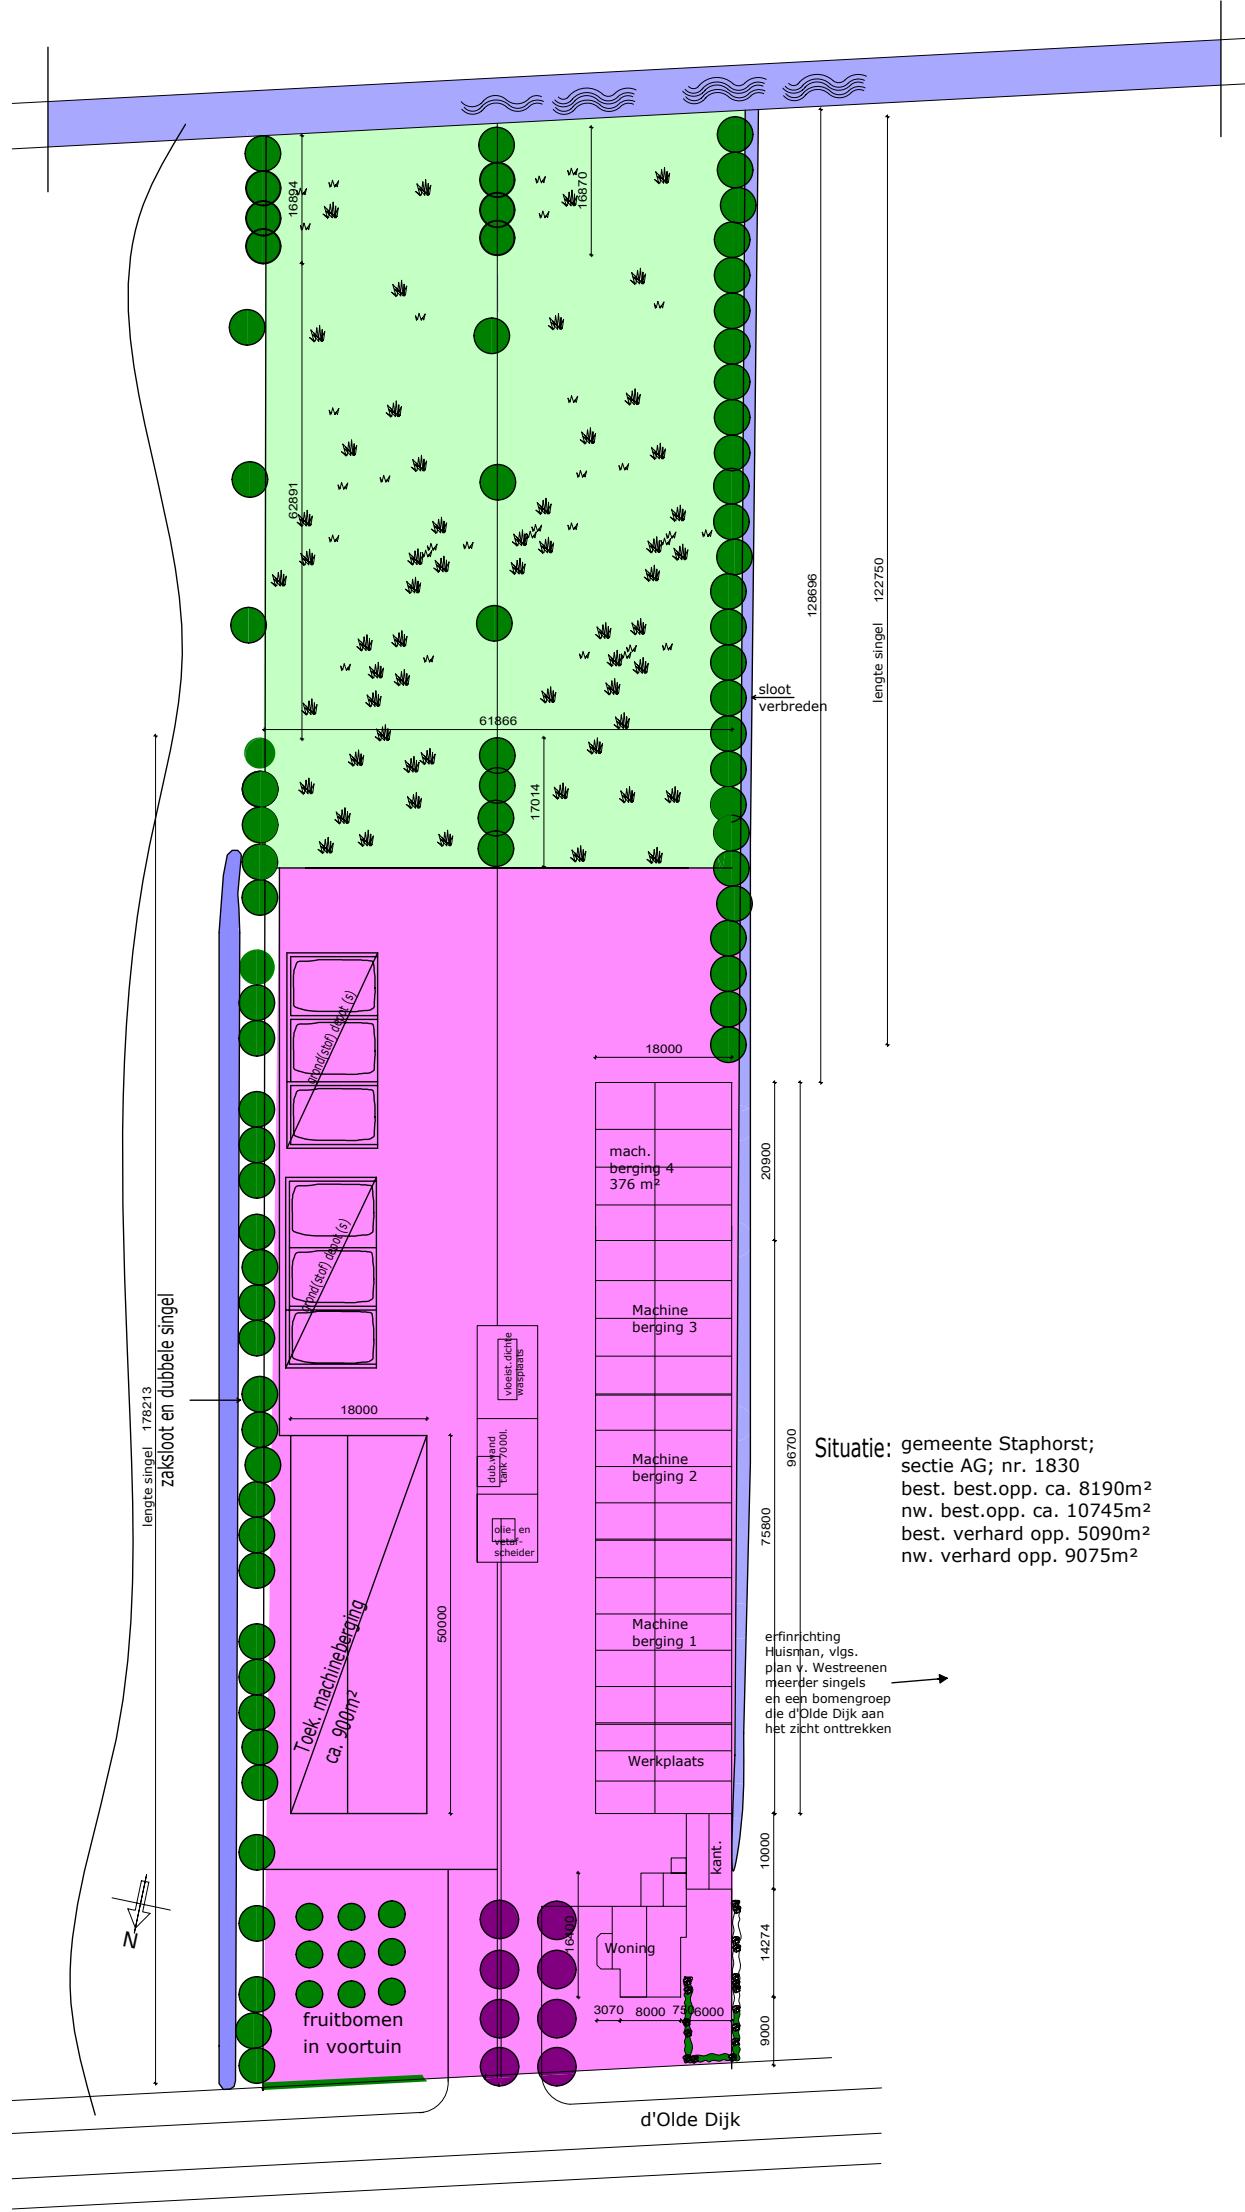

- = bedrijfsterrein
- = agrarische bestemming
- = bestrating
- = weiland, extensief begroei
- = bedrijfswater / bedrijfsweg
- = watergang
- = zonnepanelen op dak
- = langzaam bedrijfsterrein / woning
- = grond(stof)depot
- = bomen op perceelsgrens / fruitbomen in voortuin; eld/bek
- = hagen / lage struiken op perceelsgrens
- = versterking (bestaande) aanplanting rode beuk

meters elzensingel: tot 364m  
meters softare bomen: 160m; min. 8  
aantal fruitbomen: 9

|                |                                       |
|----------------|---------------------------------------|
| Project:       |                                       |
| onderdeel:     | Erfinrichting, bestemming en situatie |
| opdrachtgever: |                                       |
| projectnummer: | DE-01                                 |
| fase:          | 1:500                                 |
| VO             | 1:1000                                |
|                | 09-02-2022                            |
|                | a: 14-03-2022                         |
|                | b: 08-04-2022                         |
|                | c:16-05-2022                          |