



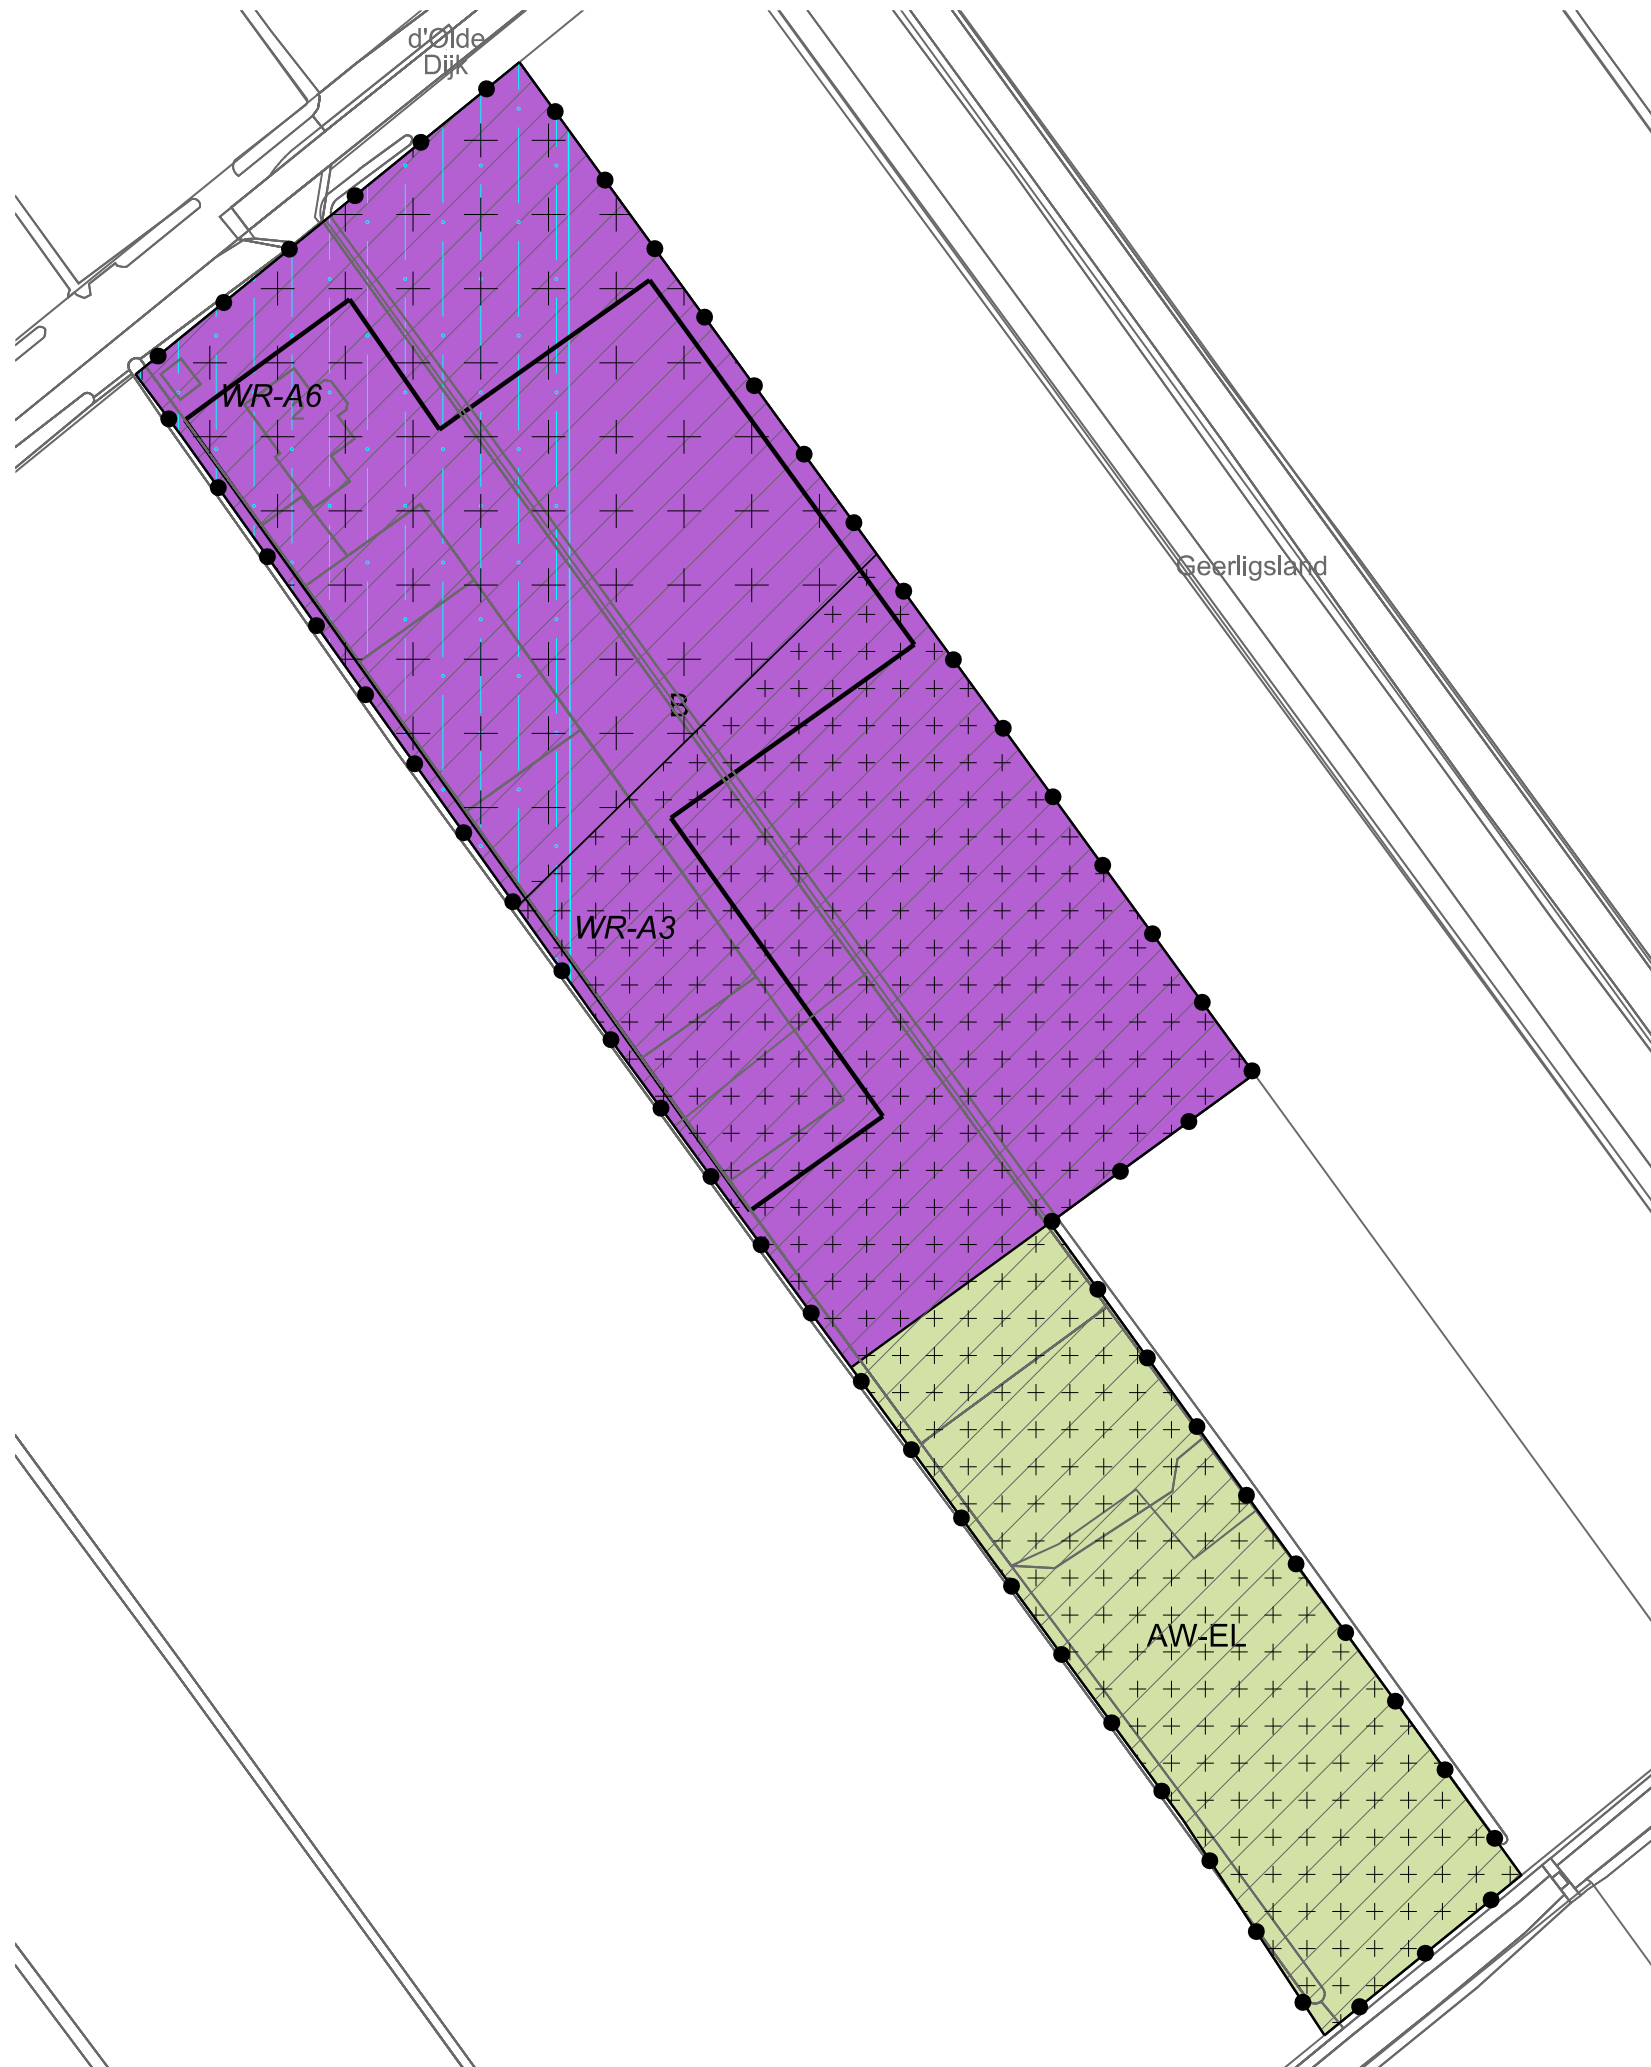

LEGENDA

- Plangebied
- Plangrens
- Bestemmingen
- AW-EL Agrarisch met waarden - Elzensingellandschap
- B Bedrijf
- Dubbelbestemmingen
- WR-A3 Waarde - Archeologie 3
- WR-A6 Waarde - Archeologie 6
- Gebiedsaanduidingen
- overlge zone - voorwaardelijke verplichting 1
- vrijwaringszone - laagvliegroue
- Bouwvlak
- bouwvlak
- Verklaring
- Ondergrond

Gemeente Staphorst

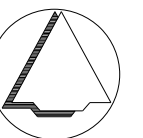

NAAM PLAN

Buitengebied, partiële herziening d'Olde Dijk 2 Staphorst

NAAM GML-BESTAND

NL.IMRO.0180.5102022004-VS01

DATUM

7-3-2023

BLAD VAN BLADEN

1 VAN 1

FORMAAT

A3



Best M ingenieursbureau

Buiksloterdijk 338 1034 ZG Amsterdam
020 6338110 www.bestm.nl



Twentepoort Oost 16A 7609 RG Almelo
0546 454466 www.bjz.nu

TEKENAAR

MvL

SCHAAL

1 :1000