


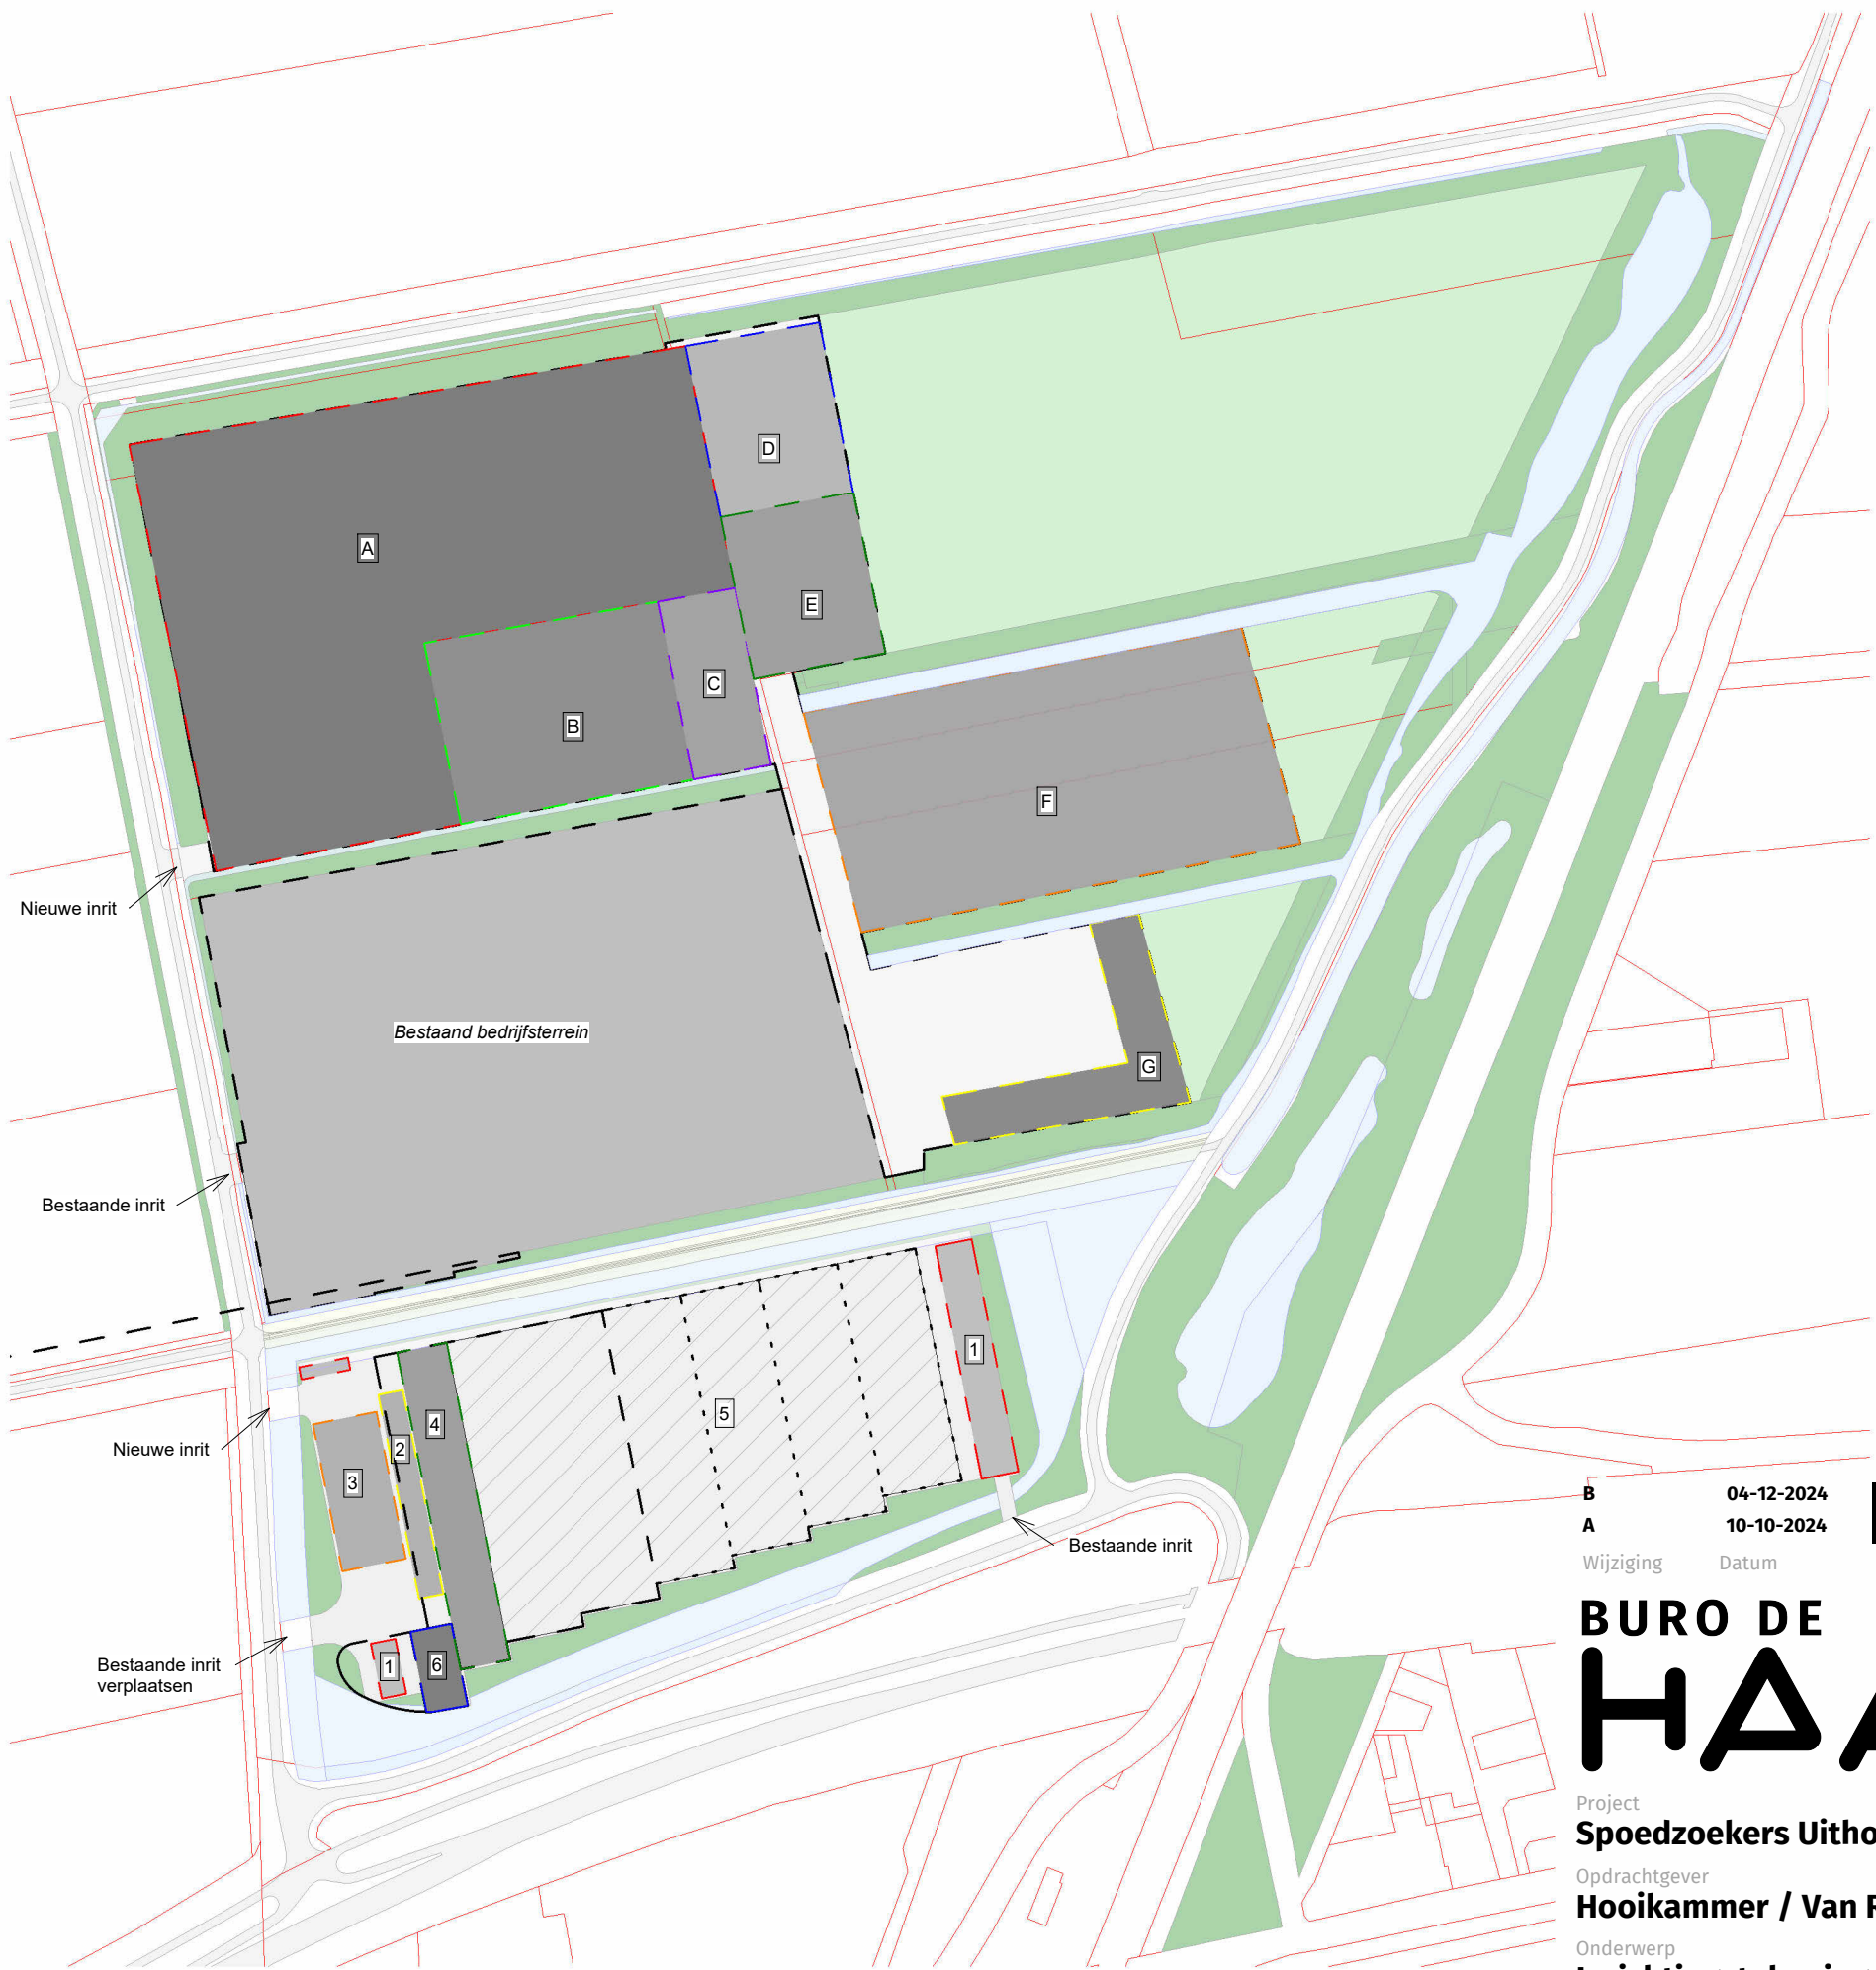

Legenda Hooikammer

- 1 Parkeren
- 2 Stalling voor handling
- 3 Logistiek aan- en afvoer
- 4 Auto handling & proces
- 5 Autostalling
- 6 Kantoor
- Perceelgrens
- Gebouw contouren
- Gefaseerde uitbreiding gebouw

Legenda Van Reel

- A Granulaat fabriek (opwerking hoogwaardige steenachtige materialen)
- B Vergistingsinstallatie
- C Vergassingsinstallatie
- D Energieopslag (voor mobiele werktuigen)
- E Grondstofopslag (voor vergistings- en vergassingsinstallatie)
- F Circulair opslag terrein
- G Circulaire hub
- Perceelgrens
- Terrein contouren

B	04-12-2024		Tekening aangepast adhv tekening Harleman
A	10-10-2024		Lijnen in kleur aangegeven
Wijziging	Datum	Getekend	Omschrijving

BURO DE
HAAN

Project
Spoedzoekers Uithofsweg
Opdrachtgever
Hooikammer / Van Reel
Onderwerp
Inrichtingstekening totaal zonder mv

Getekend		Gecontroleerd		Formaat	A3	Fase	R.O.	Projectnummer	Bladnummer
Datum	03-10-2024	Datum	04-12-2024	Schaal	1:3000	Status	Voorlopig	20034	A109b

Achthoevenweg 34A
7951 SK Staphorst
0522-468127
Nieuwe Binnenweg 126A
3015 BE Rotterdam
010-2540458
info@bdh.nl
www.bdh.nl