

Woning Rechterensweg 30a

Voorlopig ontwerp

Duurzaam vormgeven



Woning Rechterensweg 30a

Project


Adres:	Rechterensweg 30a 7951 KW Staphorst
Projectnr:	2895
Opdrachtgever:	J. Bloemert
Opgesteld door:	MvdD

Ontwerp

Huls Architecten BV
Bergerslag 3
7951 DR Staphorst
(0522) 46 15 67
info@hulsarchitecten.nl
www.hulsarchitecten.nl

Staphorst, 16 Maart 2022

Situatie bestaand

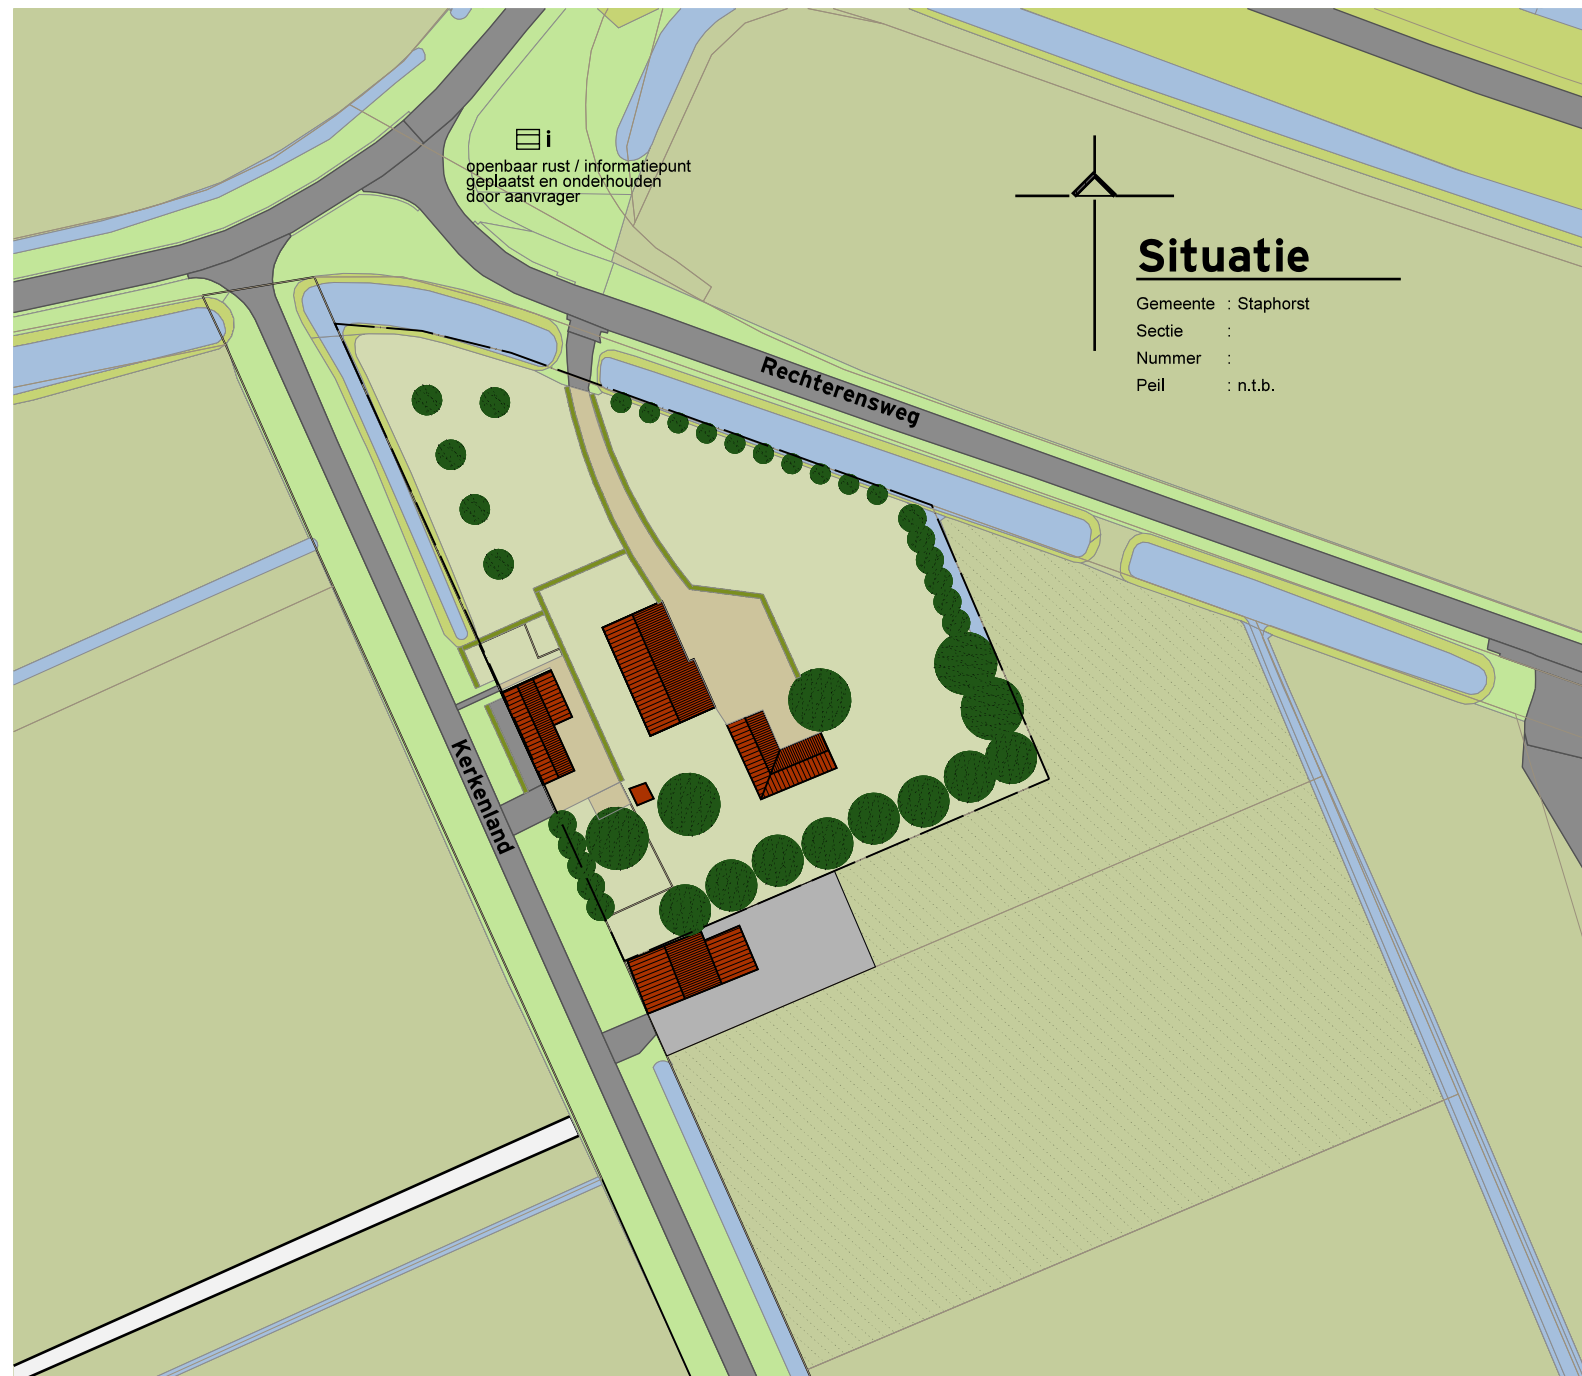


Kleuren situatie, omgeving

	= Weg, openbaar		= Oprit, openbaar
	= Talud		= Berm, openbaar
	= Weiland omgeving		= Water

Kleuren situatie, kavel

	= Paden, parkeren		= Gras, weiland
	= Siertuin		= Bestaande boom
	= Haag		= Nieuwe boom
	= Lijn bestemmingsvlak	Knotbomen: knotwilg, knotelzen Solitair: eik, es Bomen langs weg: els, eik, es	

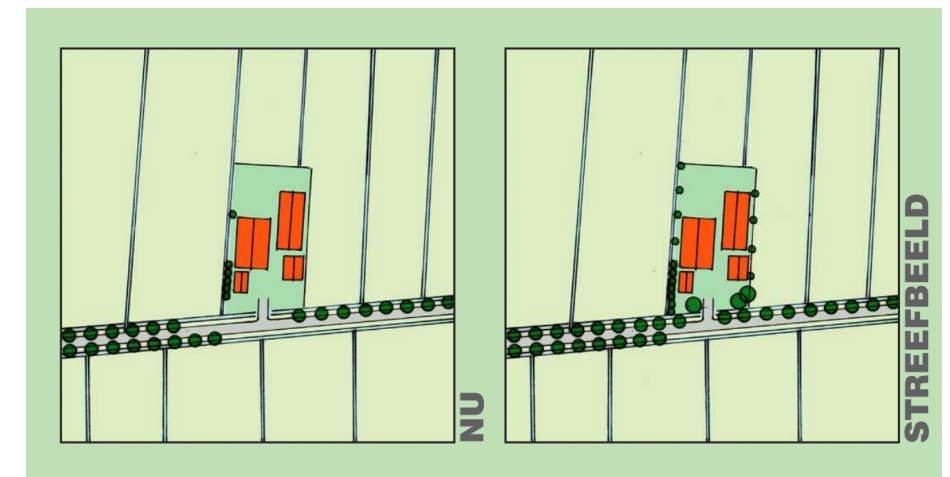



Situatie nieuw

Kleuren situatie, omgeving

	= Weg, openbaar		= Oprit, openbaar
	= Talud		= Berm, openbaar
	= Weiland omgeving		= Water

Kleuren situatie, kavel

	= Paden, parkeren		= Gras, weiland
	= Siertuin		= Bestaande boom
	= Haag		= Nieuwe boom
	= Lijn bestemmingsvlak	Knotbomen: knotwilg, knotelzen Solitair: eik, es Bomen langs weg: els, eik, es	

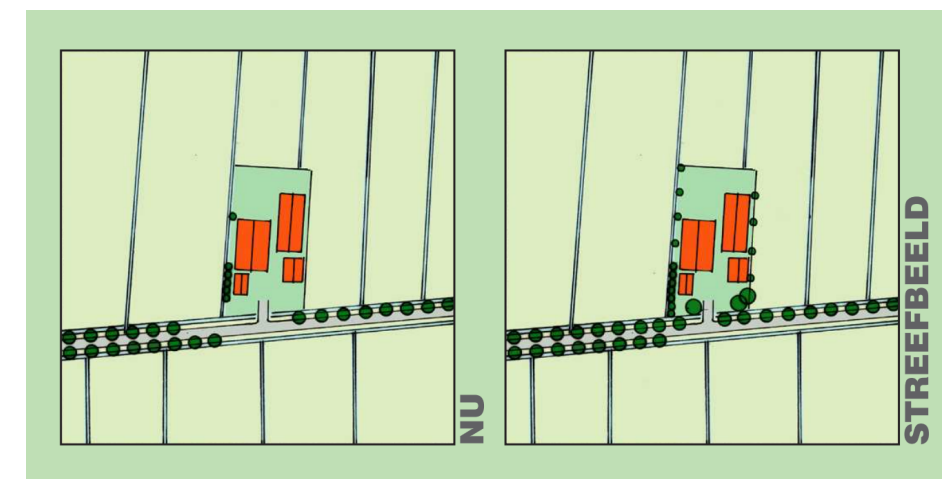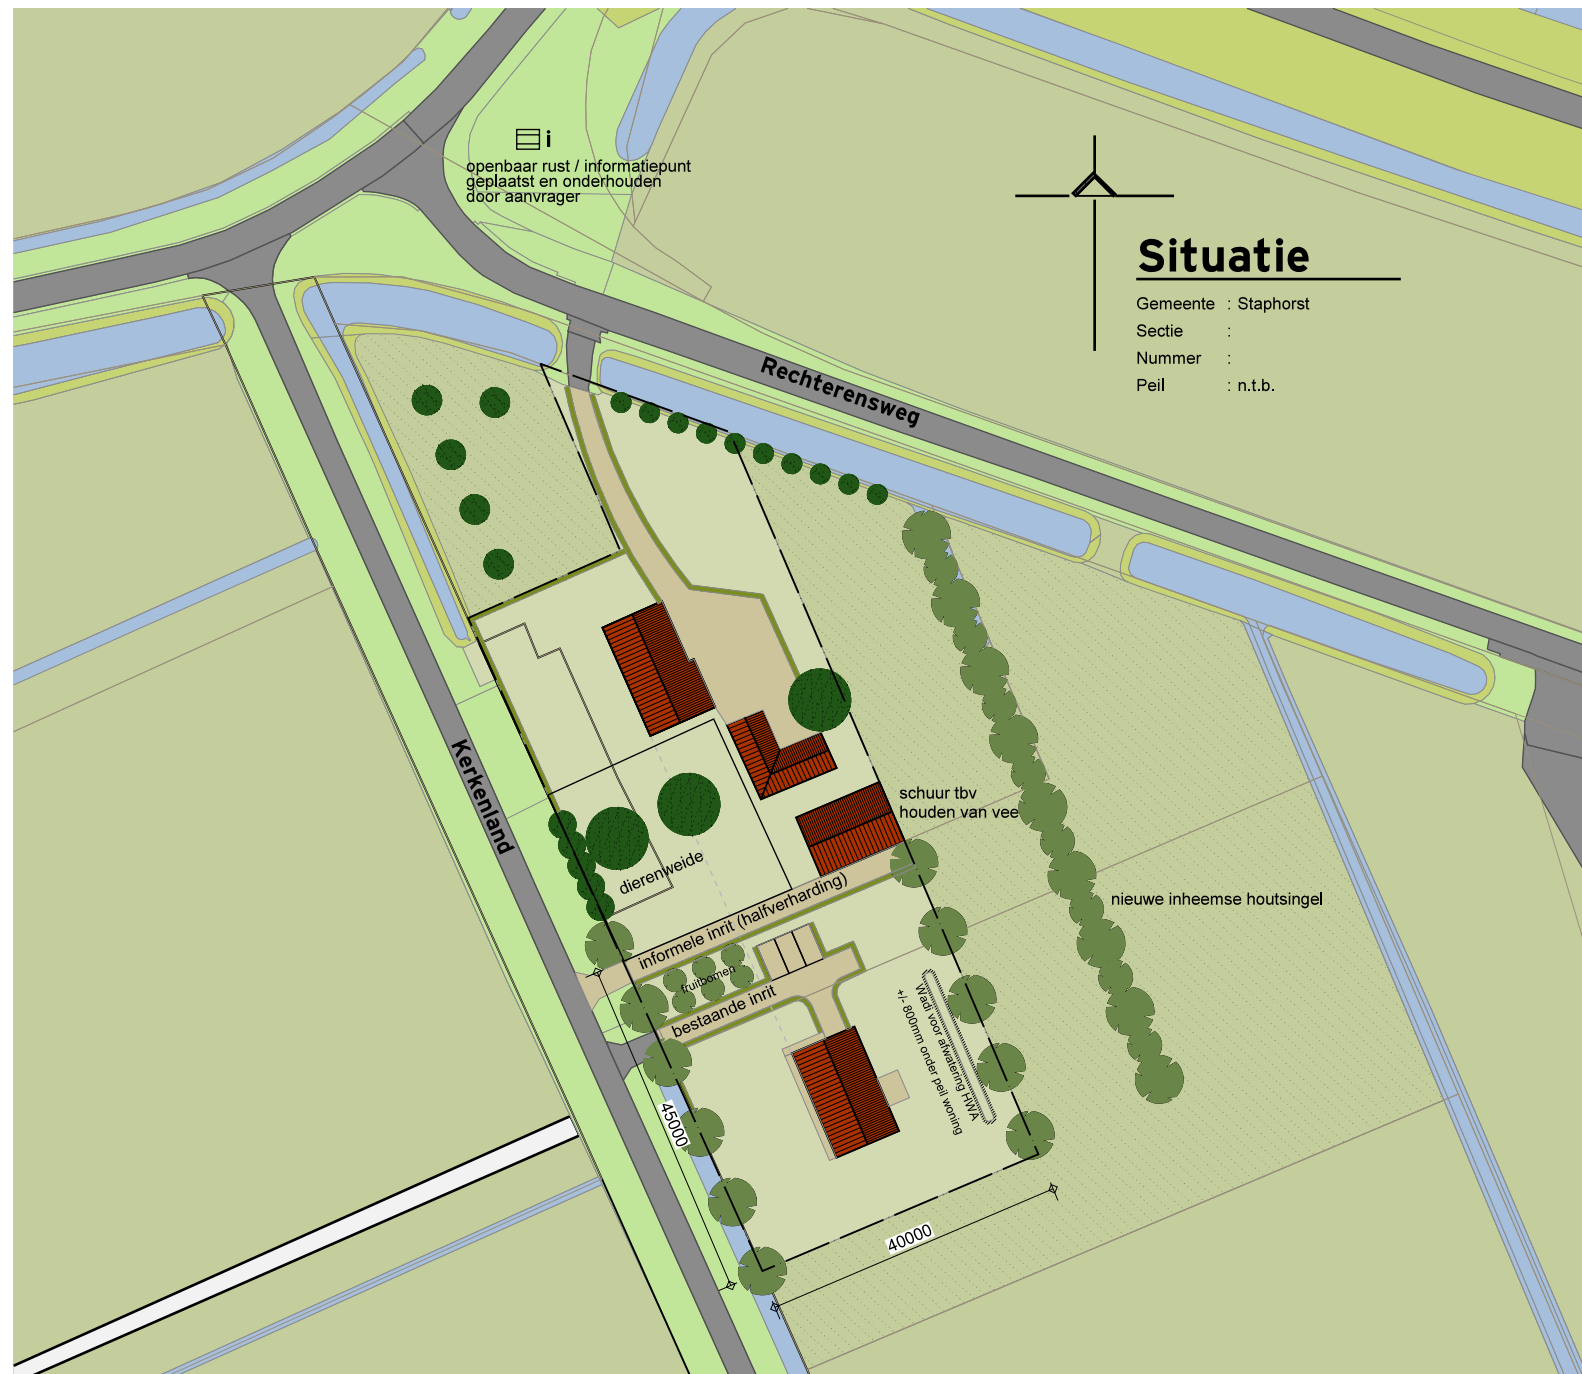

Peilhoogte woning	= +/- 70 cm + N.A.P.
Peilhoogte Kerkenland	= +/- 50 cm + N.A.P.
Peilhoogte Wadi	= +/- 10 cm - N.A.P.