



LEGENDA

Bestaande situatie


- situatie
- bebouwing
- water
- bestaande boschage handhaven

Algemeen


- perceelsgrens

Nieuwe situatie


- afvalverharding, ingang ca. 260 m2
- wandel- en skateroute ca. 590 m2 (1.155 m2)
- verhard plein graskleem of betonstraatstenen ca. 2.750 m2
- tegelsverharding ca. 180 m2
- wandelpaden ca. 340 m2
- fietsenstallingen 13 st.
- hekwerk, ingang ca. 5 m2
- duiker, met diameter totaal ca. 50 m2
- nieuwe watergang totaal ca. 1330 m2
- bestaande watergang opnieuw profileren in overleg met de directie (totaal ca. 450 m2)
- gras (totaal ca. 21.155 m2)
- bloemenweides (totaal ca. 6.935 m2)
- volcstruiken
- tun voorzien van mm. 0,15 m2 schone tuinaarde
- boom (22 stuks)

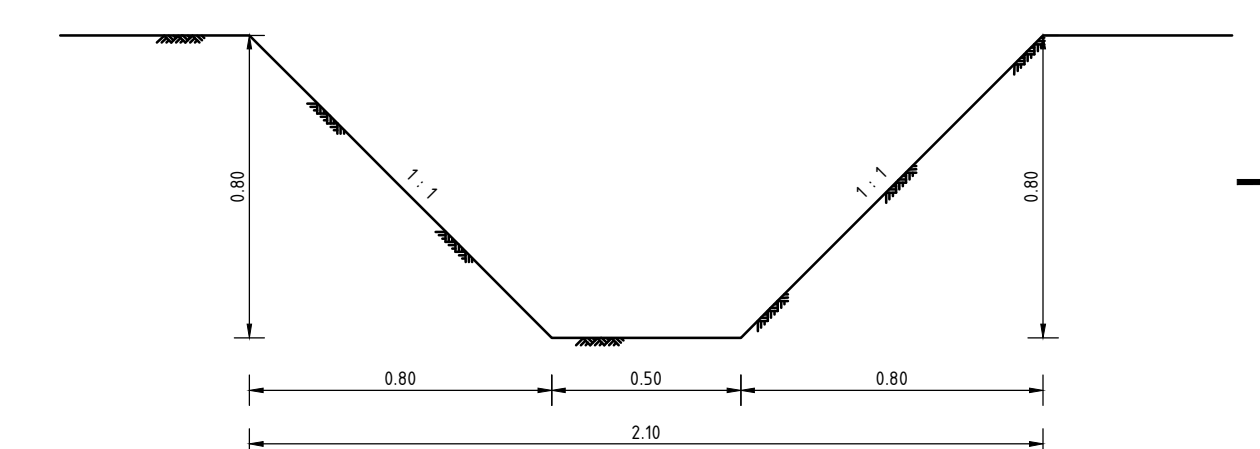

PRINCIPEPROFIEL NIEUWE WATERGANG, 2,1 m
schaal 1:20

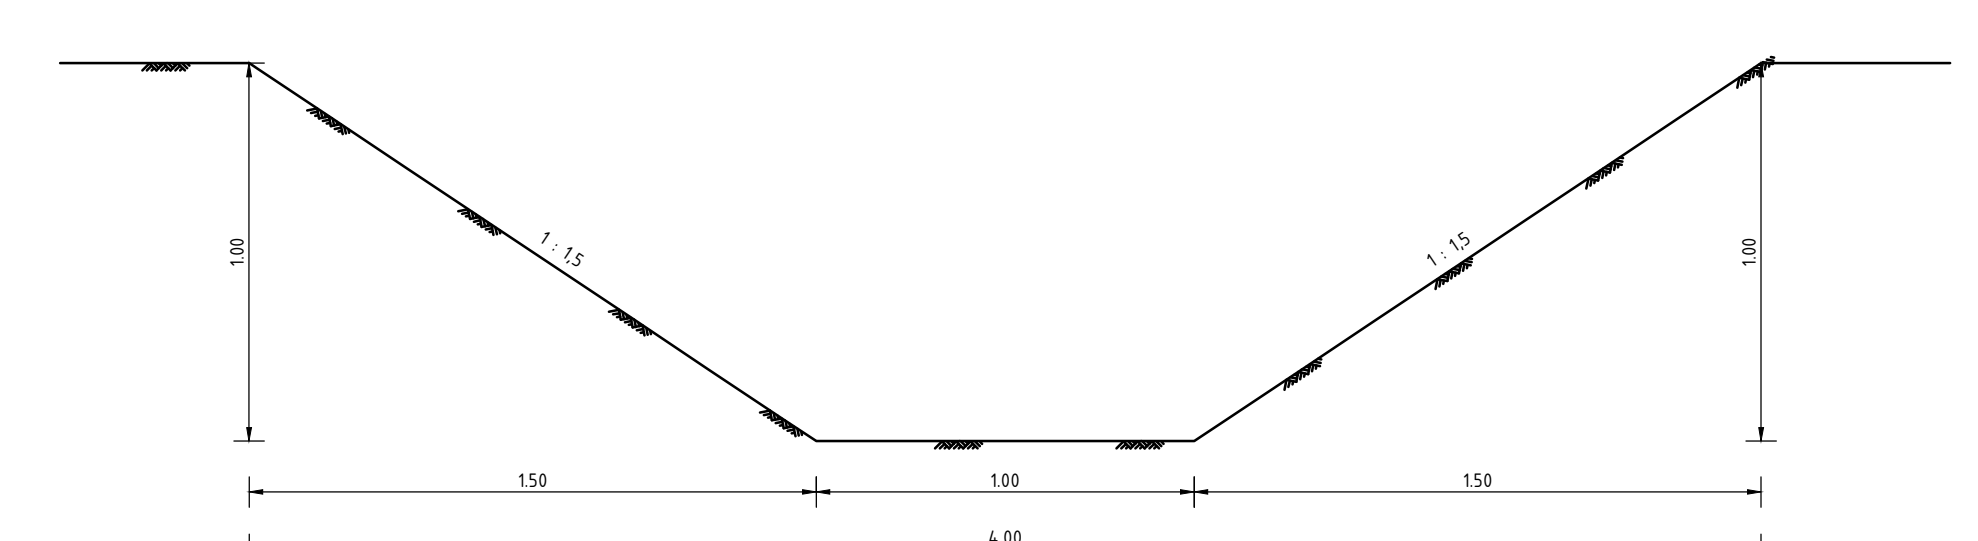

PRINCIPEPROFIEL NIEUWE WATERGANG, 4,0 m
schaal 1:20

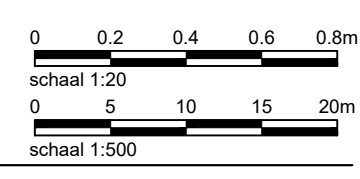

De bestaande situatie is ingemeten d.d.: 12-04-2024
Meten in m, materiaalmaten in mm, peilmaten in m t.o.v. N.A.P., diameters in mm, tenzij anders vermeld.
Opdrachtgever:

Gemeente Staphorst

Project:
Dorpspark Rouveen

Onderwerp:
Voorlopig ontwerp
Nieuwe situatie

Getekend: R.K. Tenas
Goedgekeurd: K. van Dijk
Schaa: 1:500
Formaat: A1.0
Projectcode: P06755

Datum: 10-04-2025
Datum: 10-04-2025
Status: Concept
Versie: 06
Soort document: TEKENING



Tekeningnummer: P06755-VO-NI-01-C06