



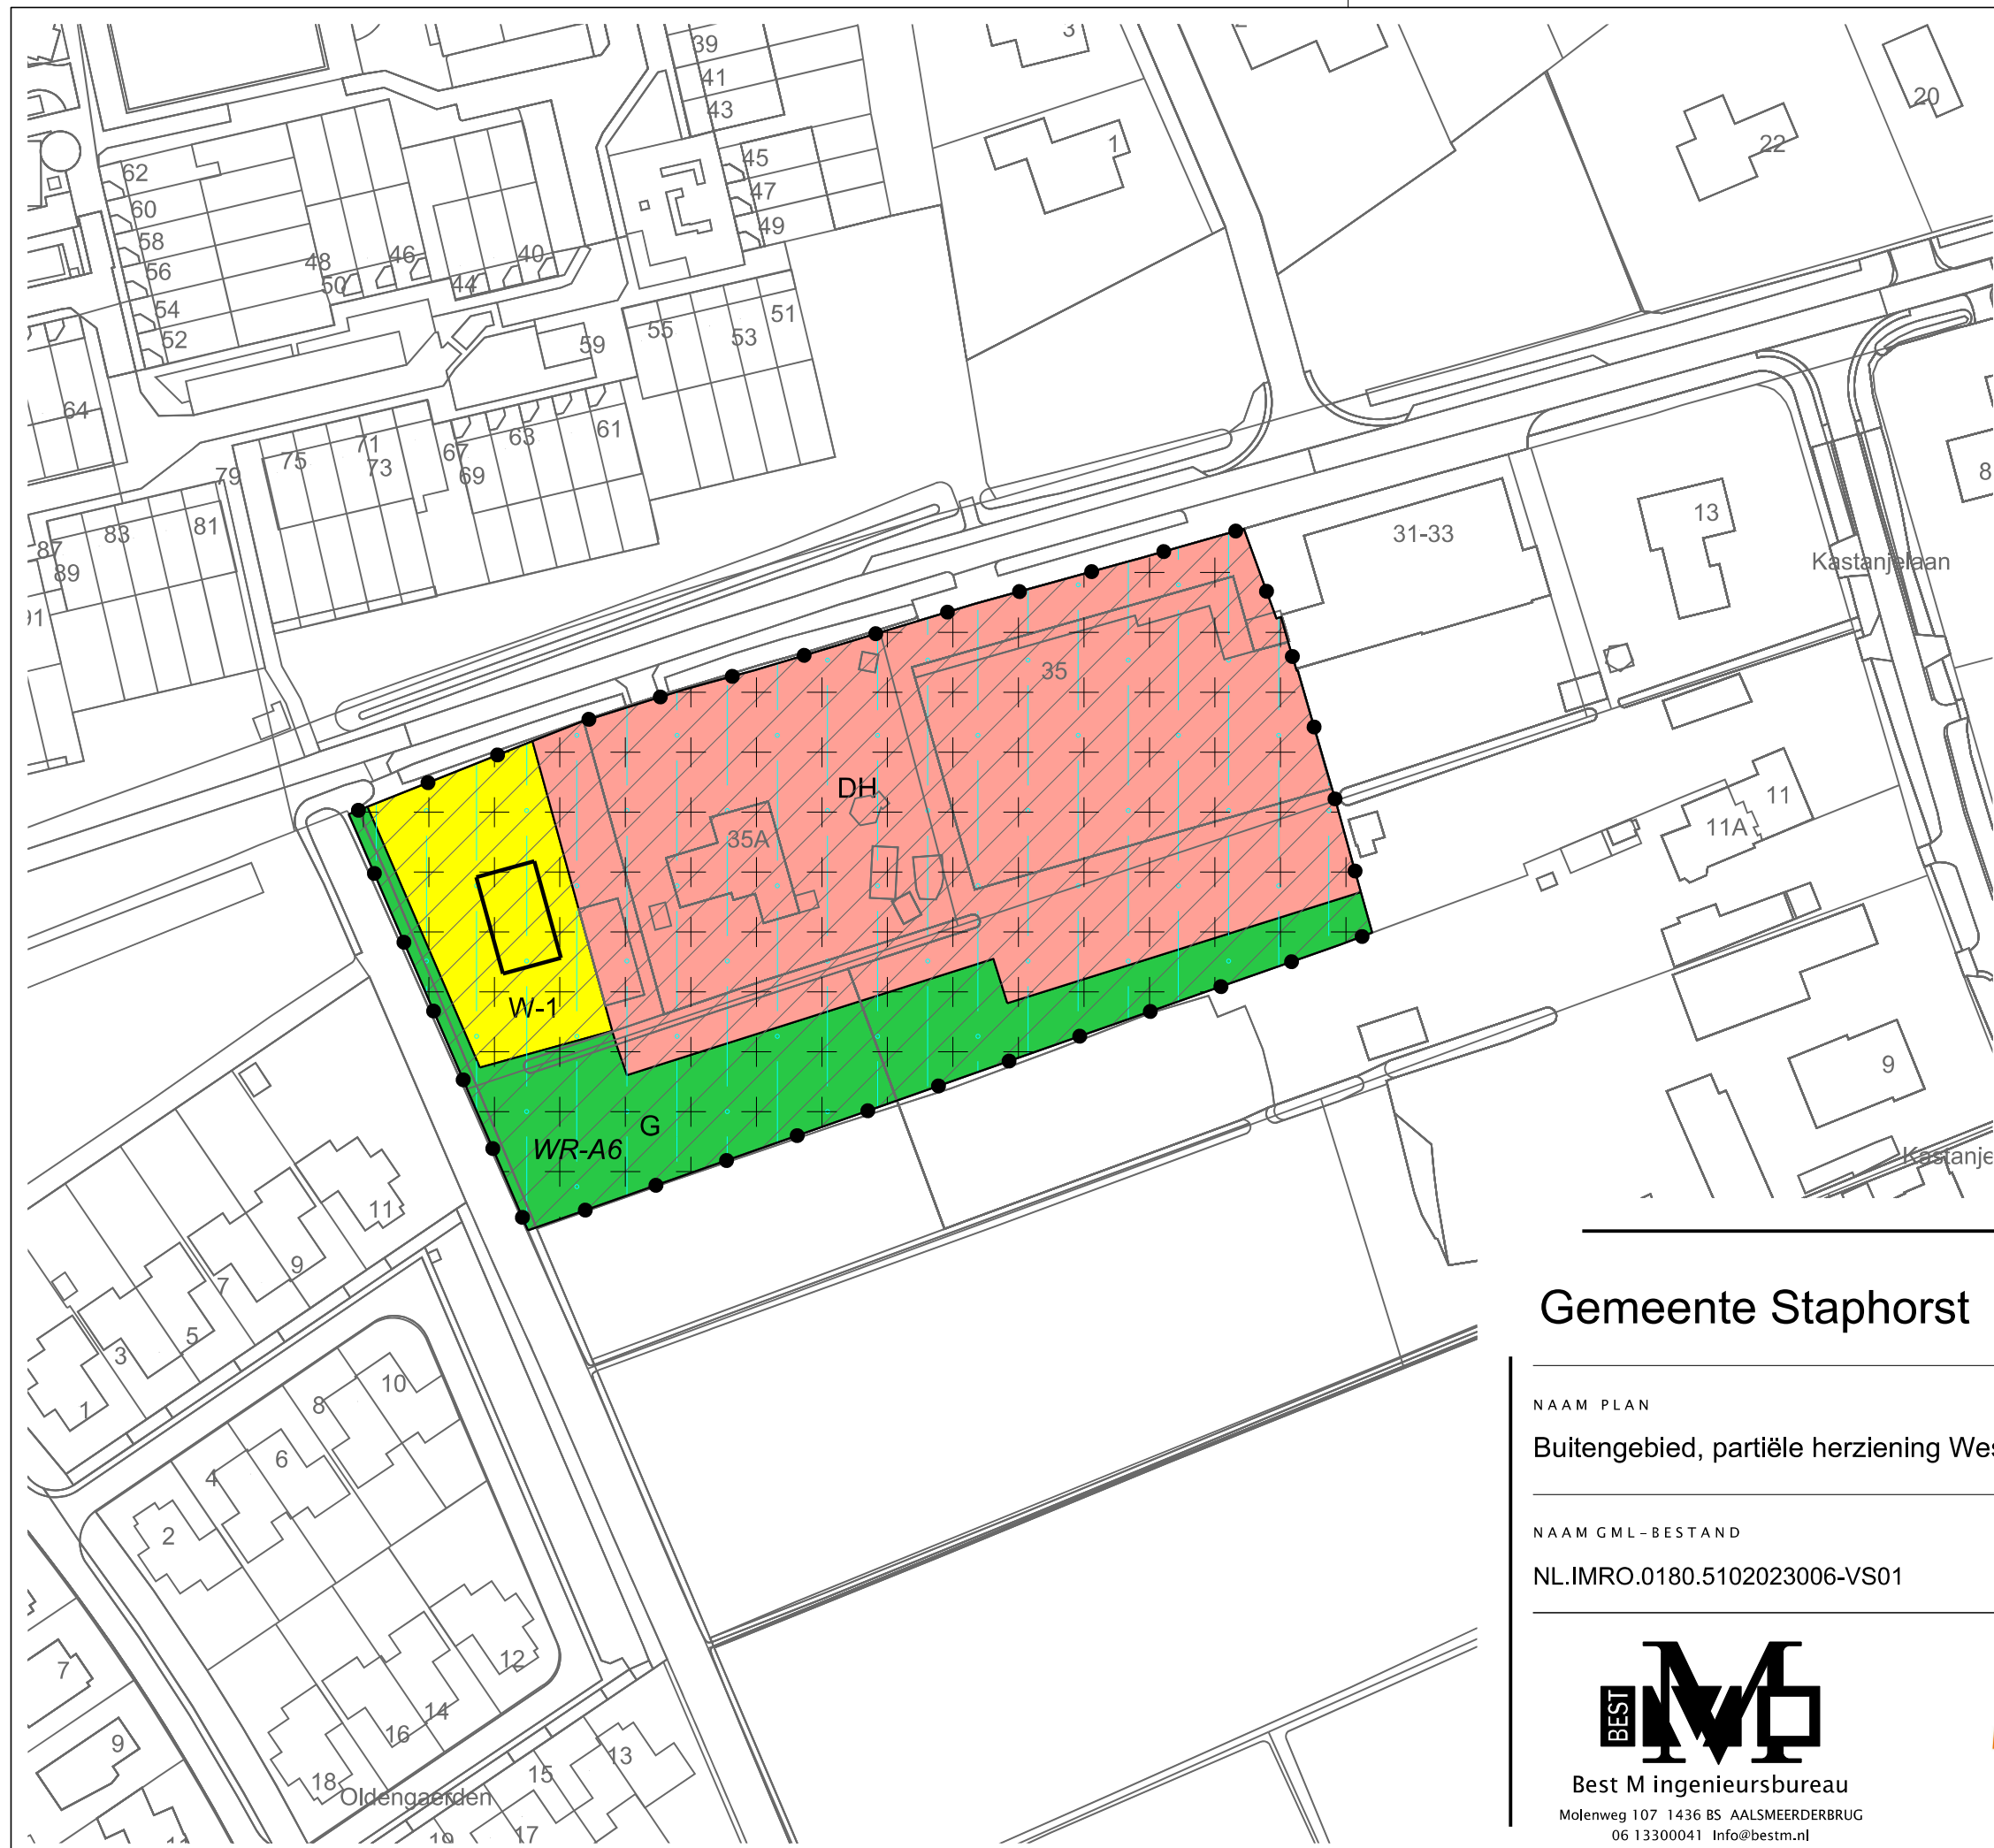

LEGENDA

- Plangebied
- Plangrens
- Bestemmingen
- DH Detailhandel
- G Groen
- W-1 Wonen - 1
- Dubbelbestemmingen
- +++ WR-A6 Waarde - Archeologie 6
- Gebiedsaanduidingen
- overlge zone - voorwaardelijke verplichting 1
- vrijwaringszone - laagvliegroute
- Bouwvlak
- bouwvlak
- Verklaring
- Ondergrond

Gemeente Staphorst

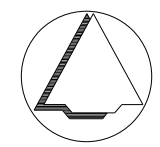

NAAM PLAN

Buitengebied, partiële herziening Westerstouwe 35b Staphorst

NAAM GML-BESTAND

NL.IMRO.0180.5102023006-VS01

DATUM

19-3-2024

BLAD VAN BLADEN

1 VAN 1

FORMAAT

A3



Best M ingenieursbureau
Molenweg 107 1436 BS AALSMEERDERBRUG
06 13300041 Info@bestm.nl



ruimtelijke plannen en advies
Twentepoort Oost 16A 7609 RG Almelo
0546 454466 www.bjz.nu

TEKENAAR

MvL

SCHAAL

1 :1000