


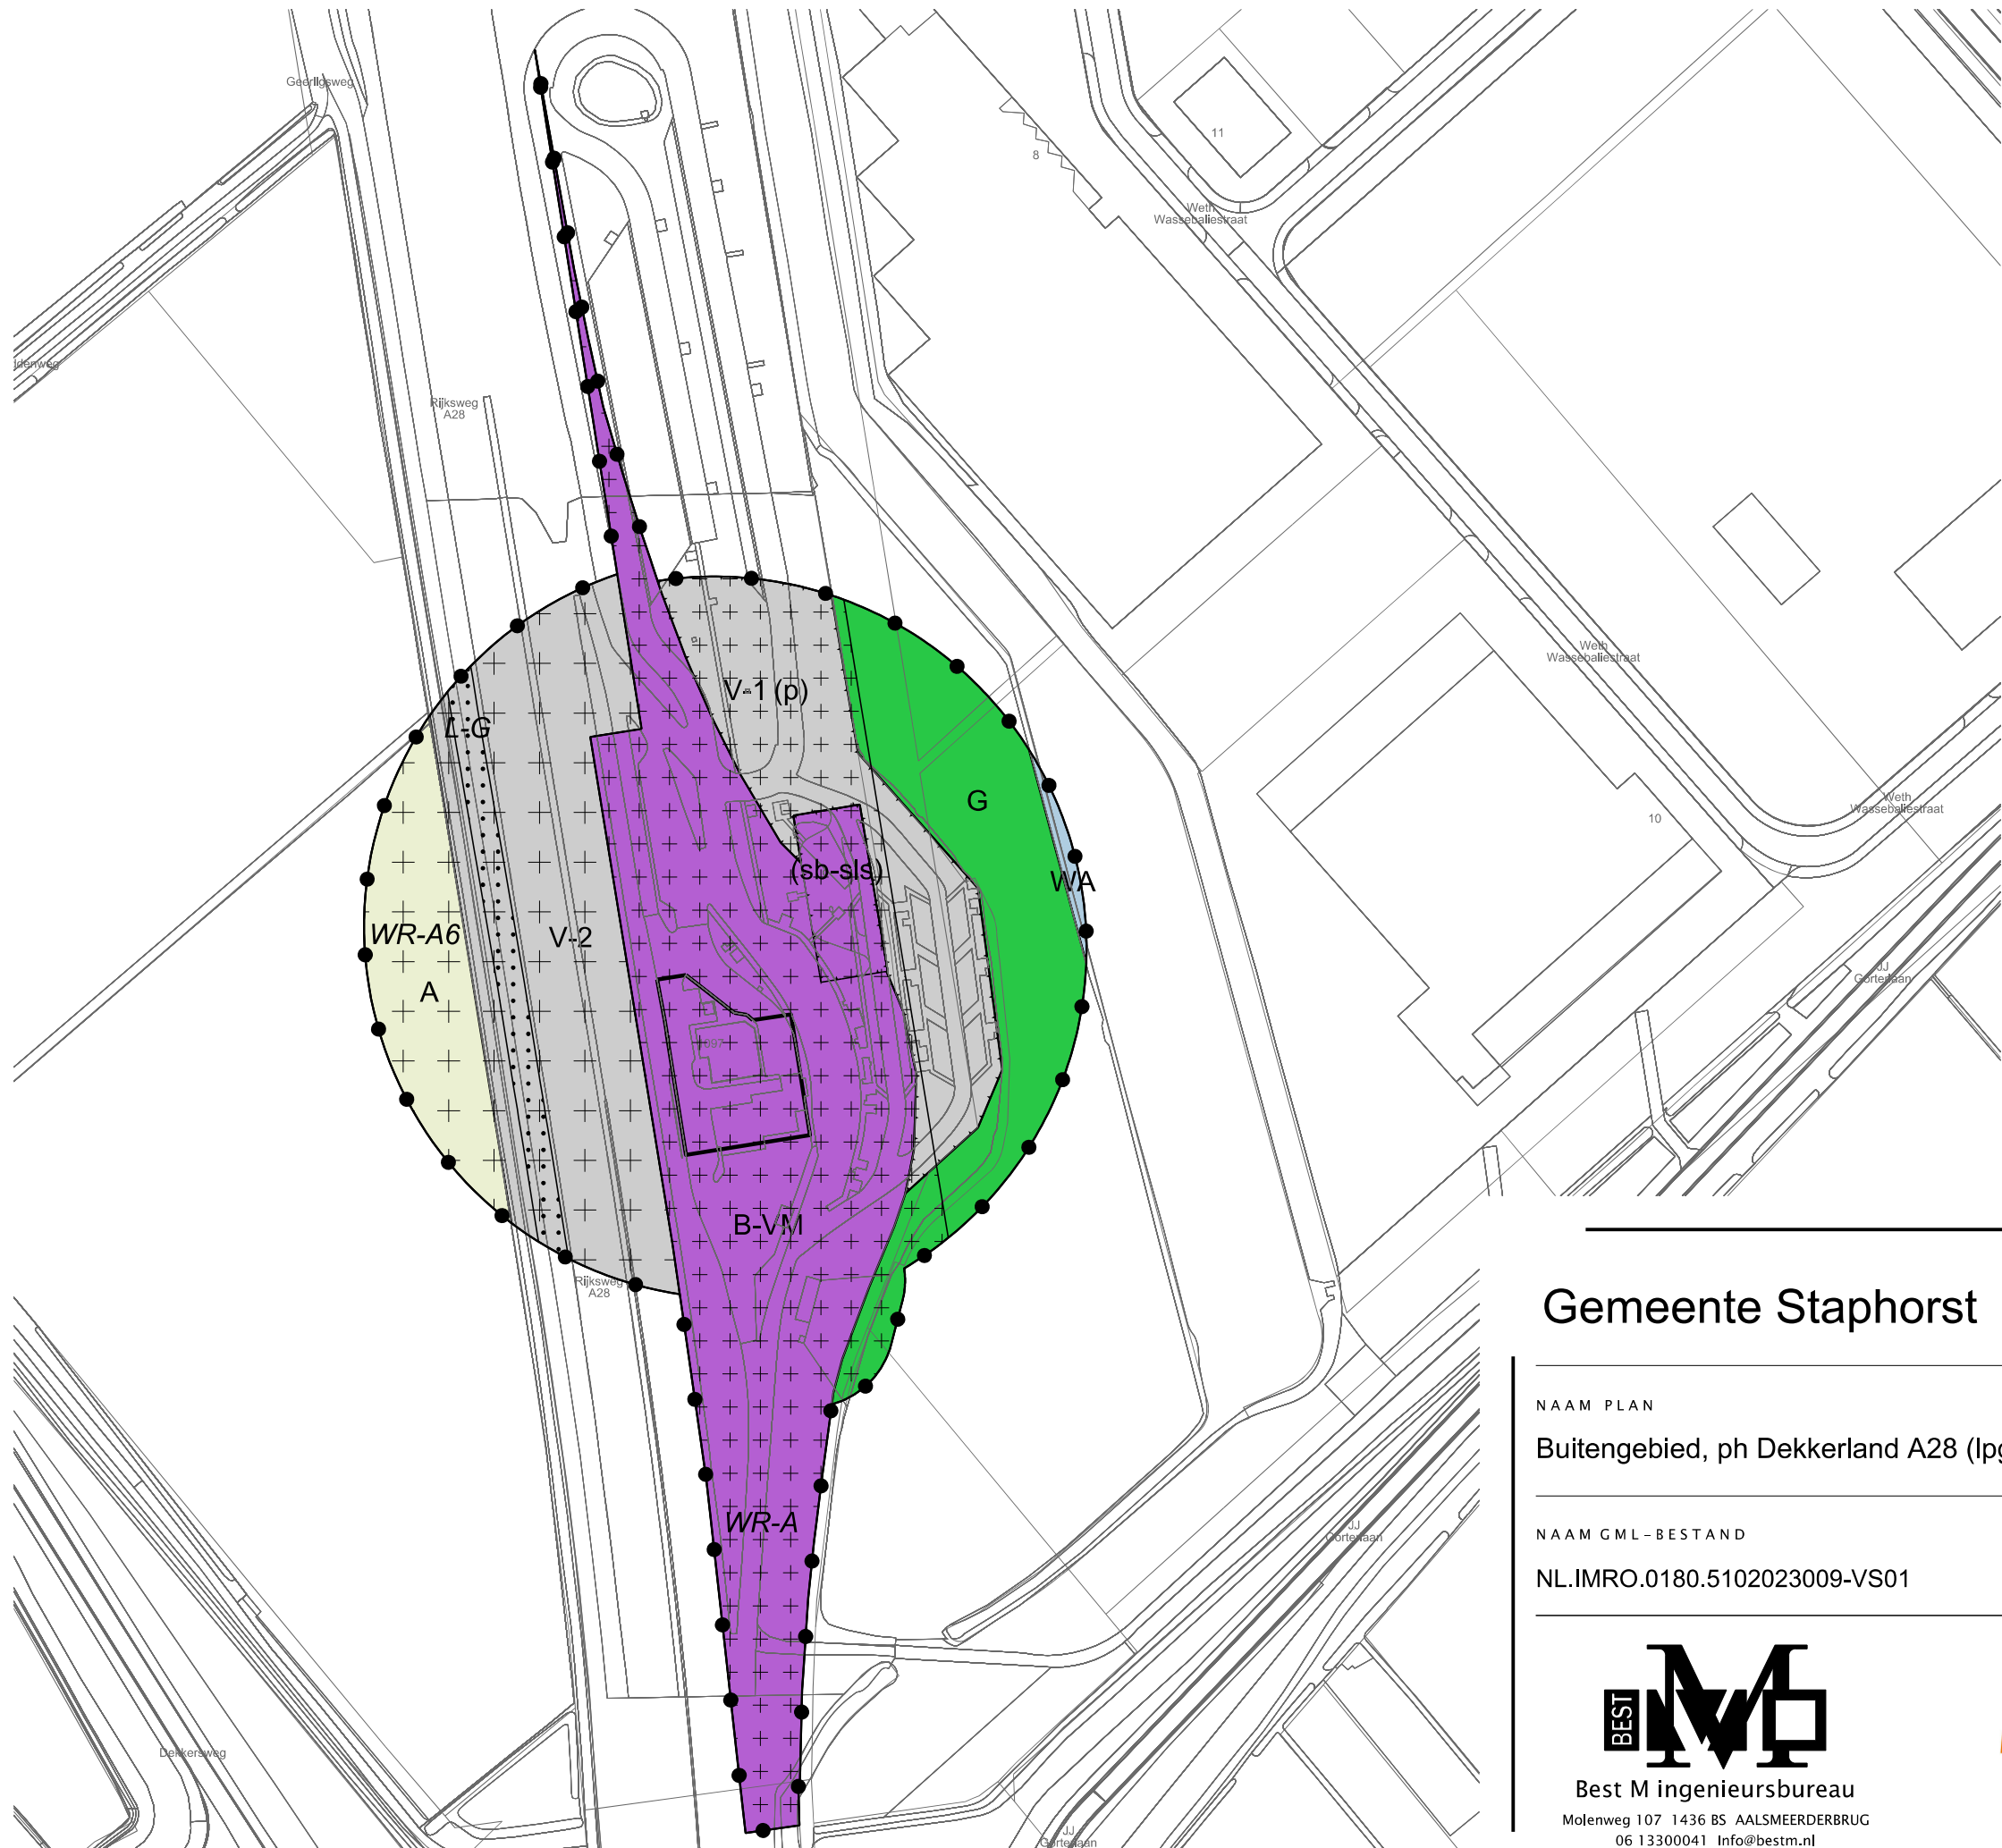

LEGENDA

- Plangebied

Plangrens
- Bestemmingen

A Agrarisch

B-VM Bedrijf - Verkooppunt motorbrandstoffen

G Groen

V-1 Verkeer - 1

V-2 Verkeer - 2

WA Water
- Dubbelbestemmingen

Leiding - Gas

Waarde - Archeologie

Waarde - Archeologie 6
- Functieaanduidingen


(p) parkeerterrein

(sb-sls) specifieke vorm van bedrijf - snellaadstation
- Bouwvlak

bouwvlak
- Verklaring

Ondergrond

Gemeente Staphorst

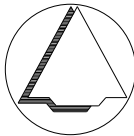

NAAM PLAN
Buitengebied, ph Dekkerland A28 (lpg)

NAAM GML-BESTAND	DATUM	BLAD VAN BLADEN	FORMAAT
NL.IMRO.0180.5102023009-VS01	29-1-2024	1 VAN 1	A3

Best M ingenieursbureau

Molenweg 107 1436 BS AALSMEERDERBRUG

06 13300041 Info@bestm.nl

ruimtelijke plannen en advies

Twentepoort Oost 16A 7609 RG Almelo

0546 454466 www.bjz.nu

TEKENAAR	SCHAAL
MvL	1 :2000