


Mr. J.B. Karlaan



19 FEB. 2015

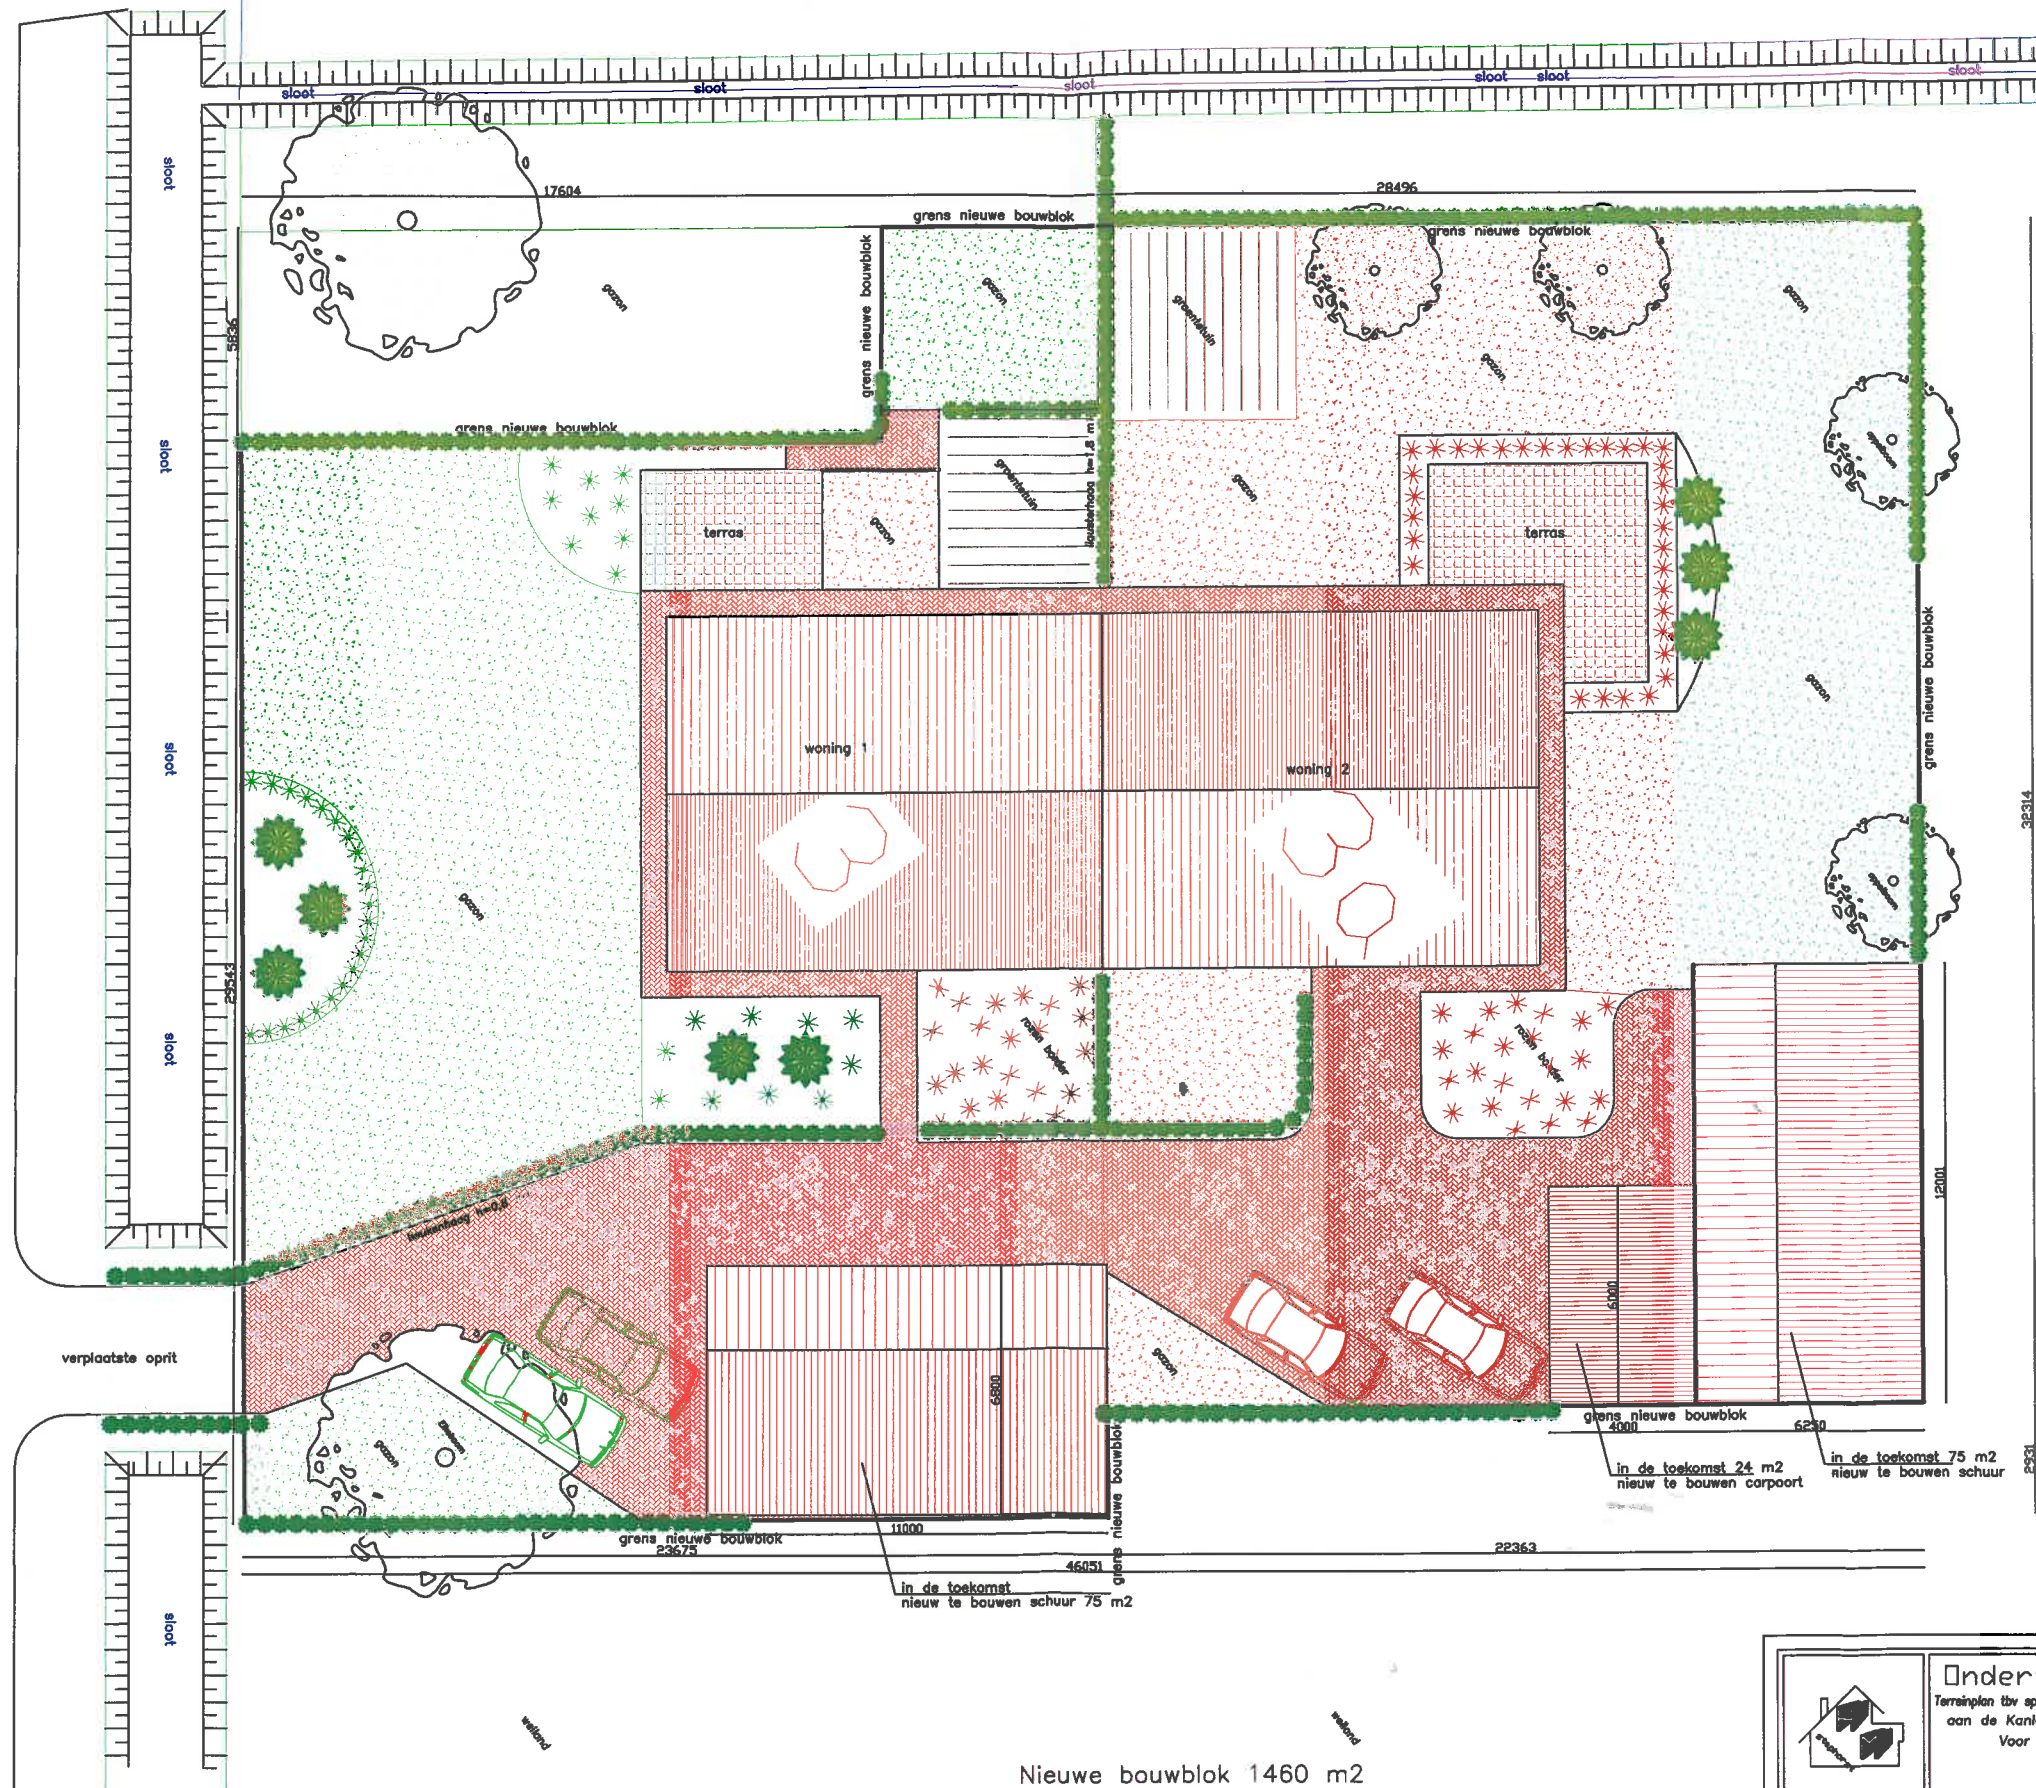

Onderwerp:
Terraanplan t.b.v. splitsing boerderij
aan de Kantlaan 3 te Punthorst
Voor dhr. Hulst en fam. Brand

schaal: 1 : 200
datum: 14-11-2014
get.: H.M.
gew.: 20-11-17-02

01

Nieuwe bouwblok 1460 m2