



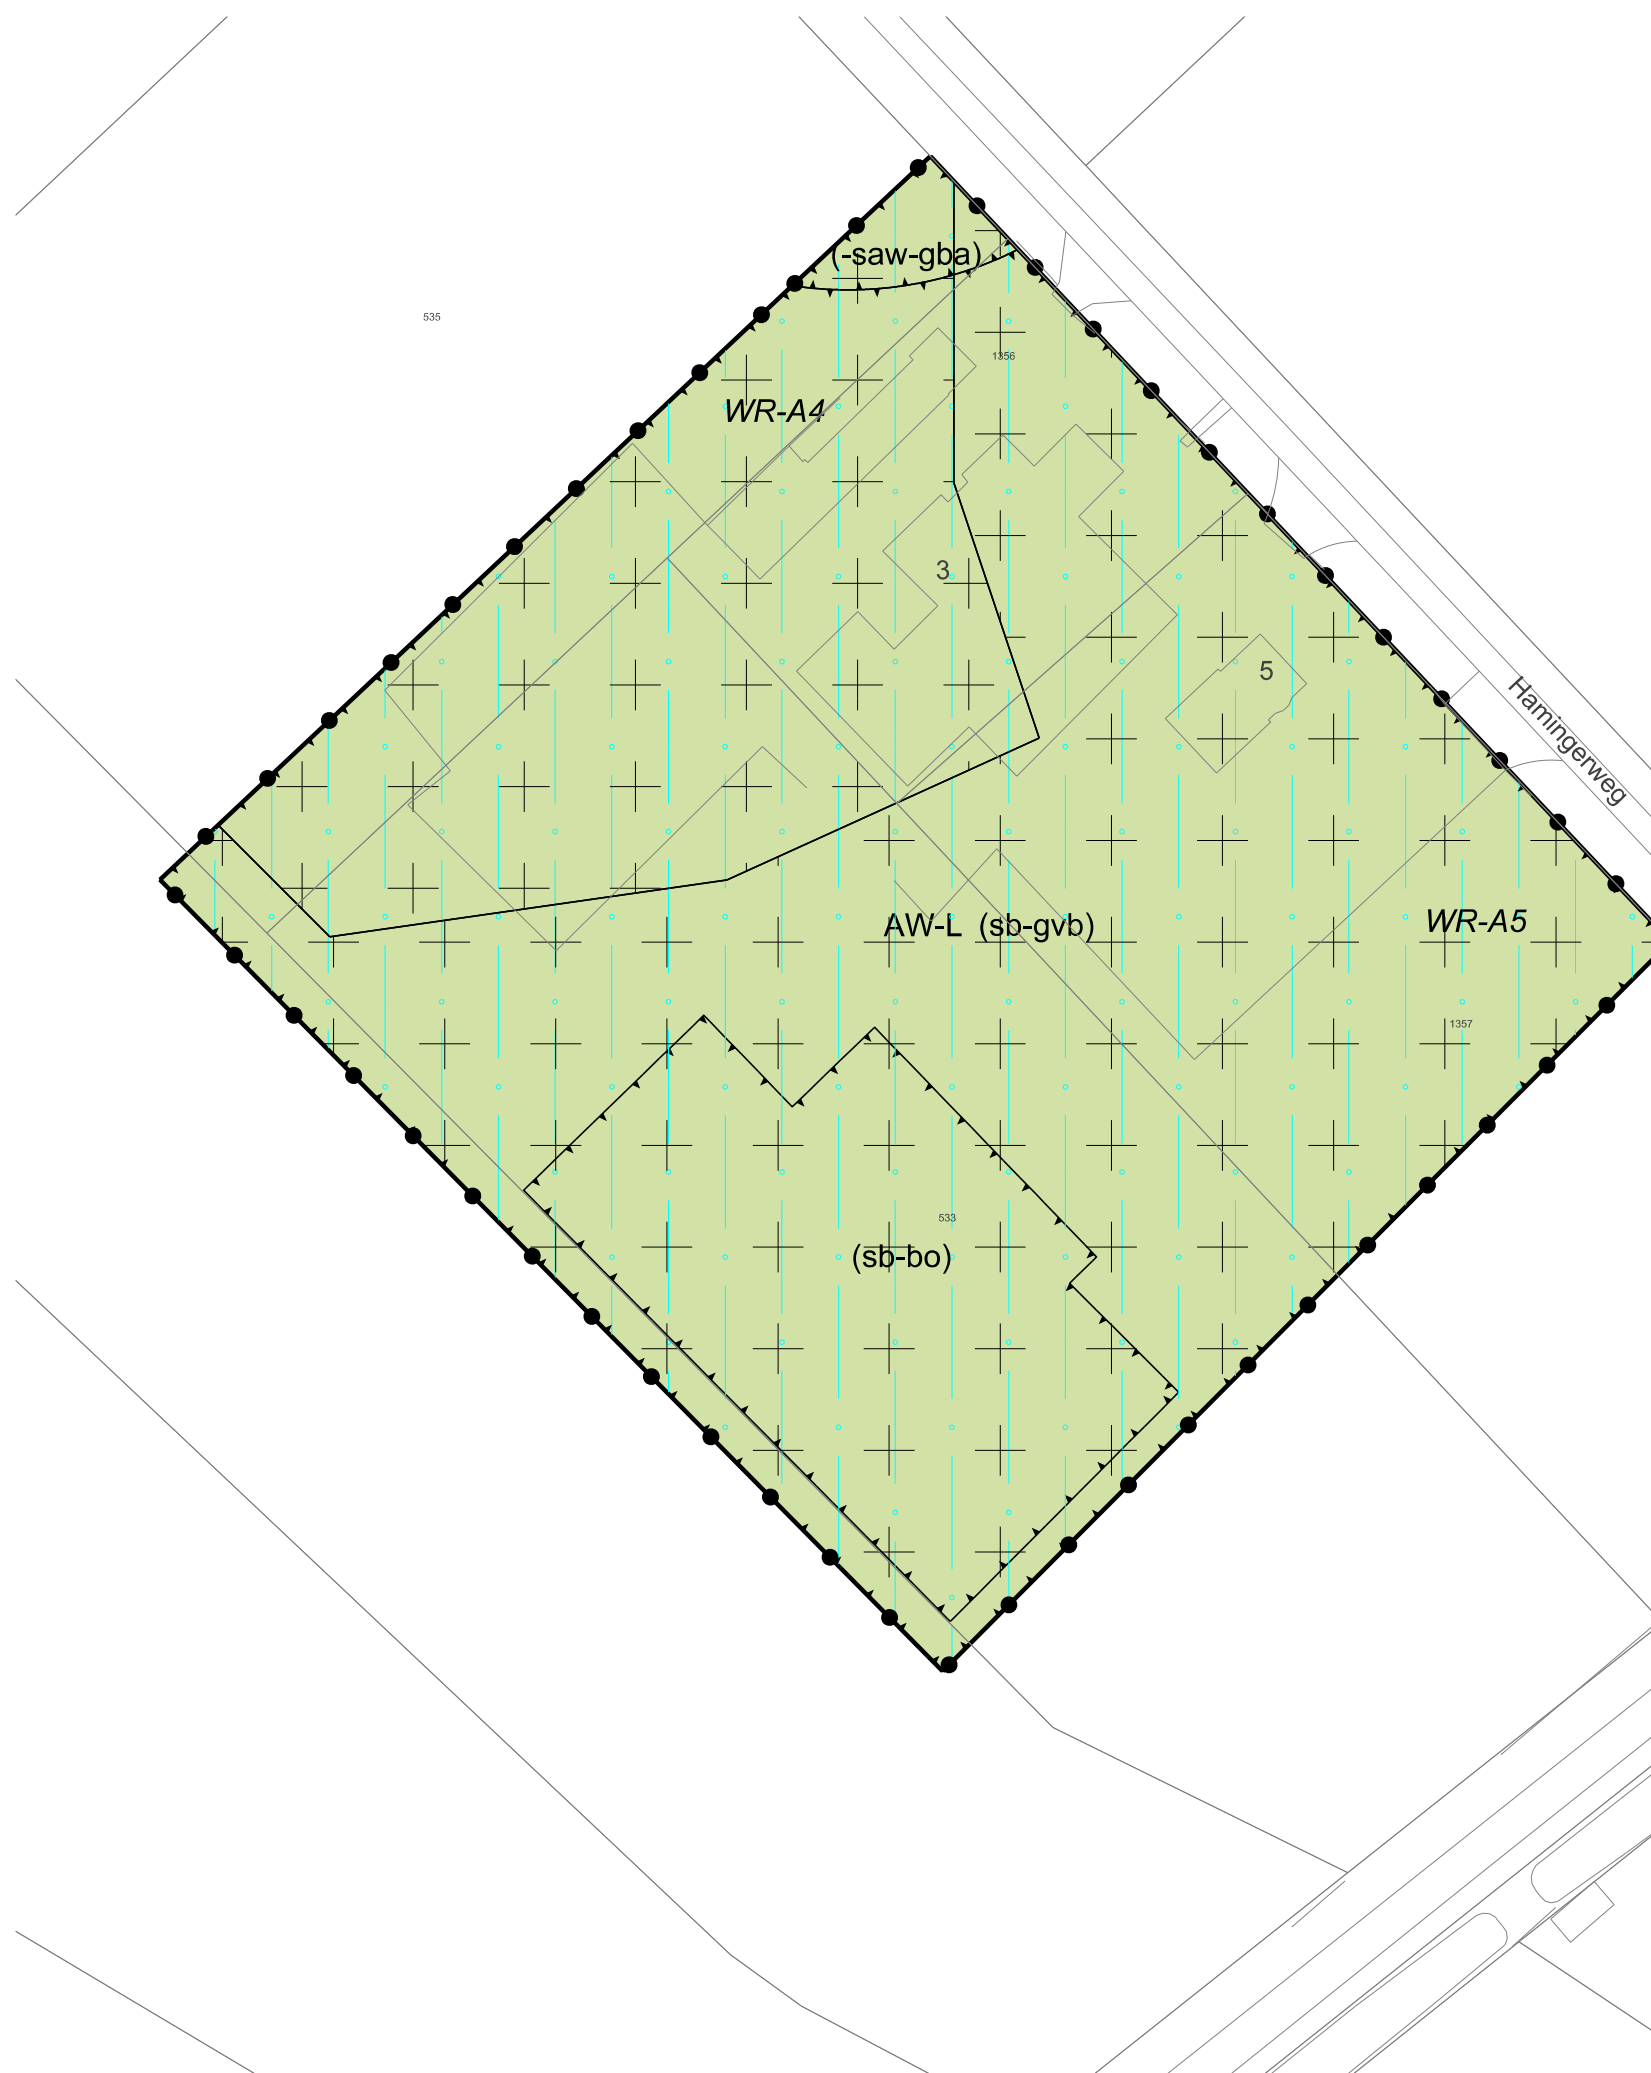

LEGENDA

- Plangebied
- Plangrens
- Bestemmingen
- AW-L Agrarisch met waarden - Landschap
- Dubbelbestemmingen
- WR-A4 Waarde - Archeologie 4
- WR-A5 Waarde - Archeologie 5
- Gebiedsaanduidingen
- vrijwaringszone - laagvliegroute
- Functieaanduidingen
- (-saw-gba) specifieke vorm van agrarisch met waarde uitgesloten - geurbelastende activiteiten
- (sb-bo) specifieke vorm van bedrijf - buitenopslag
- (sb-gvb) specifieke vorm van bedrijf - grondverzetbedrijf
- Bouwvlak
- bouwvlak
- Verklaring
- Ondergrond

Gemeente Staphorst

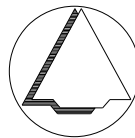

NAAM PLAN

Buitengebied, wijzigingsplan Hamingerweg 3-5

NAAM GML-BESTAND

NL.IMRO.0180.5112015003-VS01

DATUM

29-09-2015

BLAD VAN BLADEN

1 VAN 1

FORMAAT

A3



Best M ingenieursbureau
Buiksloterdijk 338 1034 ZG Amsterdam
020 6338110 www.bestm.nl



Bestemmingsplannen
Twentepoort Oost 16A 7609 RG Almelo
0546 454466 www.bjz.nu

TEKENAAR

MvL

SCHAAL

1 :1000