

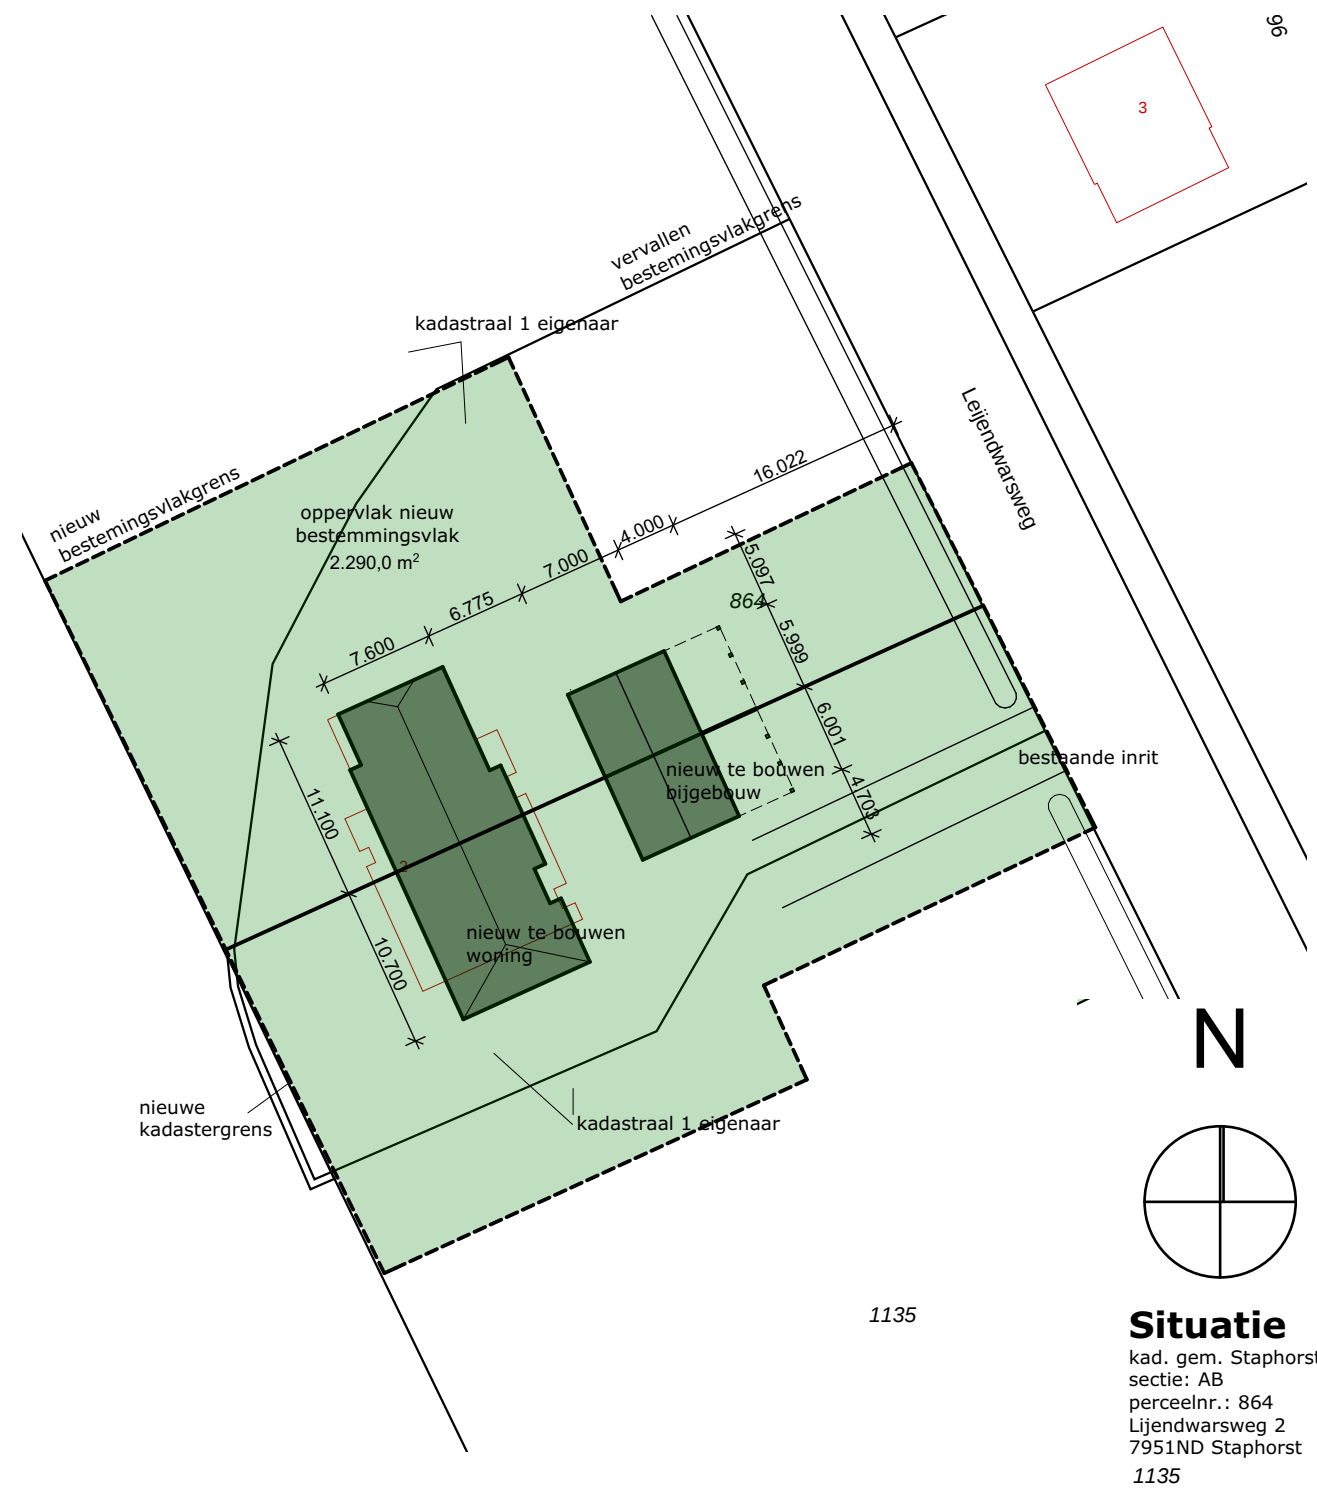


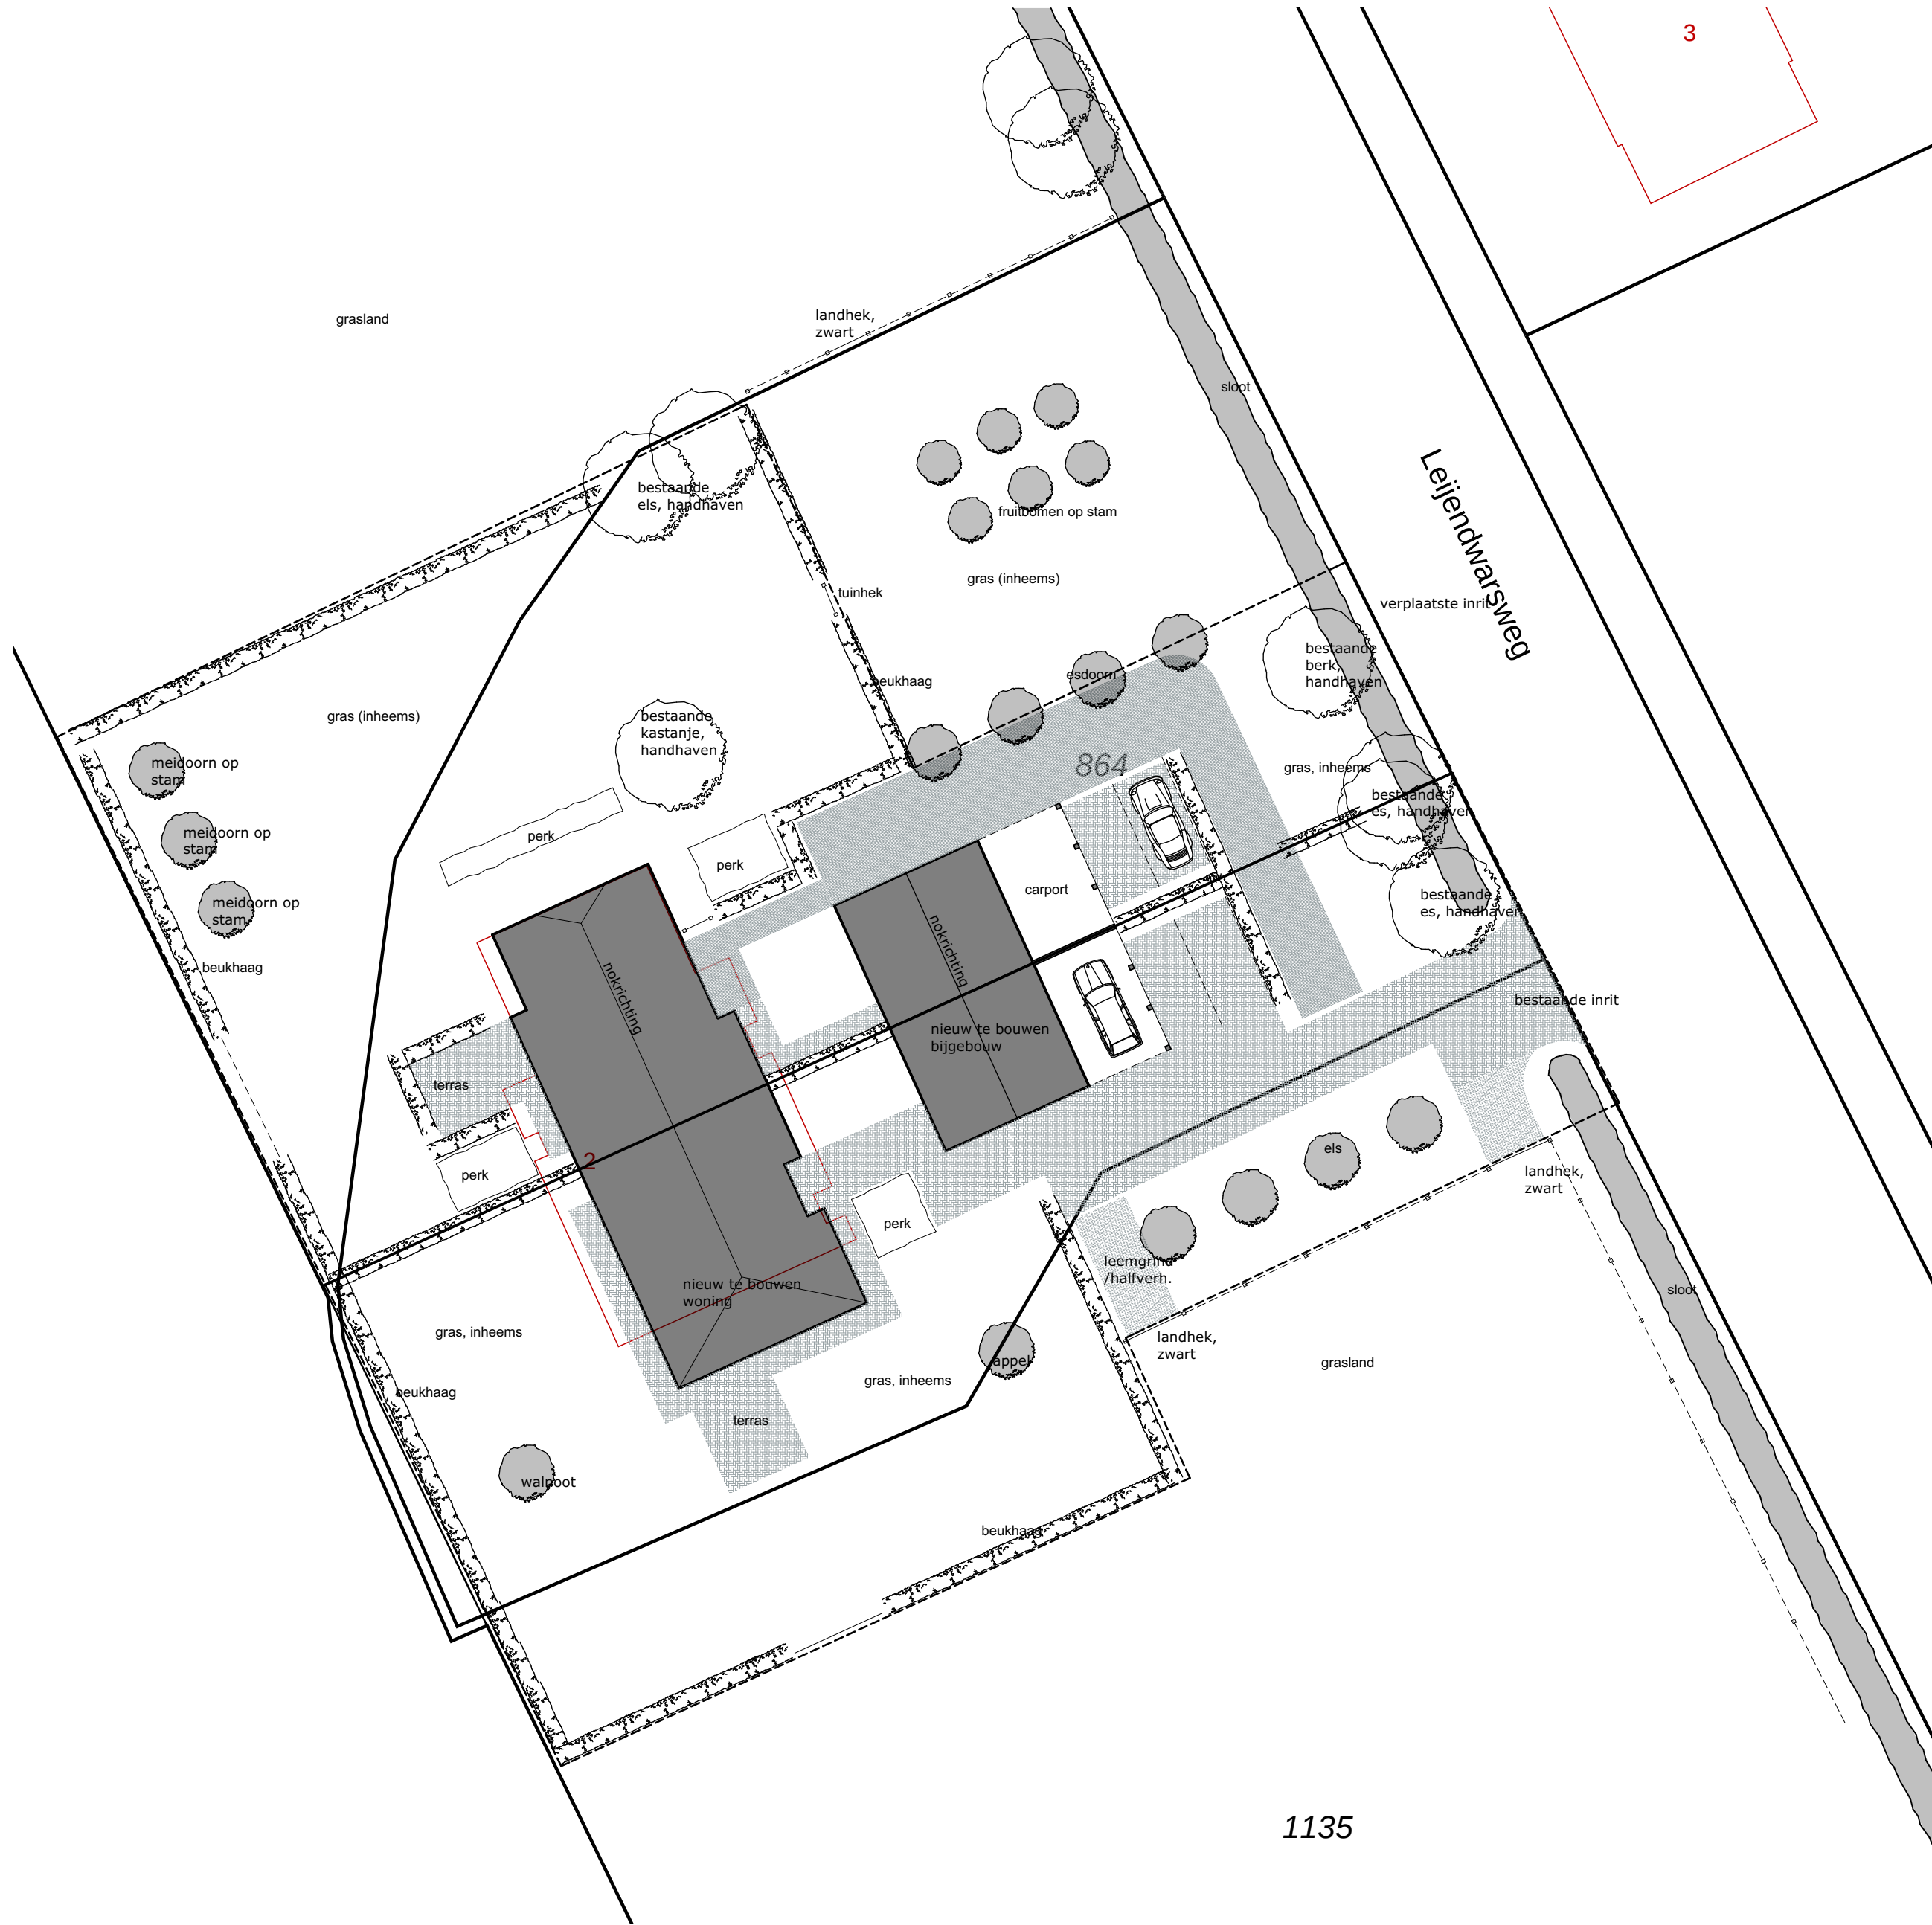

Situatie
kad. gem. Staphorst
sectie: AB
perceelnr.: 864
Lijendwarsweg 2
7951ND Staphorst
1135

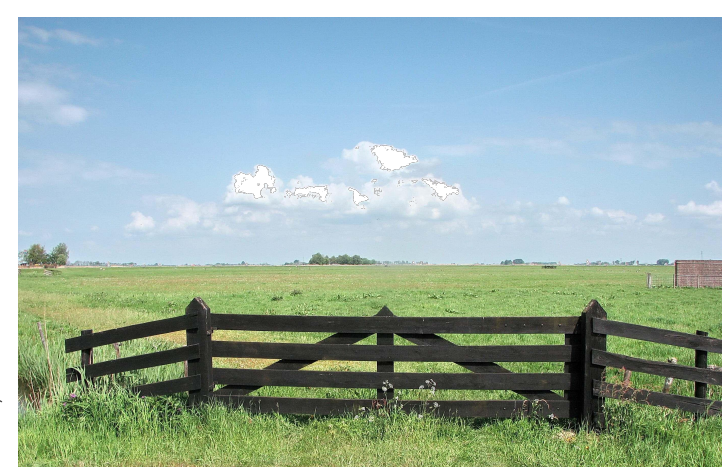

Project	Vervangende nieuwbouw dubbele woning te Staphorst	Werknummer:	1507-4	Bladnummer:	
	Lijendwarsweg 2 te Staphorst	Onderdeel:	globale erfinrichting	2	
		Schaal:	1:100		
		Opdrachtgever:	fam. Hokse + fam. Veijer		
			p/a Lijendwarsweg 2 te Staphorst		
		Revisie C:	14-1-2016		
		Revisie B:	3-12-2015		
		Revisie A:	18-9-2015		
		Datum:	16-7-2015		

vestus bouwadvies
Paardemaat 21d
7942 KA Meppel
tel: 0522 49 17 66
mail: info@vestus.nl
web: www.vestus.nl