bestaande erfinrichting

gewijzigde erfinrichting

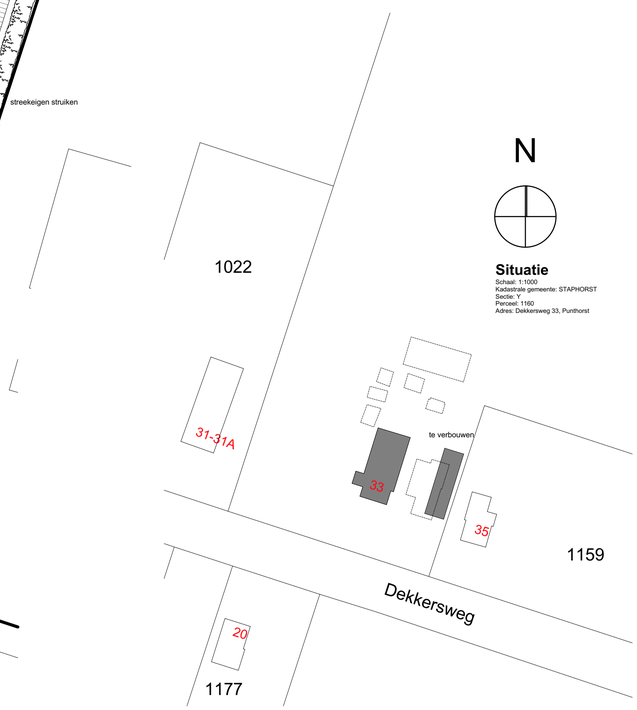

Situatie
Schaal: 1:1000
Kadastrale gemeente: STAPHORST
Sectie: Y
Perceel: 1160
Adres: Dekkersweg 33, Punthorst

Project	**Erfinrichtingsplan**	Werknummer:	1701-5
	Dekkersweg 33 7715 RC Punthorst	Bladnummer:	1
		Onderdeel:	**Erfinrichtingsplan**
		Schaal:	**1:200**
		Opdrachtgever:	**fam. J. Leusink** Maisveld 12 7951XB Staphorst
		Revisie C:	
		Revisie B:	
		Revisie A:	
		Datum:	15-02-2017

vestus bouwadvies
Paardemaat 21d
7942 KA Meppel
tel: 0522 49 17 66
mail: info@vestus.nl
web: www.vestus.nl