

RAPPORT

Verkennd bodem- en asbestonderzoek Schotsdwarsweg 2a te Staphorst

Opdrachtgever : Vestus Bouwadvies
Paardemaat 21D
7942 KA MEPPHEL

Projectnummer : 17KL184

Datum : 26 juni 2017

Auteur : A. Reit

Paraaf :



Klijn Bodemonderzoek B.V.
Oudlandseweg 1, 9682 XT Oostwold
Telefoon 0597 – 55 12 12
Fax 0847 – 47 43 57
Email info@klijnbodemonderzoek.nl
Internet www.klijnbodemonderzoek.nl



INHOUD	BLAD
1. INLEIDING	3
1.1. Algemeen	3
1.2. Opbouw	3
2. VOORONDERZOEK	4
2.1. Algemeen	4
2.2. Ligging en omgeving locatie	5
2.3. Historisch en huidig gebruik	5
2.4. Omgeving onderzoekslocatie	5
2.5. Bodemonderzoek	6
2.6. Bodemkwaliteitskaart	6
2.7. Toekomstig gebruik van het terrein	6
2.8. Financieel/juridisch	6
2.9. Regionale opbouw en geohydrologie	6
2.10. Onderzoekshypothese	6
3. ONDERZOEKSPROGRAMMA	7
4. BODEMGEGEVENS	8
4.1. Bodemgesteldheid en zintuiglijke waarnemingen	8
4.2. Samenstelling grondmengmonsters	8
4.3. Concentratieberekening plaatmateriaal	9
5. RESULTATEN METINGEN EN CHEMISCHE ANALYSES	10
5.1. Meetgegevens grondwater	10
5.2. Toetsingskader	10
5.3. Analyseresultaten NEN 5707	11
5.4. Analyseresultaten NEN 5740	11
6. SAMENVATTING EN CONCLUSIES	14
6.1. Samenvatting	14
6.2. Conclusies en aanbevelingen	14
6.3. Slotopmerking	15

BIJLAGEN

1	Ligging van de locatie en kadastrale kaart
2	Boorprofielen en legenda
3	Analyserapporten
4	Toetsingstabellen
5	Overzicht posities monsternamepunten
6	Foto's

1. INLEIDING

1.1. Algemeen

In opdracht van Vestus Bouwadvies is door Klijn Bodemonderzoek B.V. een verkennend bodem- en asbestonderzoek uitgevoerd op de locatie Schotsdwarsweg 2a te Staphorst.

De aanleiding tot het verkennend bodem- en asbestonderzoek vormt de aanvraag van een omgevingsvergunning in verband met de geplande bouwaanvraag op het perceel. Het onderzoek heeft alleen betrekking op de plaats van de geplande nieuwbouw.

Het doel van het verkennend bodem- en asbestonderzoek is het verkrijgen van een indicatie van de kwaliteit van de grond en het ondiepe grondwater ter plaatse van de onderzoekslocatie.

Klijn Bodemonderzoek B.V. is gecertificeerd volgens “NEN-EN-ISO 9001:2015”, voor het uitvoeren van milieukundig bodemonderzoek, inclusief partijkeuringen conform het Besluit Bodemkwaliteit en tevens volgens de “Beoordelingsrichtlijn voor het procescertificaat Veldwerk bij milieuhygiënisch bodemonderzoek SIKB 2000, protocollen 2001, 2002, 2003 en 2018”.

Met betrekking tot onderhavig onderzoek verklaart Klijn Bodemonderzoek B.V. op geen enkele wijze in organisatorische, financiële of personele zin, betrokkenheid te hebben met de activiteiten van de opdrachtgever. De achterliggende gedachte hierbij is dat er geen “eigen” grond wordt onderzocht.

1.2. Opbouw

In het voorliggende rapport komen de volgende aspecten aan de orde:

- | | |
|--|----------------|
| • vooronderzoek | (hoofdstuk 2); |
| • onderzoeksprogramma | (hoofdstuk 3); |
| • bodemgegevens | (hoofdstuk 4); |
| • metingen en chemische analyses | (hoofdstuk 5); |
| • samenvatting, toetsing van de gekozen onderzoekshypothese, conclusies en aanbevelingen | (hoofdstuk 6). |

2. VOORONDERZOEK

2.1. Algemeen

Ten behoeve van het bodemonderzoek is een standaard vooronderzoek uitgevoerd (NEN 5725). In het vooronderzoek wordt informatie verzameld over het vroegere en huidige gebruik van het terrein. Het onderzoek is gericht op het vinden van mogelijke bronnen van bodembelasting. Evenals het verzamelen van informatie over het toekomstige gebruik, bodemopbouw, geohydrologie en financieel/juridische aspecten. Op basis van de verzamelde gegevens kan een totaalbeeld worden gevormd en conclusies worden getrokken over de afbakening van het geografische besluitvormingsgebied, de afbakening van de onderzoekslocatie voor het bodemonderzoek, de onderverdeling van de onderzoekslocatie voor het bodemonderzoek in deellocaties en de te hanteren onderzoekshypothese per deellocatie.

De verzamelde informatie is opgesplitst in de volgende categorieën:

- o ligging en omgeving locatie (paragraaf 2.2)
- o historisch en huidig gebruik (paragraaf 2.3)
- o omgeving onderzoekslocatie (2.4)
- o bodemonderzoek (2.5)
- o bodemkwaliteitskaart (2.6)
- o toekomstig gebruik (2.7)
- o financieel/juridisch (2.8)
- o bodemopbouw en geohydrologie (2.9)
- o onderzoekshypothese (2.10)

Ter verkrijging van de benodigde informatie zijn onderstaande bronnen geraadpleegd:

- locatie-inspectie (d.d. 8 juni 2017);
- informatie opdrachtgever;
- Provincie Overijssel;
- internetsite bodeminformatie (www.bodemloket.nl);
- Luchtfoto Google Earth;
- Grondwaterkaart van Nederland;
- Topografische Atlas van Nederland (2002);
- www.topotijdreis.nl (historisch kaartmateriaal van ca. 1815 tot heden);
- kadastralekaart.

Voorafgaand aan de veldwerkzaamheden zijn bovenstaande bronnen geraadpleegd en zijn de beschikbare gegevens geïnventariseerd. Tevens is door Klijn Bodemonderzoek een locatie-inspectie uitgevoerd waarbij onder andere is gelet op verdachte plekken (zoals verkleuringen, brandplekken, olieopslag etc.), asbest op of in de bodem, asbestbeschoeiingen, verzakkingen en ophogingen.

2.2. Ligging en omgeving locatie

Het perceel ligt aan de Schotsdwarsweg 2a te Staphorst en is kadastraal bekend als *Gemeente Staphorst, sectie AD, nrs. 191 en 760*. De onderzoekslocatie betreft een gedeelte van beide kadastrale percelen en heeft een oppervlakte van 960 m². De locatie bevindt zich aan de noord-oostzijde van de dorpskern buiten de bebouwde kom van Staphorst.

In figuur 1 is een luchtfoto te zien van de onderzoekslocatie en directe omgeving.

Figuur 1: Luchtfoto onderzoekslocatie en omgeving



In de omgeving van de onderzoekslocatie bevinden zich voornamelijk bouw- en/of weilanden (agrarisch gebied).

Voor een topografisch overzicht van de locatie en omgeving verwijzen wij naar de tekening in bijlage 1, een tekening van de locatie is weergegeven in bijlage 5.

2.3. Historisch en huidig gebruik

De onderzoekslocatie betreft een uitsluitend het terrein ter plaatse van de geplande nieuwbouw. Het perceel is gedeeltelijk bebouwd met een woning, een schuur en een garage, rondom de woning bevindt zich een (moes)tuin. Ter plaatse van de moestuin (buiten onderhavige onderzoekslocatie) is, op basis van zintuiglijke waarnemingen, asbestverdacht plaatmaterialen waargenomen. Deze asbest verdachte (golf)platen dienen als afscheiding en bescherming van de moestuin. Ter plaatse van de bebouwing is perceel verhard met beton en rondom de bebouwing is het terrein verhard met klinkers. De eerste bebouwing dateert vermoedelijk van 1965. Sindsdien is het terrein in gebruik als wonen. Voor 1965 is het terrein vermoedelijk altijd als landbouwgrond in gebruik geweest.

Uit de verkregen informatie is gebleken dat over de aanwezigheid van onder- of bovengrondse opslagtanks of in het verleden uitgevoerde dempingen geen gegevens bekend zijn. Tevens is niet bekend of op de onderzoekslocatie in het verleden een bodemonderzoek is uitgevoerd. Op de locatie is, voor zover bekend, geen sprake van (voormalige) puntbronnen en zijn er geen gegevens bekend over eventuele uitgevoerde verdachte (bodembedreigende) activiteiten op het perceel die de milieuhygiënische kwaliteit van grond en grondwater nadelig kunnen hebben beïnvloed.

2.4. Omgeving onderzoekslocatie

De directe omgeving van de onderzoekslocatie bestaat uit:

- Noordzijde: straat
- Oostzijde: bos
- Zuidzijde: grasland
- Westzijde: woning

2.5. Bodemonderzoek

Voor zover bekend is er niet eerder een bodemonderzoek uitgevoerd ter plaatse van de onderzoekslocatie en directe omgeving.

2.6. Bodemkwaliteitskaart

Op basis van de toepassingskaart van de Bodemkwaliteitskaart valt zowel de boven- als de ondergrond ter plaatse van de onderzoekslocatie in de klasse landbouw/natuur.

2.7. Toekomstig gebruik van het terrein

De bestemming van de onderzoekslocatie zal worden gehandhaafd. Het voornemen is om de schuur te verbouwen tot woonhuis. Tevens zal de achtergevel 4 meter naar achteren worden geplaatst.

2.8. Financieel/juridisch

Op het perceel hebben, voor zover bekend, geen calamiteiten plaatsgevonden waarbij de bodem verontreinigd is geraakt. De kadastrale informatie is opgenomen in bijlage 1.

2.9. Regionale opbouw en geohydrologie

De regionale bodemopbouw ter plaatse van de onderzoekslocatie is weergegeven in tabel 1.

Tabel 1: Geohydrologische bodemopbouw

bodemlaag	ligging (m-mv)	bodemsamenstelling
deklaag	0 - 1	veen en fijn zand
Formatie van Drente	1 - 2	klei/zand
Formatie van Twente	2 - 9	slibhoudend uiterst fijn tot matig fijn zand
Formatie van Peel	9 - 30	fijn zand
Formaties van Enschede en Harderwijk	30 - 200	matig grof tot matig fijn zand

Bodemopbouw

De deklaag bestaat uit een veengrond, met zand binnen 1,20 m-maaiveld. In het gebied zijn verscheidene watervoerende pakketten te onderscheiden, die waarschijnlijk niet volledig afgesloten zijn door scheidende lagen. Het maaiveld bevindt zich op ongeveer 2,5 m-NAP.

Grondwaterstroming

Volgens literatuurgegevens is de regionale grondwaterstroming noord. Overigens wordt het grondwaterpeil bepaald door het kunstmatig handhaven van polder- en boezempeilen.

2.10. Onderzoekshypothese

Verkennd bodemonderzoek

Conform de aanpak van de NEN 5740 dient, voorafgaand aan de uitvoering van het veld- en laboratoriumonderzoek, op basis van de verkregen informatie een hypothese te worden opgesteld. Het betreft hierbij een aanname met betrekking tot het al dan niet aanwezig zijn van bodemverontreiniging op de te onderzoeken locatie.

Op basis van de gestelde informatie met betrekking tot de historie en het huidige gebruik van de onderzoekslocatie, wordt de onderzoekslocatie beschouwd als “niet-verdacht” ten aanzien van bodemverontreiniging. Bij onverdachte locaties luidt de onderzoekshypothese dat de bodem niet verontreinigd is met stoffen in concentraties boven de achtergrondwaarde (grond) en/of de streefwaarde (grondwater).

Voor het toetsen van bovenstaande hypothese is de onderzoeksstrategie “onverdacht” uitgevoerd. Deze strategie is verder uitgewerkt in hoofdstuk 3.

Verkennd asbestonderzoek

Het asbestonderzoek is uitgevoerd volgens de NEN 5707 “Bodem- Inspectie, monsterneming en analyse van asbest in bodem”.

Op basis van de gestelde informatie met betrekking tot de historie, het huidige gebruik van de onderzoekslocatie en de beschikbare gegevens, wordt de onderzoekslocatie beschouwd als “onverdacht” ten aanzien van bodemverontreiniging met asbest. Bij onverdachte locaties luidt de onderzoekshypothese dat de bodem vermoedelijk niet is verontreinigd met asbest in concentraties boven de grenswaarde of het geldende achtergrondgehalte.

Voor het toetsen van bovenstaande hypothese is de onderzoeksstrategie “asbest onverdacht” uitgevoerd. Deze strategie is verder uitgewerkt in hoofdstuk 3.

3. ONDERZOEKSPROGRAMMA

Ten behoeve van dit onderzoek is een programma voor veld- en laboratoriumwerk opgesteld.

NEN 5740

De onderzoeksopzet is gebaseerd op de Nederlandse Eindnorm voor verkennend bodemonderzoek (NEN 5740) voor een onverdachte locatie (ONV). Volgens de NEN 5740 wordt de eerdergenoemde hypothese aanvaard indien in de grond en/of het freatisch grondwater geen concentraties van onderzochte parameters worden aangetroffen boven de achtergrond- of streefwaarden.

NEN 5707

De onderzoeksopzet ten behoeve van het verkennend asbest onderzoek is gebaseerd op de Nederlandse Eindnorm voor verkennend asbestonderzoek in grond (NEN 5707, paragraaf 6.4.2) voor kleinschalige onverdachte locaties. Volgens de NEN 5707, het verkennend asbest onderzoek, wordt de eerdergenoemde hypothese aanvaard indien ter plaatse in de grond concentraties van onderzochte parameters worden aangetroffen onder de interventiewaarden.

Het veldonderzoek is uitgevoerd volgens de SIKB Beoordelingsrichtlijn voor Veldwerk bij Milieuhygiënisch Bodemonderzoek (BRL SIKB 2000) en de Nederlandse Normen en Praktijk Richtlijnen (NEN en NPR) van het Nederlands Normalisatie-Instituut.

De verrichte veldwerkzaamheden en chemische analyses zijn weergegeven in tabel 2.

Tabel 2: Verrichte veldwerkzaamheden en chemische analyses

Onderzoeksgebied	Oppervlakte m ²	Monsternamenpunten ¹⁾	Chemische analyses	
			grond ²⁾	grondwater ³⁾
nieuwbouwlocatie	960	5 x gat 0,3 m x 0,3 m tot 0,5 m-mv 1 x boring tot 2,0 m-mv 1 x boring met peilbuis	1 x NEN-bovengrond 1 x NEN-ondergrond	1 x NEN-grondwater

¹⁾ m-mv = meter minus maaiveld

²⁾ NEN-grond = zware metalen (Ba, Cd, Co, Cu, Hg, Pb, Mo, Ni en Zn); PCB's; minerale olie (GC); PAK -VROM

³⁾ NEN-grondwater = zware metalen (Ba, Cd, Co, Cu, Hg, Pb, Mo, Ni en Zn); vluchtige aromaten (benzeen, toluen, ethylbenzeen, xylenen, naftaleen en styreen); minerale olie (GC); vluchtige organische halogeenverbindingen

De posities van de monsternamenpunten zijn in bijlage 5 weergegeven. De boringen ten behoeve van het NEN5740 onderzoek en de gaten ten behoeve van het NEN 5707 onderzoek zijn gecombineerd uitgevoerd.

De chemische analyses zijn conform het AS3000 protocol uitgevoerd door het milieulaboratorium van AL-West B.V. te Deventer. AL-West B.V. beschikt over een accreditatie volgens NEN-EN-ISO 17025.

4. BODEMGEGEVENS

4.1. Bodemgesteldheid en zintuiglijke waarnemingen

Ten behoeve van het onderzoek is op 8 juni 2017 een veldonderzoek uitgevoerd door A. Reit (erkend monsternemer volgens certificaat K44009) en J. Riemersma. Het opgeboorde materiaal is in het veld beoordeeld op textuur, (afwijkende) kleuren en zintuiglijk waarneembare verontreinigingen. De bemonstering heeft plaatsgevonden conform de NEN5742 en/of NEN5743.

Daarnaast is voor de opgeboorde grond een olie-op-water-test gedaan: via dompeling van een met olie verontreinigd grondmonster in water ontstaat er een zichtbare film op het water. De grootte en de kleurschakering hiervan kunnen een indicatie zijn voor de mate van olieverontreiniging.

Ten behoeve van het verkennend asbest onderzoek is het opgeboorde materiaal in het veld beoordeeld op textuur, (afwijkende) kleuren en zintuiglijk waarneembare verontreinigingen. Ten tijde van de veldwerkzaamheden is voor aanvang van de werkzaamheden op diverse plaatsen op het terrein het vochtpercentage in de bodem bepaald. Gebleken is dat het vochtgehalte gemiddeld 12% bedraagt waarna is gestart met de werkzaamheden. Tevens is tijdens de uitvoering van de veldwerkzaamheden periodiek het vochtgehalte in de bodem bepaald. Tijdens de periodieke metingen is gebleken dat het vochtpercentage niet onder de 10% is gemeten.

Ter plaatse van de moestuin (buiten onderhavige onderzoekslocatie) is, op basis van zintuiglijke waarnemingen, asbestverdacht plaatmaterialen waargenomen. Deze asbest verdachte golfplaten dienen als afscheiding en bescherming van de moestuin.

De gaten (nummers 3 t/m 7, 30 bij 30 centimeter tot 0,5 m-mv) zijn handmatig gegraven. De gaten zijn gelijkmatig verdeeld over het onderzoeksperceel. Het onderzoeksgebied bestaat, qua vierkante meters, uit één RE. De opgegraven grond uit de gaten is uitgespreid met een maximale laagdikte van 2 cm en geïnspecteerd op asbestverdacht materiaal. De grond is met behulp van een hark uitgeharkt zodat alle delen groter dan 16 mm van het grondmonster worden gescheiden. De inspectie efficiëntie ter plaatse van het maaiveld wordt gesteld op 95%.

Op basis van zintuiglijke waarnemingen is in de bodem geen asbestverdacht materiaal geconstateerd. Ook zijn er geen andere bijzonderheden in de bodem geconstateerd die kunnen duiden op een verontreiniging in de grond en/of het grondwater. De boorprofielen met veldwaarnemingen zijn opgenomen in bijlage 2.

Op basis van de historie van het perceel en het uitgevoerde vooronderzoek wordt geconcludeerd dat onderhavige locatie als een niet verdachte locatie voor de aanwezigheid van asbest kan worden beschouwd. Deze conclusie wordt bevestigd doordat tijdens de boor- en graafwerkzaamheden in de bodem, op basis van zintuiglijke waarnemingen, geen asbestverdacht materiaal is geconstateerd. De op het maaiveld aangetroffen asbest verdachte plaatmaterialen betreffen een afscheiding van de moestuin, welke buiten het toekomstige bouwblok vallen.

4.2. Samenstelling grondmengmonsters

Op basis van de bodemopbouw en de zintuiglijke waarnemingen zijn grondmonsters geselecteerd voor chemische analyse. Bij het samenstellen van de grondmengmonsters is als uitgangspunt gehanteerd dat een mengmonster kan worden samengesteld uit individuele grondmonsters, indien het bodemmateriaal min of meer dezelfde samenstelling heeft.

De samenstelling van de grond(meng)monsters is vermeld in tabel 3.

Tabel 3: Samenstelling grond(meng)monsters

Grond(meng)monster	Boring	Van (m-mv)	Tot (m-mv)	Bijzonderheden
NEN5740				
MM1	2+3+5+6+7	0,00	0,50	-
	1+4	0,05	0,50	-
MM2	1+2	0,50	2,00	-
NEN5707				
RE1	3+4+5+6+7	0,00	0,50	-

4.3. Concentratieberekening plaatmateriaal

Voor het berekenen van het gehalte asbestmateriaal in grond, met een diameter groter dan 16 mm, is het noodzakelijk om de door het laboratorium gerapporteerde gehalten te corrigeren aan de inspectie efficiëntie en de massa van het uitgegraven materiaal. Het gehalte wordt berekend met de onderstaande formule.

$$C_{m,i} = \sum (M_k \times \%_{k,i} / 100) / M_{lok}$$

$C_{m,i}$ = het gehalte asbest per asbestsoort is afkomstig van de verzamelde asbesthoudende materialen, in mg/kg ds;

M_k = de massa verzamelde asbesthoudende materialen van het type k, in mg;

$\%_{k,i}$ = het percentage asbest van het asbestsoort i in de verzamelde asbesthoudende materialen van het type k, in %;

M_{lok} = het drooggewicht van het verzamelmmonster grond op de locatie, in kg.

Gezien het feit dat een groot monster is geïnspecteerd, is weging van het monster niet mogelijk waardoor het drooggewicht van het monster is afgeleid van de volgende formule.

$$M_{lok} = (1000 \times V \times n_s) \times (\%E/100) \times M_a/M_{va}$$

V = het volume van de geïnspecteerde deelpartij in m³;

N_s = het stortgewicht van het materiaal, in kg/dm³;

$\%E$ = een schatting van de inspectie efficiëntie, in %;

M_a = de massa van het gedroogde analysemonster, in kg;

M_{va} = de massa van het veldvochtige analysemonster, in kg.

Formeel dient de bulkdichtheid (n_s) van het materiaal worden bepaald conform NEN 5926, echter op basis van ervaringscijfers kan worden aangenomen dat het gewicht van het materiaal (puin en grond) is gelegen tussen de 1,5 en 1,9 ton/m³. In onderhavig onderzoek is een bulkdichtheid van 1,65 ton/m³ aangehouden.

Tijdens het onderzoek is gerekend met een inspectie efficiëntie van 95%.

Ten tijde van het onderzoek voldeden de weersomstandigheden aan de gestelde randvoorwaarden voor asbestonderzoek. Dit betekent:

- o het maaiveld is vrij inspecteerbaar;
- o het maaiveld is droog, vorstvrij en onbesneeuwd;
- o geen regenval van meer dan 100mm/h;
- o geen hagel of sneeuwval;
- o onderzoek is uitgevoerd tussen zonsopkomst en zonsondergang;
- o geen mist met een zicht van minder dan 50 meter.

Gezien het feit dat in de ontgraven c.q. opgeboorde grond geen asbestverdacht materiaal is aangetroffen, is in onderhavig onderzoek geen concentratie berekening uitgevoerd.

5. RESULTATEN METINGEN EN CHEMISCHE ANALYSES

5.1. Meetgegevens grondwater

Voordat de peilbuis is bemonsterd, is de waterstand in de peilbuis gemeten. Tevens zijn het elektrisch geleidingsvermogen (EC), troebelheid (NTU) en de zuurgraad (pH) van het water bepaald. De grondwatermonsters zijn in het veld, voor zover noodzakelijk, gefiltreerd en geconserveerd. De bemonstering heeft plaatsgevonden conform de NEN5744. De resultaten van de metingen zijn weergegeven in tabel 4. De watermonsternamen zijn uitgevoerd door A. Reit (erkend monsternemer volgens certificaat K44009).

Tabel 4: Meetgegevens grondwater

Peilbuis	Filterdiepte (m-mv)	Monster-namedatum	Waterstand (cm-mv)	zuurgraad (pH)	elektrisch geleidingsvermogen ($\mu\text{S}/\text{cm}$)	Troebelheid (NTU)	Afgepompt (liter)	Beluchting
01	2,50-3,50	16-06-2017	1,89	6,7	320	19,87	6,0	onbelucht

De gemeten pH en EC zijn normale waarden voor een natuurlijke situatie in deze omgeving.

In het grondwater is een hogere troebelheid gemeten dan voor natuurlijke troebelheid verwacht wordt (≥ 10 NTU). Het grondwater heeft voldoende rusttijd gehad na plaatsing (minimaal een week). Ook is het grondwater zorgvuldig en met een voldoende laag debiet ($\leq 0,1$ l/min) afgepompt voorafgaand aan de bemonstering, zodat de grondwaterstand slechts gering is gedaald tijdens het afpompen (< 50 cm). Daarom wordt aangenomen dat er geen sprake is geweest van een verstoord bodemevenwicht tijdens de monsterneming. Tevens wordt aangenomen dat de gemeten waarde voor troebelheid een natuurlijke oorzaak heeft (zwevende stoffen als lutum of silt in het grondwater). Zwevende delen kunnen leiden tot verhoogde meetwaarden in het grondwater als gevolg van matrix-storingen bij de analyse en ab- en adsorptie van organische verbindingen en zware metalen aan deze zwevende delen.

De meetresultaten van het grondwater hebben geen aanleiding gegeven tot het bijstellen van het onderzoeksprogramma.

5.2. Toetsingskader

Om de mate van verontreiniging van de bodem te kunnen beoordelen, zijn de chemische analysesresultaten van de grond en het grondwater getoetst aan de richtlijnen die zijn opgesteld door het Ministerie van Infrastructuur en Milieu (Circulaire Bodemsanering per 1 juli 2013, Staatscourant 27 juni 2013, nr. 16675). Ten behoeve van deze toetsing wordt gebruik gemaakt van de begrippen achtergrond-, streef- en interventiewaarde.

De achtergrondwaarden (AW) zijn landelijk geldende waarden voor een multifunctionele bodemkwaliteit en geven de bovengrens aan voor wat in de dagelijkse praktijk 'schone grond' wordt genoemd. Deze achtergrondwaarden zijn vastgesteld op basis van gehalten zoals deze voorkomen in de bodem van natuur- en landbouwgronden. Dit omdat in dergelijke gronden geen belasting door lokale verontreinigingsbronnen aanwezig wordt geacht. De streefwaarde (S) geeft het concentratieniveau in grondwater aan waarboven wel en waaronder géén sprake is van een aantoonbare verontreiniging.

De interventiewaarde (I) geeft het concentratieniveau in de grond, waterbodem of grondwater aan waarboven de functionele eigenschappen die de bodem voor mens, dier en plant heeft, in ernstige mate kunnen zijn verminderd. In het overheidsbeleid wordt gesproken van een geval van ernstige bodemverontreiniging indien de gemiddelde concentratie aan één stof de interventiewaarde overschrijdt in tenminste 25 m³ grond/slib of voor het grondwater in tenminste 100 m³ bodemvolume.

Over de hoeveelheid grond/slib of grondwater waarop een eventuele overschrijding van de interventiewaarde voordoet kan in een eerste onderzoek meestal nog geen betrouwbare uitspraak worden gedaan. Daarom kunnen op basis van de resultaten van dit eerste onderzoek dan ook geen conclusies worden getrokken ten aanzien van het wel of niet ernstig zijn van het verontreinigingsgeval.

Bij de getoetste waarden is tevens een index opgenomen. Deze index is als volgt berekend: **Index = (GSSD - AW) / (I - AW)**. Een negatieve waarde voor de index houdt in dat de gestandaardiseerde meetwaarde (GSSD) lager is dan de achtergrondwaarde. Bij een index boven de 1 ligt de gestandaardiseerde meetwaarde boven de interventiewaarde. Een index tussen de 0 en 0,5 betekent dat de gestandaardiseerde meetwaarde (ver) onder de interventiewaarde ligt. Een index tussen de 0,5 en 1 houdt in dat de gestandaardiseerde meetwaarde (dicht) bij de interventiewaarde ligt (overschrijding voormalige tussenwaarde). Afhankelijk van de specifieke situatie kan dit aanleiding geven voor het uitsplitsen van een mengmonster en/of het uitvoeren van een nader onderzoek. Met een nader bodemonderzoek kan de ernst en spoedeisendheid van het geval worden vastgesteld. Een nader onderzoek kan worden uitgevoerd als er een duidelijke indicatie bestaat dat sprake is van een geval van ernstige bodemverontreiniging.

Bij de toetsing worden de gemeten gehalten aan de hand van geanalyseerde of geschatte gehalten organische stof en lutum met BOTOVA-gevalideerde software omgerekend naar zogenaamde standaardbodemcondities (bodem met 10% organische stof en 25% lutum). Deze gestandaardiseerde meetwaarden worden vergeleken met de vaste normwaarden.

Door een aantal wijzigingen in de Regeling Bodemkwaliteit zijn per 1 april 2009 de normen voor barium in grond tijdelijk buiten werking gesteld. Als blijkt dat verhoogde gehalten aan barium worden veroorzaakt door antropogene bronnen, kan het bevoegd gezag dit gehalte beoordelen aan de voormalige interventiewaarden.

Wanneer het gehalte van een parameter beneden de rapportagegrens van AS3000 ligt mag er, conform de Wijziging Regeling Bodemkwaliteit (Stc. 122, 27 juni 2008), voor de betreffende parameter vanuit worden gegaan dat deze voldoet aan de achtergrondwaarde (AW2000).

5.3. Analyseresultaten NEN 5707

De resultaten zijn getoetst aan het integrale beleid voor asbest in bodem, grond en puin(granulaat). De interventiewaarde bodemsanering voor asbest en de restconcentratienorm voor asbesthoudende bulkmaterialen is vastgesteld op 100 mg/kg (gewogen). Met "gewogen" wordt bedoeld de concentratie serpentijnasbest vermeerderd met tienmaal de concentratie amfiboolasbest.

In tabel 5 is de totale hoeveelheid asbest in grond opgenomen. In de analyserapporten (bijlage 3) zijn de gemeten concentraties aan asbest in de fijne fractie (delen kleiner dan 16 mm) weergegeven.

Tabel 5: Totale hoeveelheid asbest in mg/kg ds per sleuf

Monster	Omgerekend gewicht asbest in mg/kg ds	Geanalyseerd gewicht asbest in mg/kg ds	Totaal gewicht asbest in mg/kg ds
RE1	0,0	<1	<1

5.4. Analyseresultaten NEN 5740

In de tabellen 6 en 7 wordt een samenvatting weergegeven van de toetsingsresultaten van respectievelijk grond en grondwater. De volledige toetsingstabellen met alle analyseresultaten, omgerekende analyseresultaten (GSSD) en de bijbehorende toetsingsresultaten zijn opgenomen in bijlage 4. De analyserapporten zijn opgenomen in bijlage 3.

Tabel 6: Samenvatting analyseresultaten grond (in mg/kg ds, tenzij anders vermeld)

Grond(meng)monster	Parameter	Resultaat	GSSD	AW	I	T index	Toets oordeel
MM1 (0,00-0,50 m-mv) Samenstelling: 1+2+3+4+5+6+7	Lood (Pb)	35	52,2	50	530	0,0046	> AW en <= T
	Overige parameters NEN-pakket	-	-	-	-	-	< AW
MM2 (0,50-2,00 m-mv) Samenstelling: 1+2	NEN-pakket	-	-	-	-	-	< AW

AW	Achtergrondwaarde
I	Interventiewaarde
GSSD	Gestandaardiseerde meetwaarde
T-index	Index voor de afwijking van Gstandaard tov gemiddelde van Achtergrondwaarde en Interventiewaarde
Toets oordeel	Parameteroordeel op basis van de waarde bij 'T Index'
Index < 0	GStandaard < AW
0 < Index < 0,5	GStandaard ligt tussen de AW en de oude T
0,5 < Index < 1	GStandaard ligt tussen de oude T en I
Index > 1	I overschreden
NEN-pakket	Zware metalen (Ba, Cd, Co, Cu, Hg, Pb, Mo, Ni en Zn); PCB's; minerale olie (GC); PAK som 10

Toelichting analyseresultaten grond

NEN 5707

Op basis van de analyseresultaten zijn in de bodem van het perceel, ten opzichte van de interventiewaarde, geen verhoogde gehalten aan asbest aangetoond.

Voor de volledigheid dient te worden vermeld dat bij analyse van mengmonsters de gehalten bij separate analyse van individuele deelmonsters zowel hoger als lager kunnen uitvallen.

NEN 5740

Ter plaatse van de onderzoekslocatie is in de bovengrond (MM1) het gehalte aan lood verhoogd aangetoond ten opzichte van de achtergrondwaarden.

Ter plaatse van de onderzoekslocatie zijn in de ondergrond (MM2) geen verhoogde gehalten met de onderzochte componenten aangetoond ten opzichte van de achtergrondwaarden.

Het licht verhoogde gehalte aan lood hangt vermoedelijk samen met het langdurig menselijk gebruik van het terrein. In de bebouwde omgeving worden regelmatig dergelijke gehalten aangetroffen.

Voor de volledigheid dient te worden vermeld dat bij analyse van mengmonsters de gehalten bij separate analyse van individuele deelmonsters zowel hoger als lager kunnen uitvallen.

Tabel 6: Samenvatting analyseresultaten grondwater (in µg/l, tenzij anders vermeld)

Peilbuis	Parameter	Resultaat	GSSD	SW	I	T index	Toets oordeel
01 (2,50-3,50 m-mv)	Barium (Ba)	220	220	50	625	0,3	> SW en <= T
	Naftaleen	0,22	0,22	0,01	70	0,003	> SW en <= T
	Overige parameters NEN-pakket	-	-	-	-	-	< SW

SW	Streefwaarde
I	Interventiewaarde
GSSD	Gestandaardiseerde meetwaarde
T-index	Index voor de afwijking van Gstandaard tov gemiddelde van Streefwaarde en Interventiewaarde
Toets oordeel	Parameteroordeel op basis van de waarde bij 'T Index'
Index < 0	Gstandaard < SW
0 < Index < 0,5	Gstandaard ligt tussen de SW en de oude T
0,5 < Index < 1	Gstandaard ligt tussen de oude T en I
Index > 1	I overschreden
-	Geen verhoogde gehalten ten opzichte van de streefwaarden
NEN-pakket	zware metalen (Ba, Cd, Co, Cu, Hg, Pb, Mo, Ni en Zn); vluchtige aromaten (benzeen, toluen, ethylbenzeen, xylenen, naftaleen en styreen); minerale olie (GC); vluchtige organische halogeenverbindingen

Toelichting analyseresultaten grondwater

Ter plaatse van de onderzoekslocatie zijn in het grondwater (pb01) de gehalten aan barium en naftaleen verhoogd aangetoond ten opzichte van de streefwaarden.

Het licht verhoogde gehalte aan barium in het grondwater kan mogelijk worden toegeschreven aan de natuurlijke samenstelling van regionaal aanwezige sedimenten. In de loop der tijd is het sedimentmateriaal verweerd waarbij het aanwezige barium is uitgespoeld naar het grondwater, waar het momenteel als een van nature verhoogde achtergrondconcentratie wordt aangetroffen.

De oorzaak van het licht verhoogde gehalte aan naftaleen is niet direct herleidbaar.

6. SAMENVATTING EN CONCLUSIES

6.1. Samenvatting

In opdracht van Vestus Bouwadvies is een verkennend bodem- en asbestonderzoek uitgevoerd op de locatie Schotsdwarweg 2a te Staphorst. In het uitgevoerde bodemonderzoek is door middel van de bemonstering en analyse van grond en grondwater de milieuhygiënische bodemkwaliteit ter plaatse van de onderzoekslocatie vastgesteld.

Van de bodemkwaliteit op de onderzoekslocatie is het volgende beeld verkregen:

- Zintuiglijk zijn er, behalve de asbest verdachte moestuinafscheiding, geen asbestverdachte materialen of overige bijzonderheden waargenomen;
- Analytisch is in de bovengrond een licht verhoogd gehalte aan lood geconstateerd;
- Analytisch zijn in de ondergrond geen verhoogde gehalten met de onderzochte componenten geconstateerd;
- Analytisch zijn in het grondwater licht verhoogde gehalten aan barium en naftaleen geconstateerd.

6.2. Conclusies en aanbevelingen

NEN 5707

Gezien de resultaten van het onderzoek wordt geconcludeerd dat de voor de onderzoekslocatie opgestelde hypothese “onverdachte locatie”, juist is. Er zijn immers in de bodem ter plaatse van het perceel op basis van zintuiglijke en analytische waarnemingen geen asbest verdachte materialen aangetroffen.

Wel is een asbest verdachte afscheiding ter plaatse van de moestuin aangetroffen. Aanbevolen wordt om asbest verdachte materialen te (laten) verwijderen. Echter valt de locatie waar de asbestverdachte materialen zijn aangetroffen, buiten de onderhavige onderzoekslocatie (het toekomstige bouwblok uitbreiding van de schuur/toekomstige woning).

NEN 5740

Gezien de resultaten van het onderzoek wordt geconcludeerd dat de voor de onderzoekslocatie opgestelde hypothese “niet verdachte locatie”, formeel gezien niet juist is. Er zijn immers op de locatie enkele licht verhoogd gehalte aangetroffen.

De geconstateerde verhoogde gehalten liggen onder het “criterium voor nader onderzoek” en vormen géén aanleiding tot het instellen van een nader bodemonderzoek.

Op basis van de onderzoeksresultaten bestaan er ons inziens geen milieuhygiënische bezwaren ten aanzien van het gebruik van het terrein en de afgifte van een omgevingsvergunning ten behoeve van de voorgenomen bouwactiviteiten op het terrein.

Hergebruik van grond

Voor de volledigheid kan nog worden vermeld dat de grond naar verwachting zonder beperkingen kan worden hergebruikt. Hierbij dient te worden opgemerkt dat dit een indicatieve toetsing aan de Regeling en het Besluit Bodemkwaliteit betreft; het uitgevoerde onderzoek betreft immers geen partijkeuring conform BRL SIKB 1000, protocol 1001.


6.3. Slotopmerking

Het onderhavige onderzoek is op zorgvuldige wijze verricht volgens de huidige inzichten en algemeen gebruikelijke methoden. Hoewel het verrichte veldonderzoek, zoals ieder milieutechnisch onderzoek, steekproefsgewijs is uitgevoerd, is ernaar gestreefd om representatieve monsters te verkrijgen. Het is echter nooit uit te sluiten dat er lokaal afwijkingen in de bodem voorkomen. Klijn Bodemonderzoek B.V. acht zich niet aansprakelijk voor de schade die hieruit voort kan vloeien.

Het uitgevoerde onderzoek is een momentopname, waardoor de onderzoeksresultaten een beperkte geldigheid hebben. Beïnvloeding van grond- en grondwaterkwaliteit zal ook plaats kunnen vinden na uitvoering van een onderzoek, bijvoorbeeld door het bouwrijp maken van de locatie, aanvoer van grond van elders zonder kwaliteitsgegevens of verspreiding van verontreinigingen van verder gelegen terreinen via het grondwater. Naarmate de periode tussen uitvoering van het onderzoek en het gebruik van de resultaten langer wordt, zal meer voorzichtigheid betracht moeten worden bij het gebruik van de gegevens.

De conclusies zijn deels gebaseerd op de analyse van gegevens die door de opdrachtgever en derden zijn verstrekt. Wij nemen daarom geen verantwoording voor de gevolgen van fouten door verzuiming in informatie of factoren dan wel informatie die niet toegankelijk was voor ons, of die wij niet hebben kunnen achterhalen in het normale verloop van het onderzoek.

Bijlage 1: Ligging van de locatie en kadastrale kaart

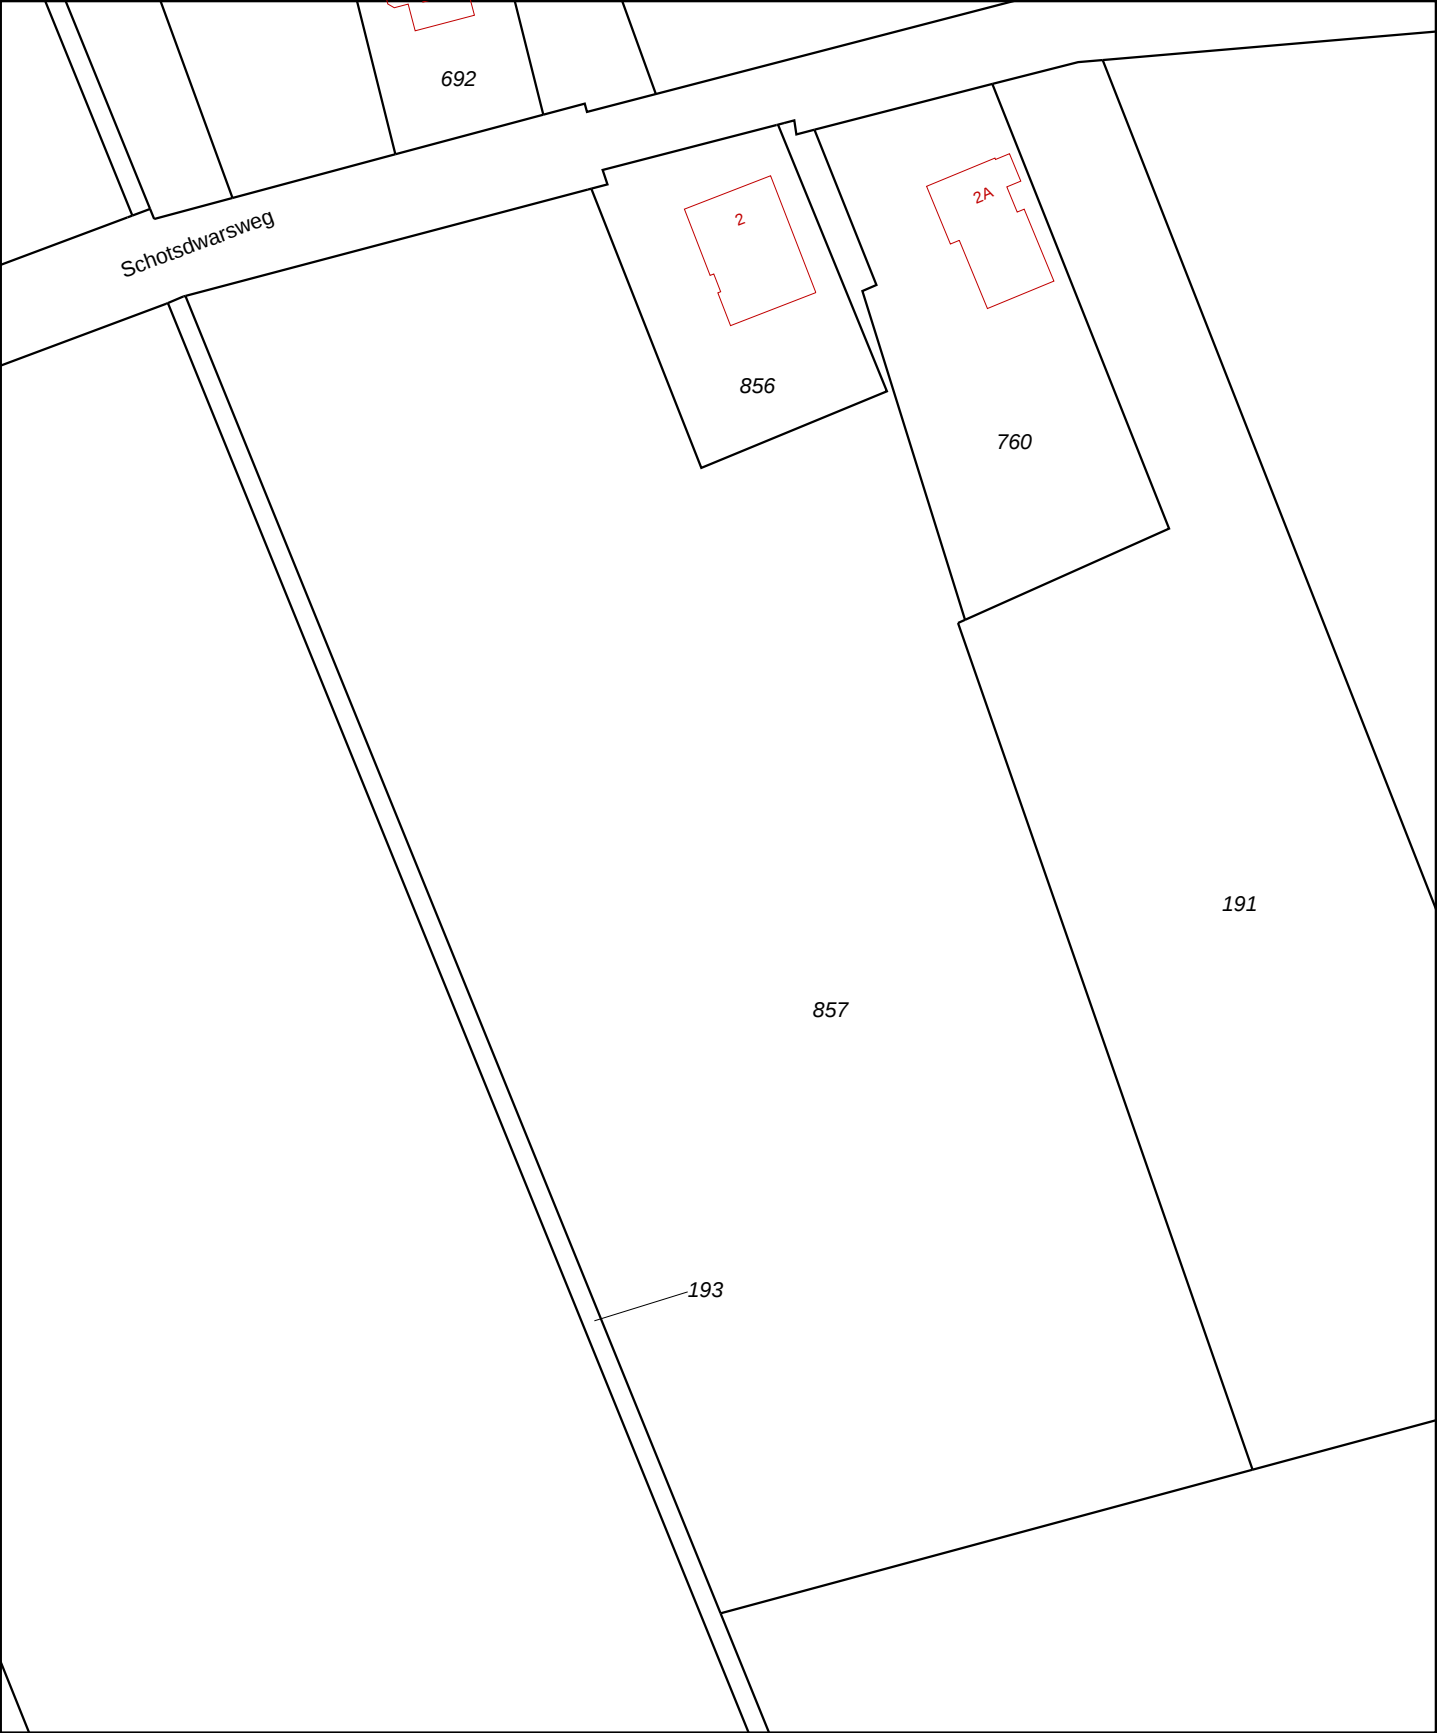

12345
25

Deze kaart is noordgericht

Perceelnummer

Huisnummer

Vastgestelde kadastrale grens

Voorlopige kadastrale grens

Administratieve kadastrale grens

Bebouwing

Overige topografie

Voor een eensluitend uittreksel, Apeldoorn, 23 mei 2017

De bewaarder van het kadaster en de openbare registers

Schaal 1:1000

Kadastrale gemeente

Sectie

Perceel

STAPHORST

AD

857

Aan dit uittreksel kunnen geen betrouwbare maten worden ontleend.
De Dienst voor het kadaster en de openbare registers behoudt zich de intellectuele
eigendomsrechten voor, waaronder het auteursrecht en het databankenrecht.






Deze kaart is noordgericht.

Schaal 1: 12500

 Hier bevindt zich Kadastraal object STAPHORST AD 857
Schotsdwarweg 2AA1, 7951 NR STAPHORST
CC-BY Kadaster.




Bijlage 2: Boorprofielen en legenda

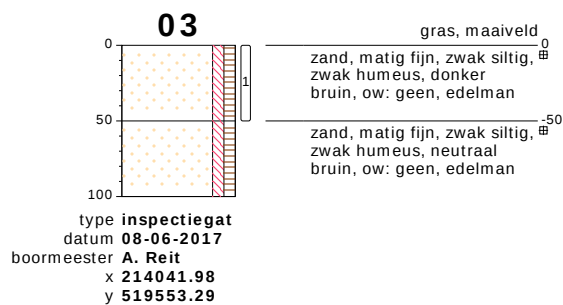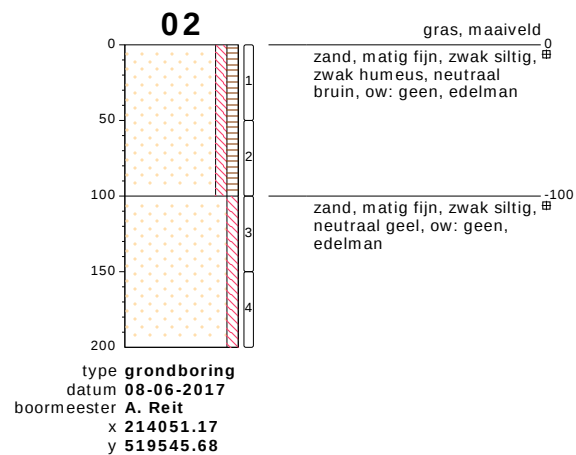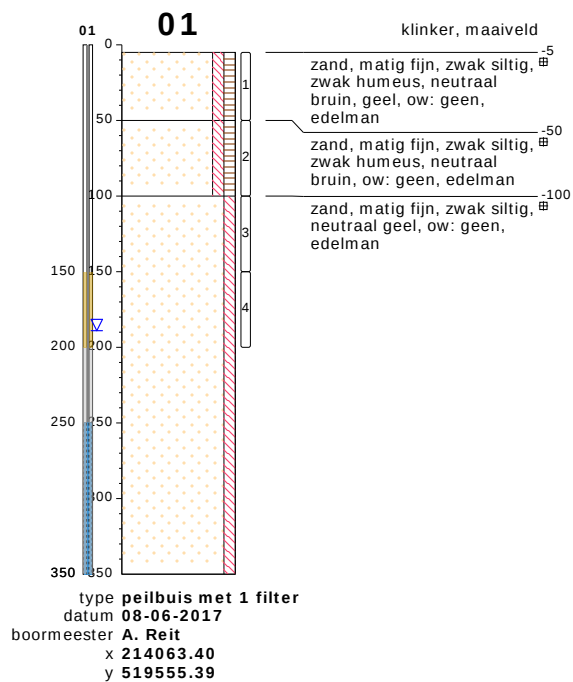

bodemprofielen schaal 1:50

onderzoek **Schotsdarsweg 2a te Staphorst**
 projectcode **17KL184**
 datum **26-06-2017**
 getekend conform **NEN 5104**
 pagina **1 van 3**

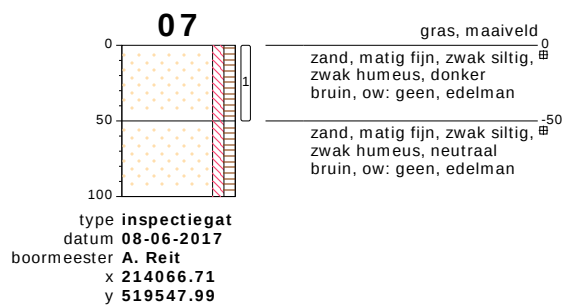


bodemprofielen schaal 1:50

onderzoek Schotsdwarweg 2a te Staphorst
projectcode 17KL184
datum 26-06-2017
getekend conform NEN 5104
pagina 2 van 3




PEILBUIS


BORING

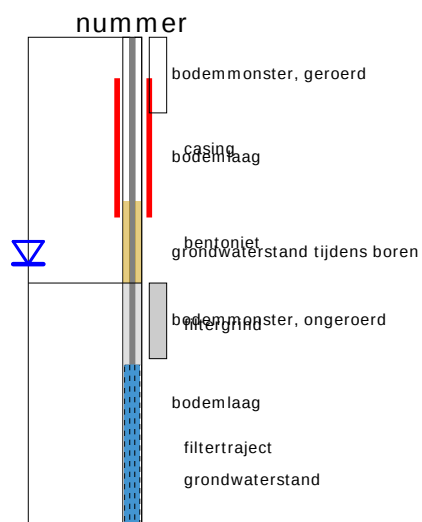


OLIE OP WATER REACTIE (OW)

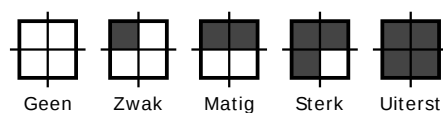

GEUR INTENSITEIT (GI)

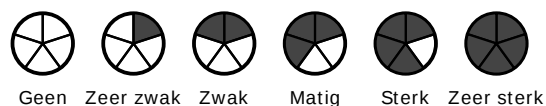


GRONDSOORTEN

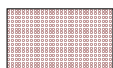


Grind, grindig (G,g)




Zand, zandig (Z,z)

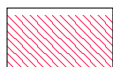


Leem, siltig (L,s)

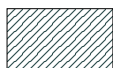

Klei, kleiig (K,k)

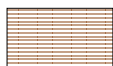

Veen, humeus (V,h)

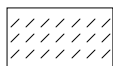

Slib

MATE VAN BIJMENGING



zwak - (0-5%)



matig - (5-15%)



sterk - (15-50%)



uiterst - (> 50%)

VERHARDINGEN



Asfalt, beton, klinkers, tegels
stelconplaat, ondoordringbare laag


GRADATIE ZAND

uf = uiterst fijn (63-105 µm)
zf = zeer fijn (105-150 µm)
mf = matig fijn (150-210 µm)
mg = matig grof (210-300 µm)
zg = zeer grof (300-420 µm)
ug = uiterst grof (420-2000 µm)

OVERIG



Bodemvreemde bestanddelen aanwezig

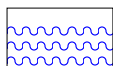

Water

GRADATIE GRIND

f = fijn (2-5.6 mm)
mg = matig grof (5.6-16 mm)
zg = zeer grof (16-63 mm)

Bijlage 3: Analyserapporten

AL-West B.V.

Dortmundstraat 16B, 7418 BH Deventer, the Netherlands
Postbus 693, 7400 AR Deventer
Tel. +31(0)570 788110, Fax +31(0)570 788108
e-Mail: info@al-west.nl, www.al-west.nl



AGROLAB GROUP

Your labs. Your service.

KLIJN BODEMONDERZOEK B.V.

Dhr. Frans Bouma
OUDLANDSEWEG 1
9682 XT OOSTWOLD

Datum 15.06.2017
Relatienr 35005721
Opdrachtnr. 663109

ANALYSERAPPORT

Opdracht 663109 Bodem / Eluaat

Opdrachtgever 35005721 KLIJN BODEMONDERZOEK B.V.
Uw referentie 17KL184 Schotsdwarweg 2a te Staphorst
Opdrachtacceptatie 08.06.17
Monsternemer Opdrachtgever

Geachte heer, mevrouw,

Hierbij zenden wij u de resultaten van het door u aangevraagde laboratoriumonderzoek.
De analyses zijn, tenzij anders vermeld, geaccrediteerd volgens NEN-EN-ISO/IEC 17025 en uitgevoerd overeenkomstig de onderzoeksmethoden die worden genoemd in de meest actuele versie van onze verrichtingenlijst van de Raad voor Accreditatie, accreditatienummer L005.

De analyses zijn, tenzij anders vermeld, uitgevoerd overeenkomstig onze erkenning voor de werkzaamheid "Analyse voor milieuhygiënisch bodemonderzoek" van het Besluit Bodemkwaliteit.

Indien u gegevens wenst over de meetonzekerheden van een methode, kunnen wij u deze op verzoek verstrekken.

Dit rapport mag alleen in zijn geheel worden gereproduceerd. Eventuele bijlagen zijn onderdeel van het rapport.

Indien u nog vragen heeft of aanvullende informatie wenst, verzoeken wij u om contact op te nemen met Klantenservice.

Wij vertrouwen U met de toegezonden informatie van dienst te zijn.

Met vriendelijke groet,

AL-West B.V. Dhr. Laurens van Oene, Tel. +31/570788121
Klantenservice

Kamer van Koophandel Directeur
Nr. 08110898 ppa. Marc van Gelder
VAT/BTW-ID-Nr.: Dr. Paul Wimmer
NL 811132559 B01

Blad 1 van 4



AL-West B.V.

Dortmundstraat 16B, 7418 BH Deventer, the Netherlands
Postbus 693, 7400 AR Deventer
Tel. +31(0)570 788110, Fax +31(0)570 788108
e-Mail: info@al-west.nl, www.al-west.nl



AGROLAB GROUP

Your labs. Your service.

Opdracht 663109 Bodem / Eluaat

Monsternr.	Monstername	Monsteromschrijving
130138	08.06.2017	MM1, 01: 5-50, 02: 0-50, 03: 0-50, 04: 5-50, 05: 0-50, 06: 0-50, 07: 0-50
130146	08.06.2017	MM2, 01: 50-100, 01: 100-150, 01: 150-200, 02: 50-100, 02: 100-150, 02: 150-200

Eenheid

130138

130146

MM1, 01: 5-50, 02: 0-50, 03: 0-50, 04: 5-50, 05: 0-50, 06: 0-50, 07: 0-50
MM2, 01: 50-100, 01: 100-150, 01: 150-200, 02: 50-100, 02: 100-150, 02: 150-200

Algemene monstervoorbehandeling

S	Voorbehandeling conform AS3000		++	++
S	Droge stof	%	89,3	86,9
S	IJzer (Fe2O3)	% Ds	<5,0	<5,0

Fracties (sedigraaf)

S	Fractie < 2 µm	% Ds	<1,0	<1,0
---	----------------	------	------	------

Klassiek Chemische Analyses

S	Organische stof	% Ds	5,0 ^{xj}	3,0 ^{xj}
---	-----------------	------	-------------------	-------------------

Voorbehandeling metalen analyse

S	Koningswater ontsluiting		++	++
---	--------------------------	--	----	----

Metalen (AS3000)

S	Barium (Ba)	mg/kg Ds	20	<20
S	Cadmium (Cd)	mg/kg Ds	<0,20	<0,20
S	Kobalt (Co)	mg/kg Ds	<3,0	<3,0
S	Koper (Cu)	mg/kg Ds	11	<5,0
S	Kwik (Hg)	mg/kg Ds	<0,05	<0,05
S	Lood (Pb)	mg/kg Ds	35	<10
S	Molybdeen (Mo)	mg/kg Ds	<1,5	<1,5
S	Nikkel (Ni)	mg/kg Ds	<4,0	<4,0
S	Zink (Zn)	mg/kg Ds	47	<20

PAK (AS3000)

S	Anthraceen	mg/kg Ds	<0,050	<0,050
S	Benzo(a)anthraceen	mg/kg Ds	0,078	<0,050
S	Benzo(a)-Pyreen	mg/kg Ds	0,092	<0,050
S	Benzo(ghi)peryleen	mg/kg Ds	0,063	<0,050
S	Benzo(k)fluorantheen	mg/kg Ds	0,058	<0,050
S	Chryseen	mg/kg Ds	0,11	<0,050
S	Fenanthreen	mg/kg Ds	<0,050	<0,050
S	Fluorantheen	mg/kg Ds	0,17	<0,050
S	Indeno-(1,2,3-c,d)pyreen	mg/kg Ds	0,096	<0,050
S	Naftaleen	mg/kg Ds	<0,050	<0,050
S	Som PAK (VROM) (Factor 0,7)	mg/kg Ds	0,77 ^{#j}	0,35 ^{#j}

Minerale olie (AS3000/AS3200)

S	Koolwaterstoffractie C10-C40	mg/kg Ds	<35	<35
	Koolwaterstoffractie C10-C12	mg/kg Ds	<3 *	<3 *

De in dit rapport vermelde analyses zijn geaccrediteerd volgens ISO/IEC 17025:2005, tenzij bij de analyse het symbool " * " staat vermeld.

Kamer van Koophandel
Nr. 08110898
VAT/BTW-ID-Nr.:
NL 811132559 B01

Directeur
ppa. Marc van Gelder
Dr. Paul Wimmer



Blad 2 van 4



AL-West B.V.

Dortmundstraat 16B, 7418 BH Deventer, the Netherlands
Postbus 693, 7400 AR Deventer
Tel. +31(0)570 788110, Fax +31(0)570 788108
e-Mail: info@al-west.nl, www.al-west.nl



AGROLAB GROUP

Your labs. Your service.

Opdracht 663109 Bodem / Eluaat

Eenheid

130138

130146

MM1, 01: 5-50, 02: 0-50, 03: 0-50, 04: 5-50, 05: 0-50, 06: 0-50, 07: 0-50
MM2, 01: 50-100, 02: 100-150, 03: 150-200, 04: 50-100, 05: 100-150, 06: 150-200

Minerale olie (AS3000/AS3200)

Koolwaterstof fractie C12-C16	mg/kg Ds	<3 *	<3 *
Koolwaterstof fractie C16-C20	mg/kg Ds	<4 *	<4 *
Koolwaterstof fractie C20-C24	mg/kg Ds	<5 *	<5 *
Koolwaterstof fractie C24-C28	mg/kg Ds	<5 *	<5 *
Koolwaterstof fractie C28-C32	mg/kg Ds	<5 *	<5 *
Koolwaterstof fractie C32-C36	mg/kg Ds	<5 *	<5 *
Koolwaterstof fractie C36-C40	mg/kg Ds	<5 *	<5 *

Polychloorbifenylen (AS3000)

S PCB 28	mg/kg Ds	<0,0010	<0,0010
S PCB 52	mg/kg Ds	<0,0010	<0,0010
S PCB 101	mg/kg Ds	<0,0010	<0,0010
S PCB 118	mg/kg Ds	<0,0010	<0,0010
S PCB 138	mg/kg Ds	<0,0010	<0,0010
S PCB 153	mg/kg Ds	<0,0010	<0,0010
S PCB 180	mg/kg Ds	<0,0010	<0,0010
S Som PCB (7 Ballschmutter) (Factor 0,7)	mg/kg Ds	0,0049 ^{#)}	0,0049 ^{#)}

x) Gehaltes beneden de rapportagegrens zijn niet mee inbegrepen.

#) Bij deze som zijn resultaten "<rapportagegrens" vermenigvuldigd met 0,7.

S) Erkend volgens AS SIKB 3000

Verklaring: "<" of n.a. betekent dat het gehalte van de component lager is dan de rapportagegrens.

Het organische stof gehalte wordt gecorrigeerd voor het lutum gehalte, als geen lutum bepaald is wordt gecorrigeerd als ware het lutum gehalte 5,4%

Begin van de analyses: 08.06.2017

Einde van de analyses: 15.06.2017

De onderzoeksresultaten hebben alleen betrekking op het aangeleverde monstermateriaal. Monsters met onbekende herkomst kunnen slechts beperkt gecontroleerd worden op plausibiliteit.

AL-West B.V. Dhr. Laurens van Oene, Tel. +31/570788121
Klantenservice

Kamer van Koophandel
Nr. 08110898
VAT/BTW-ID-Nr.:
NL 811132559 B01

Directeur
ppa. Marc van Gelder
Dr. Paul Wimmer

Blad 3 van 4



AL-West B.V.

Dortmundstraat 16B, 7418 BH Deventer, the Netherlands
Postbus 693, 7400 AR Deventer
Tel. +31(0)570 788110, Fax +31(0)570 788108
e-Mail: info@al-west.nl, www.al-west.nl



Opdracht 663109 Bodem / Eluaat

Toegepaste methoden

eigen methode: Koolwaterstoffractie C10-C12 Koolwaterstoffractie C12-C16 Koolwaterstoffractie C16-C20
Koolwaterstoffractie C20-C24 Koolwaterstoffractie C24-C28 Koolwaterstoffractie C28-C32
Koolwaterstoffractie C32-C36 Koolwaterstoffractie C36-C40

Gelijkwaardig aan NEN 5739: IJzer (Fe₂O₃)

NEN-EN12880; AS3000 en AS3200; Glw. NEN-ISO11465: Droge stof

Protocollen AS 3000: Organische stof Voorbehandeling conform AS3000 Zink (Zn) Nikkel (Ni) Molybdeen (Mo) Lood (Pb) Kwik (Hg)
Barium (Ba) Cadmium (Cd) Koper (Cu) Kobalt (Co) Koolwaterstoffractie C10-C40 Fluorantheen Fenanthreen
Chryseen Benzo-(a)-Pyreen Benzo(k)fluorantheen Benzo(ghi)peryleen Benzo(a)anthraceen Anthraceen
Indeno-(1,2,3-c,d)pyreen Naftaleen Som PAK (VROM) (Factor 0,7) PCB 28 PCB 52 PCB 101 PCB 118
PCB 138 PCB 153 PCB 180 Som PCB (7 Ballschmutter) (Factor 0,7)

Protocollen AS 3000 / Protocollen AS 3200: Koningswater ontsluiting Fractie < 2 µm

De in dit rapport vermelde analyses zijn geaccrediteerd volgens ISO/IEC 17025:2005, tenzij bij de analyse het symbool " * " staat vermeld.

Kamer van Koophandel
Nr. 08110898
VAT/BTW-ID-Nr.:
NL 811132559 B01

Directeur
ppa. Marc van Gelder
Dr. Paul Wimmer

Blad 4 van 4




AL-West B.V.

Dortmundstraat 16B, 7418 BH Deventer, the Netherlands
Postbus 693, 7400 AR Deventer
Tel. +31(0)570 788110, Fax +31(0)570 788108
e-Mail: info@al-west.nl, www.al-west.nl

CHROMATOGRAM for Order No. 663109, Analysis No. 130138, created at 13-jun-2017 7:06:06

Monsteromschrijving: MM1, 01: 5-50, 02: 0-50, 03: 0-50, 04: 5-50, 05: 0-50, 06: 0-50, 07: 0-50

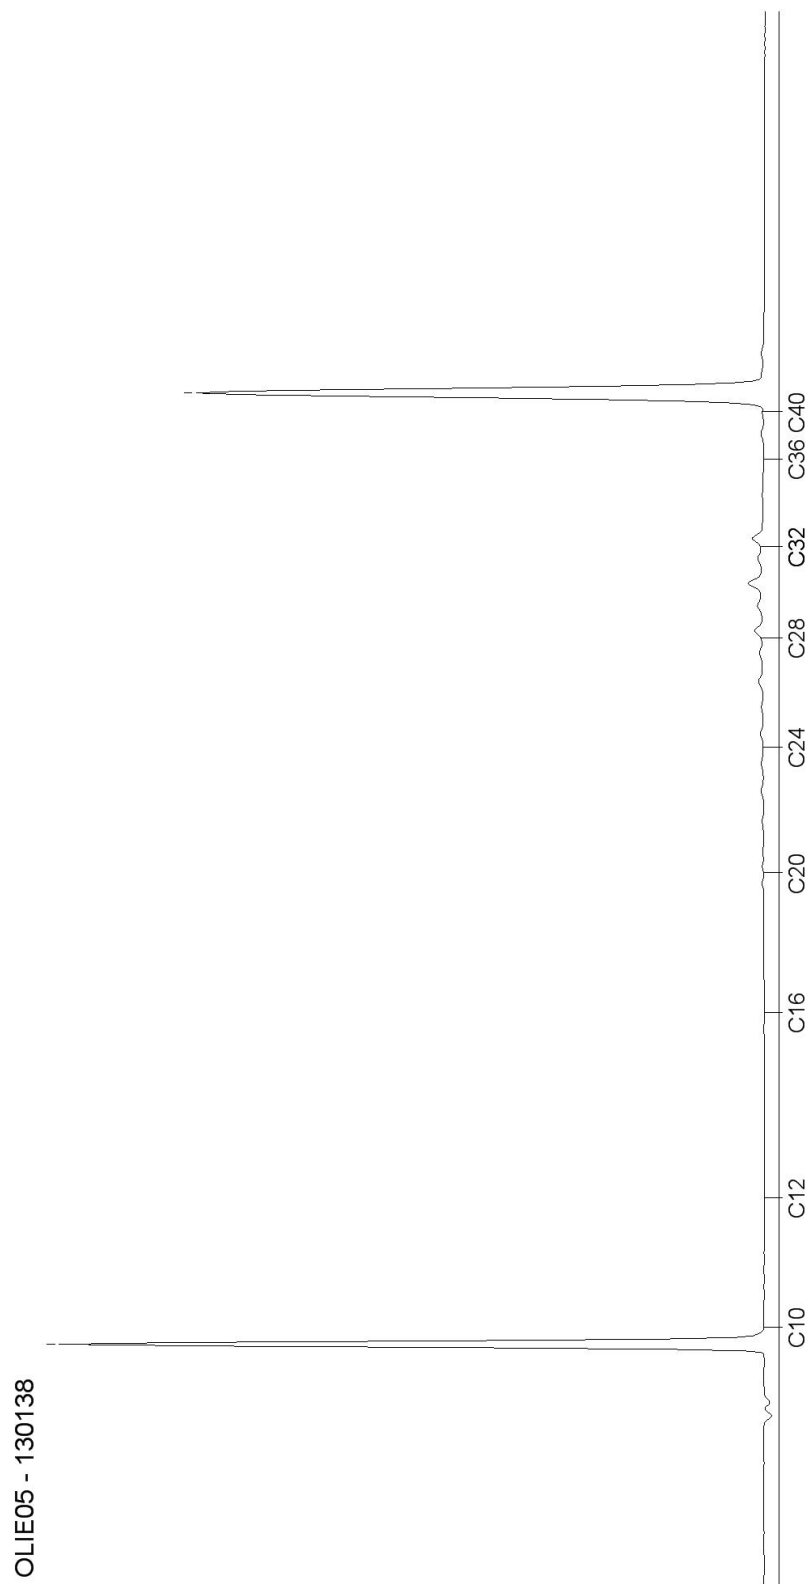


AL-West B.V.

Dortmundstraat 16B, 7418 BH Deventer, the Netherlands
Postbus 693, 7400 AR Deventer
Tel. +31(0)570 788110, Fax +31(0)570 788108
e-Mail: info@al-west.nl, www.al-west.nl

CHROMATOGRAM for Order No. 663109, Analysis No. 130146, created at 13-jun-2017 7:06:07

Monsteromschrijving: MM2, 01: 50-100, 01: 100-150, 01: 150-200, 02: 50-100, 02: 100-150, 02: 150-200

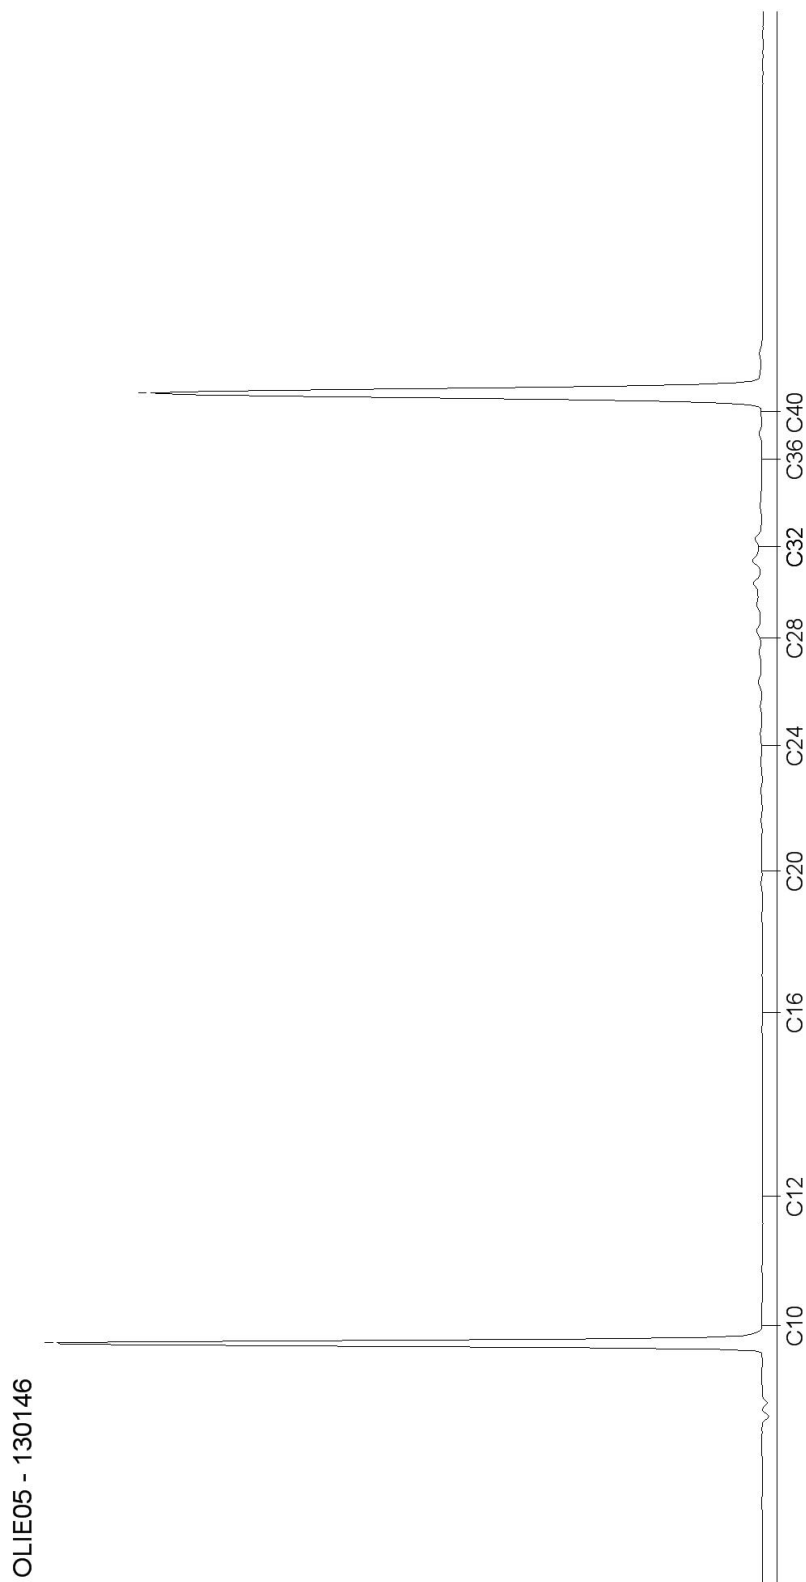

Blad 2 van 2

AL-West B.V.

Dortmundstraat 16B, 7418 BH Deventer, the Netherlands
Postbus 693, 7400 AR Deventer
Tel. +31(0)570 788110, Fax +31(0)570 788108
e-Mail: info@al-west.nl, www.al-west.nl



AGROLAB GROUP

Your labs. Your service.

KLIJN BODEMONDERZOEK B.V.

F. Bouma
OUDLANDSEWEG 1
9682 XT OOSTWOLD

Datum 22.06.2017
Relatienr 35005721
Opdrachtnr. 663102

ANALYSERAPPORT

Opdracht 663102 Bodem / Eluaat

Opdrachtgever 35005721 KLIJN BODEMONDERZOEK B.V.
Uw referentie 17KL184 Schotsdwarweg 2a te Staphorst
Opdrachtacceptatie 09.06.17
Monsternemer Opdrachtgever

Geachte heer, mevrouw,

Hierbij zenden wij u de resultaten van het door u aangevraagde laboratoriumonderzoek.
De analyses zijn, tenzij anders vermeld, geaccrediteerd volgens NEN-EN-ISO/IEC 17025 en uitgevoerd overeenkomstig de onderzoeksmethoden die worden genoemd in de meest actuele versie van onze verrichtingenlijst van de Raad voor Accreditatie, accreditatienummer L005.

De analyses zijn, tenzij anders vermeld, uitgevoerd overeenkomstig onze erkenning voor de werkzaamheid "Analyse voor milieuhygiënisch bodemonderzoek" van het Besluit Bodemkwaliteit.

Indien u gegevens wenst over de meetonzekerheden van een methode, kunnen wij u deze op verzoek verstrekken.

Dit rapport mag alleen in zijn geheel worden gereproduceerd. Eventuele bijlagen zijn onderdeel van het rapport.

Indien u nog vragen heeft of aanvullende informatie wenst, verzoeken wij u om contact op te nemen met Klantenservice.

Wij vertrouwen U met de toegezonden informatie van dienst te zijn.

Met vriendelijke groet,

AL-West B.V. Dhr. Laurens van Oene, Tel. +31/570788121
Klantenservice

Kamer van Koophandel Directeur
Nr. 08110898 ppa. Marc van Gelder
VAT/BTW-ID-Nr.: Dr. Paul Wimmer
NL 811132559 B01

Blad 1 van 2



De in dit rapport vermelde analyses zijn geaccrediteerd volgens ISO/IEC 17025:2005, tenzij bij de analyse het symbool " * " staat vermeld.

AL-West B.V.

Dortmundstraat 16B, 7418 BH Deventer, the Netherlands
Postbus 693, 7400 AR Deventer
Tel. +31(0)570 788110, Fax +31(0)570 788108
e-Mail: info@al-west.nl, www.al-west.nl



AGROLAB GROUP

Your labs. Your service.

Opdracht 663102 Bodem / Eluaat

Monsternr.	Monstername	Monsteromschrijving
130125	08.06.2017	RE1

Eenheid 130125
RE1

Asbestbepaling in grond/puin

Zie bijlage voor toelichting asbestanalyse	++
---	----

Overig onderzoek

Asbest (Som)	mg/kg Ds	<1,0
--------------	----------	------

Begin van de analyses: 08.06.2017

Einde van de analyses: 22.06.2017

De onderzoeksresultaten hebben alleen betrekking op het aangeleverde monstermateriaal. Monsters met onbekende herkomst kunnen slechts beperkt gecontroleerd worden op plausibiliteit.

AL-West B.V. Dhr. Laurens van Oene, Tel. +31/570788121
Klantenservice

Toegepaste methoden

Conform NEN 5707:2003 (analysedeel)(RP v): Asbest (Som)

<Geen informatie>: Zie bijlage voor toelichting asbestanalyse

v) verstuurd naar een geaccrediteerd Lab

Uitbestede analyses

Extern lab

(RP) RPS, Minervum 7002, 4817 ZL Breda

Methode

Conform NEN 5707:2003 (analysedeel)

De in dit rapport vermelde analyses zijn geaccrediteerd volgens ISO/IEC 17025:2005, tenzij bij de analyse het symbool " * " staat vermeld.

Monsternummer: 17-117977

Rapportnummer: 1706-1585_01

RPS analyse bv

E asbest@rps.nlW www.rps.nl

Breda

Minervum 7002
Postbus 3440
4800 DK Breda

T 088 99 04 720

Zwolle

Ampèrestraat 35
Postbus 40172
8004 DD Zwolle

T 088 99 04 755

Ordernummer RPS 1706-1585
Ordernummer opdrachtgever DV 130125
Opdrachtgever AL-West B.V.
 Postbus 693
 7400 AR Deventer
Datum order 13-06-2017
Datum analyse 21-06-2017
Monstergegevens afkomstig van Opdrachtgever
Monsternummer opdrachtgever DV 130125
Barcode a99900349744

Datum monstername
Adres monstername
Monsternamepunt RE1
Opmerking
Soort monster Grond

De analyse is uitgevoerd door RPS analyse: vestiging Breda

Onderzoeksmethode: Conform NEN 5707, AS3000; pakket 3070/3270 en AP04-SG-XVIII

Nat ingezet gewicht (kg) 11,803

	Gewicht	Gew mat	N	Percentage grond onderzocht	Chrysotiel	Amosiet	Crocidoliet	Hechtgebonden	Niet hechtgebonden	Totaal
	kg	gram		%	mg	mg	mg	mg	mg	mg
> 16 mm	0,000	0,000	0	100,0	-	-	-	-	-	-
8-16 mm	0,015	0,000	0	100,0	-	-	-	-	-	-
4-8 mm	0,022	0,000	0	100,0	-	-	-	-	-	-
2-4 mm	0,025	0,000	0	100,0	-	-	-	-	-	-
1-2 mm	0,044	0,000	0	100,0	-	-	-	-	-	-
0,5-1 mm	0,170	0,000	0	29,7	-	-	-	-	-	-
< 0,5 mm	9,298	0,000	0	-	-	-	-	-	-	-
Totaal	9,574	0,000	0		-	-	-	-	-	-

	Totaal Chrysotiel	Totaal Amosiet	Totaal Crocidoliet	Totaal hechtgebonden	Totaal niet hechtgebonden	Totaal asbest
Totaal asbest (mg/kg d.s.)	-	-	-	-	-	<1,0
Ondergrens (mg/kg d.s.)	-	-	-	-	-	-
Bovengrens (mg/kg d.s.)	-	-	-	-	-	-

Droge stof 81,1 % (m/m) *

Gewogen asbest (mg/kg d.s.)

-

Aangetroffen materiaal: Geen



Niels Kunzel

Labcoördinator

Monsternummer: 17-117977

Rapportnummer: 1706-1585_01

Ordernummer RPS	1706-1585
Ordernummer opdrachtgever	DV 130125
Opdrachtgever	AL-West B.V.
	Postbus 693
	7400 AR Deventer
Datum order	13-06-2017
Datum analyse	21-06-2017
Monstergegevens afkomstig van	Opdrachtgever
Monsternummer opdrachtgever	DV 130125
Barcode	a99900349744
Datum monstername	
Adres monstername	
Monsternamepunt	RE1
Opmerking	
Soort monster	Grond

Toelichting

* Droge stof is volgens eigen methode.

- = Niet aantoonbaar

< = Het totaal asbest (mg/kg d.s.) bevindt zich onder de bepalingsgrens

N = Het aantal stukken asbesthoudend materiaal dat is geteld in het onderzochte deel van de desbetreffende fractie

LB > 3 betekent meer dan 3 losse vezels en/of vezelbundels

LB <= 3 betekent 1-3 losse vezels en/of vezelbundels

Bij aantreffen van NIET-hechtgebonden asbesthoudende materialen dient, indien relevant voor het onderzoek, voor de fractie < 0,5 mm tevens analyse m.b.v. SEM/EDX uitgevoerd te worden.

De resultaten hebben uitsluitend betrekking op het aangeboden monster.

Opmerking: indien de monstername uitgevoerd is door derden is RPS analyse bv niet verantwoordelijk voor de representativiteit van de monstername.


Boven- en ondergrenzen zijn bepaald m.b.v. het 95% betrouwbaarheidsinterval.

Alleen aan het originele complete analyse certificaat kunnen rechten worden ontleend.



Niels Kunzel

Labcoördinator

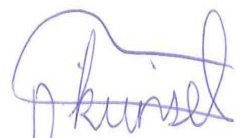

AL-West B.V.

Dortmundstraat 16B, 7418 BH Deventer, the Netherlands
Postbus 693, 7400 AR Deventer
Tel. +31(0)570 788110, Fax +31(0)570 788108
e-Mail: info@al-west.nl, www.al-west.nl



AGROLAB GROUP

Your labs. Your service.

KLIJN BODEMONDERZOEK B.V.

Dhr. Frans Bouma
OUDLANDSEWEG 1
9682 XT OOSTWOLD

Datum 22.06.2017
Relatienr 35005721
Opdrachtnr. 665243

ANALYSERAPPORT

Opdracht 665243 Water

Opdrachtgever 35005721 KLIJN BODEMONDERZOEK B.V.
Uw referentie 17KL184 Schotsdwarweg 2a te Staphorst
Opdrachtacceptatie 16.06.17
Monsternemer Opdrachtgever

Geachte heer, mevrouw,

Hierbij zenden wij u de resultaten van het door u aangevraagde laboratoriumonderzoek.
De analyses zijn, tenzij anders vermeld, geaccrediteerd volgens NEN-EN-ISO/IEC 17025 en uitgevoerd overeenkomstig de onderzoeksmethoden die worden genoemd in de meest actuele versie van onze verrichtingenlijst van de Raad voor Accreditatie, accreditatienummer L005.

De analyses zijn, tenzij anders vermeld, uitgevoerd overeenkomstig onze erkenning voor de werkzaamheid "Analyse voor milieuhygiënisch bodemonderzoek" van het Besluit Bodemkwaliteit.

Indien u gegevens wenst over de meetonzekerheden van een methode, kunnen wij u deze op verzoek verstrekken.

Dit rapport mag alleen in zijn geheel worden gereproduceerd. Eventuele bijlagen zijn onderdeel van het rapport.

Indien u nog vragen heeft of aanvullende informatie wenst, verzoeken wij u om contact op te nemen met Klantenservice.

Wij vertrouwen U met de toegezonden informatie van dienst te zijn.

Met vriendelijke groet,

AL-West B.V. Dhr. Laurens van Oene, Tel. 31/570788121
Klantenservice

Kamer van Koophandel Directeur
Nr. 08110898 ppa. Marc van Gelder
VAT/BTW-ID-Nr.: Dr. Paul Wimmer
NL 811132559 B01

Blad 1 van 4



AL-West B.V.

Dortmundstraat 16B, 7418 BH Deventer, the Netherlands
Postbus 693, 7400 AR Deventer
Tel. +31(0)570 788110, Fax +31(0)570 788108
e-Mail: info@al-west.nl, www.al-west.nl



AGROLAB GROUP

Your labs. Your service.

Opdracht 665243 Water

Monsternr.	Monsteromschrijving	Monstername	Monsternamepunt
142532	PB01, 01-01: 250-350	16.06.2017	

Eenheid 142532
PB01, 01-01: 250-350

Metalen (AS3000)

S Barium (Ba)	µg/l	220
S Cadmium (Cd)	µg/l	<0,20
S Kobalt (Co)	µg/l	<2,0
S Koper (Cu)	µg/l	13
S Kwik (Hg)	µg/l	<0,05
S Lood (Pb)	µg/l	<2,0
S Molybdeen (Mo)	µg/l	5,0
S Nikkel (Ni)	µg/l	5,9
S Zink (Zn)	µg/l	27

Aromaten (AS3000)

S Benzeen	µg/l	<0,20
S Tolueen	µg/l	<0,20
S Ethylbenzeen	µg/l	<0,20
S <i>m,p</i> -Xyleen	µg/l	<0,20
S <i>ortho</i> -Xyleen	µg/l	<0,10
S Som Xylenen (Factor 0,7)	µg/l	0,21 ^{#)}
S Naftaleen	µg/l	0,22
S Styreen	µg/l	<0,20

Chloorhoudende koolwaterstoffen (AS3000)

S Dichloormethaan	µg/l	<0,20
S Trichloormethaan (Chloroform)	µg/l	<0,20
S Tetrachloormethaan (Tetra)	µg/l	<0,10
S 1,1-Dichloorethaan	µg/l	<0,20
S 1,2-Dichloorethaan	µg/l	<0,20
S 1,1,1-Trichloorethaan	µg/l	<0,10
S 1,1,2-Trichloorethaan	µg/l	<0,10
S Vinylchloride	µg/l	<0,20
S 1,1-Dichlooretheen	µg/l	<0,10
S <i>Cis</i> -1,2-Dichlooretheen	µg/l	<0,10
S <i>trans</i> -1,2-Dichlooretheen	µg/l	<0,10
S Som <i>cis/trans</i> -1,2-Dichlooretheen (Factor 0,7)	µg/l	0,14 ^{#)}
S Som Dichlooretheen (Factor 0,7)	µg/l	0,21 ^{#)}
S Trichlooretheen (Tri)	µg/l	<0,20

De in dit rapport vermelde analyses zijn geaccrediteerd volgens ISO/IEC 17025:2005, tenzij bij de analyse het symbool " * " staat vermeld.

Kamer van Koophandel
Nr. 08110898
VAT/BTW-ID-Nr.:
NL 811132559 B01

Directeur
ppa. Marc van Gelder
Dr. Paul Wimmer

Blad 2 van 4



AL-West B.V.

Dortmundstraat 16B, 7418 BH Deventer, the Netherlands
Postbus 693, 7400 AR Deventer
Tel. +31(0)570 788110, Fax +31(0)570 788108
e-Mail: info@al-west.nl, www.al-west.nl



AGROLAB GROUP

Your labs. Your service.

Opdracht 665243 Water

Eenheid 142532

PB01, 01-01: 250-350

Chloorhoudende koolwaterstoffen (AS3000)

S Tetrachlooretheen (Per)	µg/l	<0,10
S 1,1-Dichloorpropaan	µg/l	<0,20
S 1,2-Dichloorpropaan	µg/l	<0,20
S 1,3-Dichloorpropaan	µg/l	<0,20
S Som Dichloorpropanen (Factor 0,7)	µg/l	0,42 ^{#)}

Broomhoudende koolwaterstoffen

S Tribroommethaan (bromoform)	µg/l	<0,20
-------------------------------	------	-------

Minerale olie (AS3000)

S Koolwaterstoffractie C10-C40	µg/l	<50
Koolwaterstoffractie C10-C12	µg/l	10 *
Koolwaterstoffractie C12-C16	µg/l	<10 *
Koolwaterstoffractie C16-C20	µg/l	<5,0 *
Koolwaterstoffractie C20-C24	µg/l	<5,0 *
Koolwaterstoffractie C24-C28	µg/l	<5,0 *
Koolwaterstoffractie C28-C32	µg/l	<5,0 *
Koolwaterstoffractie C32-C36	µg/l	<5,0 *
Koolwaterstoffractie C36-C40	µg/l	<5,0 *

#) Bij deze som zijn resultaten "<rapportagegrens" vermenigvuldigd met 0,7.

S) Erkend volgens AS SIKB 3000

Verklaring: "<" of n.a. betekent dat het gehalte van de component lager is dan de rapportagegrens.

Begin van de analyses: 16.06.2017

Einde van de analyses: 22.06.2017

De onderzoeksresultaten hebben alleen betrekking op het aangeleverde montermateriaal. Monsters met onbekende herkomst kunnen slechts beperkt gecontroleerd worden op plausibiliteit.

AL-West B.V. Dhr. Laurens van Oene, Tel. 31/570788121
Klantenservice

Kamer van Koophandel
Nr. 08110898
VAT/BTW-ID-Nr.:
NL 811132559 B01

Directeur
ppa. Marc van Gelder
Dr. Paul Wimmer

Blad 3 van 4



De in dit rapport vermelde analyses zijn geaccrediteerd volgens ISO/IEC 17025:2005, tenzij bij de analyse het symbool " * " staat vermeld.

AL-West B.V.

Dortmundstraat 16B, 7418 BH Deventer, the Netherlands
Postbus 693, 7400 AR Deventer
Tel. +31(0)570 788110, Fax +31(0)570 788108
e-Mail: info@al-west.nl, www.al-west.nl

Opdracht 665243 Water

Toegepaste methoden

eigen methode: Koolwaterstoffractie C10-C12 Koolwaterstoffractie C12-C16 Koolwaterstoffractie C16-C20
Koolwaterstoffractie C20-C24 Koolwaterstoffractie C24-C28 Koolwaterstoffractie C28-C32
Koolwaterstoffractie C32-C36 Koolwaterstoffractie C36-C40

Protocollen AS 3100: Zink (Zn) Nikkel (Ni) Molybdeen (Mo) Lood (Pb) Kwik (Hg) Koper (Cu) Kobalt (Co) Barium (Ba) Cadmium (Cd)
Dichloormethaan Tribroommethaan (bromoform) Benzeen Trichloormethaan (Chloroform) Tolueen
Tetrachloormethaan (Tetra) 1,1-Dichloorethaan Ethylbenzeen ortho-Xyleen 1,2-Dichloorethaan m,p-Xyleen
Som Xylenen (Factor 0,7) Naftaleen 1,1,1-Trichloorethaan Styreen 1,1,2-Trichloorethaan Vinylchloride
1,1-Dichlooretheen Cis-1,2-Dichlooretheen trans-1,2-Dichlooretheen Som cis/trans-1,2-Dichlooretheen (Factor 0,7)
Som Dichlooretheen (Factor 0,7) Trichlooretheen (Tri) Tetrachlooretheen (Per) 1,1-Dichloorpropaan
1,2-Dichloorpropaan 1,3-Dichloorpropaan Som Dichloorpropanen (Factor 0,7) Koolwaterstoffractie C10-C40


De in dit rapport vermelde analyses zijn geaccrediteerd volgens ISO/IEC 17025:2005, tenzij bij de analyse het symbool " * " staat vermeld.

AL-West B.V.

Dortmundstraat 16B, 7418 BH Deventer, the Netherlands
Postbus 693, 7400 AR Deventer
Tel. +31(0)570 788110, Fax +31(0)570 788108
e-Mail: info@al-west.nl, www.al-west.nl

CHROMATOGRAM for Order No. 665243, Analysis No. 142532, created at 20-jun-2017 11:55:41

Monsteromschrijving: PB01, 01-01: 250-350

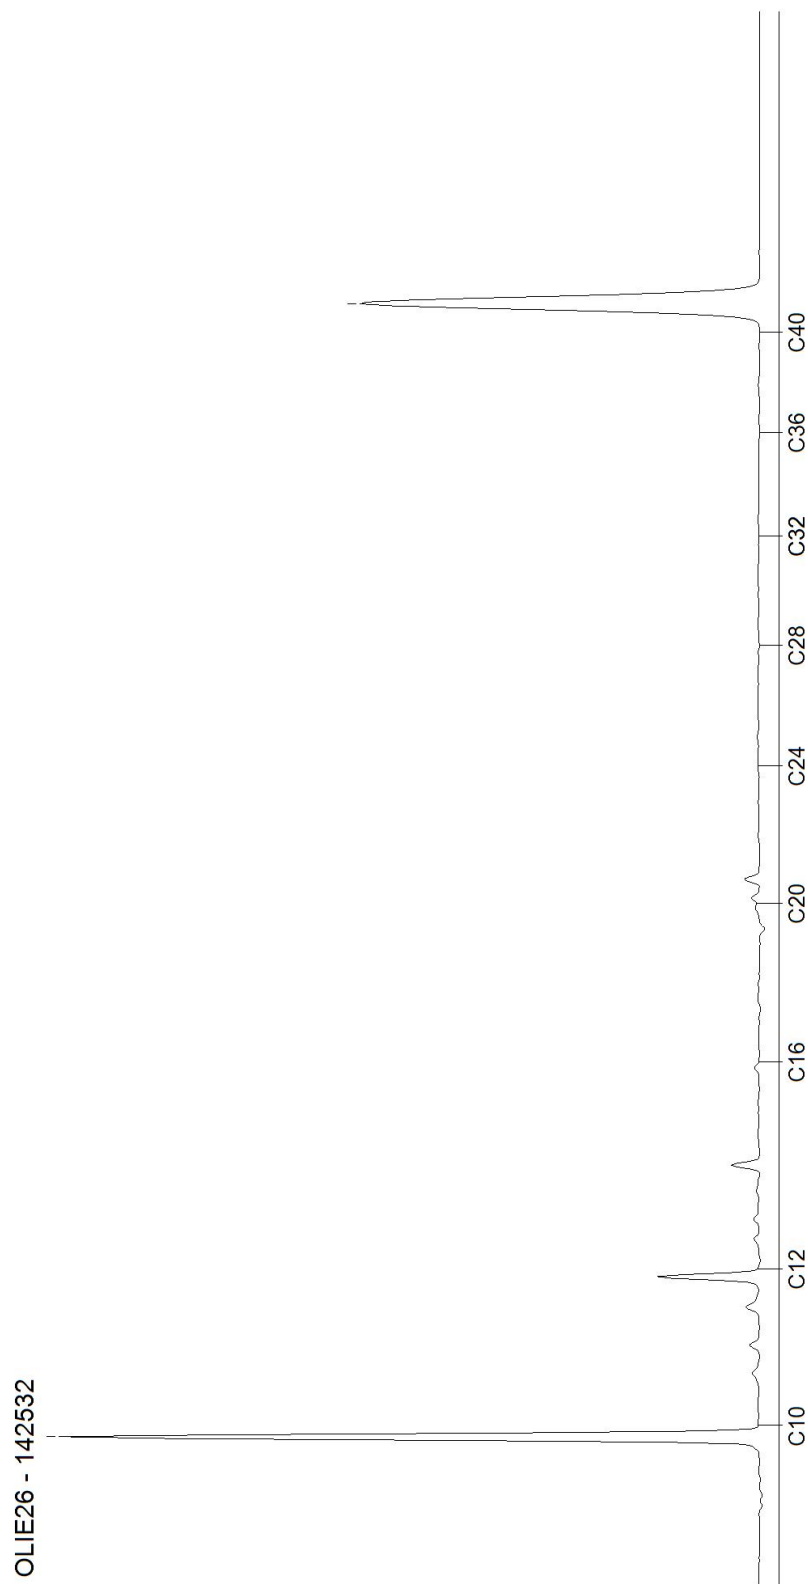

Bijlage 4: Toetsingstabellen



Toetsingsinstellingen	
Versie	2.0.0
Toetsingsmethode	Beoordeling kwaliteit van grond volgens Wbb [T.12]

De toetsing is uitgevoerd volgens de vigerende wetgeving waarbij gebruik gemaakt is van de BOTOVA webservice (zie <https://www.BOTOVA-service.nl/>)

Opdracht	
Opdrachtnummer	663109
Laboratorium	AL-West B.V.
Matrix	Vaste stoffen
Project	17KL184 Schotsdwarsweg 2a te Staphorst
Datum binnenkomst	08.06.2017
Rapportagedatum	15.06.2017
CRM	Dhr. Laurens van Oene



Monster	
Analysenummer	130138
Monsteromschrijving	MM1, 01: 5-50, 02: 0-50, 03: 0-50, 04: 5-50, 05: 0-50, 06: 0-50, 07: 0-50
Datum monstername	08.06.2017
Monstersoort	Bodem / Eluaat
Versie	1

Gehanteerde waarden voor dit monster		
Humus (%)	5	Gemeten waarde
Lutum (%)	< 1	Gemeten waarde

Resultaat voor dit monster	
Toetsingsresultaat	Voldoet aan Achtergrondwaarde

Parameter	Resultaat	Eenheid	Resultaat (G_standaard)	BOTOVA-eenheid	Toetsing	IRW	AW	I	T-index	Toets oordeel
IJzer (Fe2O3)	< 5	% Ds	3,5	%		N				
Fractie < 2 µm	< 1	% Ds	0,7	%		N				
Cadmium (Cd)	< 0,2	mg/kg Ds	0,21	mg/kg	<= Achtergrondwaarde	N	0,6	13	-1	<= AW
Kwik (Hg)	< 0,05	mg/kg Ds	0,049	mg/kg	<= Achtergrondwaarde	N	0,15	36	-1	<= AW
Barium (Ba)	20	mg/kg Ds	77,5	mg/kg		N				
Kobalt (Co)	< 3	mg/kg Ds	7,38	mg/kg	<= Achtergrondwaarde	N	15	190	-1	<= AW
Zink (Zn)	47	mg/kg Ds	104	mg/kg	<= Achtergrondwaarde	N	140	720	-1	<= AW
Nikkel (Ni)	< 4	mg/kg Ds	8,17	mg/kg	<= Achtergrondwaarde	N	35	100	-1	<= AW
Molybdeen (Mo)	< 1,5	mg/kg Ds	1,05	mg/kg	<= Achtergrondwaarde	N	1,5	190	-1	<= AW
Lood (Pb)	35	mg/kg Ds	52,2	mg/kg	Wonen	N	50	530	0,0046	> AW en <= T
Koper (Cu)	11	mg/kg Ds	20,6	mg/kg	<= Achtergrondwaarde	N	40	190	-1	<= AW
Indeno-(1,2,3-c,d)pyreen	0,096	mg/kg Ds	0,096	mg/kg		N				
Chryseen	0,11	mg/kg Ds	0,11	mg/kg		N				
Fenanthreen	< 0,05	mg/kg Ds	0,035	mg/kg		N				
Benzo(a)anthraceen	0,078	mg/kg Ds	0,078	mg/kg		N				
Benzo(k)fluorantheen	0,058	mg/kg Ds	0,058	mg/kg		N				
Benzo(ghi)peryleen	0,063	mg/kg Ds	0,063	mg/kg		N				
Anthraceen	< 0,05	mg/kg Ds	0,035	mg/kg		N				
Benzo-(a)-Pyreen	0,092	mg/kg Ds	0,092	mg/kg		N				
Fluorantheen	0,17	mg/kg Ds	0,17	mg/kg		N				
Naftaleen	< 0,05	mg/kg Ds	0,035	mg/kg		N				
Koolwaterstoffractie C10-C40	< 35	mg/kg Ds	49	mg/kg	<= Achtergrondwaarde	N	190	5000	-1	<= AW
Koolwaterstoffractie C10-C12	< 3	mg/kg Ds	4,2	mg/kg		N				
Koolwaterstoffractie C12-C16	< 3	mg/kg Ds	4,2	mg/kg		N				
Koolwaterstoffractie C16-C20	< 4	mg/kg Ds	5,6	mg/kg		N				
Koolwaterstoffractie C20-C24	< 5	mg/kg Ds	7	mg/kg		N				
Koolwaterstoffractie C24-C28	< 5	mg/kg Ds	7	mg/kg		N				
Koolwaterstoffractie C28-C32	< 5	mg/kg Ds	7	mg/kg		N				
Koolwaterstoffractie C32-C36	< 5	mg/kg Ds	7	mg/kg		N				
Koolwaterstoffractie C36-C40	< 5	mg/kg Ds	7	mg/kg		N				
PCB 28	< 0,001	mg/kg Ds	1,4	ug/kg		N				
PCB 52	< 0,001	mg/kg Ds	1,4	ug/kg		N				
PCB 101	< 0,001	mg/kg Ds	1,4	ug/kg		N				
PCB 118	< 0,001	mg/kg Ds	1,4	ug/kg		N				
PCB 138	< 0,001	mg/kg Ds	1,4	ug/kg		N				
PCB 153	< 0,001	mg/kg Ds	1,4	ug/kg		N				
PCB 180	< 0,001	mg/kg Ds	1,4	ug/kg		N				
som 10 polyaromatische koolwaterstoffen (VROM)			0,77	mg/kg	<= Achtergrondwaarde	N	1,5	40	-1	<= AW
som 7 polychloorbifenylen PCB28, 52, 101, 118, 138, 153, 180			9,8	ug/kg	<= Achtergrondwaarde	N	20	1000	-1	<= AW



Monster	
Analysenummer	130146
Monsteromschrijving	MM2, 01: 50-100, 01: 100-150, 01: 150-200, 02: 50-100, 02: 100-150, 02: 150-200
Datum monstername	08.06.2017
Monstersoort	Bodem / Eluaat
Versie	1

Gehanteerde waarden voor dit monster		
Humus (%)	3	Gemeten waarde
Lutum (%)	< 1	Gemeten waarde

Resultaat voor dit monster	
Toetsingsresultaat	Voldoet aan Achtergrondwaarde

Parameter	Resultaat	Eenheid	Resultaat (G_standaard)	BOTOVA-eenheid	Toetsing	IRW	AW	I	T-index	Toets oordeel
IJzer (Fe2O3)	< 5	% Ds	3,5	%		N				
Fractie < 2 µm	< 1	% Ds	0,7	%		N				
Cadmium (Cd)	< 0,2	mg/kg Ds	0,23	mg/kg	<= Achtergrondwaarde	N	0,6	13	-1	<= AW
Kwik (Hg)	< 0,05	mg/kg Ds	0,05	mg/kg	<= Achtergrondwaarde	N	0,15	36	-1	<= AW
Barium (Ba)	< 20	mg/kg Ds	54,2	mg/kg		N				
Kobalt (Co)	< 3	mg/kg Ds	7,38	mg/kg	<= Achtergrondwaarde	N	15	190	-1	<= AW
Zink (Zn)	< 20	mg/kg Ds	32,4	mg/kg	<= Achtergrondwaarde	N	140	720	-1	<= AW
Nikkel (Ni)	< 4	mg/kg Ds	8,17	mg/kg	<= Achtergrondwaarde	N	35	100	-1	<= AW
Molybdeen (Mo)	< 1,5	mg/kg Ds	1,05	mg/kg	<= Achtergrondwaarde	N	1,5	190	-1	<= AW
Lood (Pb)	< 10	mg/kg Ds	10,8	mg/kg	<= Achtergrondwaarde	N	50	530	-1	<= AW
Koper (Cu)	< 5	mg/kg Ds	7	mg/kg	<= Achtergrondwaarde	N	40	190	-1	<= AW
Indeno-(1,2,3-c,d)pyreen	< 0,05	mg/kg Ds	0,035	mg/kg		N				
Chryseen	< 0,05	mg/kg Ds	0,035	mg/kg		N				
Fenanthreen	< 0,05	mg/kg Ds	0,035	mg/kg		N				
Benzo(a)anthraceen	< 0,05	mg/kg Ds	0,035	mg/kg		N				
Benzo(k)fluorantheen	< 0,05	mg/kg Ds	0,035	mg/kg		N				
Benzo(ghi)peryleen	< 0,05	mg/kg Ds	0,035	mg/kg		N				
Anthraceen	< 0,05	mg/kg Ds	0,035	mg/kg		N				
Benzo-(a)-Pyreen	< 0,05	mg/kg Ds	0,035	mg/kg		N				
Fluorantheen	< 0,05	mg/kg Ds	0,035	mg/kg		N				
Naftaleen	< 0,05	mg/kg Ds	0,035	mg/kg		N				
Koolwaterstoffractie C10-C40	< 35	mg/kg Ds	81,7	mg/kg	<= Achtergrondwaarde	N	190	5000	-1	<= AW
Koolwaterstoffractie C10-C12	< 3	mg/kg Ds	7	mg/kg		N				
Koolwaterstoffractie C12-C16	< 3	mg/kg Ds	7	mg/kg		N				
Koolwaterstoffractie C16-C20	< 4	mg/kg Ds	9,33	mg/kg		N				
Koolwaterstoffractie C20-C24	< 5	mg/kg Ds	11,7	mg/kg		N				
Koolwaterstoffractie C24-C28	< 5	mg/kg Ds	11,7	mg/kg		N				
Koolwaterstoffractie C28-C32	< 5	mg/kg Ds	11,7	mg/kg		N				
Koolwaterstoffractie C32-C36	< 5	mg/kg Ds	11,7	mg/kg		N				
Koolwaterstoffractie C36-C40	< 5	mg/kg Ds	11,7	mg/kg		N				
PCB 28	< 0,001	mg/kg Ds	2,33	ug/kg		N				
PCB 52	< 0,001	mg/kg Ds	2,33	ug/kg		N				
PCB 101	< 0,001	mg/kg Ds	2,33	ug/kg		N				
PCB 118	< 0,001	mg/kg Ds	2,33	ug/kg		N				
PCB 138	< 0,001	mg/kg Ds	2,33	ug/kg		N				
PCB 153	< 0,001	mg/kg Ds	2,33	ug/kg		N				
PCB 180	< 0,001	mg/kg Ds	2,33	ug/kg		N				
som 10 polyaromatische koolwaterstoffen (VROM)			0,35	mg/kg	<= Achtergrondwaarde	N	1,5	40	-1	<= AW
som 7 polychloorbifenylen PCB28, 52, 101, 118, 138, 153, 180			16,3	ug/kg	<= Achtergrondwaarde	N	20	1000	-1	<= AW



Tabelinformatie	
Toetsing BOTOVA	Toetsresultaat uit BOTOVA
IRW	Indicatieve Referentie Waarden (Bijlage 1, Tabel 2, Staatscourant 2013 nr 16675)
AW	Achtergrondwaarde
I	Interventiewaarde
T-index	Index voor de afwijking van Gstandaard tov gemiddelde van Streefwaarde en Interventiewaarde
Toets oordeel	Parameteroordeel op basis van de waarde bij 'T Index'

Tabelinformatie	
Index < 0	GStandaard < AW
0 < Index < 0,5	GStandaard ligt tussen de AW en de oude T
0,5 < Index < 1	GStandaard ligt tussen de oude T en I
Index > 1	I overschreden



Toetsingsinstellingen	
Versie	1.1.0
Toetsingsmethode	Beoordeling kwaliteit van grondwater volgens Wbb [T.13]

De toetsing is uitgevoerd volgens de vigerende wetgeving waarbij gebruik gemaakt is van de BOTOVA webservice (zie <https://www.BOTOVA-service.nl/>)

Opdracht	
Opdrachtnummer	665243
Laboratorium	AL-West B.V.
Matrix	Water
Project	17KL184 Schotsdwarsweg 2a te Staphorst
Datum binnenkomst	16.06.2017
Rapportagedatum	22.06.2017
CRM	Dhr. Laurens van Oene



Monster	
Analysenummer	142532
Monsteromschrijving	PB01, 01-01: 250-350
Datum monstername	16.06.2017
Monstersoort	Water
Versie	1

Gehanteerde waarden voor dit monster	
Water diep/ondiep	Ondiep

Resultaat voor dit monster	
Toetsingsresultaat	Overschrijding Streefwaarde

Parameter	Resultaat	Eenheid	Resultaat (G_standaard)	BOTOVA- eenheid	Toetsing	IRW	SW	IW	T-index	Toets oordeel
Molybdeen (Mo)	5	µg/l	5	ug/l	<= Streefwaarde	N	5	300	-1	<= SW
Kobalt (Co)	< 2	µg/l	1,4	ug/l	<= Streefwaarde	N	20	100	-1	<= SW
Barium (Ba)	220	µg/l	220	ug/l	> Streefwaarde	N	50	625	0,3	> SW en <= T
Zink (Zn)	27	µg/l	27	ug/l	<= Streefwaarde	N	65	800	-1	<= SW
Nikkel (Ni)	5,9	µg/l	5,9	ug/l	<= Streefwaarde	N	15	75	-1	<= SW
Lood (Pb)	< 2	µg/l	1,4	ug/l	<= Streefwaarde	N	15	75	-1	<= SW
Koper (Cu)	13	µg/l	13	ug/l	<= Streefwaarde	N	15	75	-1	<= SW
Cadmium (Cd)	< 0,2	µg/l	0,14	ug/l	<= Streefwaarde	N	0,4	6	-1	<= SW
Kwik (Hg)	< 0,05	µg/l	0,035	ug/l	<= Streefwaarde	N	0,05	0,3	-1	<= SW
Benzeen	< 0,2	µg/l	0,14	ug/l	<= Streefwaarde	N	0,2	30	-1	<= SW
Tolueen	< 0,2	µg/l	0,14	ug/l	<= Streefwaarde	N	7	1000	-1	<= SW
Ethylbenzeen	< 0,2	µg/l	0,14	ug/l	<= Streefwaarde	N	4	150	-1	<= SW
ortho-Xyleen	< 0,1	µg/l	0,07	ug/l		N				
m,p-Xyleen	< 0,2	µg/l	0,14	ug/l		N				
Naftaleen	0,22	µg/l	0,22	ug/l	> Streefwaarde	N	0,01	70	0,003	> SW en <= T
Styreen	< 0,2	µg/l	0,14	ug/l	<= Streefwaarde	N	6	300	-1	<= SW
Dichloormethaan	< 0,2	µg/l	0,14	ug/l	<= Streefwaarde	N	0,01	1000	-1	<= SW
Trichloormethaan (Chloroform)	< 0,2	µg/l	0,14	ug/l	<= Streefwaarde	N	6	400	-1	<= SW
Tetrachloormethaan (Tetra)	< 0,1	µg/l	0,07	ug/l	<= Streefwaarde	N	0,01	10	-1	<= SW
1,1-Dichloorethaan	< 0,2	µg/l	0,14	ug/l	<= Streefwaarde	N	7	900	-1	<= SW
1,2-Dichloorethaan	< 0,2	µg/l	0,14	ug/l	<= Streefwaarde	N	7	400	-1	<= SW
1,1,1-Trichloorethaan	< 0,1	µg/l	0,07	ug/l	<= Streefwaarde	N	0,01	300	-1	<= SW
1,1,2-Trichloorethaan	< 0,1	µg/l	0,07	ug/l	<= Streefwaarde	N	0,01	130	-1	<= SW
Vinylchloride	< 0,2	µg/l	0,14	ug/l	<= Streefwaarde	N	0,01	5	-1	<= SW
1,1-Dichlooretheen	< 0,1	µg/l	0,07	ug/l	<= Streefwaarde	N	0,01	10	-1	<= SW
Cis-1,2-Dichlooretheen	< 0,1	µg/l	0,07	ug/l		N				
trans-1,2-Dichlooretheen	< 0,1	µg/l	0,07	ug/l		N				
Trichlooretheen (Tri)	< 0,2	µg/l	0,14	ug/l	<= Streefwaarde	N	24	500	-1	<= SW
Tetrachlooretheen (Per)	< 0,1	µg/l	0,07	ug/l	<= Streefwaarde	N	0,01	40	-1	<= SW
1,1-Dichloorpropaan	< 0,2	µg/l	0,14	ug/l		N				
1,2-Dichloorpropaan	< 0,2	µg/l	0,14	ug/l		N				
1,3-Dichloorpropaan	< 0,2	µg/l	0,14	ug/l		N				
Tribroommethaan (bromofom)	< 0,2	µg/l	0,14	ug/l		N		630		
Koolwaterstof fractie C10-C40	< 50	µg/l	35	ug/l	<= Streefwaarde	N	50	600	-1	<= SW
Koolwaterstof fractie C10-C12	10	µg/l	10	ug/l		N				
Koolwaterstof fractie C12-C16	< 10	µg/l	7	ug/l		N				
Koolwaterstof fractie C16-C20	< 5	µg/l	3,5	ug/l		N				
Koolwaterstof fractie C20-C24	< 5	µg/l	3,5	ug/l		N				





Koolwaterstoffractie C24-C28	< 5	µg/l	3,5	ug/l		N				
Koolwaterstoffractie C28-C32	< 5	µg/l	3,5	ug/l		N				
Koolwaterstoffractie C32-C36	< 5	µg/l	3,5	ug/l		N				
Koolwaterstoffractie C36-C40	< 5	µg/l	3,5	ug/l		N				
som dichlooretheen-isomeren			0,14	ug/l	<= Streefwaarde	N	0,01	20	-1	<= SW
som 3 dichloorpropanen (som 1,1- en 1,2- en 1,3-)			0,42	ug/l	<= Streefwaarde	N	0,8	80	-1	<= SW
som 16 aromatische oplosmiddelen (Bbk, 1-1-2008)			0,77	ug/l		J		150		
som xyleen-isomeren			0,21	ug/l	<= Streefwaarde	N	0,2	70	-1	<= SW

Enkele parameters ontbreken in de volgende somparameters:: som 16 aromatische oplosmiddelen (Bbk, 1-1-2008)

Tabelinformatie	
Toetsing BOTOVA	Toetsresultaat uit BOTOVA
IRW	Indicatieve Referentie Waarden (Bijlage 1, Tabel 2, Staatscourant 2013 nr 16675)
SW	Streefwaarde
IW	Interventiewaarde
T-index	Index voor de afwijking van Gstandaard tov gemiddelde van Streefwaarde en Interventiewaarde
Toets oordeel	Parameteroordeel op basis van de waarde bij 'T Index'

Tabelinformatie	
Index < 0	Gstandaard < AW
0 < Index < 0,5	Gstandaard ligt tussen de AW en de oude T
0,5 < Index < 1	Gstandaard ligt tussen de oude T en I
Index > 1	I overschreden

Bijlage 5: Overzicht posities monsternamepunten

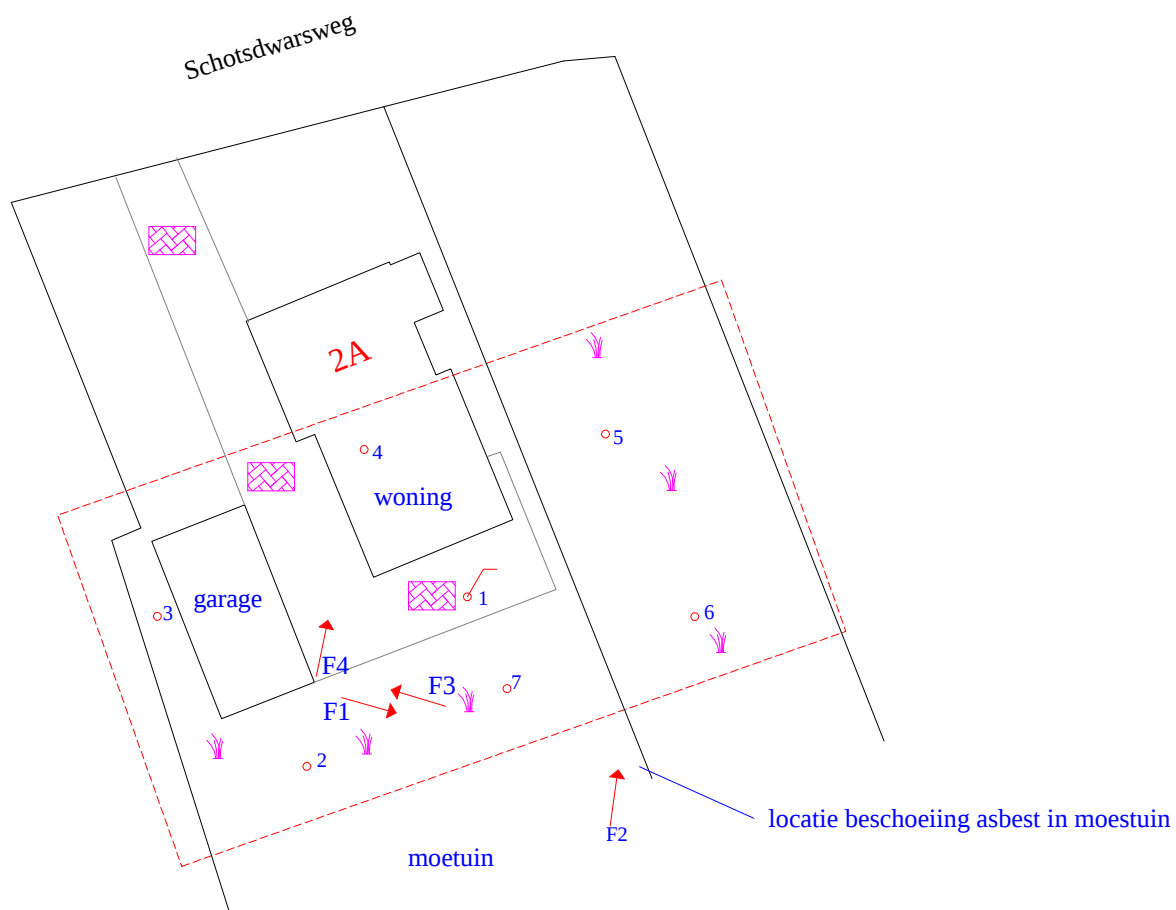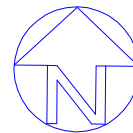

Legenda

-  peilbuis
-  boring
-  onderzoekslocatie
-  foto met nummer
-  gras
-  klinkers

0 m 5 m 25 m

Klijn
Bodemonderzoek

schaal: 1 : 500	formaat: A4
datum: 22-06-2017	getekend: JAP
	bijlage: 05

project:
Schotsdwarsweg 2A te Staphorst

projectnummer:
17KL184

Overzicht posities monsternamenpunten

Bijlage 6: Foto's

