

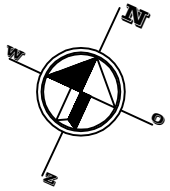


3 nieuwe eizen op de erfgrens, ongeveer 6 meter uit elkaar
Deze eizen zullen mooi oen op de bestaande eizen

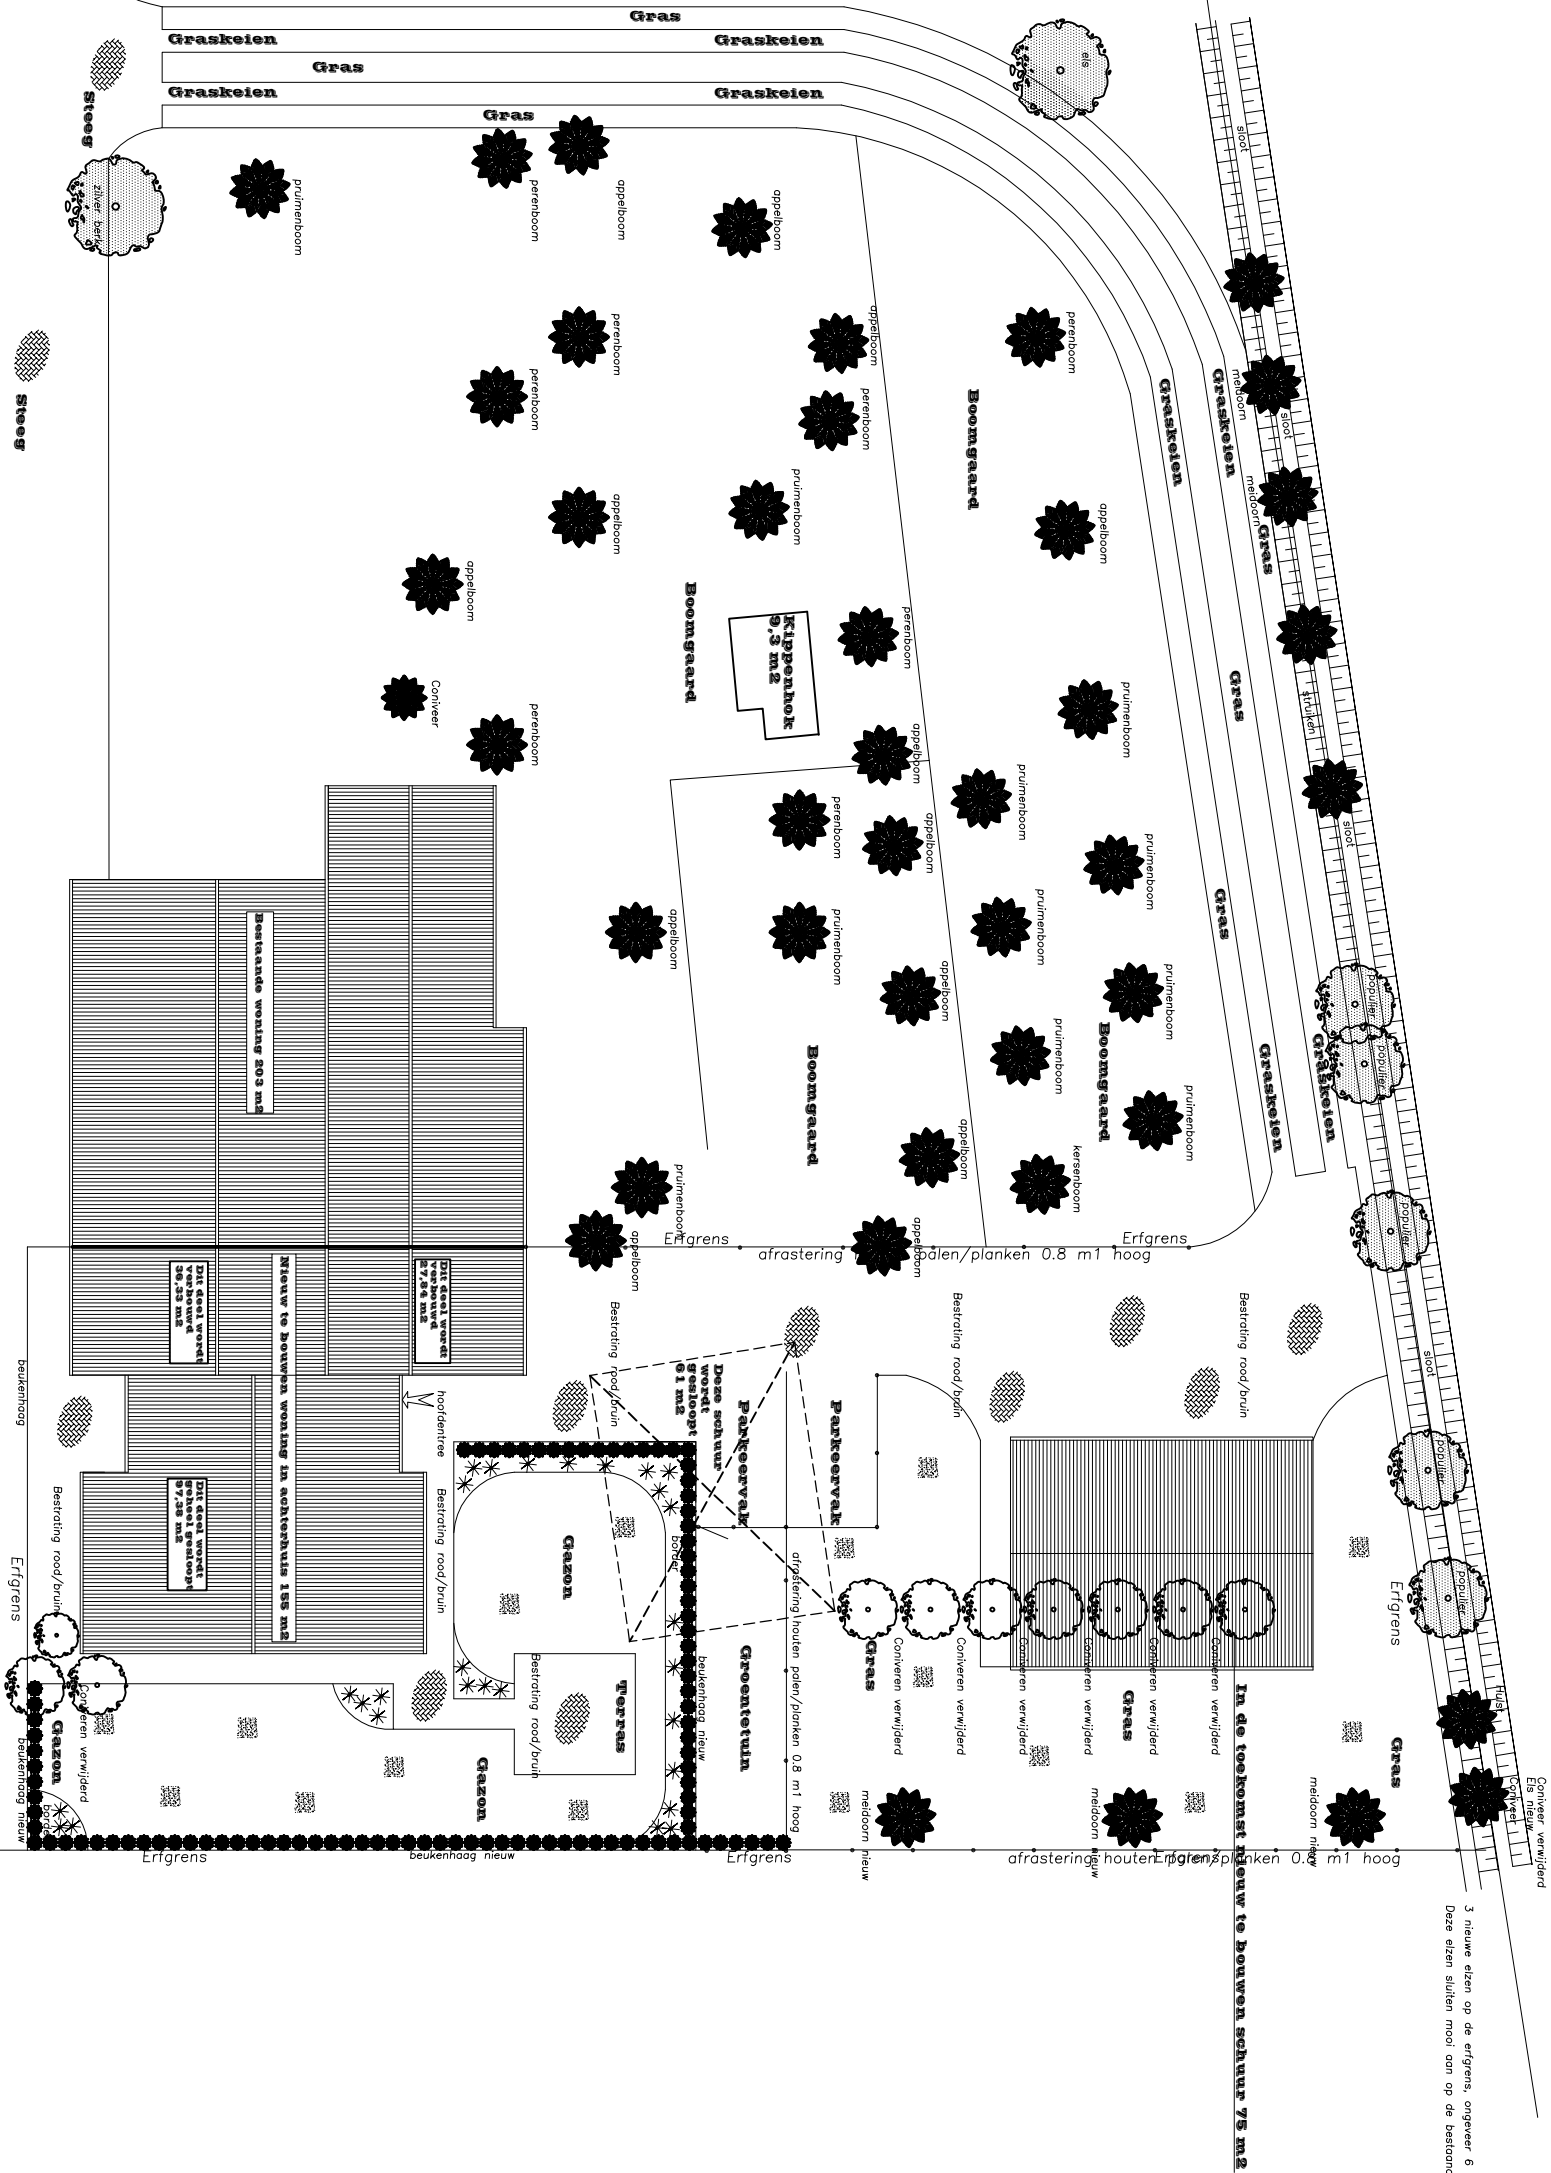

In de toekomst te slopen stuk schuur 58,5 m²

Bestaande schuur 75 m²

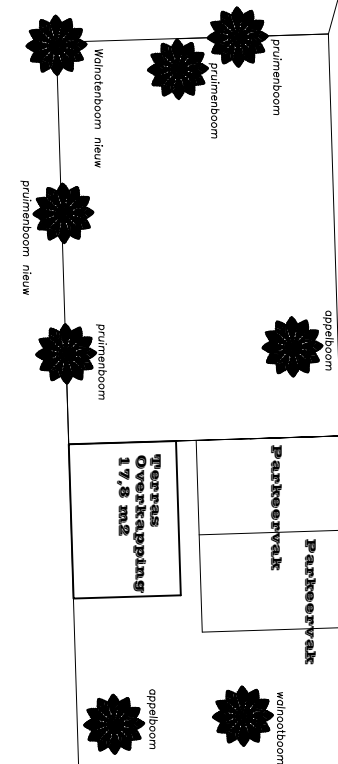

Onderwerp: terreinplan
Verbouw activiteitsbeoordeling bij woning
aan de Polleweg 1 te Staphorst
Voor dhr. K. Mursche
Polleweg 1
7930 ND Staphorst
tel: 0522 - 48181

school: 1 - 250
datum: 30-01-2017
get.: H.M.
get.: 13-03-2017
get.: 13-03-2017
get.: 02-10

01

Teken bureau H. Mulder Staphorst

tel: 0522-463469