



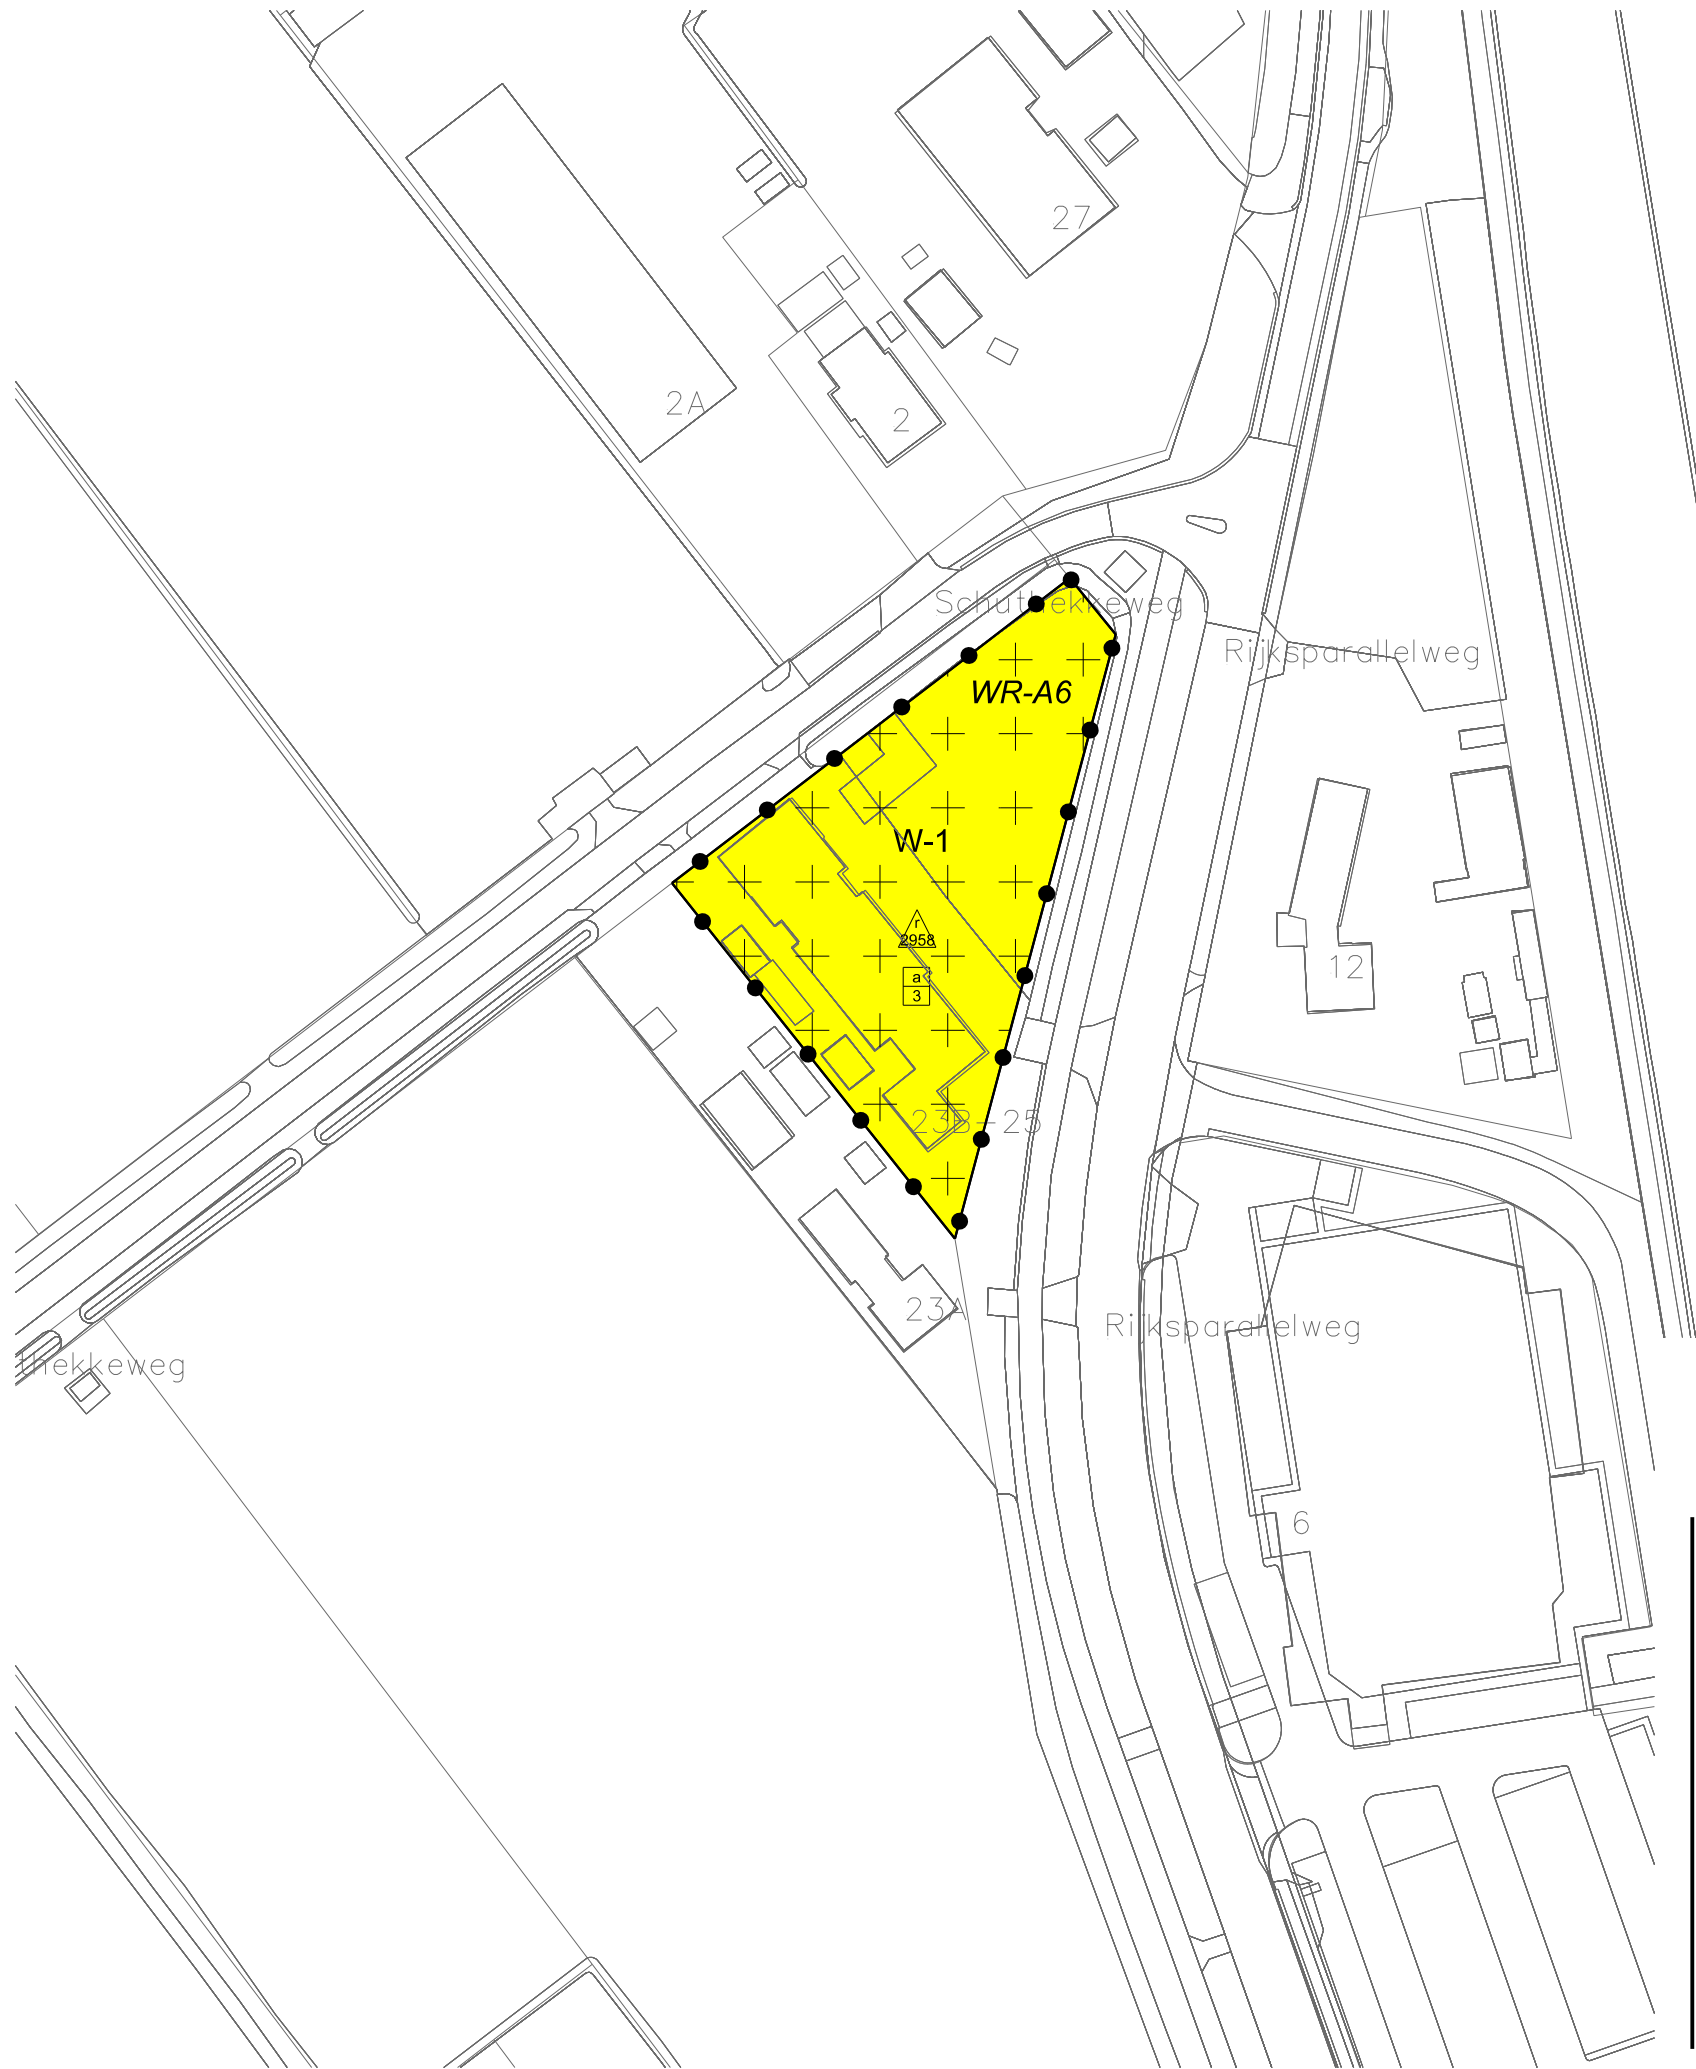

LEGENDA

- Plangebied
Plangrens
- Bestemmingen
W-1 Wonen - 1
- Dubbelbestemmingen
WR-A6 Waarde - Archeologie 6
- Maatvoering
aantal
maximum volume (m3)
- Verklaring
Ondergrond

Gemeente Staphorst

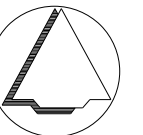

NAAM PLAN

Buitengebied, partiële herziening Rijksparallelweg 25 te Staphorst

NAAM GML-BESTAND

NL.IMRO.0180.5112019001-VS01

DATUM

22-6-2020

BLAD VAN BLADEN

1 VAN 1

FORMAAT

A3

TEKENAAR

MvL

SCHAAL

1 :1000



Best M ingenieursbureau

Buiksloterdijk 338 1034 ZG Amsterdam
020 6338110 www.bestm.nl



ruimtelijke plannen en advies
Twentepoort Oost 16A 7609 RG Almelo
0546 454466 www.bjjz.nu