



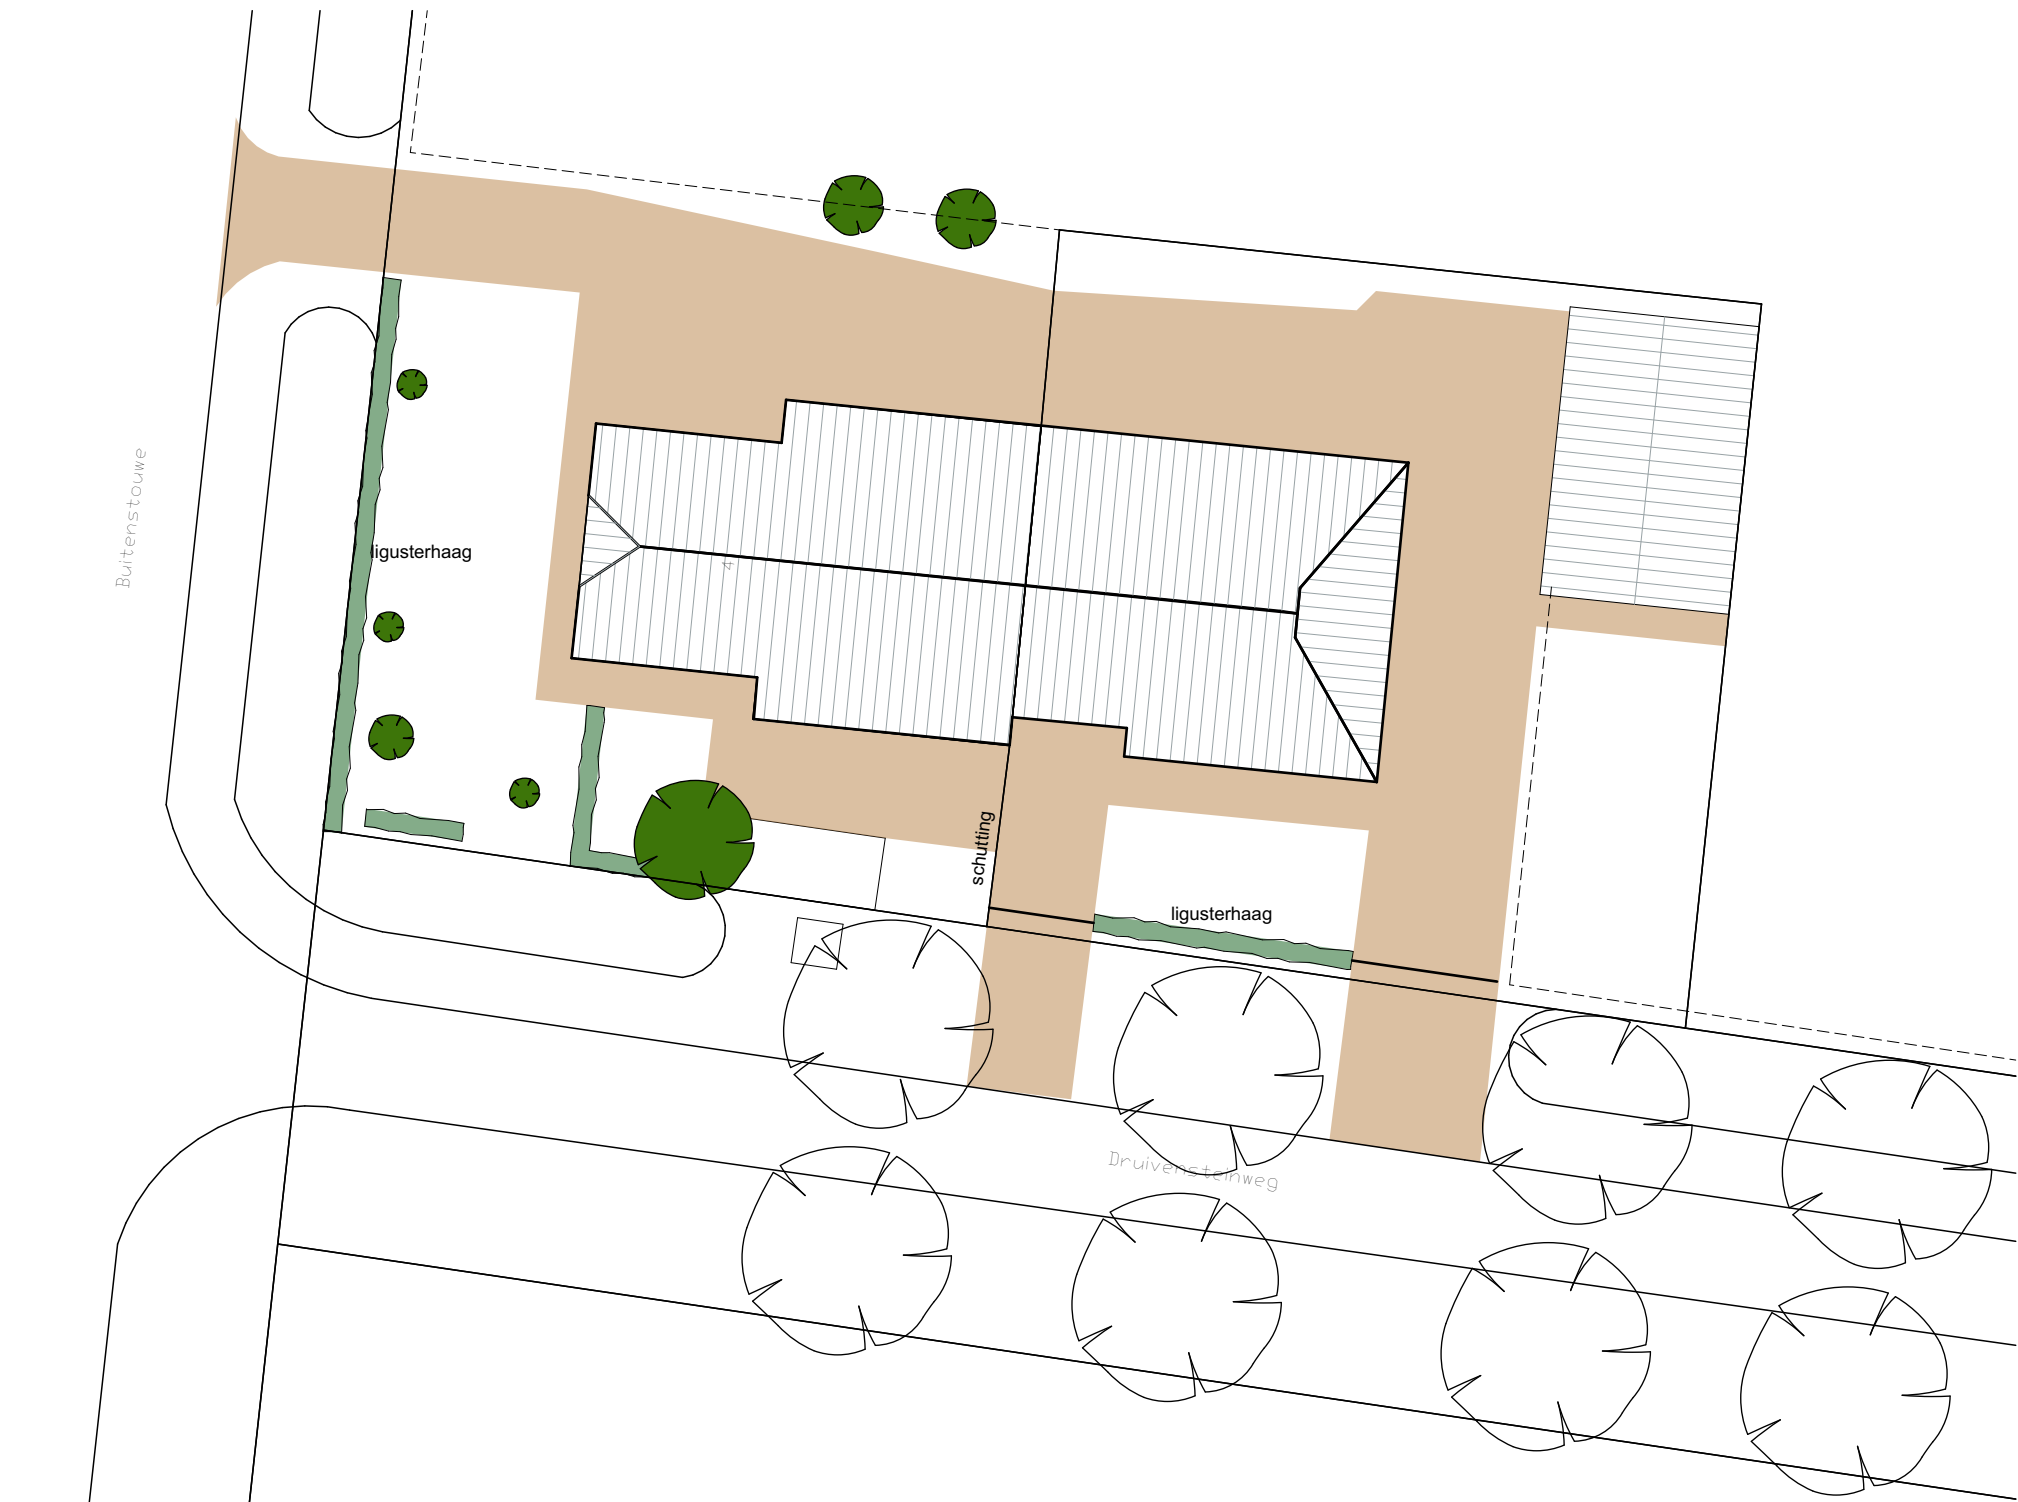

Bestaande situatie

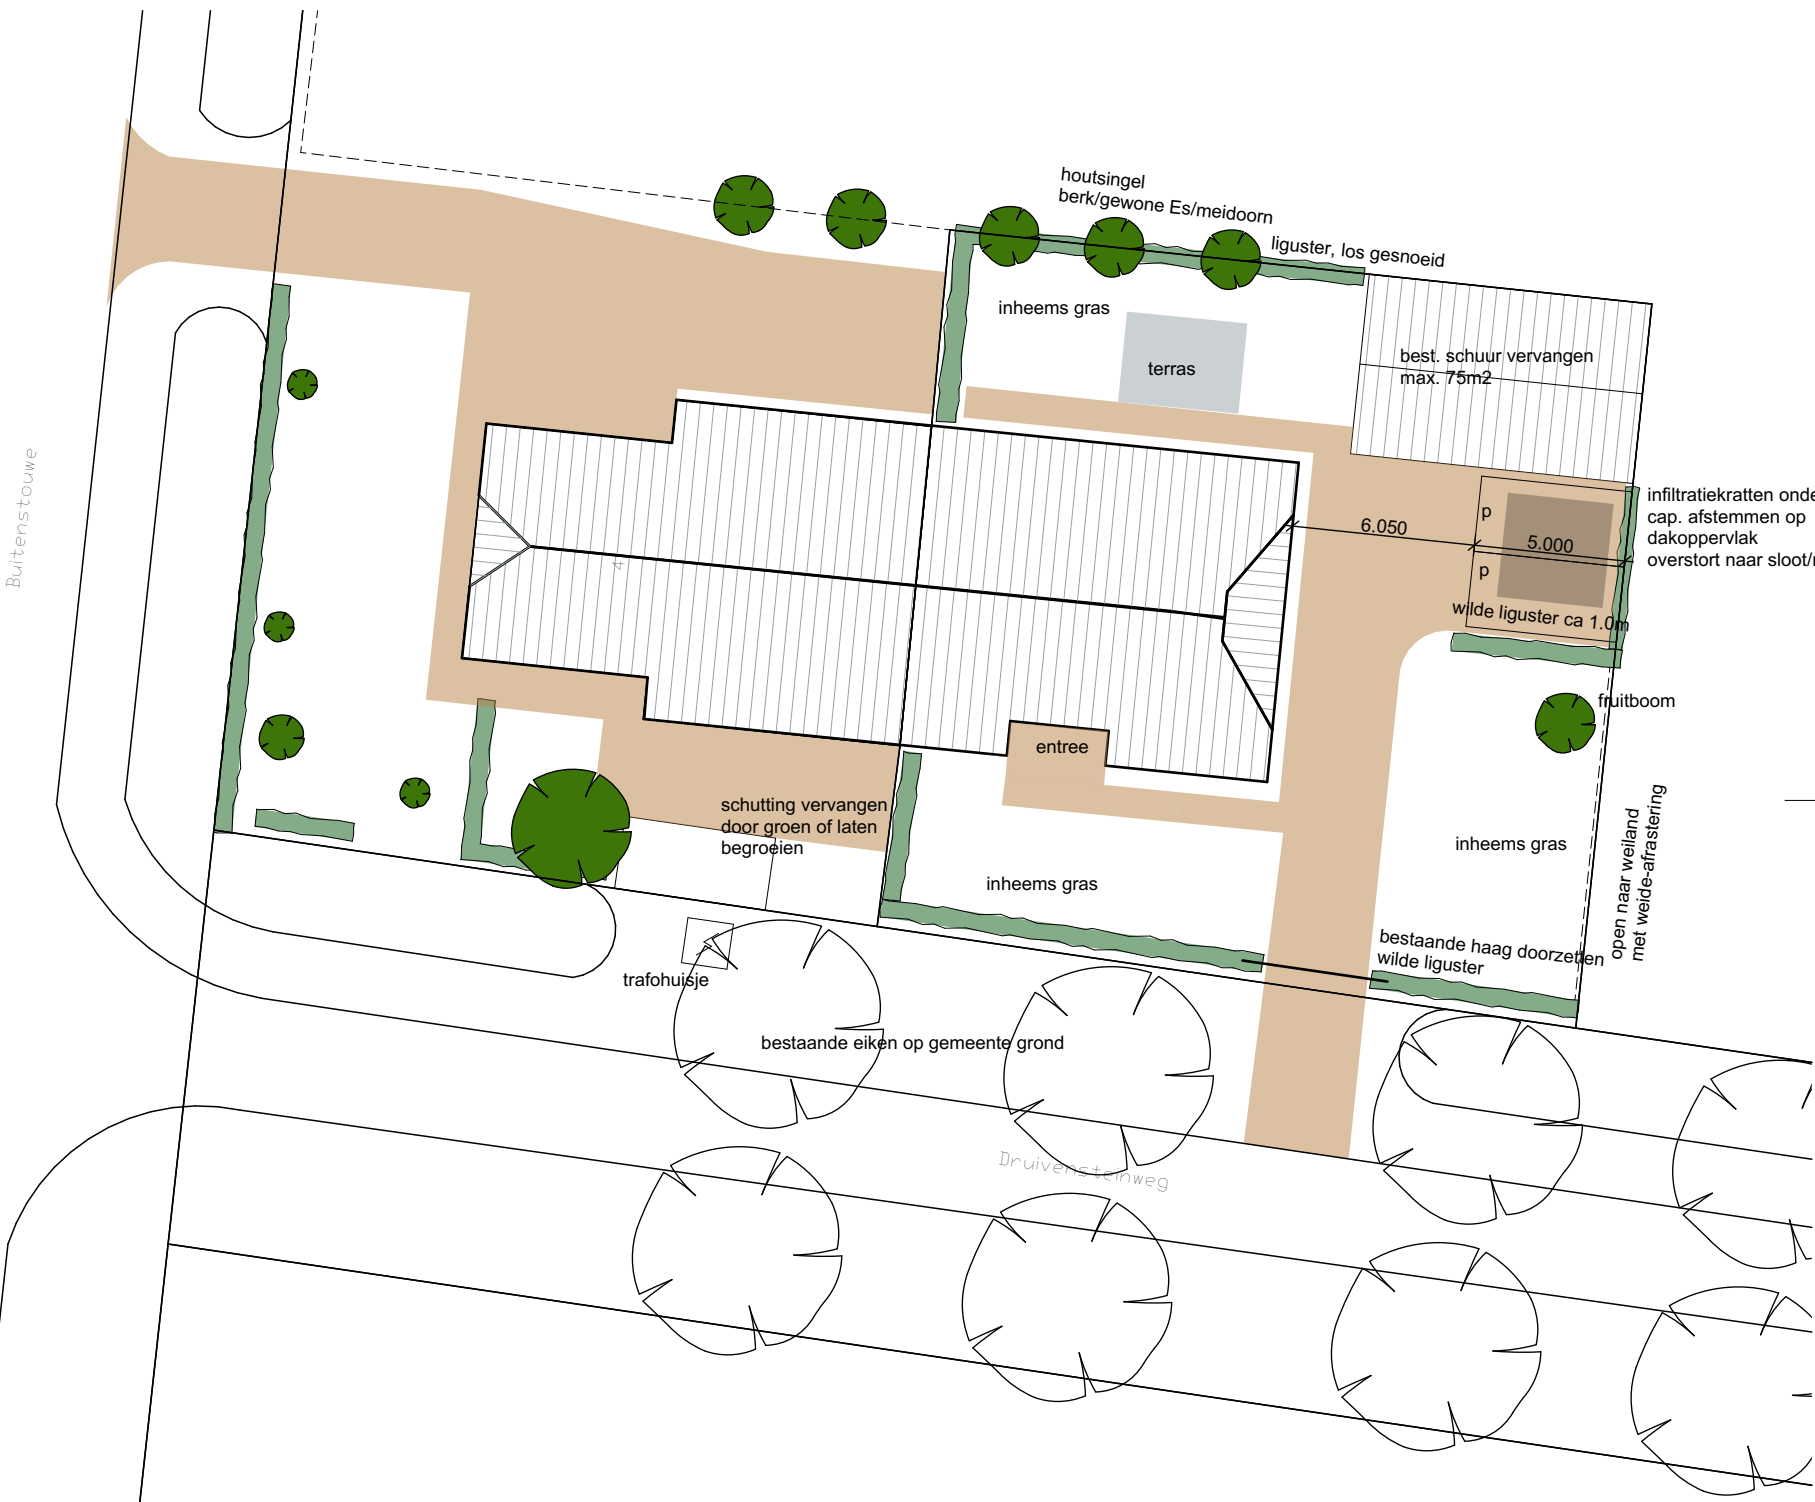

Gewijzigde situatie



huidige situatie



Straatwerk, keramisch



Straatwerk, keramisch




Wilde liguster (gewone) los gesnoeid



Appelboom



Perenboom

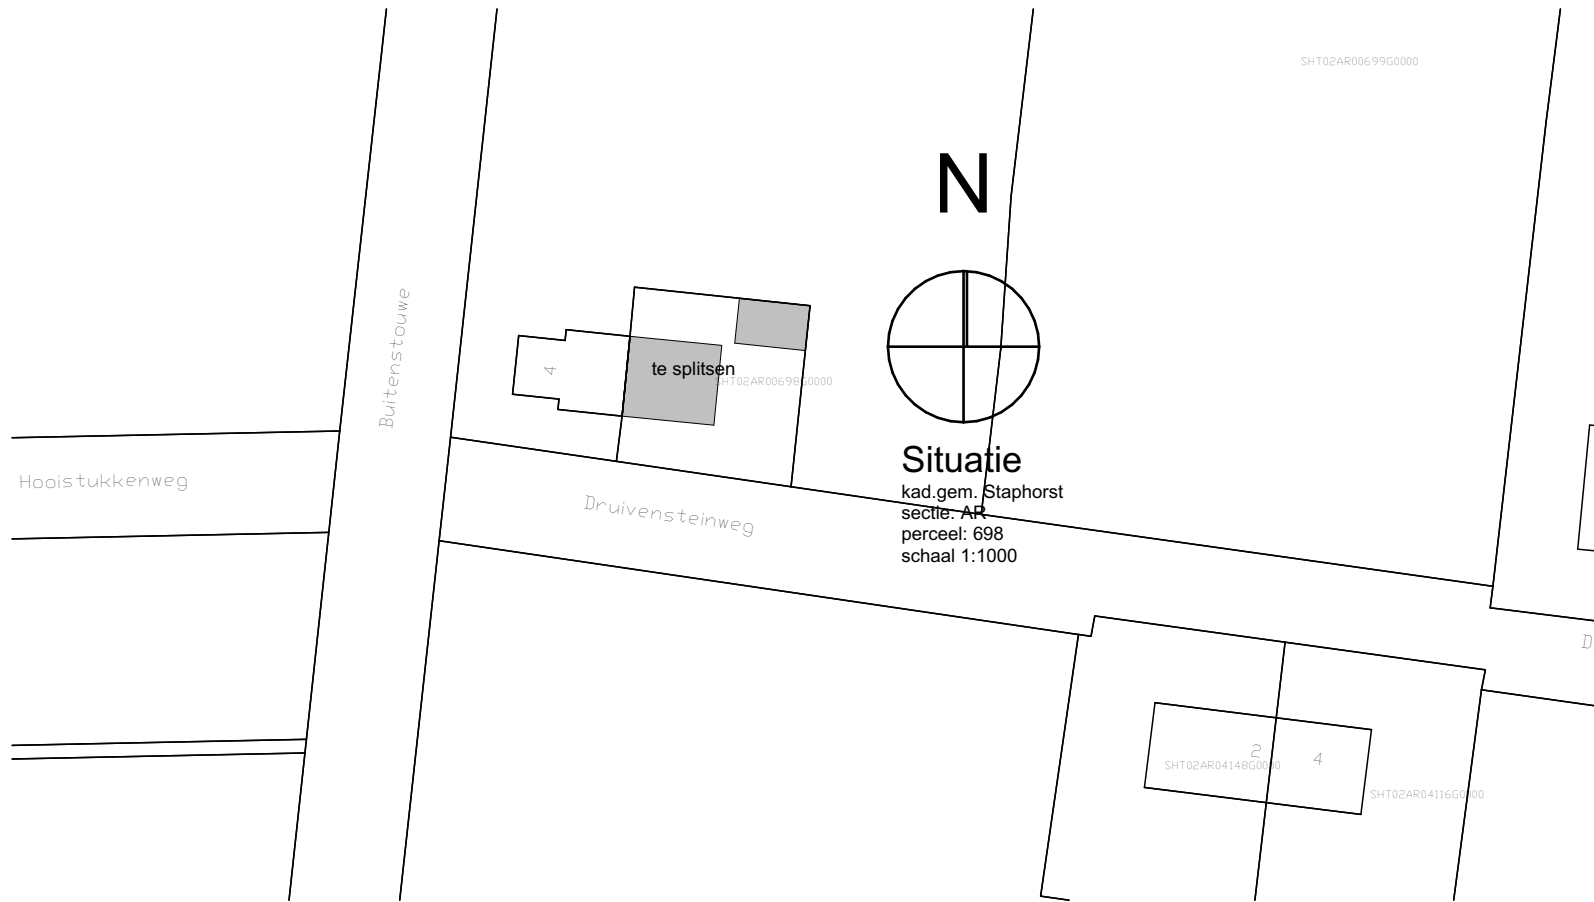

Project	Splitsing boerderij	Werknummer:	2106-7	Bladnummer:	
	Buitenstouwe 4 Staphorst	Onderdeel:	erfindelingsplan	1	
		Schaal:	1:250/1000		
		Opdrachtgever:	fam. Brand Ir. J. Nijssinghstraat 9, 7715PG Punthorst		
		Revisie C:			4-7-2022
		Revisie B:			6-7-2021
		Revisie A:			
		Datum:			



Kleine Oever 2 7941 BK Meppel tel: 0522 49 17 66 mail: info@vestus.nl web: www.vestus.nl