



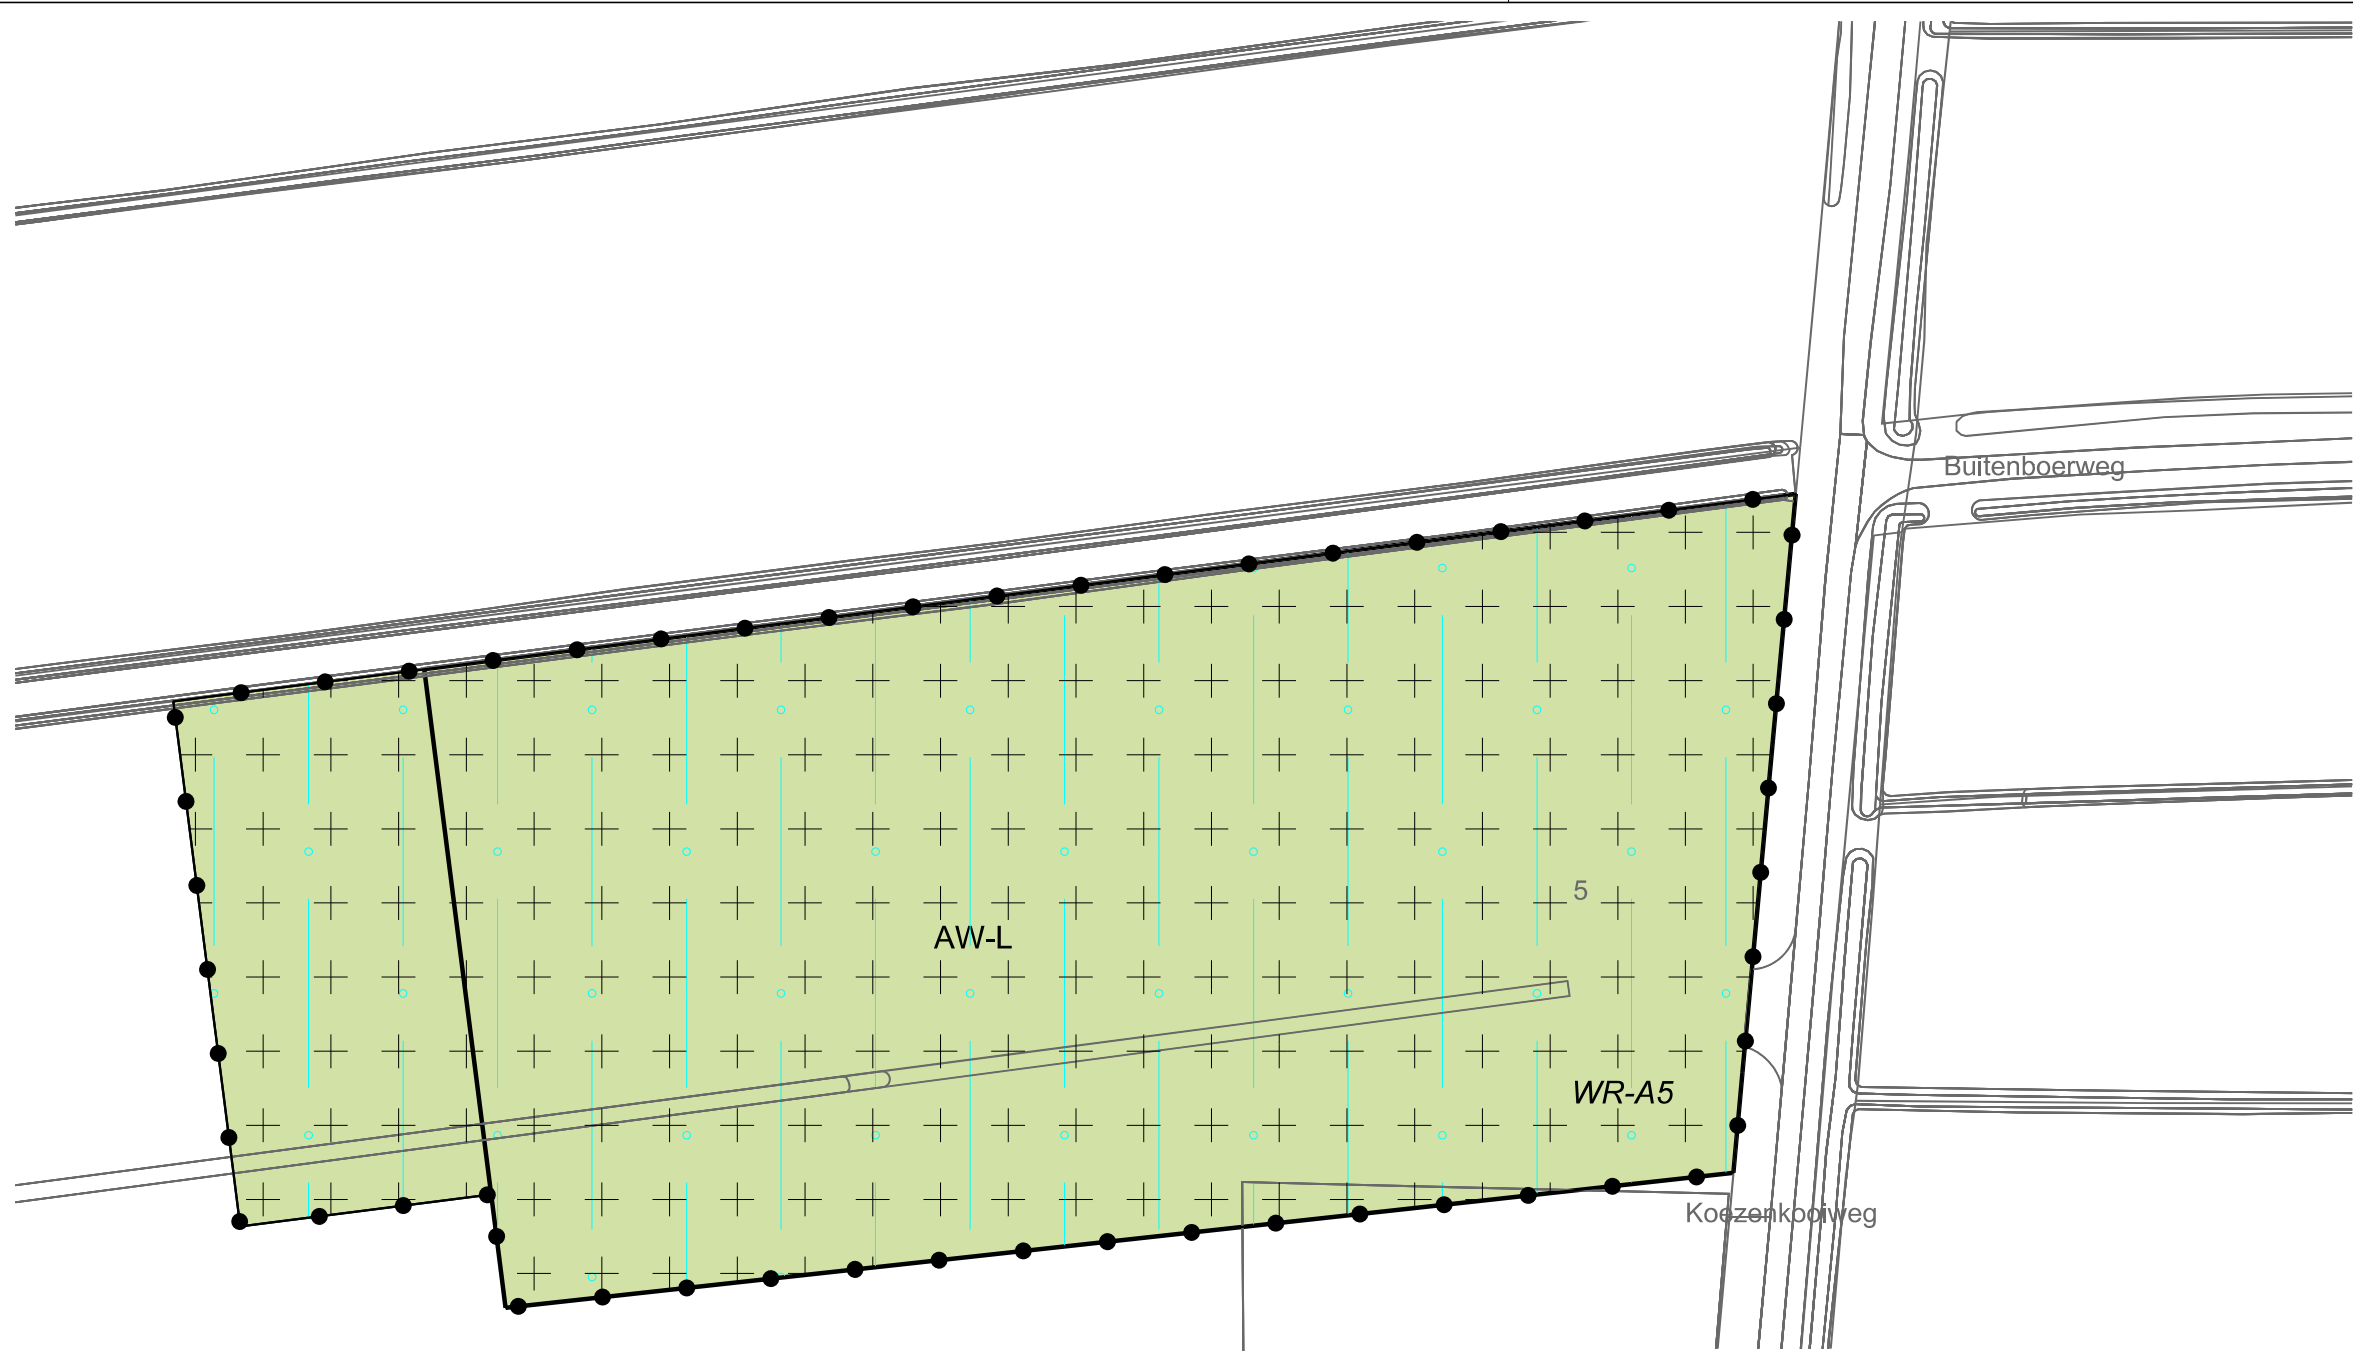

LEGENDA

- Plangebied
- Plangrens
- Bestemmingen
- AW-L Agrarisch met waarden - Landschap
- Dubbelbestemmingen
- WR-A5 Waarde - Archeologie 5
- Bouwvlak
- bouwvlak
- Gebiedsaanduidingen
- vrijwaringszone - laagvliegroute
- Verklaring
- Ondergrond

Gemeente Staphorst

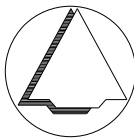

NAAM PLAN

Buitengebied, wijzigingsplan Koezenkooiweg 5 Rouveen

NAAM GML-BESTAND

NL.IMRO.0180.5112022003-VS01

DATUM

6-2-2024

BLAD VAN BLADEN

1 VAN 1

FORMAAT

A3

TEKENAAR

MvL

SCHAAL

1 :1000



Best M ingenieursbureau
Molenweg 107 1436 BS AALSMEERDERBRUG
06 13300041 Info@bestm.nl



Twentepoort Oost 16A 7609 RG Almelo
0546 454466 www.bjjz.nu