

Situatietekening Beunteweg 5

Definitief ontwerp

Duurzaam vormgeven



Nieuwe inrit Beunteweg 5

Project


Adres:	Beunteweg 5 7951 LH Staphorst
Projectnr:	2863
Opdrachtgever:	Dhr. D. Bisschop en mevr. J. Timmerman
Opgesteld door:	MvdD

Ontwerp

Huls Architecten BV
Bergerslag 3
7951 DR Staphorst
(0522) 46 15 67
info@hulsarchitecten.nl
www.hulsarchitecten.nl

Staphorst, 13 juni 2023

Situatie bestaand

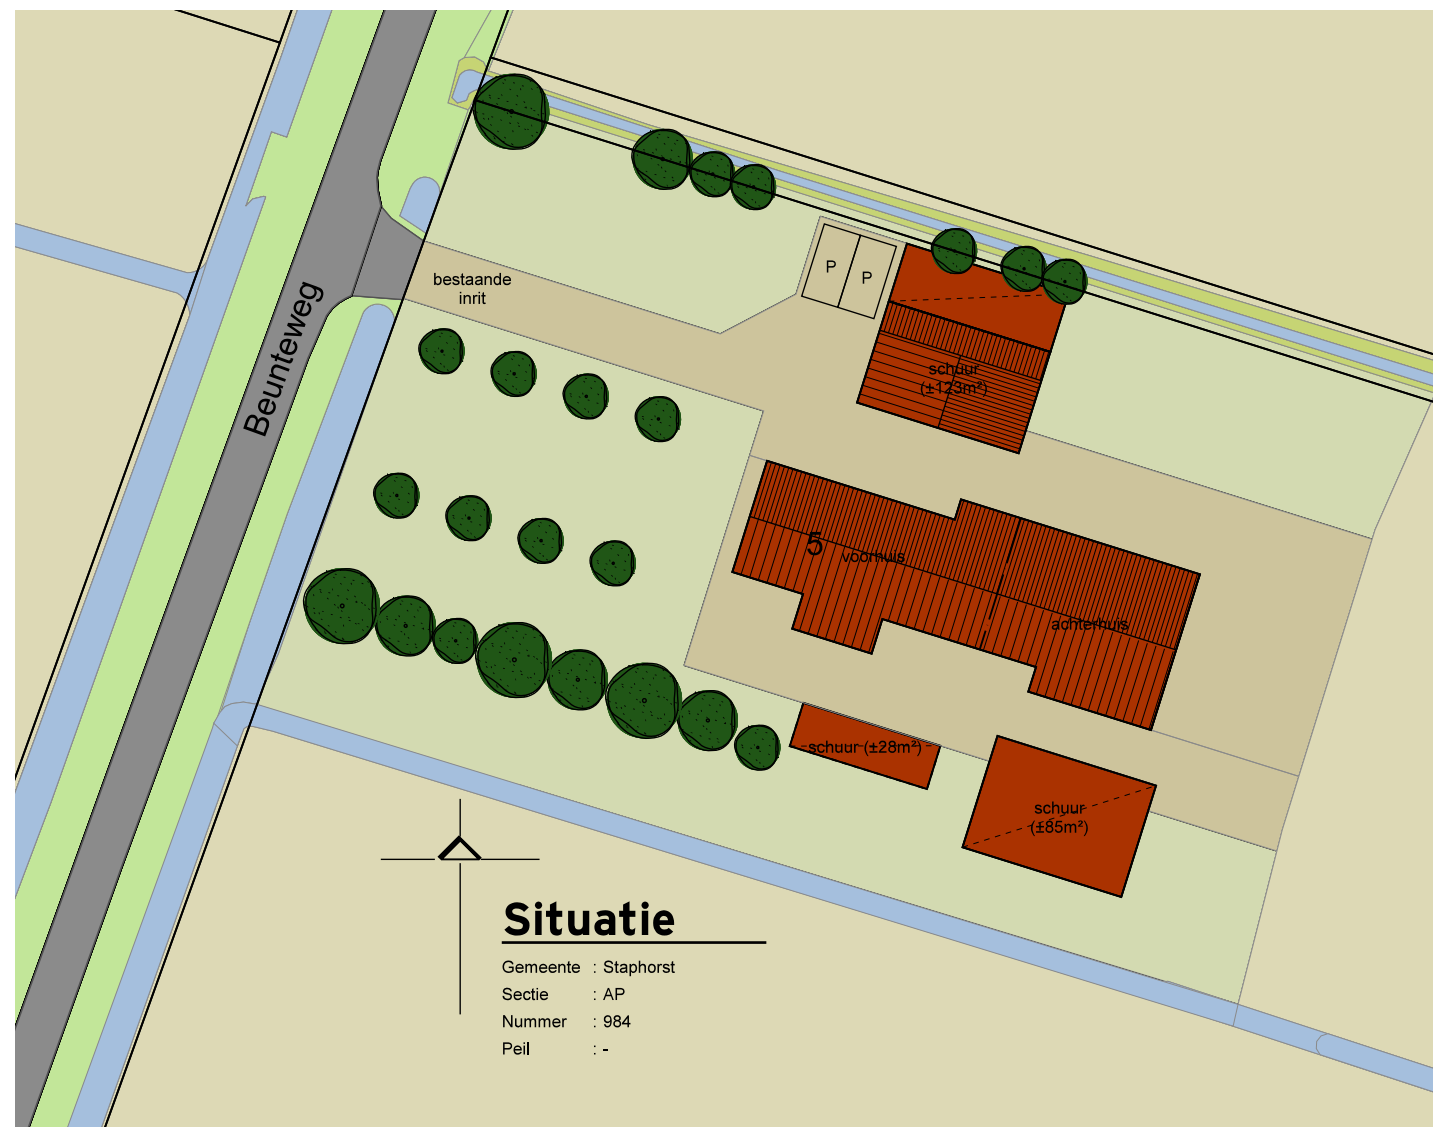

Kleuren situatie, omgeving


	= Weg, openbaar		= Oprit, openbaar
	= Talud		= Berm, openbaar
	= Weiland omgeving		= Water

Kleuren situatie, kavel

	= Paden, parkeren		= Gras, weiland
	= Siertuin		= Bestaande boom
	= Haag		= Nieuwe boom
	= Lijn bestemmingsvlak	Sortiment/ Houtsingels: eik, ruwe berk, zwarte els, lijsterbes, meidoorn, veldesdoorn, boswilg, hondsroos/ Laan: eik, es, berk/ Boomgaard: hoogstamfruit, eikengarde/ Solitair: eik, beuk, kastanje, linde, noot grove den	



Situatie nieuw

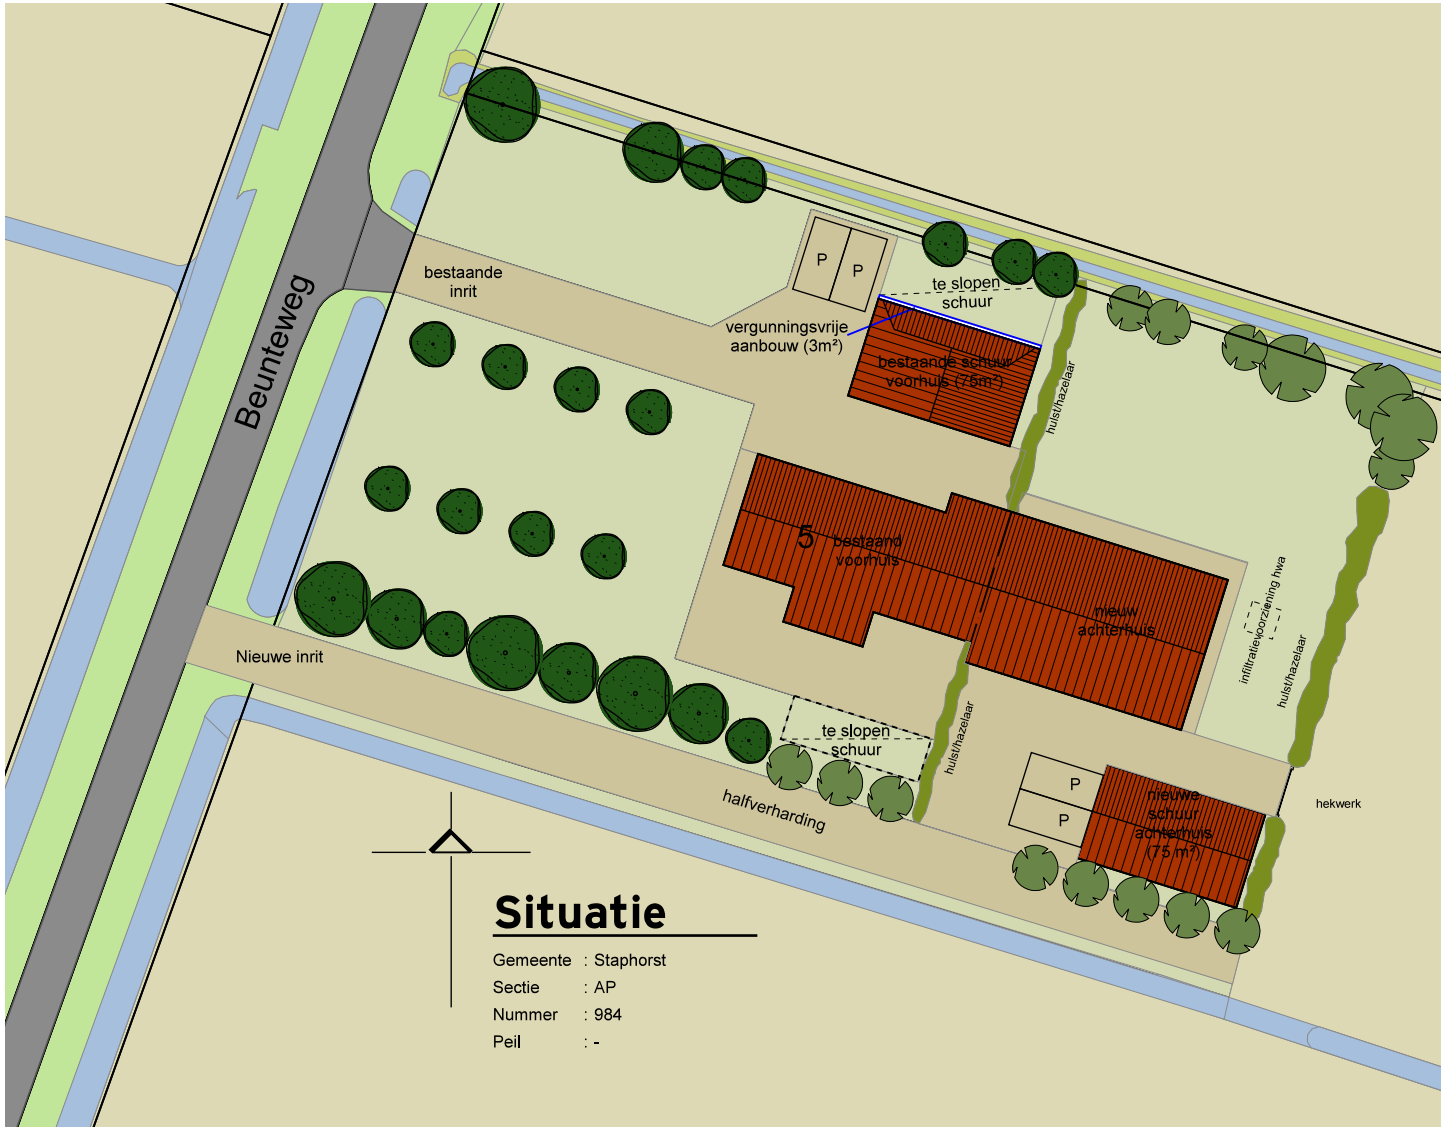

Kleuren situatie, omgeving

	= Weg, openbaar		= Oprit, openbaar
	= Talud		= Berm, openbaar
	= Weiland omgeving		= Water

Kleuren situatie, kavel

	= Paden, parkeren		= Gras, weiland
	= Siertuin		= Bestaande boom
	= Haag		= Nieuwe boom
	= Lijn bestemmingsvlak		Sortiment/ Houtsingels: eik, ruwe berk, zwarte els, lijsterbes, meidoorn, veldesdoorn, boswilg, hondsroos/ Laan: eik, es, berk/ Boomgaard: hoogstamfruit, eikengarde/ Solitair: eik, beuk, kastanje, linde, noot grove den

