


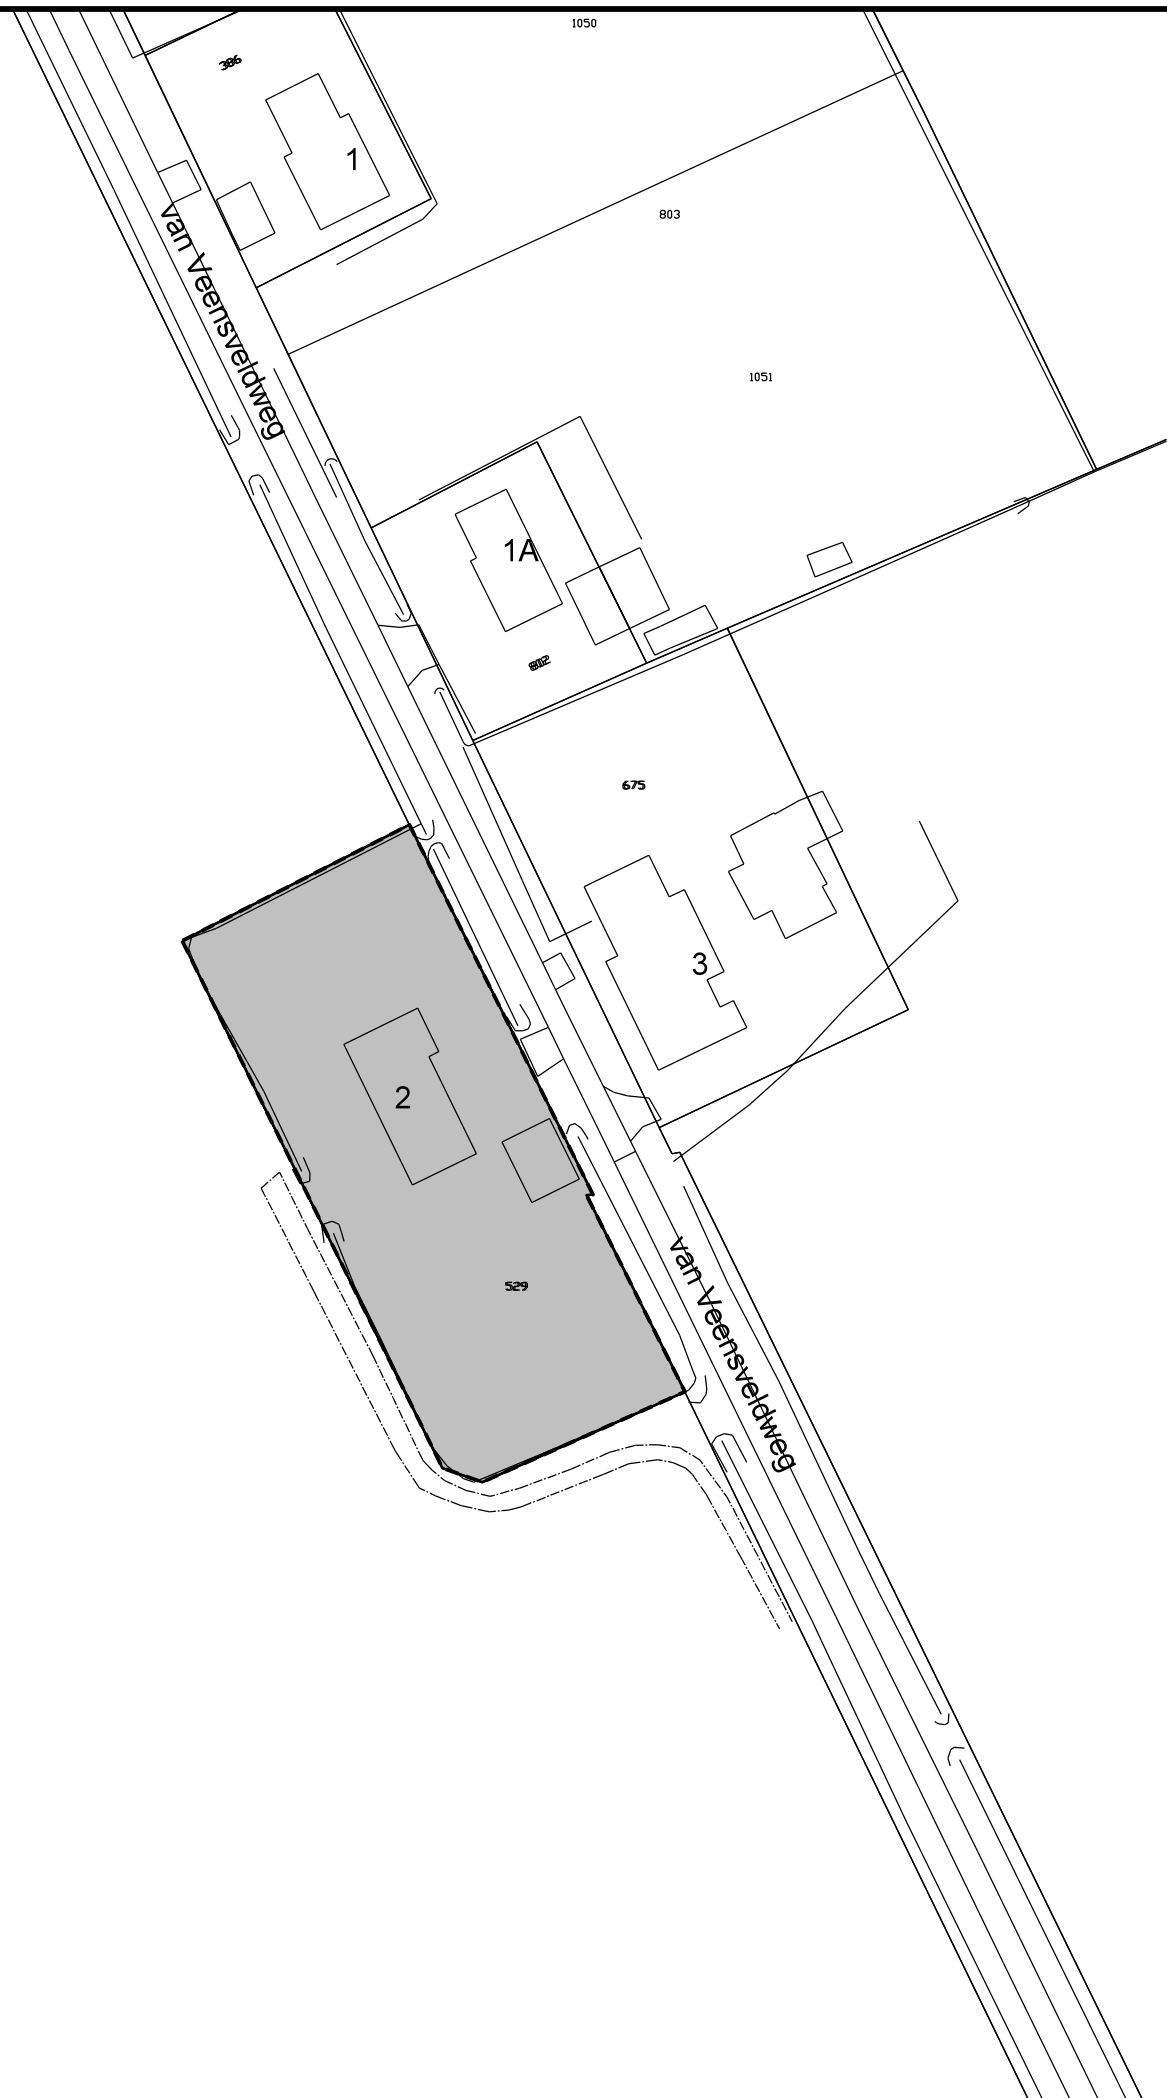

Legenda



Besluitgebied



Van Veensveldweg 2 Staphorst

Verklaring



gegevens GBKN



Gemeente STAPHORST

Ruimtelijke onderbouwing Van Veensveldweg 2 Staphorst

Overzicht besluitgebied

datum: 27-06-2014
schaal: 1 : 1000
status: vastgesteld
projectnr.: 243.19.57.00.00
gezien: MvdW
NL.IMRO.0180.5132013002-VS01



BügelHajema
Plek voor ideeën

BügelHajema Adviseurs bv, Bureau voor Ruimtelijke Ordening en Milieu BNSP
Postbus 274, 9400 AG Assen T 0592 316 206 E assen@bugelhajema.nl
W www.bugelhajema.nl