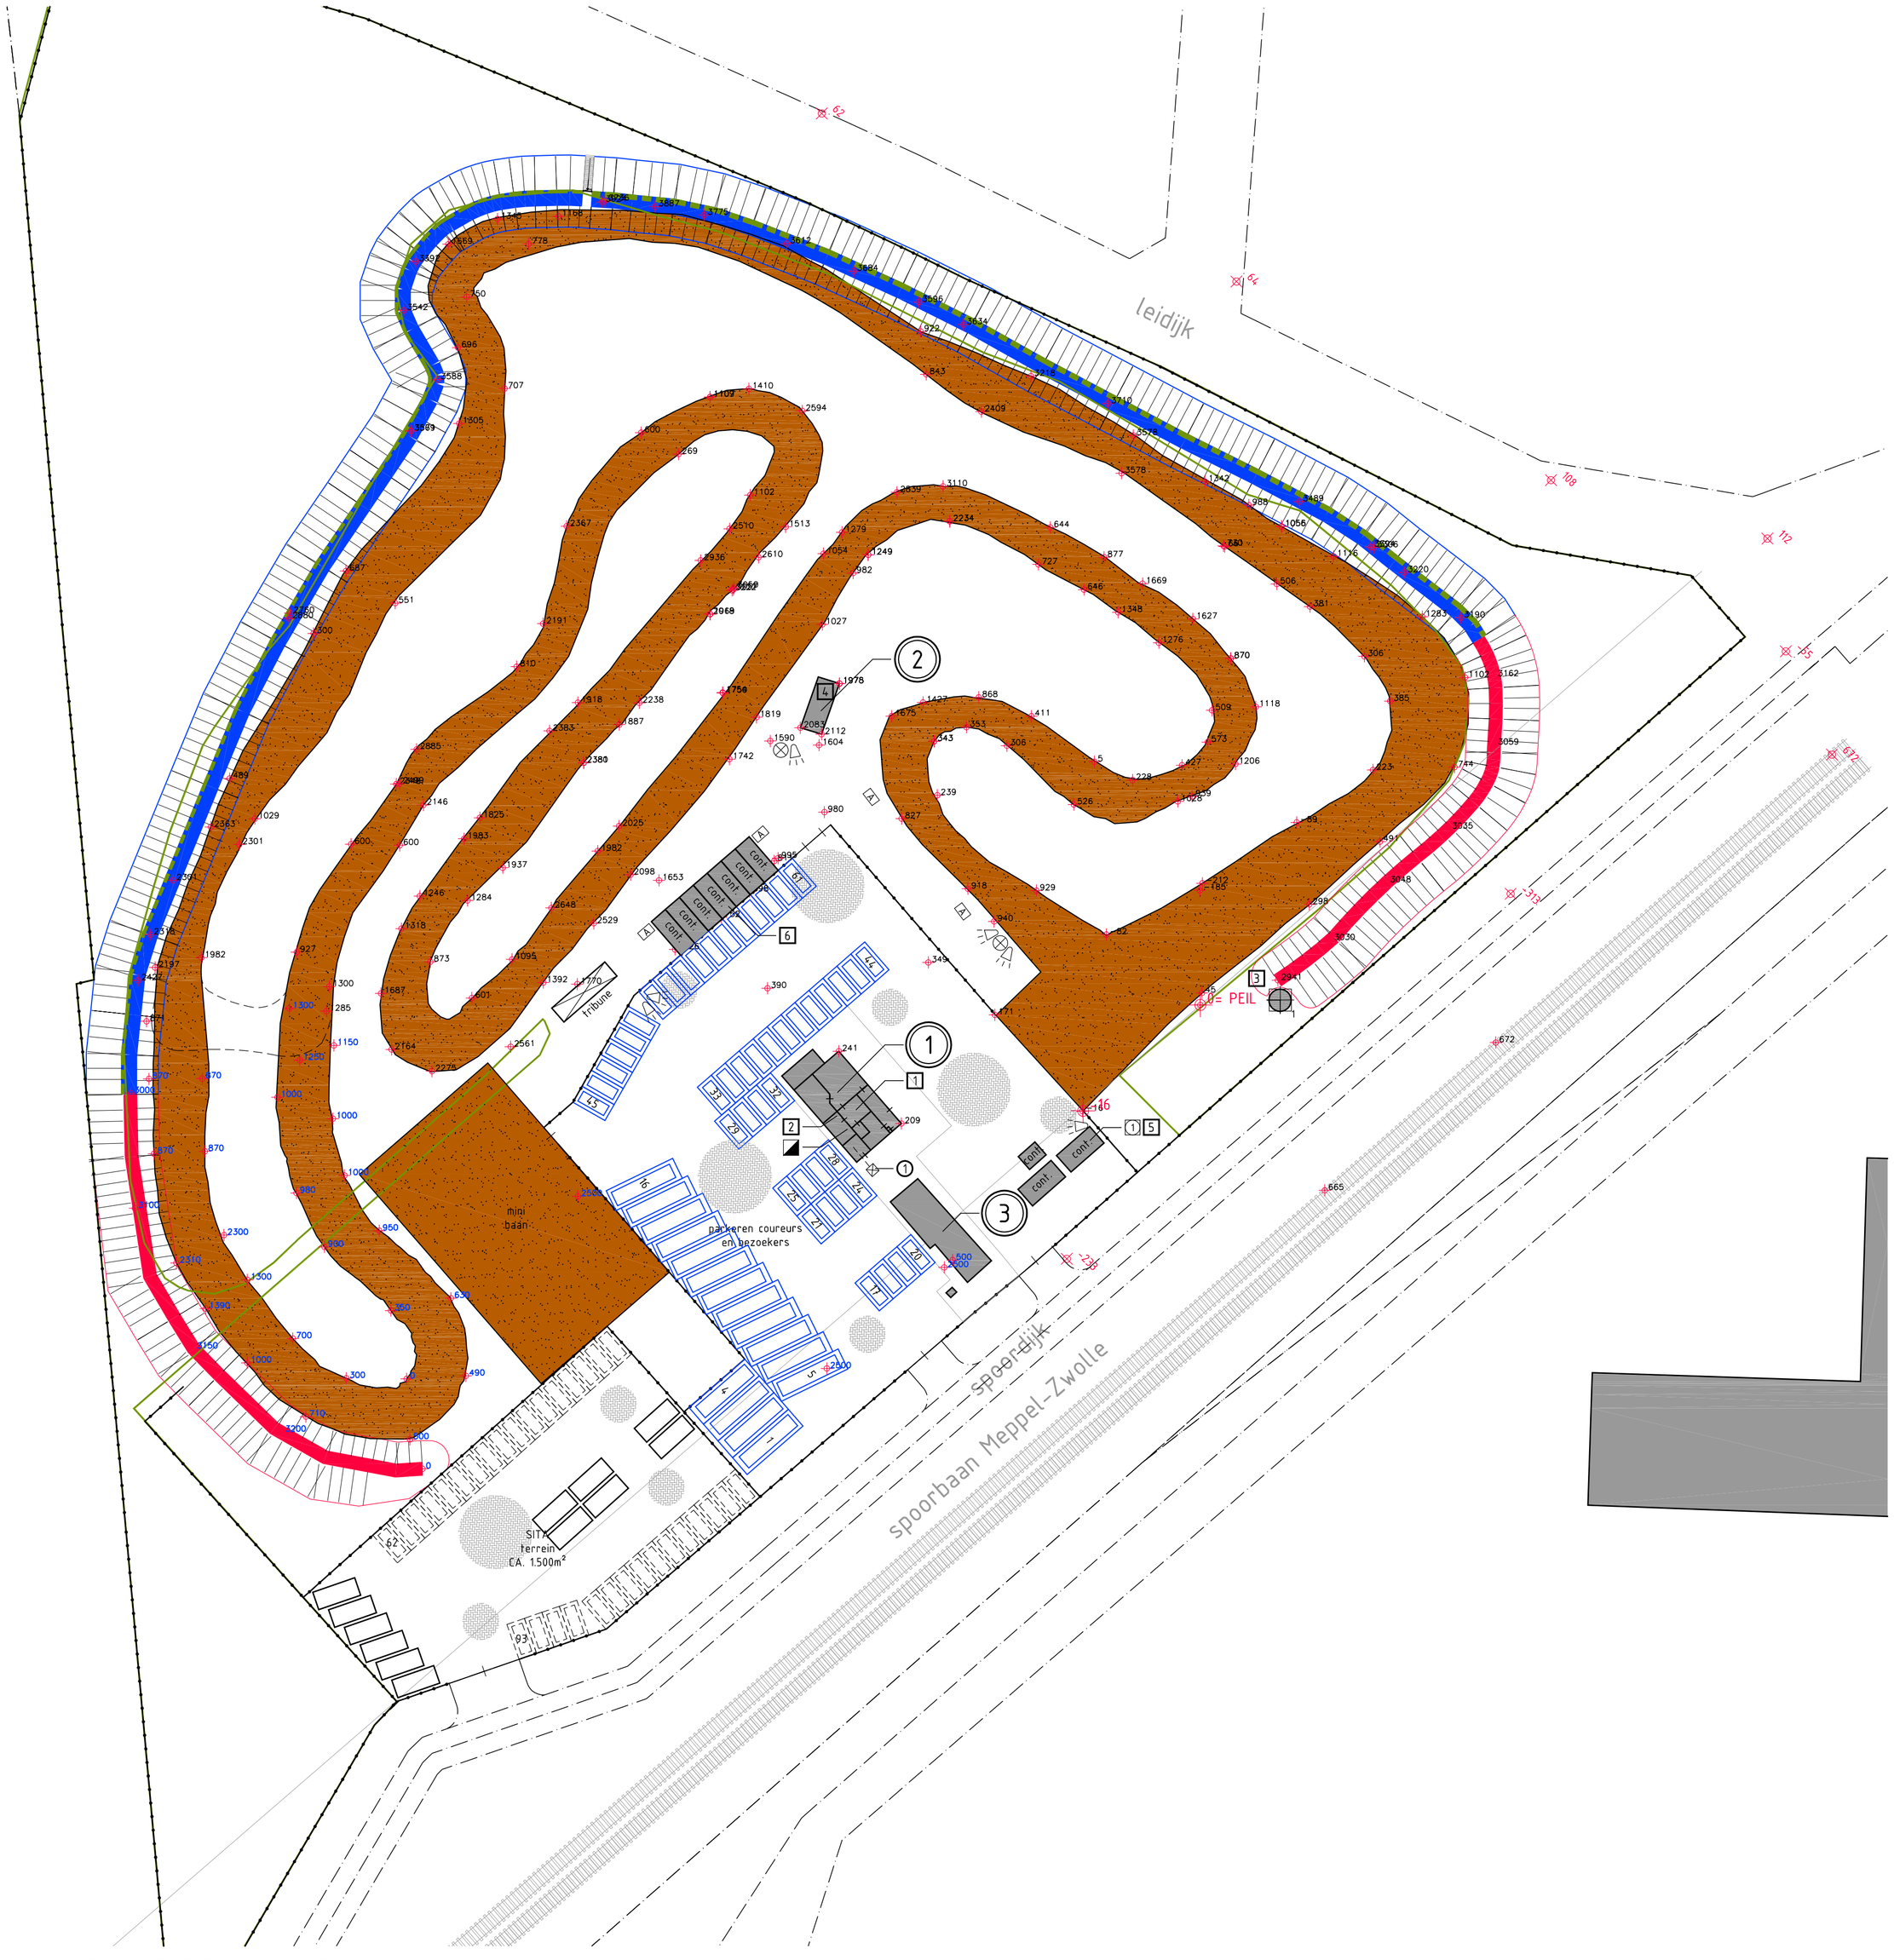

PLATTEGROND

GEBOUWEN	
symbool:	omschrijving:
1	clubgebouw
2	tijdwaarneming
3	clubgebouw derden (buiten inrichting)

GRONDSTOFFEN EN PRODUCTEN				
symbool:	onderdeel:	aantal	inhoud	totaal
1	grondwatersilo t.b.v. baanbesproeiing	1	10 m³	10 m³
1	olie en benzine	2	10 ltr	20 ltr
cont	materieel & materiaal opslag			
1	vuilwaterkelder			
A	afvalbak	4	50 ltr	200 ltr

ENERGIE EN ELEKTRISCHE VERMOGEN				
symbool:	Omschrijving	aantal	kW/stuk	kW totaal
1	keukenapparatuur	1	26.00 kW	26.0 kW
2	luchtverwarming	1	3.00 kW	3.0 kW
3	elektrische pomp	1	2.20 kW	2.2 kW
4	elektrische kachel	1	2.00 kW	2.0 kW
⊗	lichtpunt	2	0.50 kW	1.0 kW
	luidspreker	6	0.05 kW	0.3 kW
TOTAAL VERMOGEN:				34.5 kW

THERMISCH VERMOGEN				
symbool:	Omschrijving	aantal	kW/stuk	kW totaal
◪	cv-ketel	1	35.00 kW	35.0 kW
TOTAAL VERMOGEN:				35.0 kW

BRANDSTOFAANGEDREVEN MOTOREN				
symbool:	onderdeel:	aantal	kW/stuk	kW totaal
5	trekker (diesel)	1	58.80 kW	58.8 kW
6	tuingereedschap (benzine)	1	3.00 kW	3.0 kW
TOTAAL VERMOGEN:				618 kW

Renvooi

- - - - - - riolering
— · — · — erfscheidingsgrens

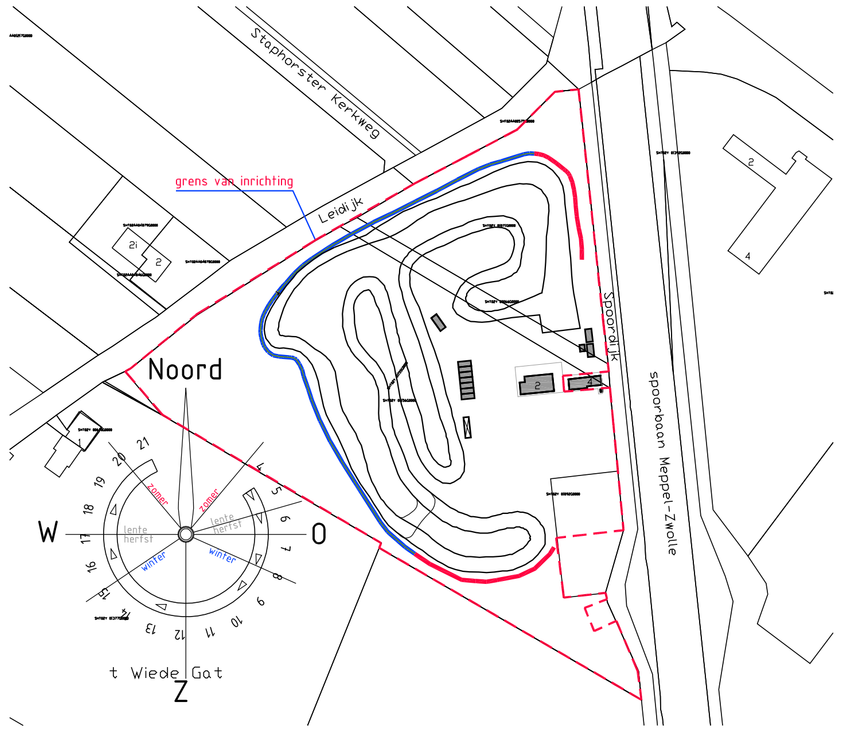

SITUATIE

schaal 1:2000

KADASTRAAL BEKEND:

Gemeente: Staphorst
Sectie: Y
Nummer: 1071, 0066, 1156 & 1092

opdrachtgever	AMBC Staphorst	Locatieadres:	schaal	1 : 500
	Spoordijk 2	Spoordijk 2	datum	08 06 15
	7951 LA Staphorst	7951 LA Staphorst	gewijzigd	23 09 15
aannemer			gewijzigd	
			gewijzigd	
betreft	Inrichtingstekening		tekeningnummer	bladnummer
fase	Aanvraag omgevingsvergunning Milieu		2284	MIL01
onderdeel	Inrichting		formaat A1	get MB

bouwkundig tekenburo
Klaas Boer
Oude Rijksweg 222
7951 DP Staphorst
tel: 0522 460609 fax: 0522 460561
E-mail: post@bta-kb.nl
Internet: www.bta-kb.nl