




Vooraanzicht


Achter

**verdieping**


alternatieve indeling badkamer

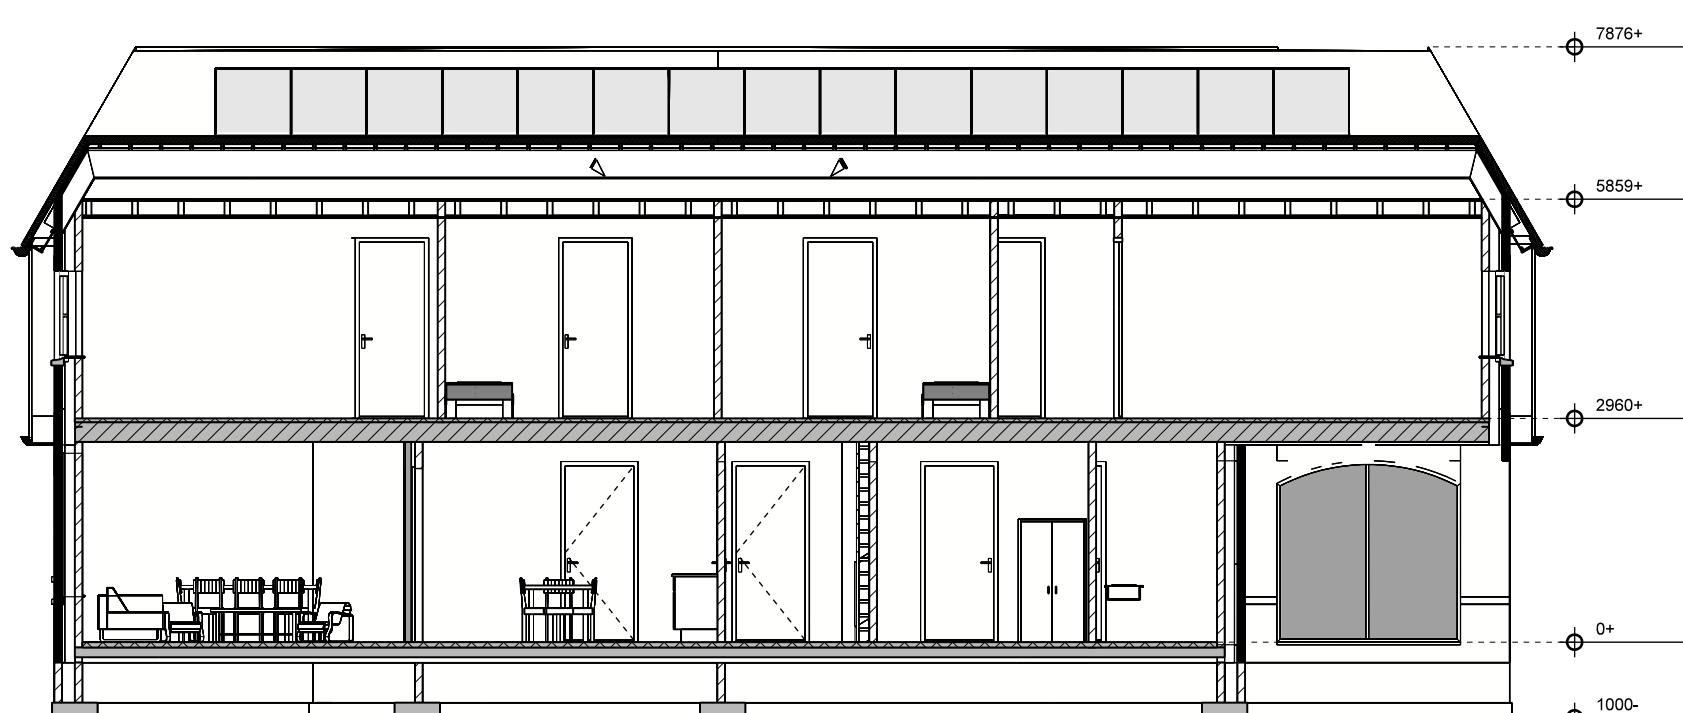

suede C-C

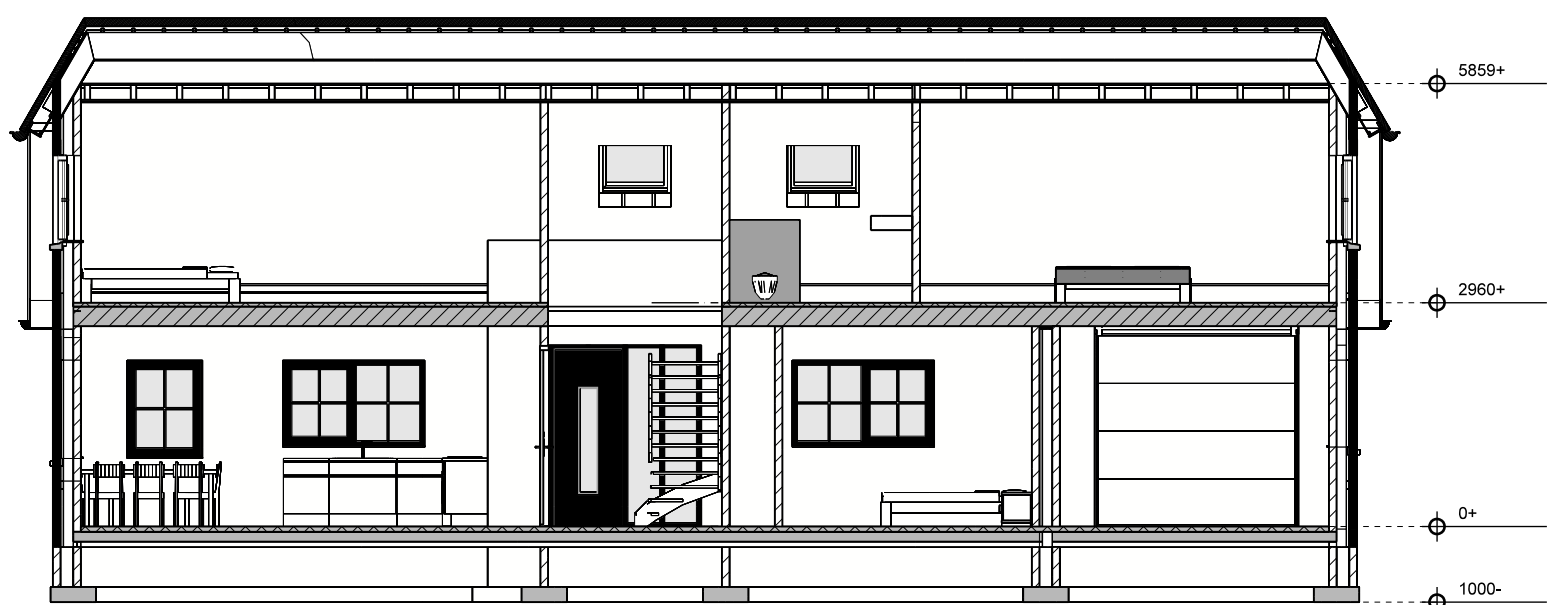

suede E-E

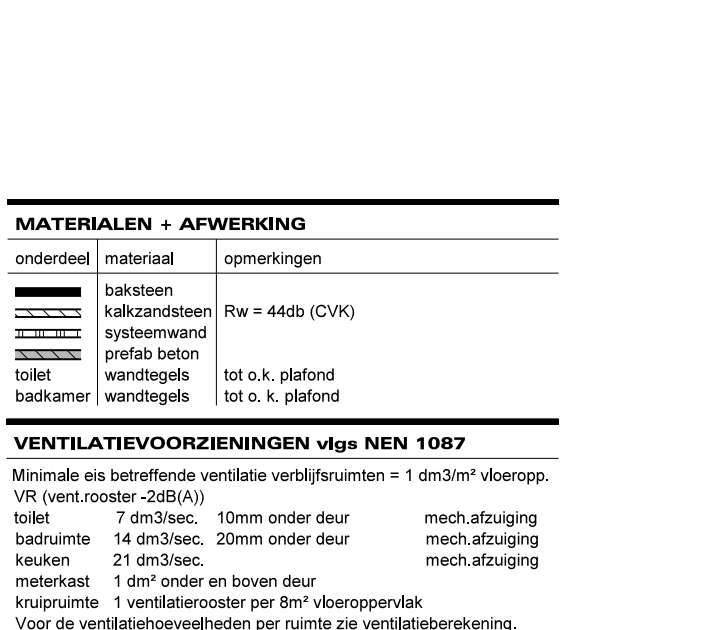

 HET OVERSTICHT	Stadsbouwmeester gemeente Staphorst	
	aanvraag	omgevingsvergunning
	advies	akkoord
	datum	21 februari 2018
	handtekening	

KLEUREN & MATERIALEN (voorhuis)		
onderdeel	materiaal	kleur
gevels	baksteen	rood / bruin
trasraam	baksteen	donker gevoegd
kozijnen	kunststof	wit
deuren	kunststof	wit
ramen	kunststof	wit
lekdorpel	beton	natuur
dakbedekking	dakpannen	antraciet
beoeliden	hout	wit
goot	zink	natuur