



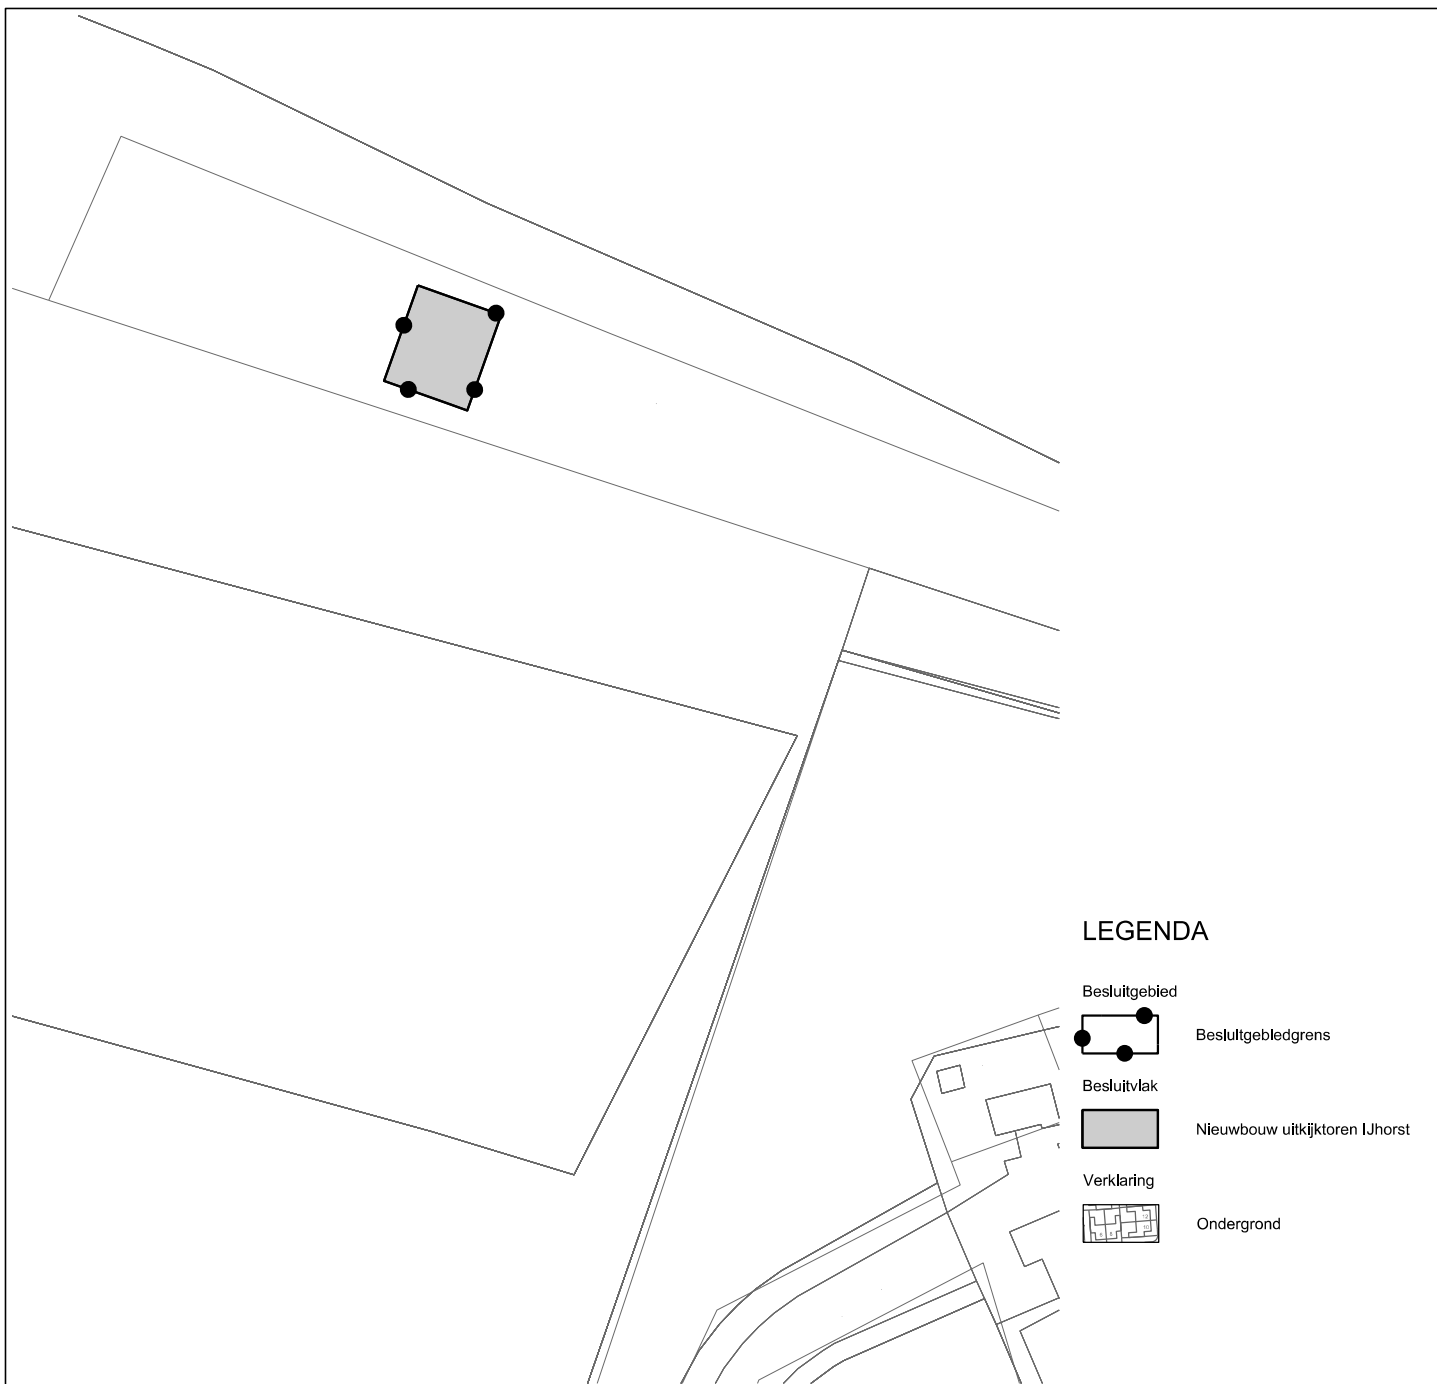

Gemeente Staphorst

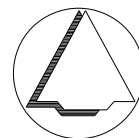

NAAM PLAN

Nieuwbouw uitkijktoren IJhorst

NAAM GML-BESTAND

NL.IMRO.0180.5132018002-VS01

DATUM

9-7-2018

BLAD VAN BLADEN

1 VAN 1

FORMAAT

A4



Best M ingenieursbureau

Buiksloterdijk 338 1034 ZG Amsterdam
020 6338110 www.bestm.nl



Bestemmingsplannen

Twentepoort Oost 16A 7609 RG Almelo
0546 454466 www.biz.nu

TEKENAAR

MvL

SCHAAL

1 :500