



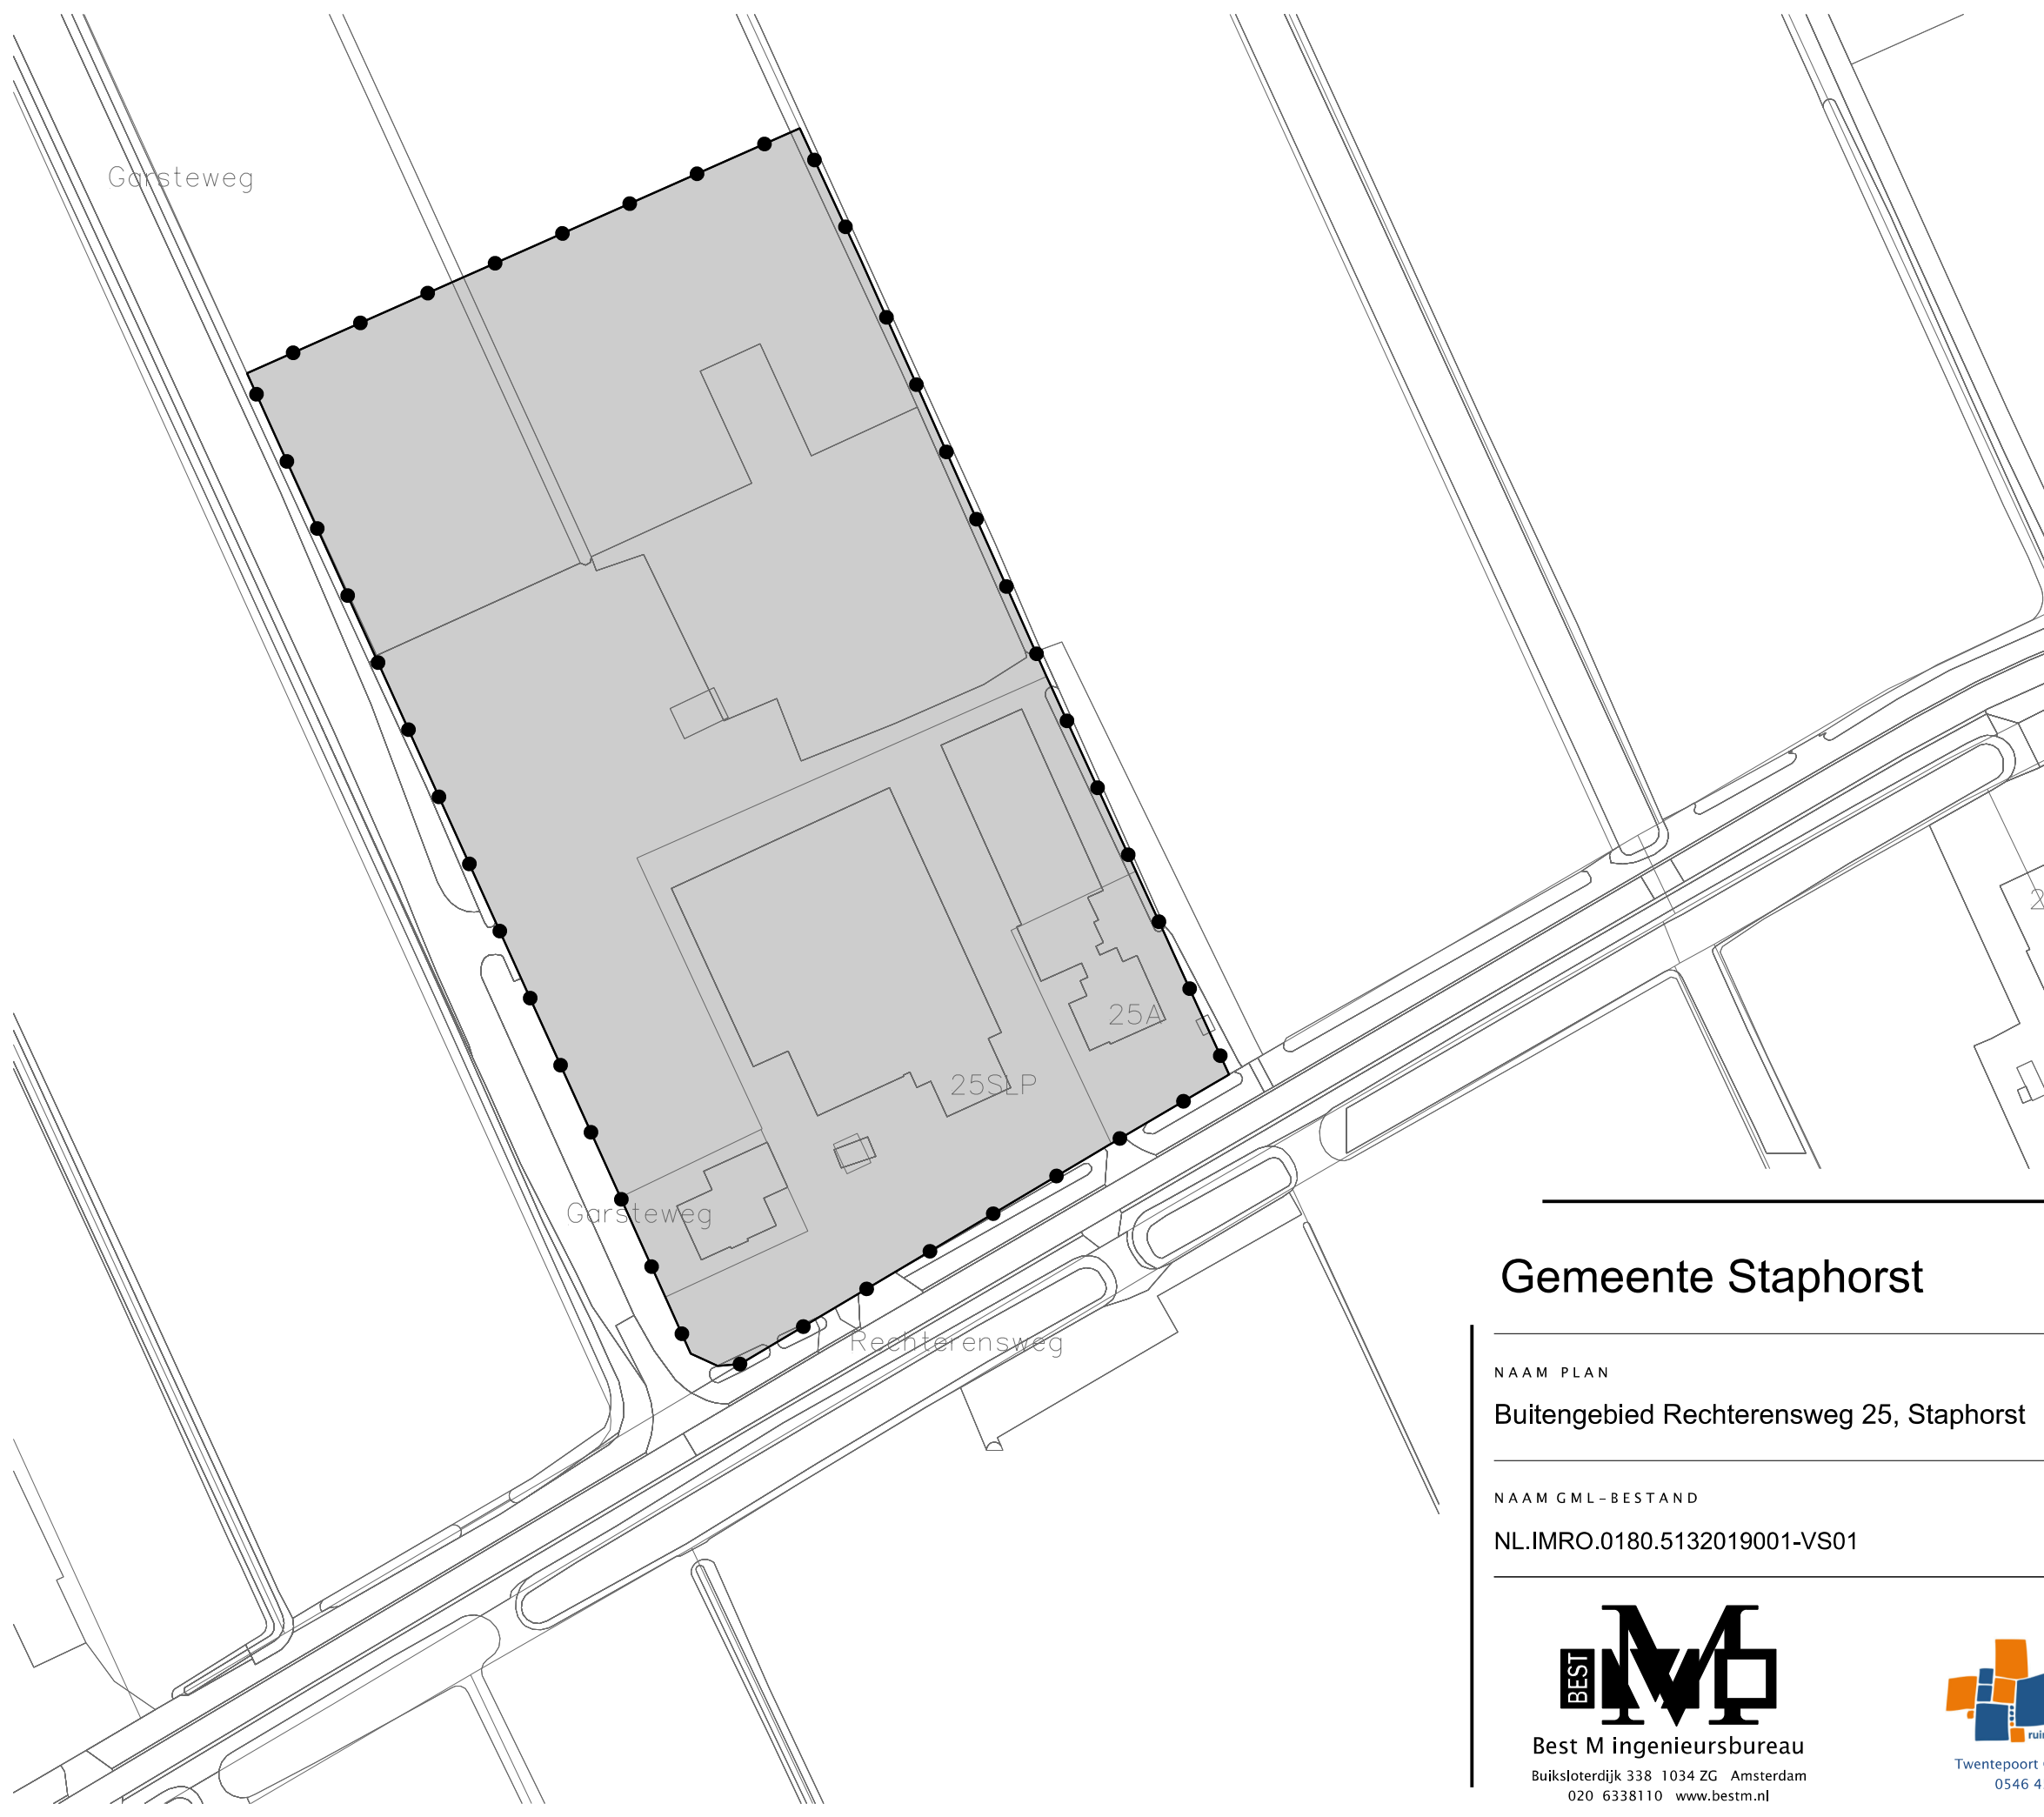

LEGENDA

- Besluitgebied
- Besluitgebiedsgrens
- Besluitvlak
- Rechterensweg 25
- Verklaring
- Ondergrond

Gemeente Staphorst

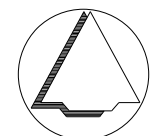

NAAM PLAN

Buitengebied Rechterensweg 25, Staphorst

NAAM GML-BESTAND

NL.IMRO.0180.5132019001-VS01

DATUM

4-7-2019

BLAD VAN BLADEN

1 VAN 1

FORMAAT

A3



Best M ingenieursbureau
Buiksloterdijk 338 1034 ZG Amsterdam
020 6338110 www.bestm.nl



ruimtelijke plannen en advies
Twentepoort Oost 16A 7609 RG Almelo
0546 454466 www.bjz.nu

TEKENAAR

MvL

SCHAAL

1 :1000