



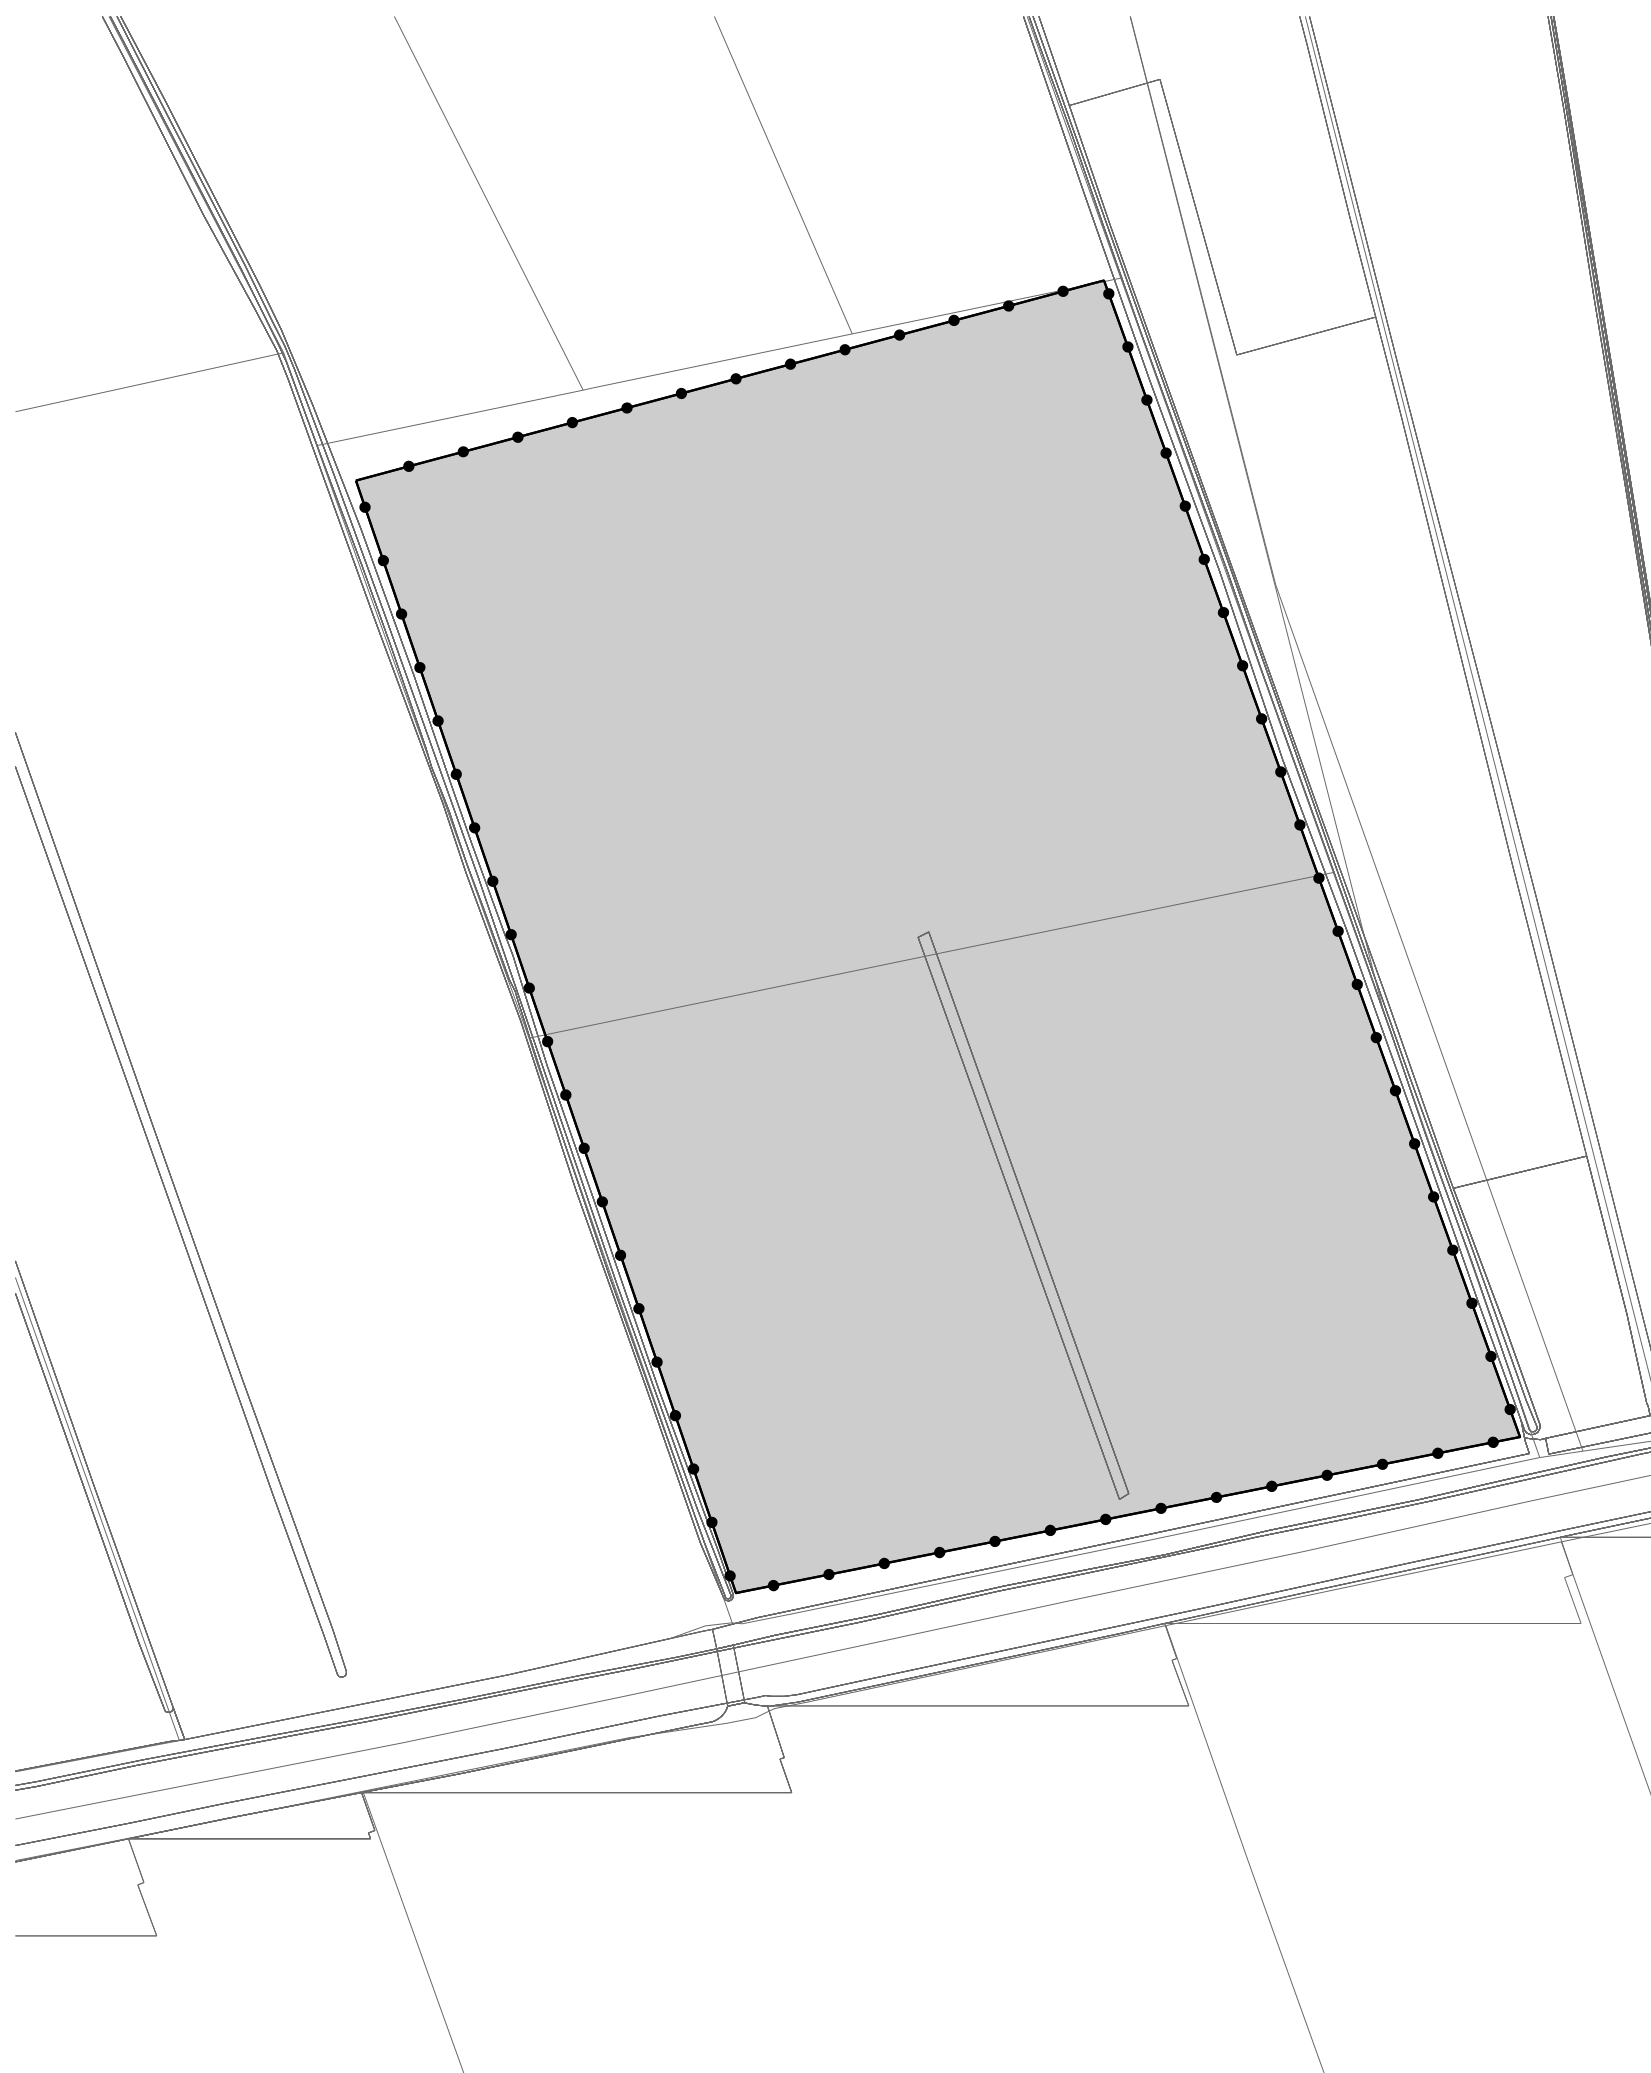

LEGENDA

- Besluitgebied
- Besluitgebiedsgrens
- Besluitvlak
- Omgevingsvergunning Waterberging en Zonnepark
- Verklaring
- Ondergrond

Gemeente Staphorst

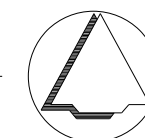

NAAM PLAN

Omgevingsvergunning Waterberging en Zonnepark

NAAM GML-BESTAND

NL.IMRO.0180.5132019006-VS01

DATUM

28-10-2019

BLAD VAN BLADEN

1 VAN 1

FORMAAT

A3

TEKENAAR

MvL

SCHAAL

1 :1500



Best M ingenieursbureau

Buiksloterdijk 338 1034 ZG Amsterdam
020 6338110 www.bestm.nl



ruimtelijke plannen en advies
Twentepoort Oost 16A 7609 RG Almelo
0546 454466 www.bjjz.nu