


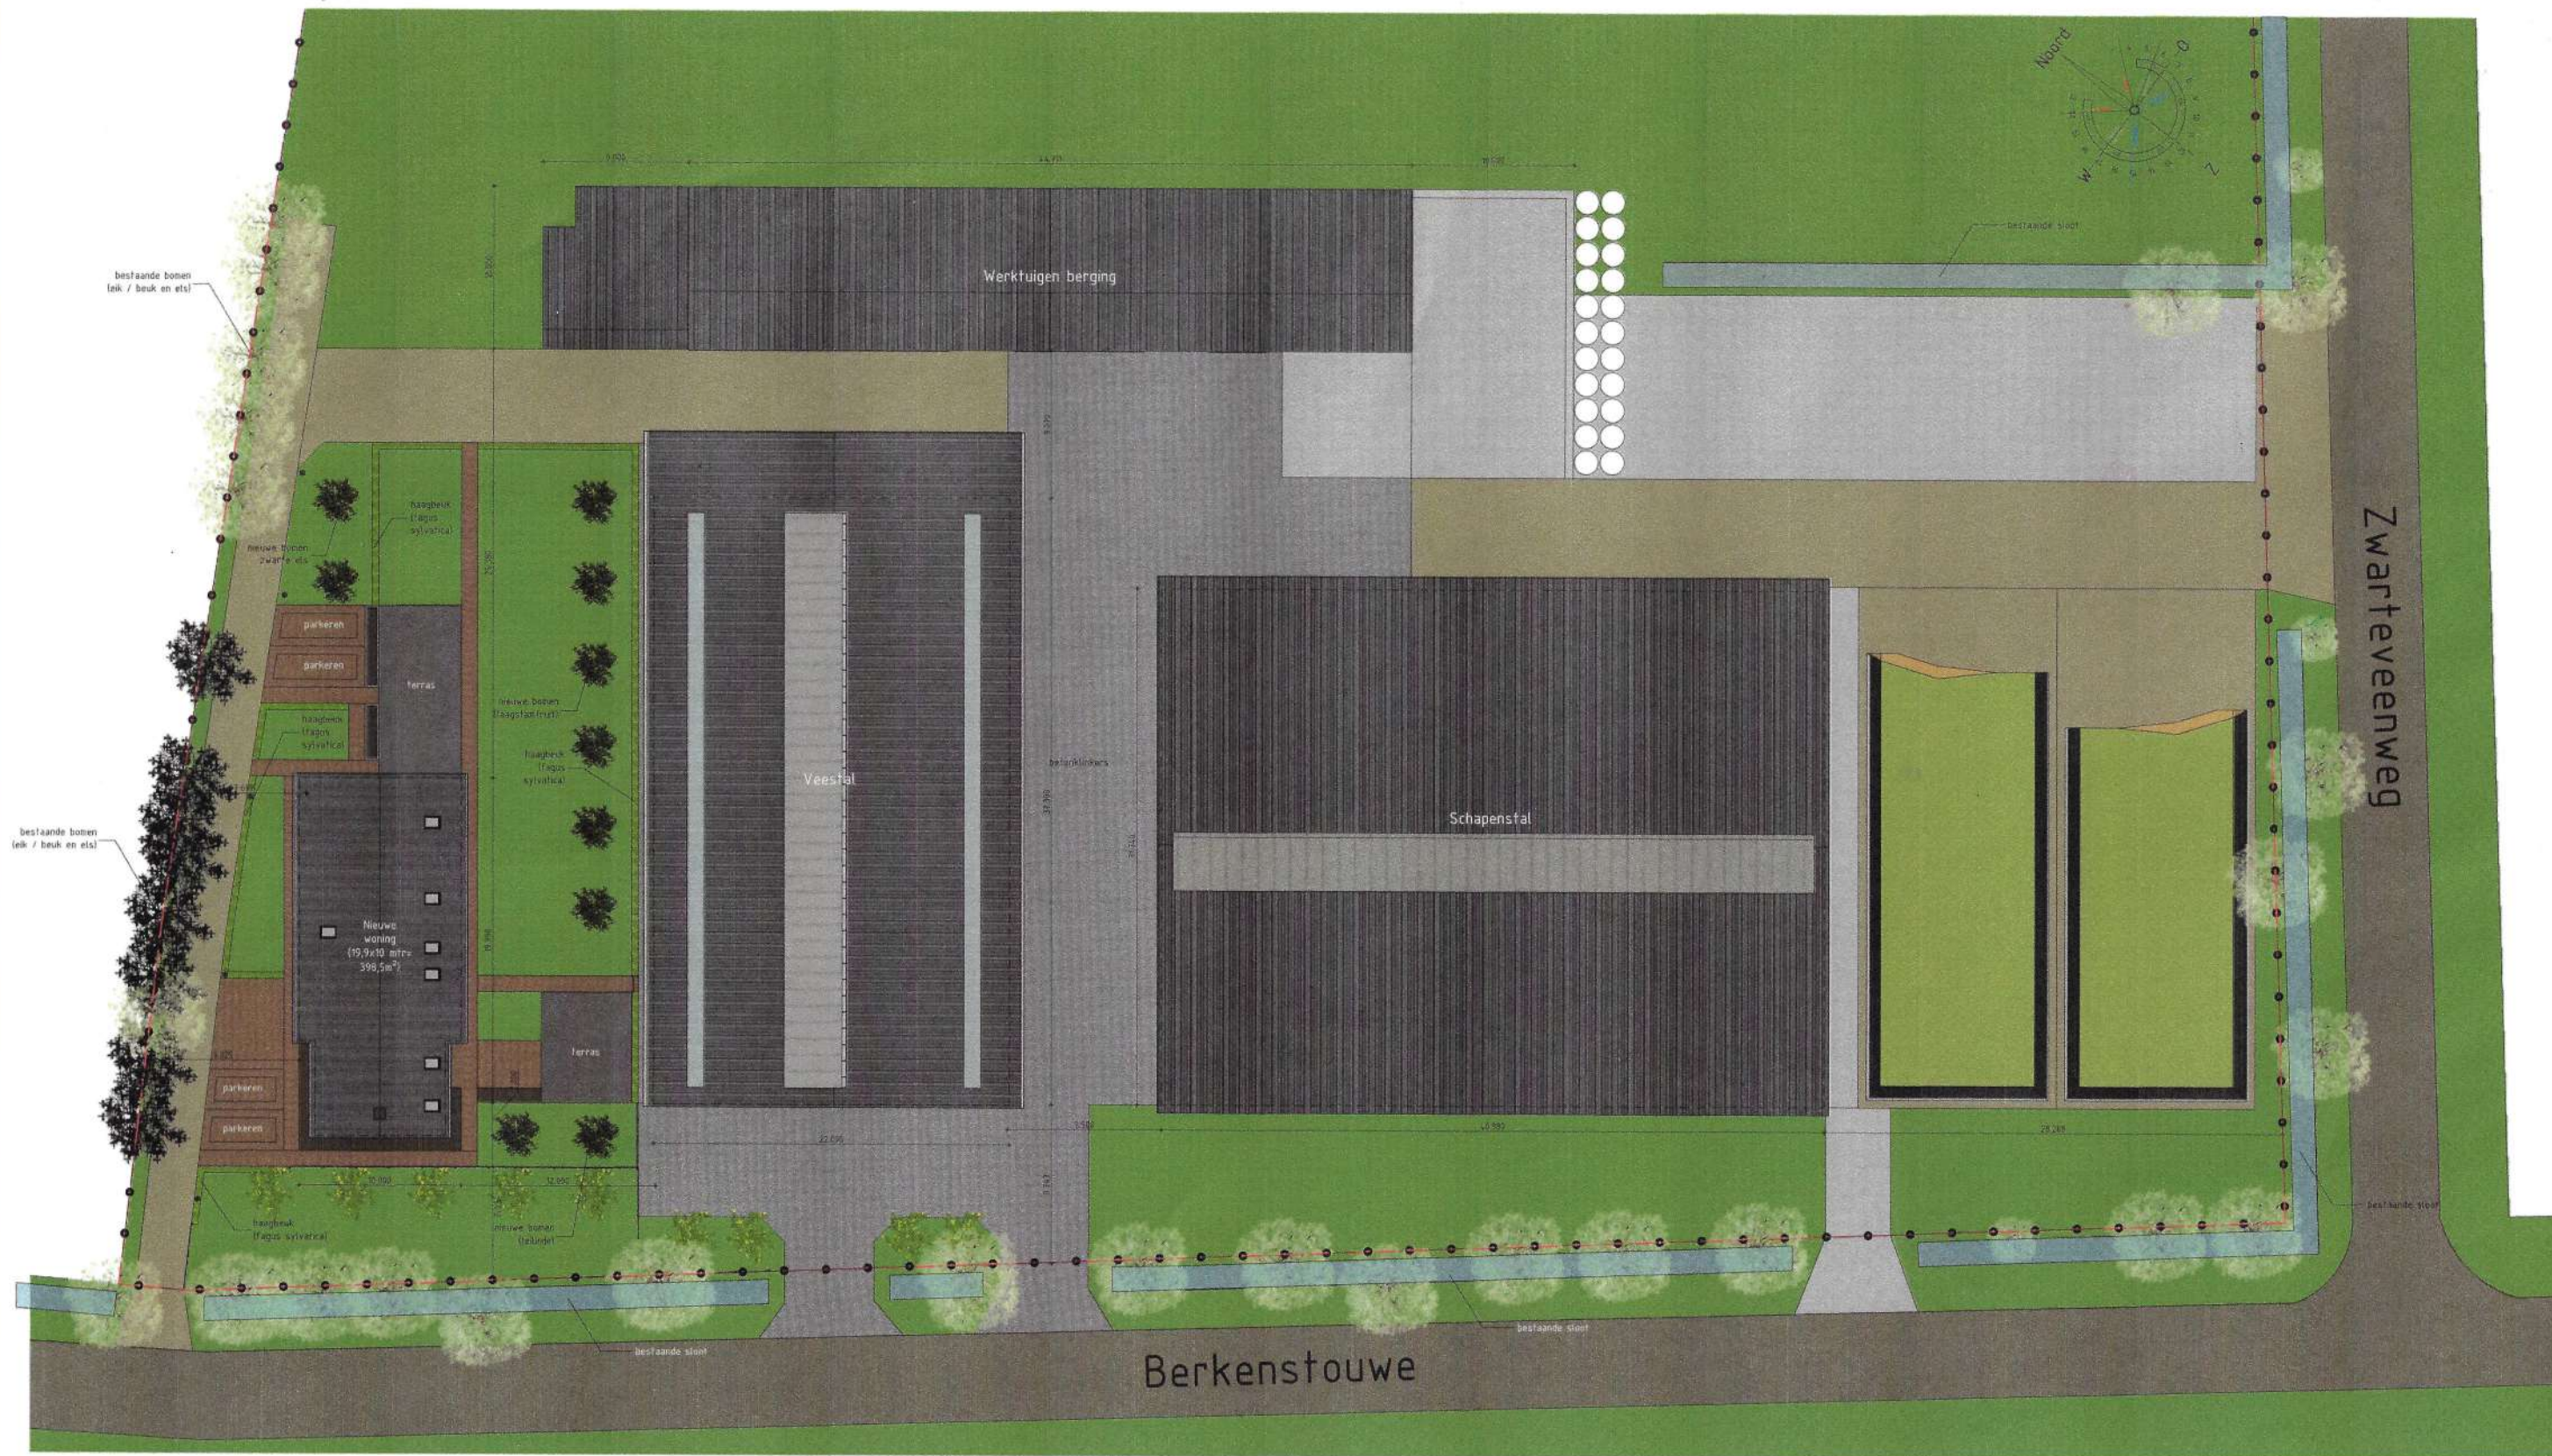

SITUATIE

Het perceel is groter dan bovenstaand is getekend.
Wat niet op tekening is meegenomen blijft ongewijzigd.

AT
17-11-22

opdrachtgever	Berkenstouwe 3	schaal	1 : 200
	7951 NC Slaphorst	datum	04.04.19
betreft	Nieuwbouw Schapenstal + Woning	gewijzigd	25.06.19
fase	Initiatief	gewijzigd	29.04.20
onderdeel	Erfindeeling	gewijzigd	26.06.20
aanneemer		gewijzigd	07.12.21
tekeningsnummer	2881	formaat	A1 get MB
bladnummer	03		



Oude Rijksweg 222
7951 DP Slaphorst
T: 0522 - 460609
E: post@bta-kb.nl
W: www.bta-kb.nl