


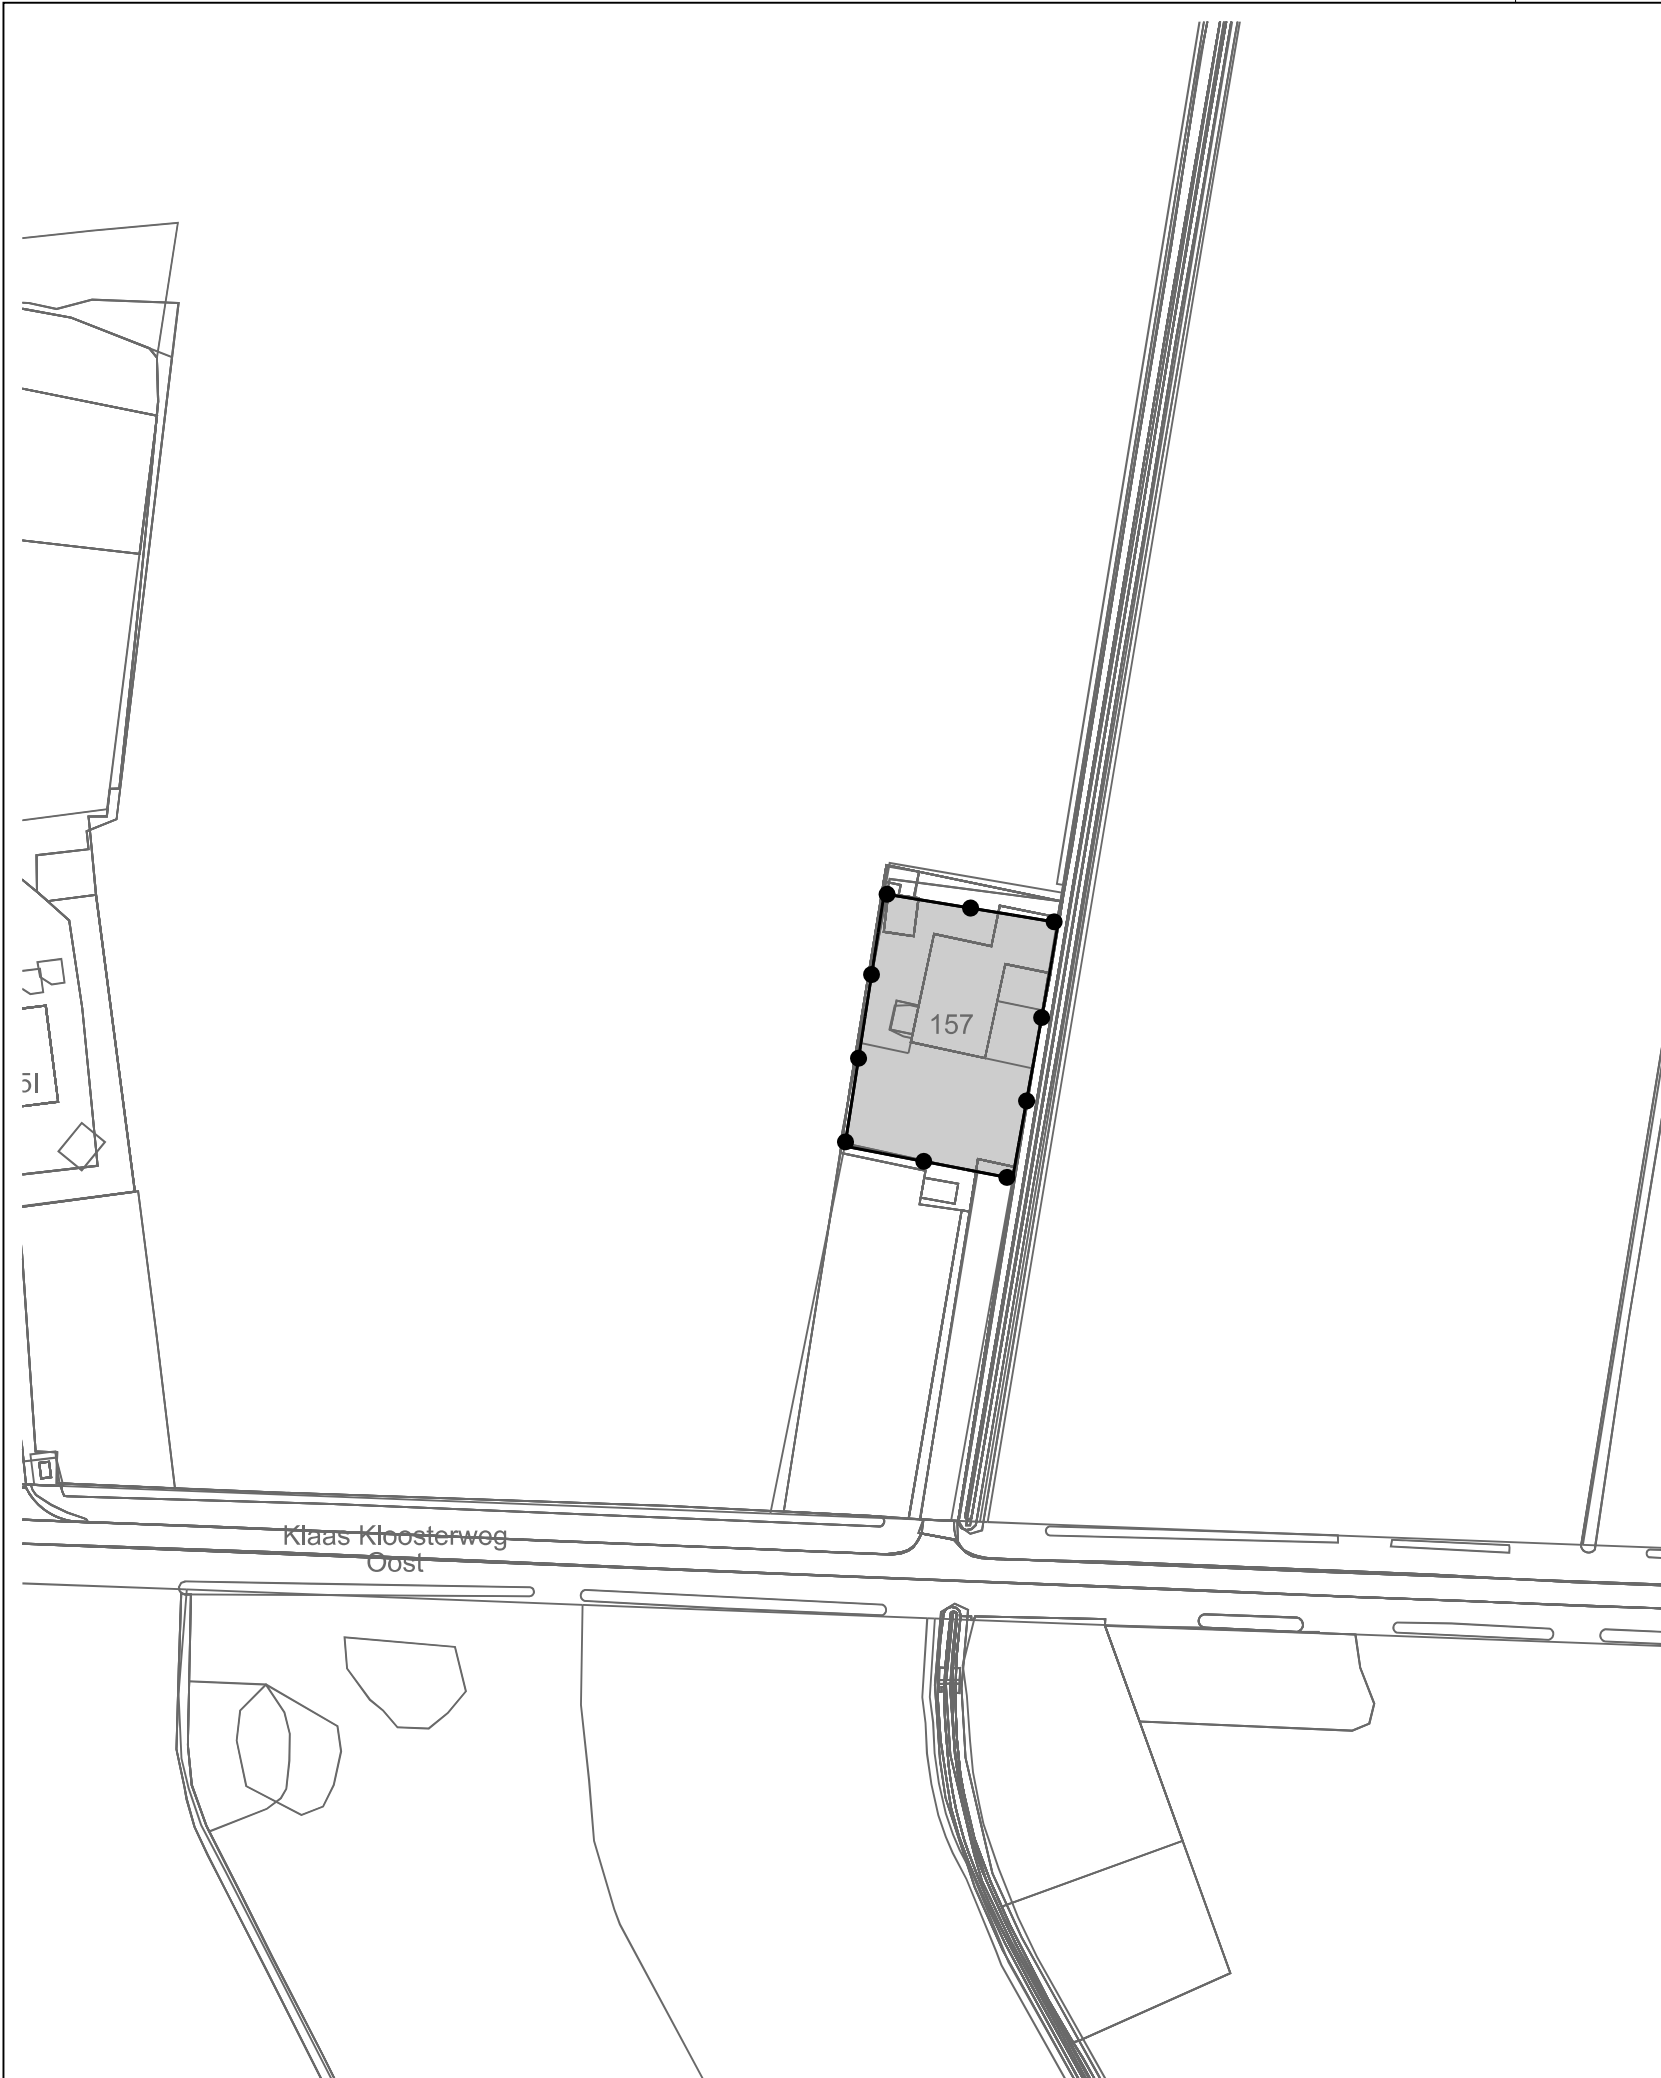

LEGENDA


- Besluitgebied

Besluitgebiedgrens
- Besluitvlak

Klaas Kloosterweg Oost 157 Staphorst
- Verklaring

Ondergrond

Gemeente Staphorst

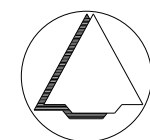

NAAM PLAN

Buitengebied, pb Klaas Kloosterweg Oost 157 Staphorst

NAAM GML-BESTAND

NL.IMRO.0180.5132023001-VS01

DATUM

23-7-2024

BLAD VAN BLADEN

1 VAN 1

FORMAAT

A3



Best M ingenieursbureau
Molenweg 107 1436 BS AALSMEERDERBRUG
06 13300041 Info@bestm.nl



ruimtelijke plannen en advies
Twentepoort Oost 16A 7609 RG Almelo
0546 454466 www.bjz.nu

TEKENAAR

MvL

SCHAAL

1 :1000