
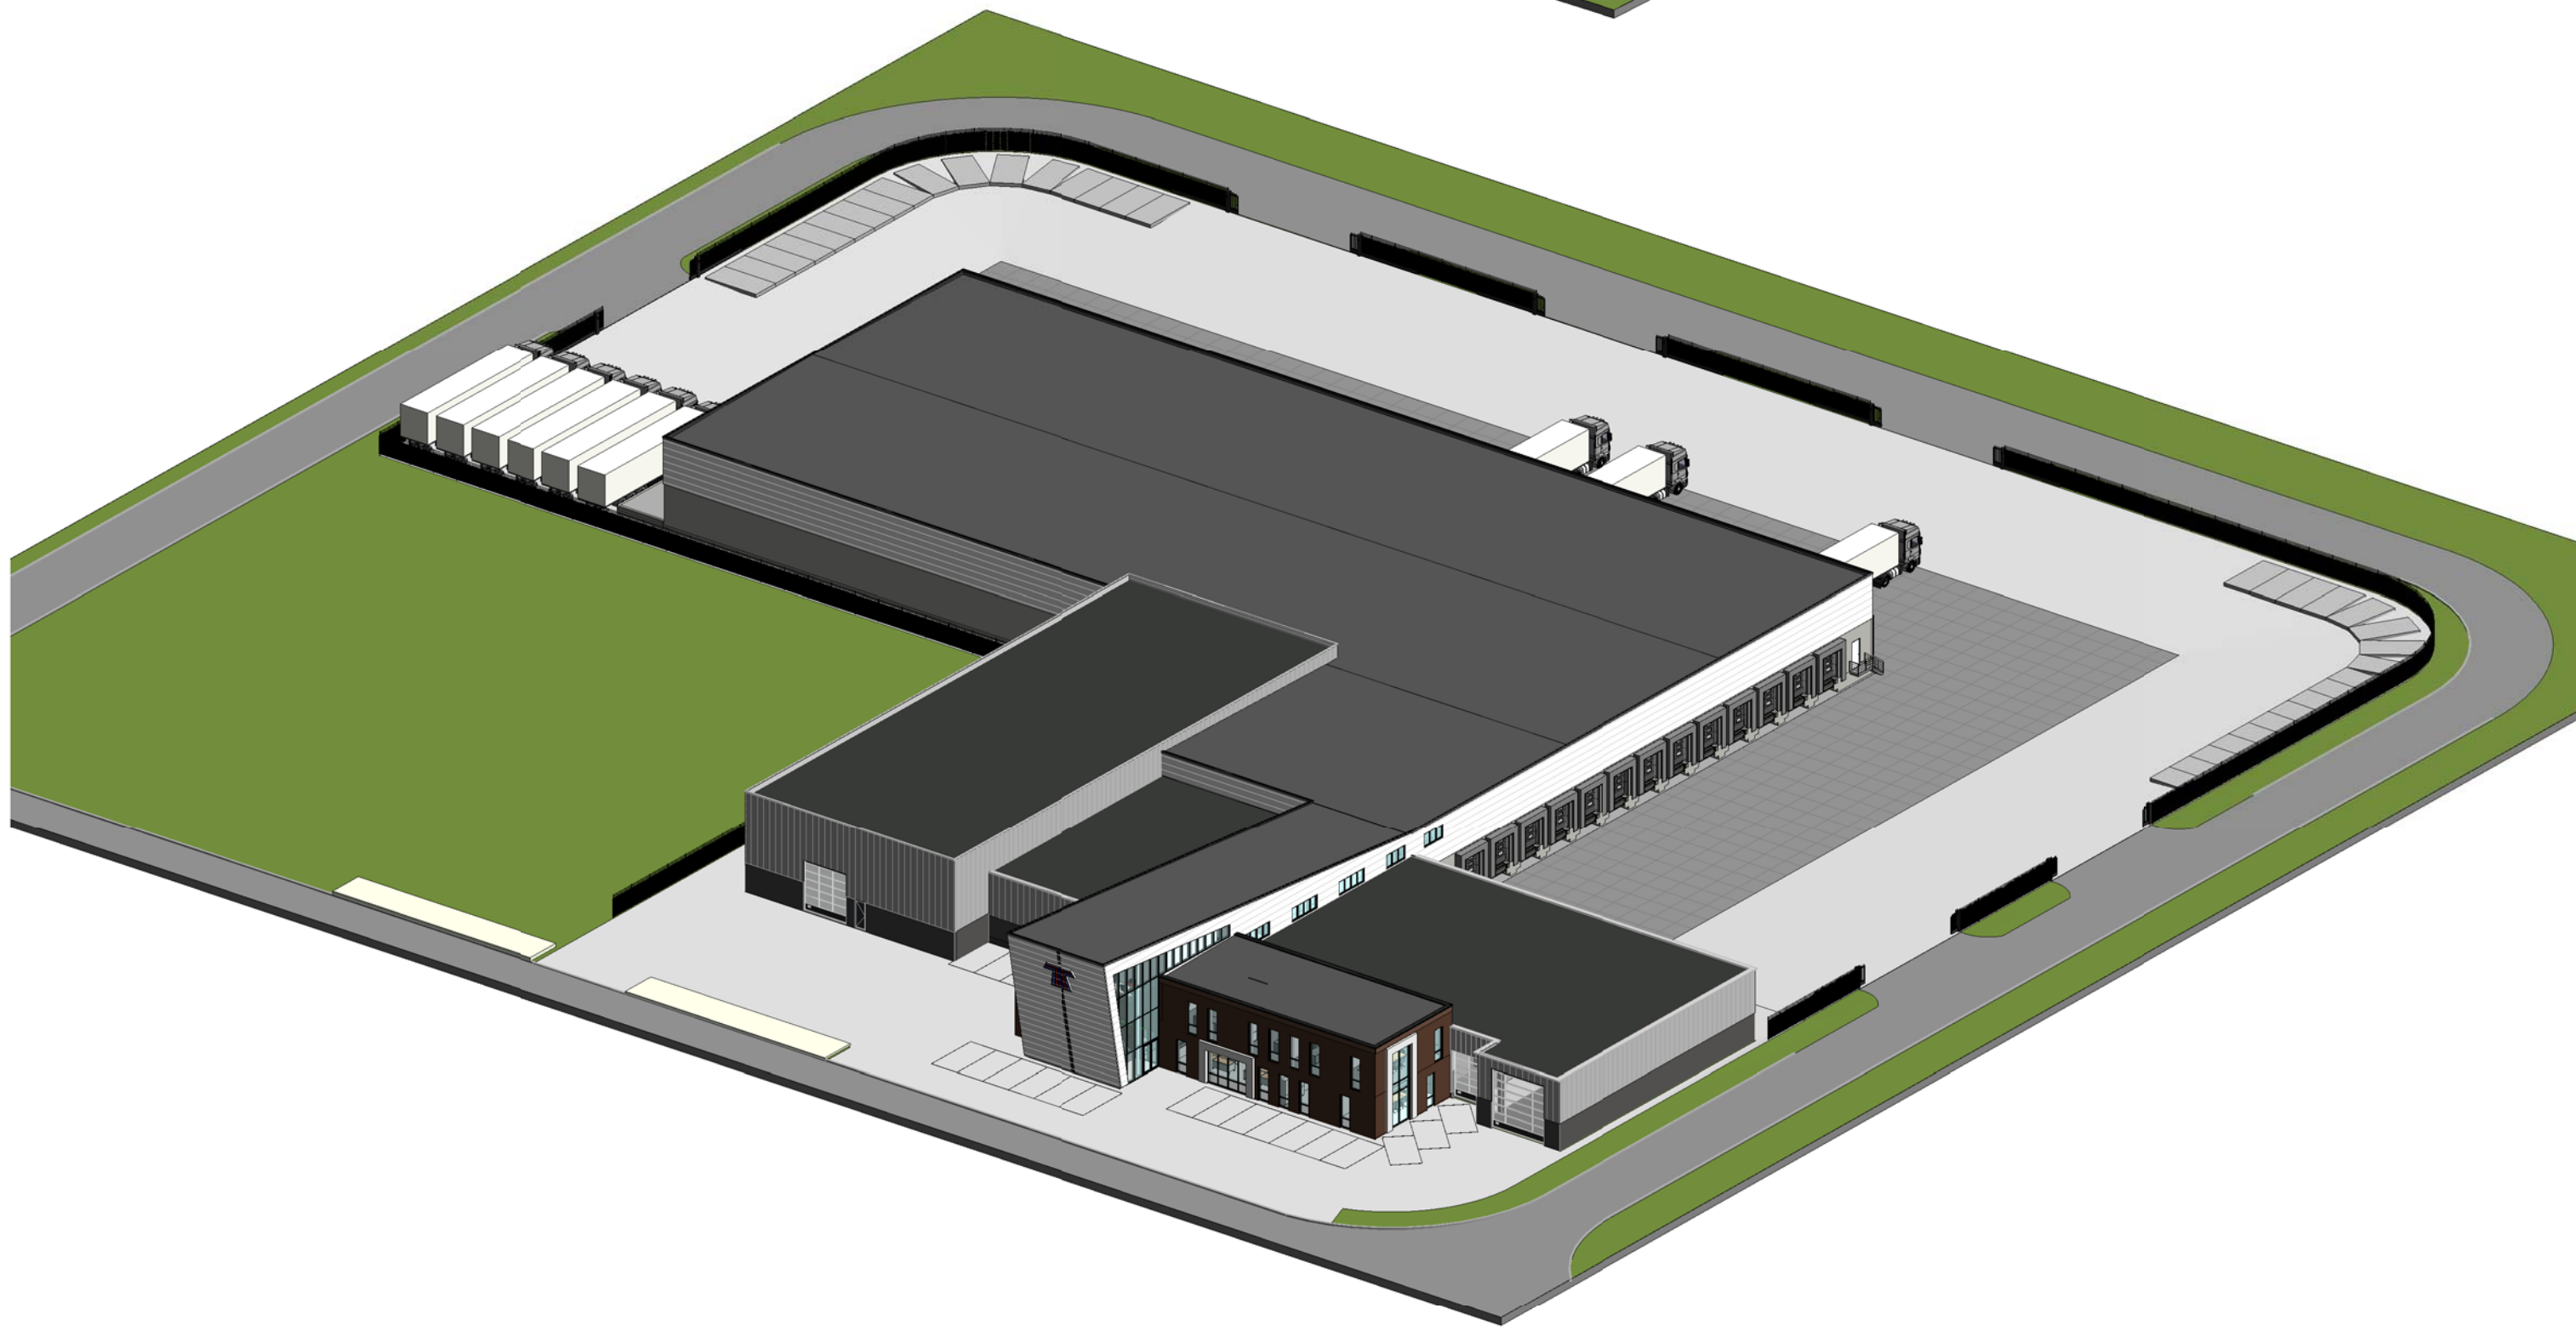
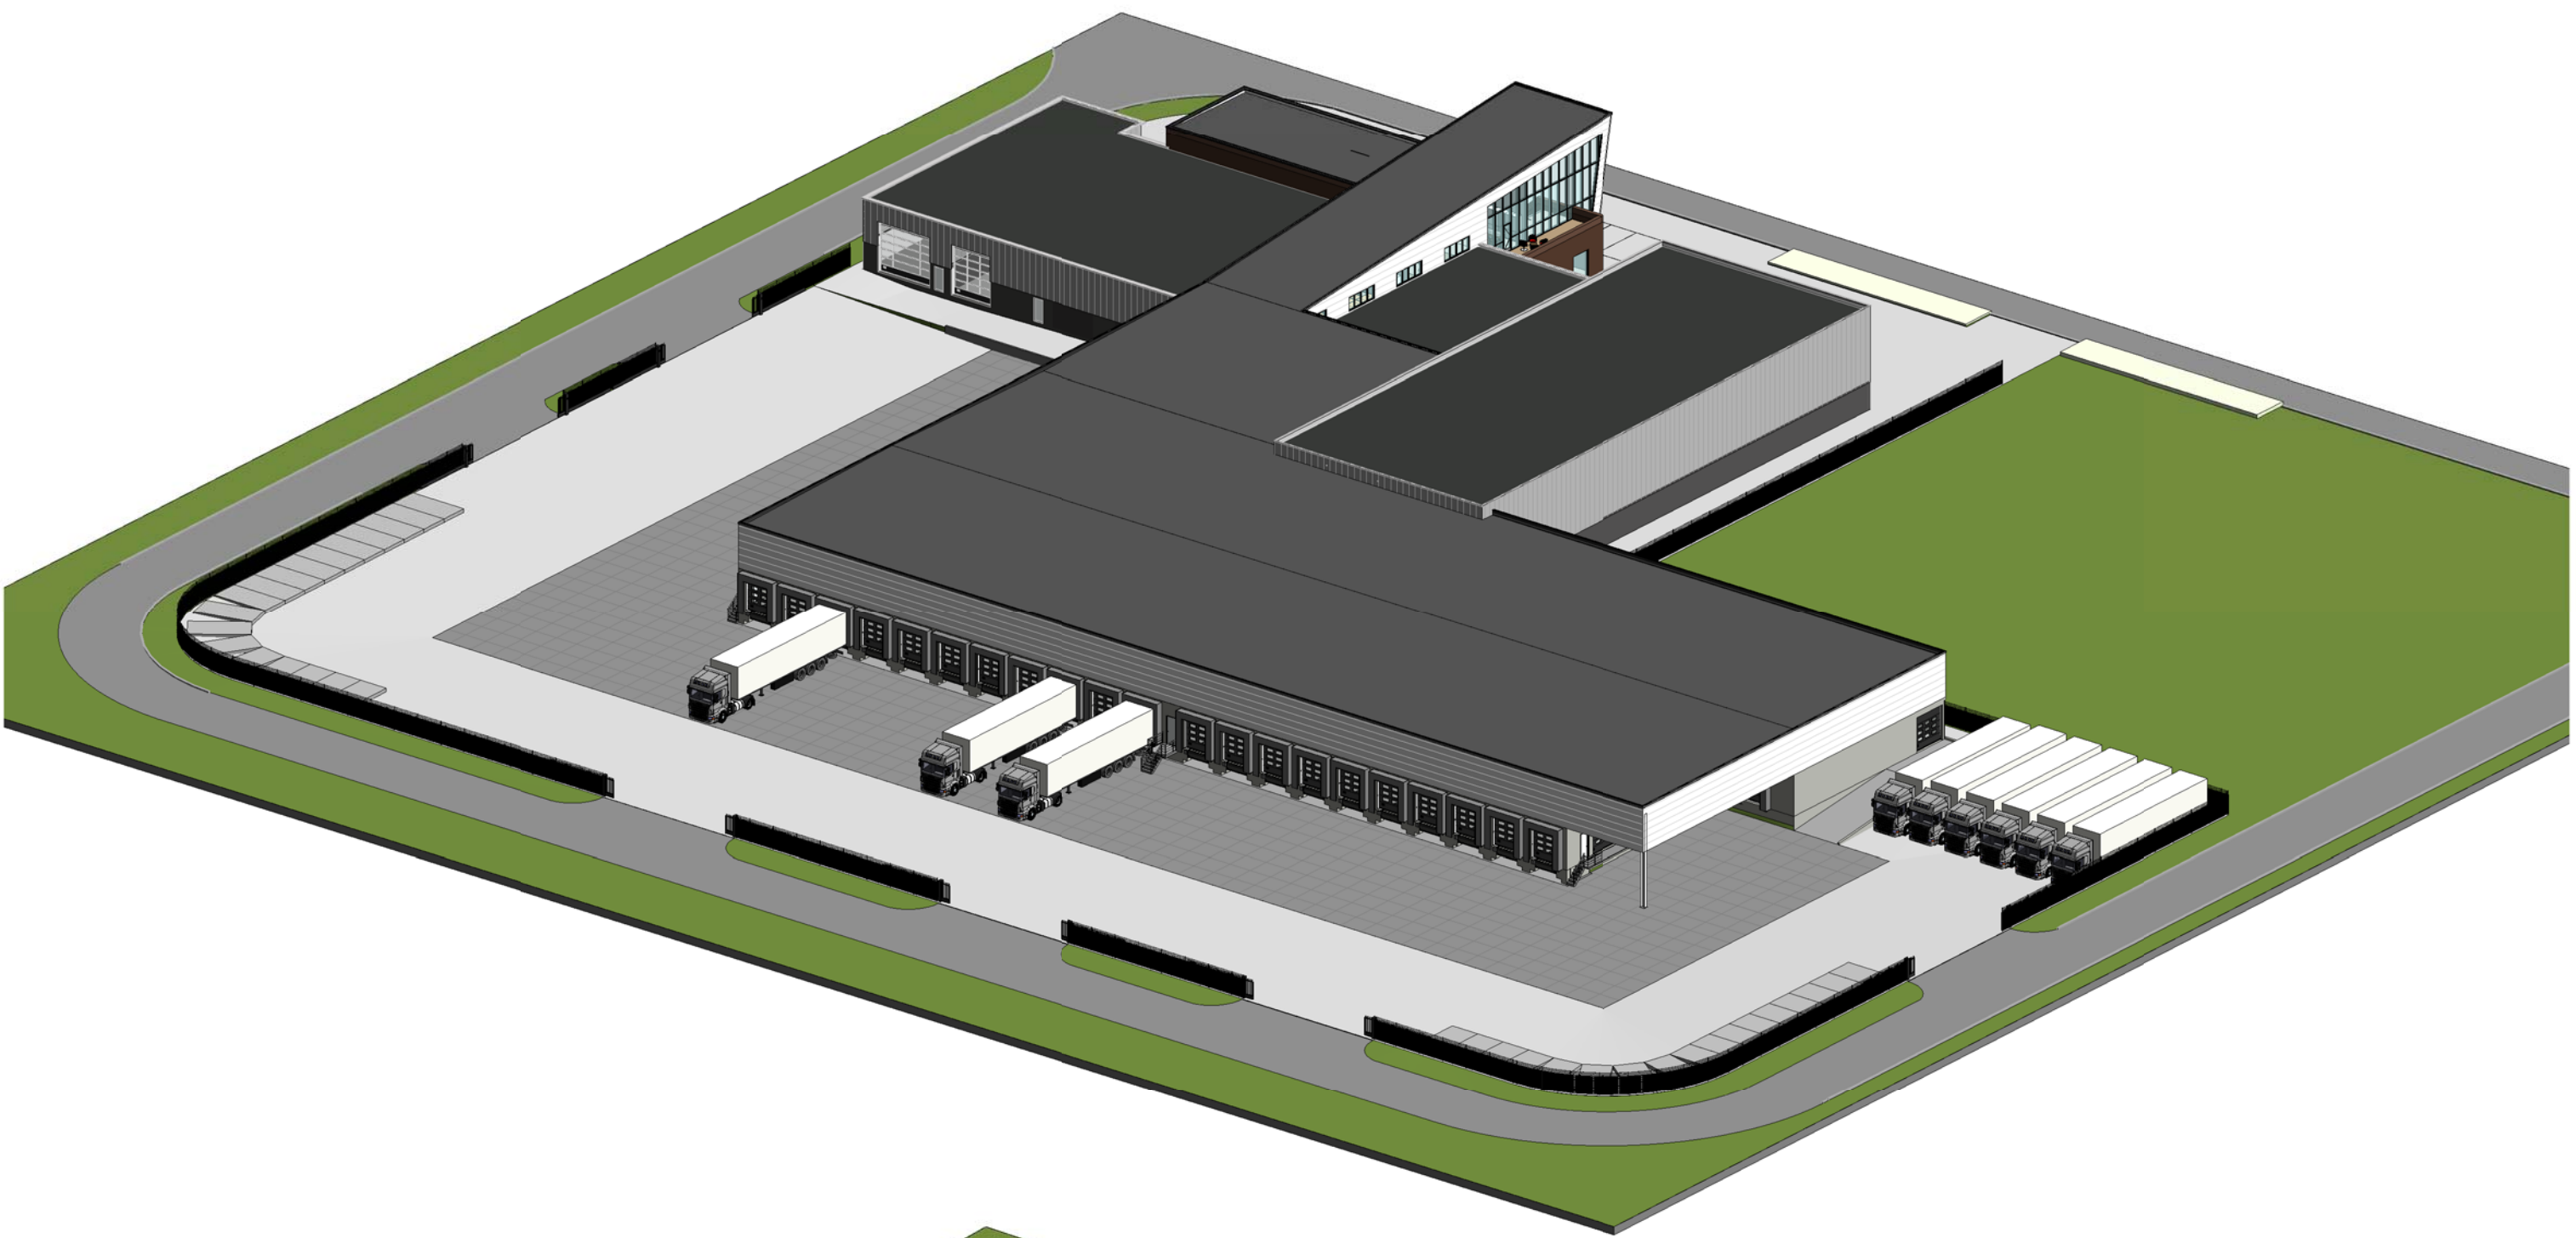
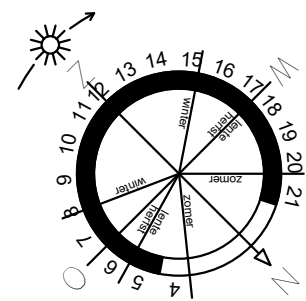


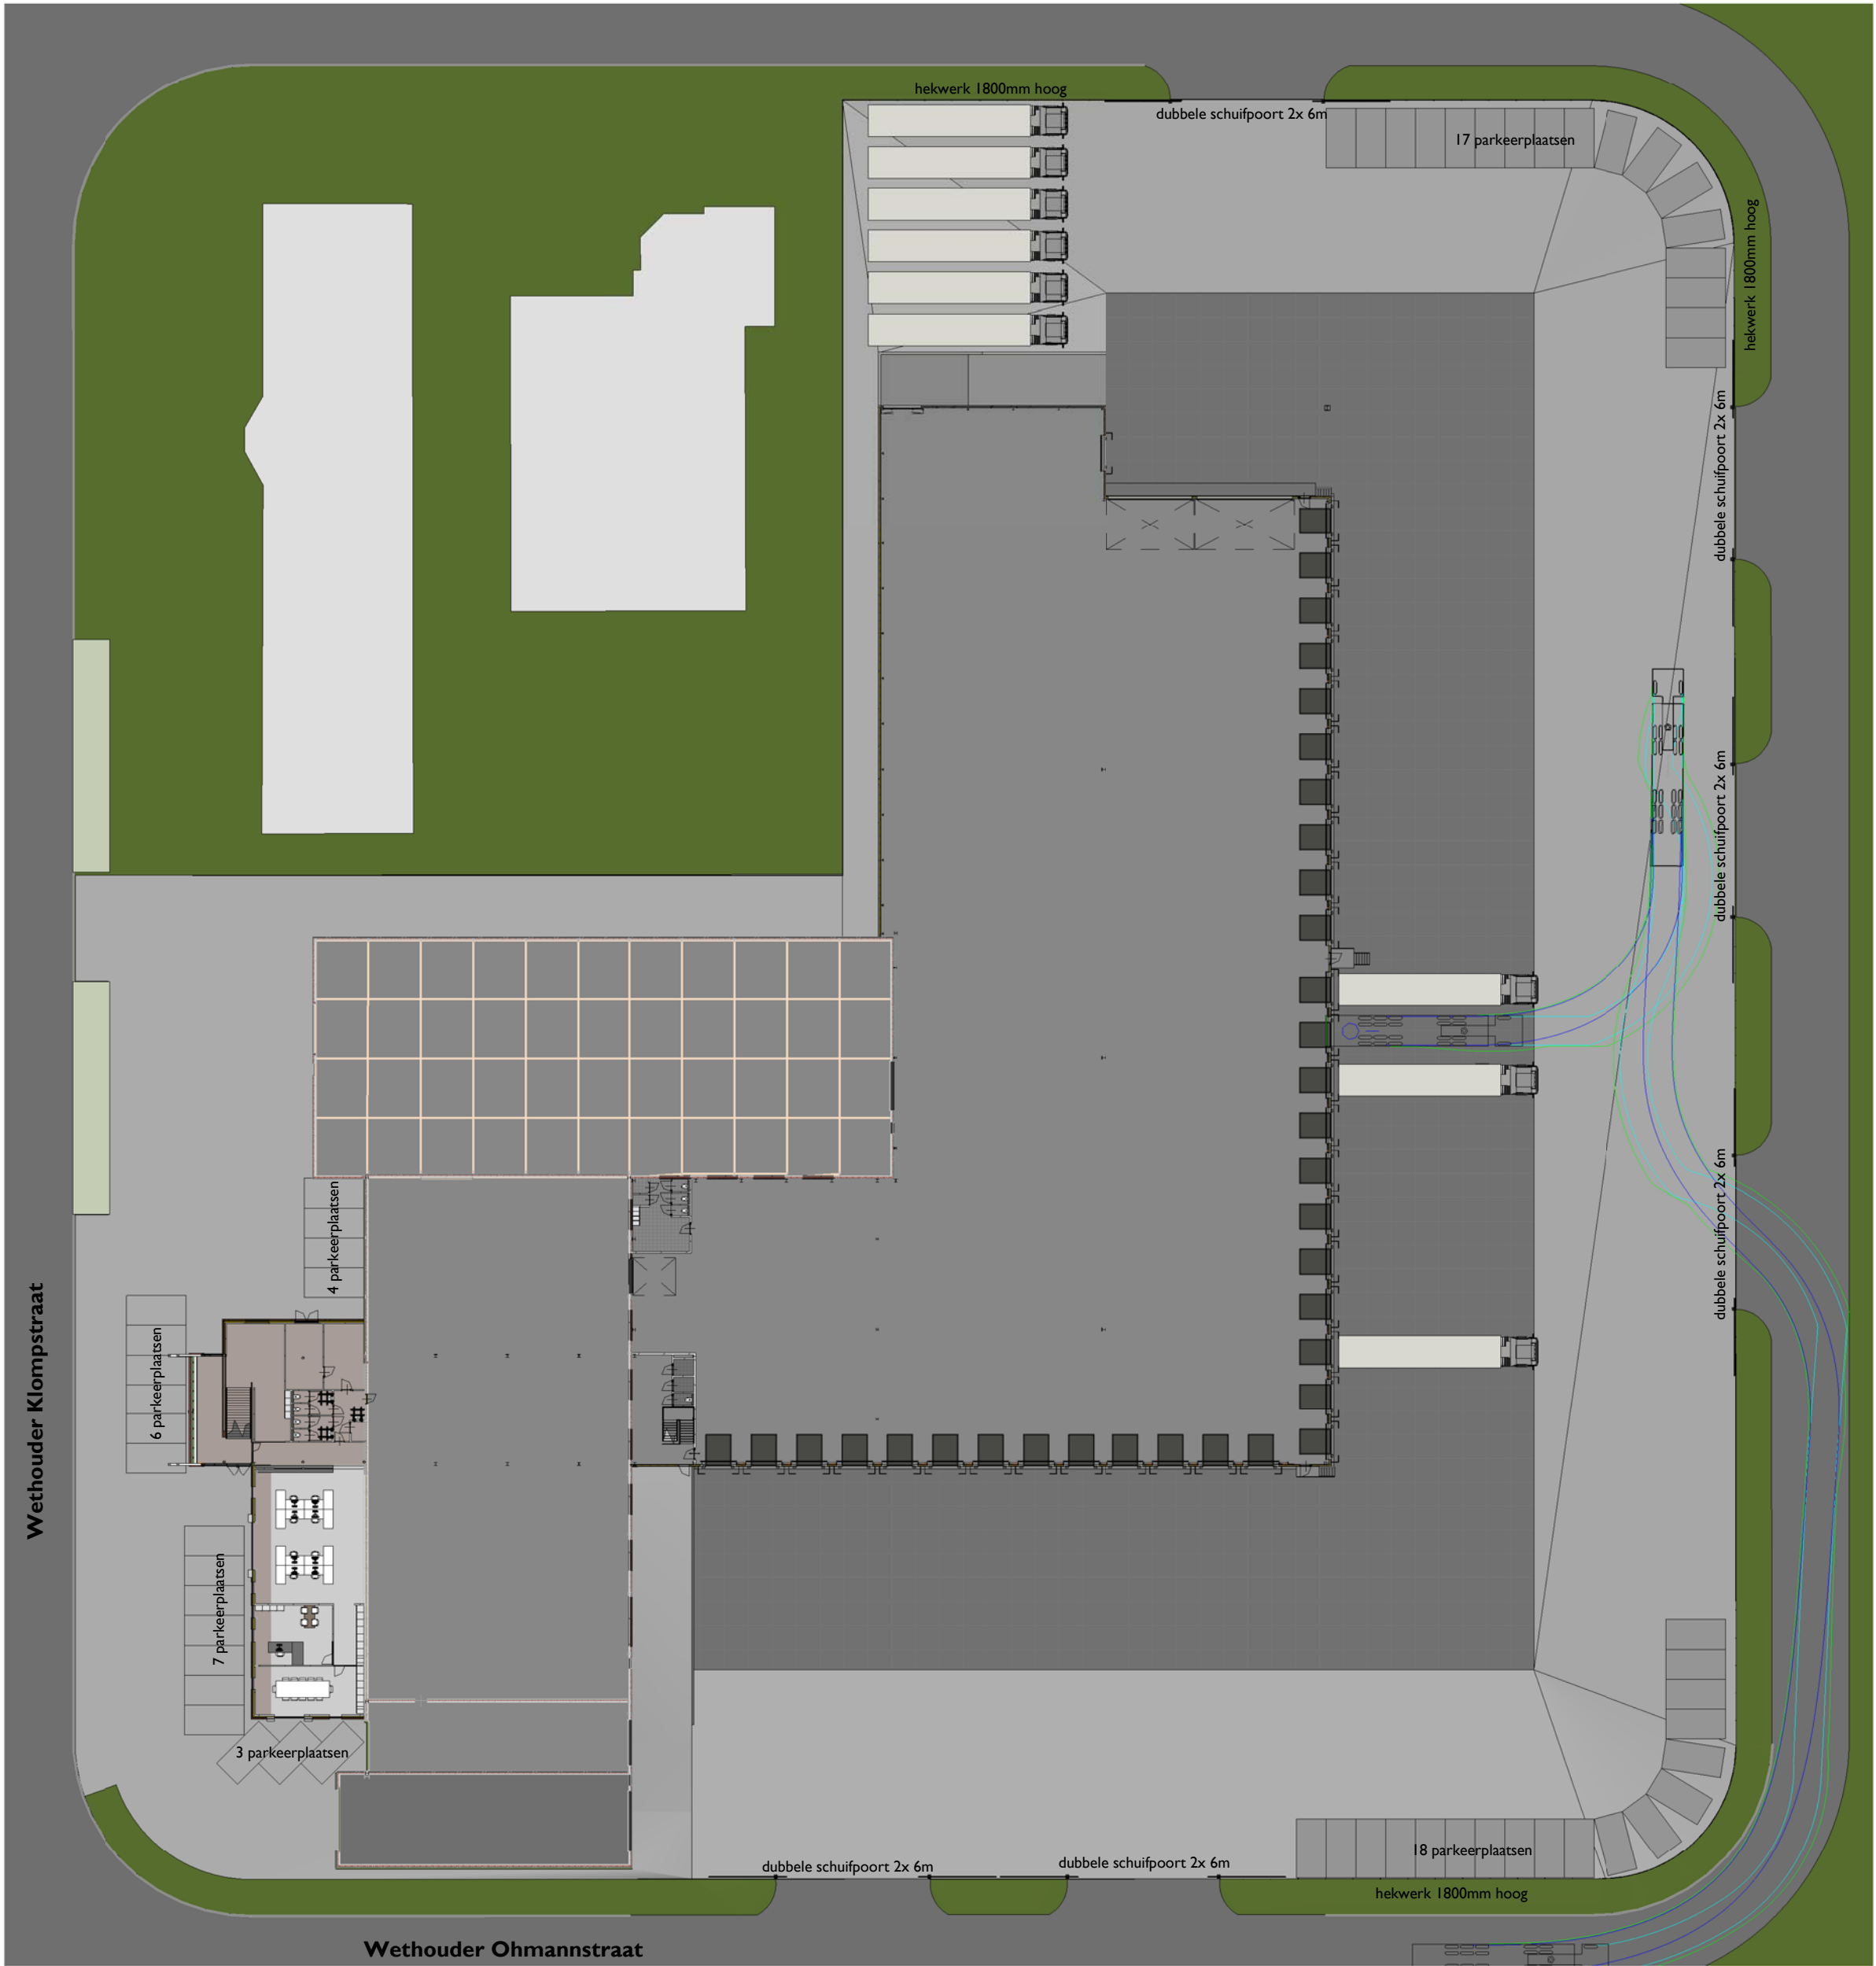


Buro de Haan

Project
Uitbreiding bedrijfspand

Opdrachtgever
Timmerman Transport te Staphorst

Onderwerp
Terreintekening

Getekend	A. Tuin	Gewijzigd	A. Tuin	Formaat	840x594
Datum	22-05-2019	Datum	26-09-2019	Schaal	1:400

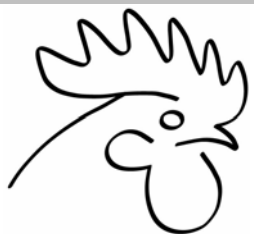

Achthoevenweg 34A
7951 SK Staphorst
T 0522 - 468127

www.bdh.nl
info@bdh.nl

Fase	Projectnummer	Bladnummer
	17032	A101