


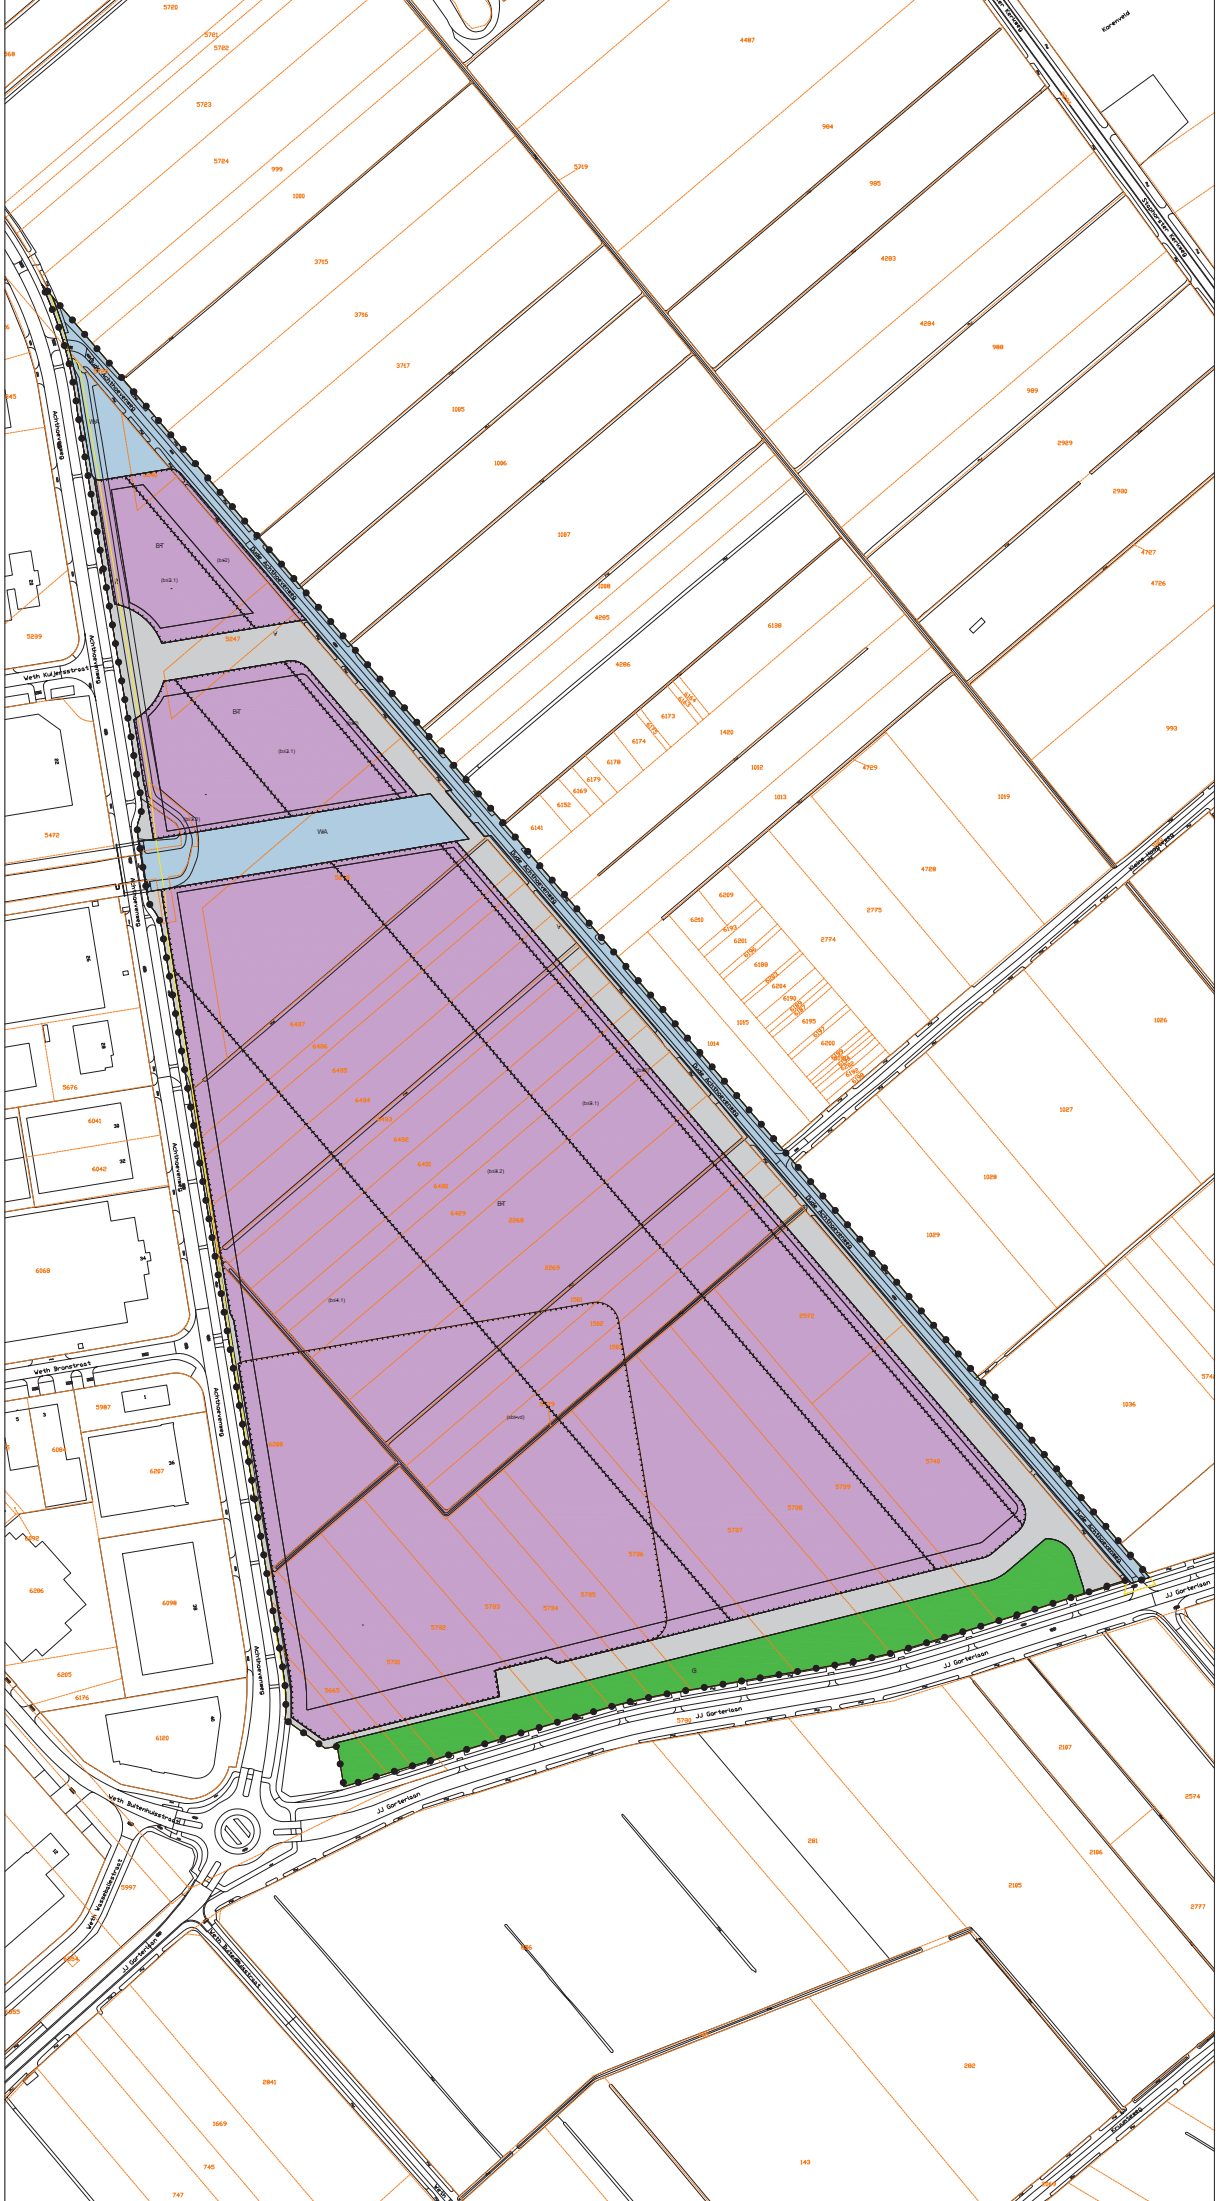

- Plangebied
- Plangebiedsgrens
- Enkelbestemmingen
- Bedrijfsverreken
 - Groen
 - Verkeer
 - Water
- Functiewaanduidingen
- bedrijf tot en met categorie 2
 - bedrijf tot en met categorie 3.1
 - bedrijf tot en met categorie 3.2
 - bedrijf tot en met categorie 4.1
 - specifieke vorm van bedrijventerrein - volumineuze detailhandel
- Bouwnielsen
- boomvlek

VERKLARINGEN

bestaande bebouwing, kadastrale en topografische gegevens

SGT-RP-8-1-jul-2021

Vastgesteld

Gemeente Staphorst

Bestemmingsplan

Bedrijventerrein De Esch IV

ICN	NUMERO 0180-8102010001-VAC1	FORMAAT	A0
WERKVOER	619-103-30	PROJECTION	UTM
SCHAL	1:1000	GEOMETRIE	2D
DATAUM	20 jul 2021	BLAD	
DETERMIN	A. Kalkwijk		

KuiperCompagnons

Buizen, Ontwerp, Bestuur, Architectuur, Landbouw, RI, O&B, Regional Planning, Urban Design, Architectuur, Landbouw

Postbus Postbus 5000 7800 AB Staphorst
Staphorst, Van der Kolkweg 1002 7800 AB Staphorst
Telefoon: 051 433 00 00

E-mail: kuipercompagnons.nl
Internet: www.kuipercompagnons.nl

