



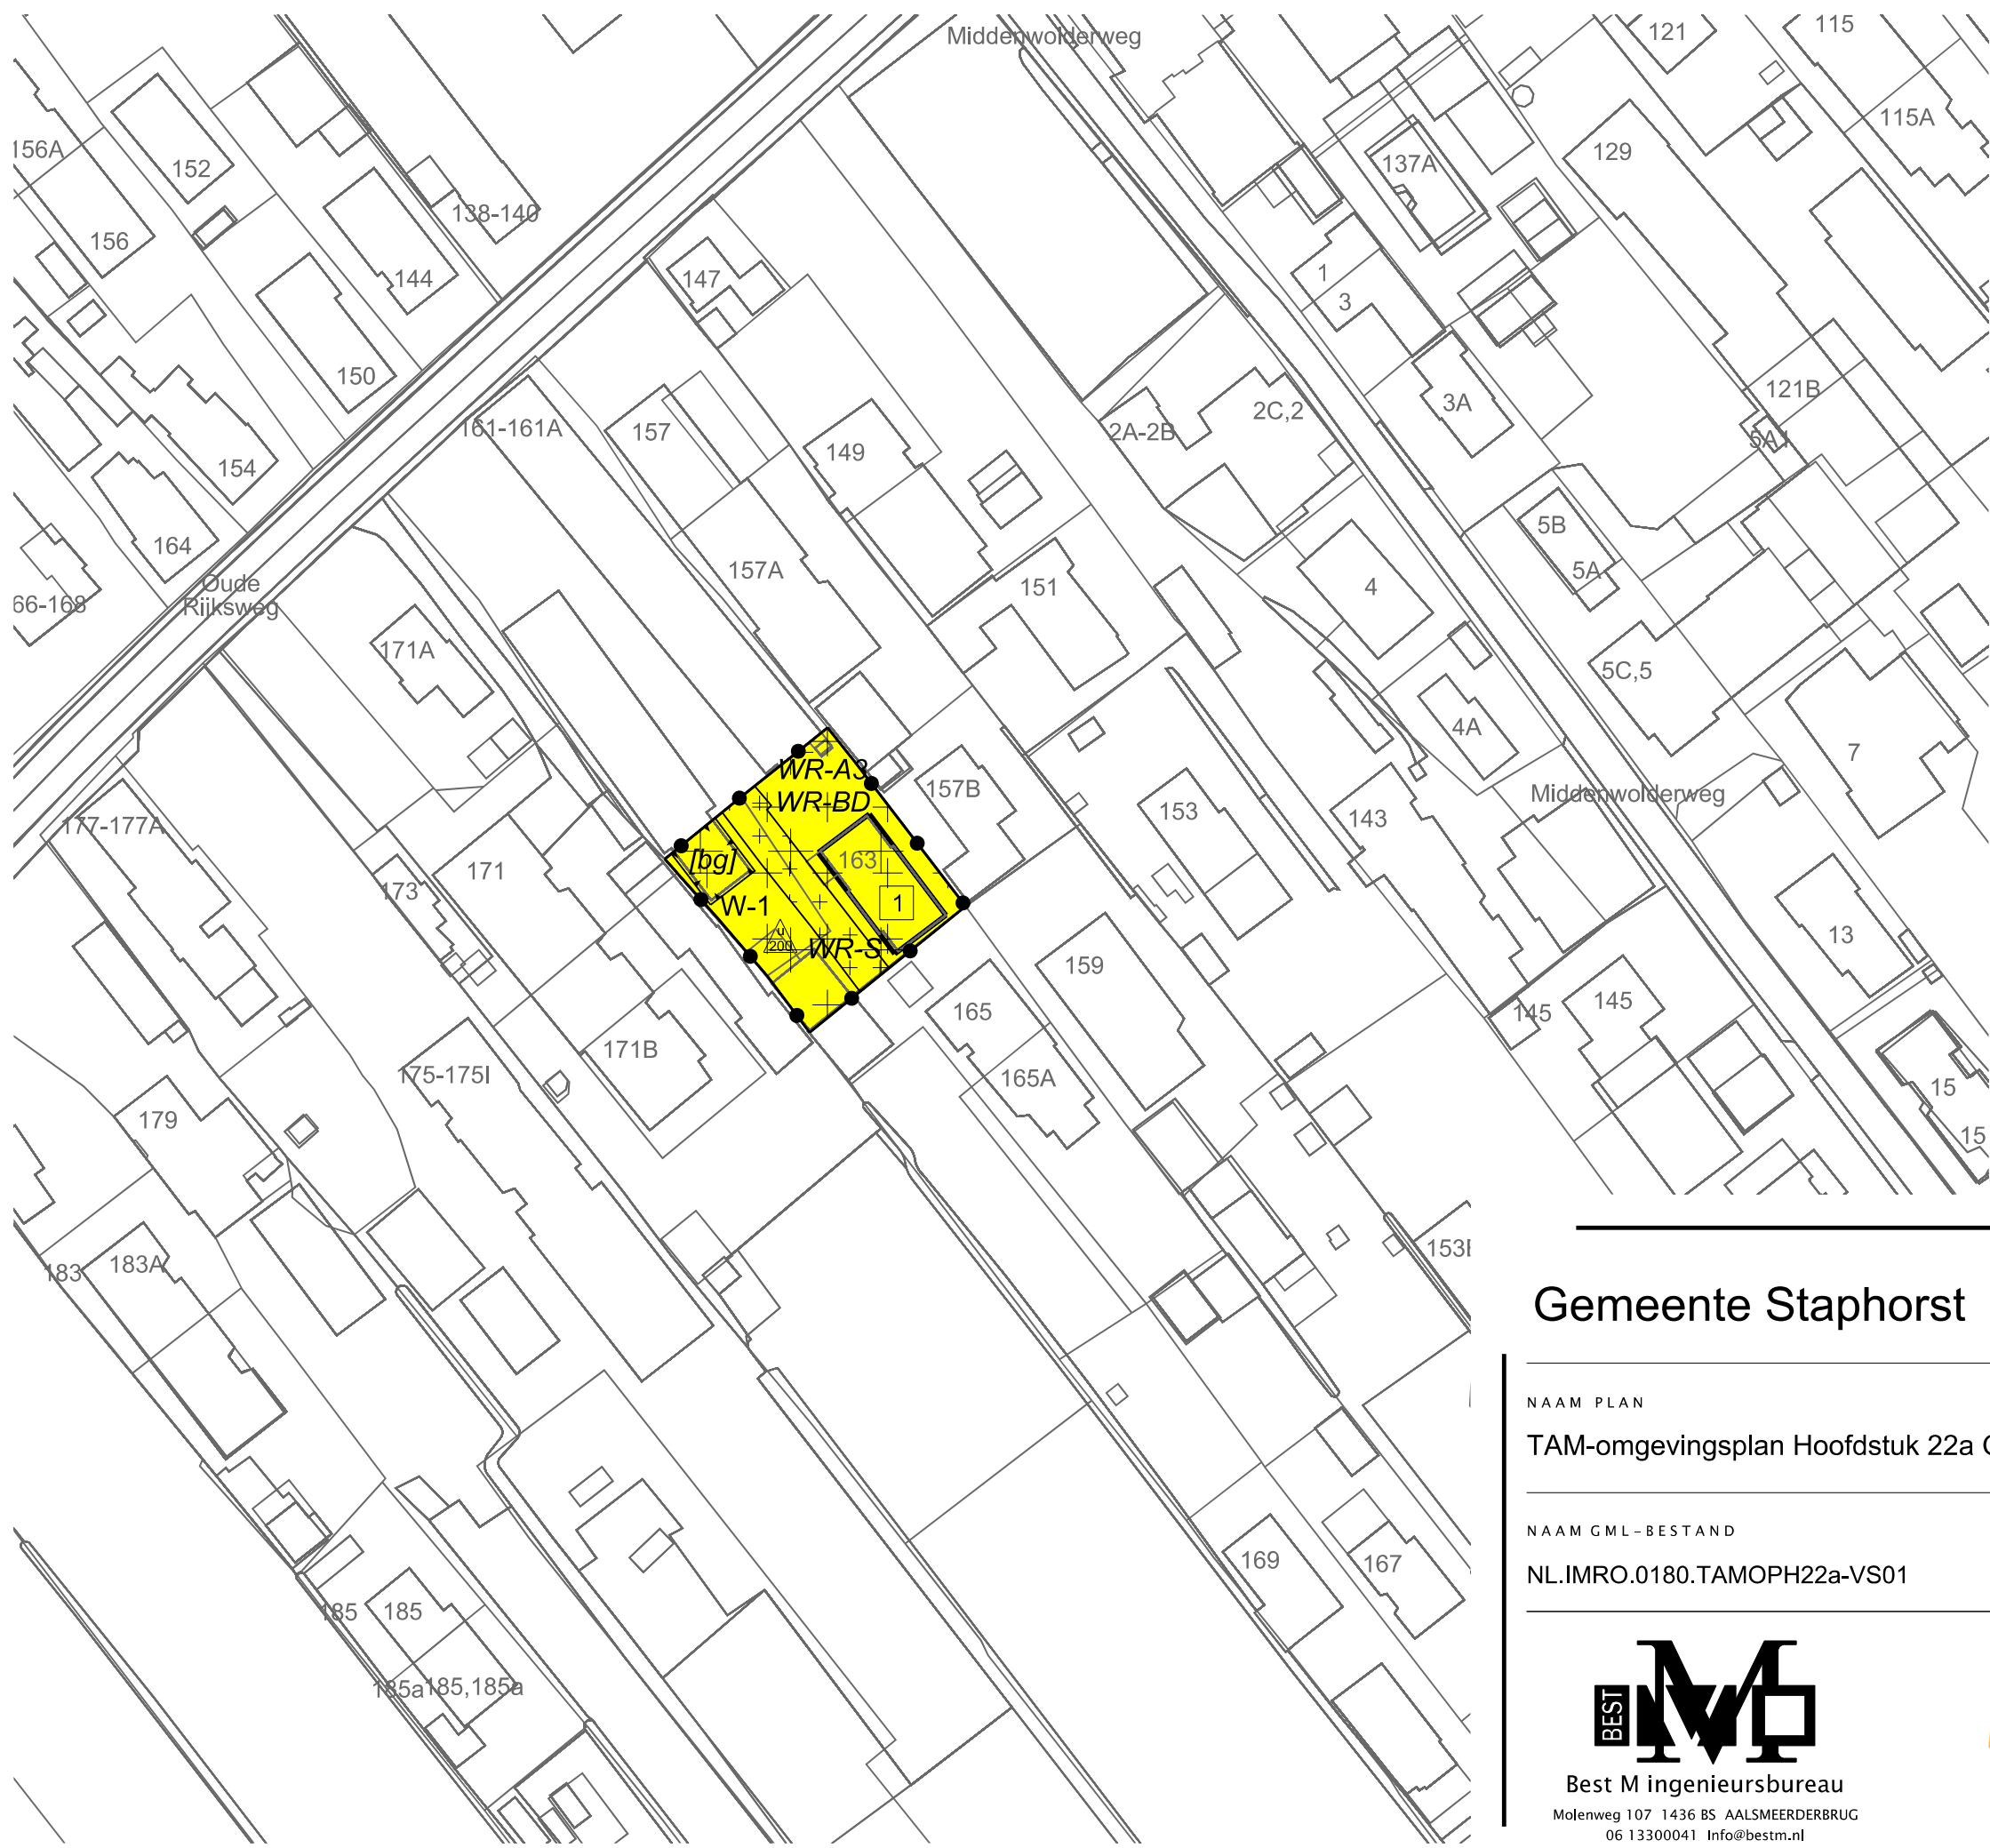

LEGENDA

- Plangebied
 - Plangrens
- Bestemmingen
 - W-1 Wonen - 1
- Dubbelbestemmingen
 - WR-A3 Waarde - Archeologie 3
 - WR-BD Waarde - Beschermd dorpsgezicht
 - WR-S Waarde - Steeg
- Bouwvlak
 - bouwvlak
- Bouwaanduidingen
 - [bg] bijgebouwen
- Maatvoering
 - 1 maximum aantal wooneenheden
 - 200 maximum oppervlakte bijgebouwen (m2)
- Verklaring
 - Ondergrond

Gemeente Staphorst

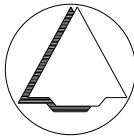

NAAM PLAN
TAM-omgevingsplan Hoofdstuk 22a Oude Rijksweg 163 Staphorst

NAAM GML-BESTAND	DATUM	BLAD VAN BLADEN	FORMAAT
NL.IMRO.0180.TAMOPH22a-VS01	18-6-2024	1 VAN 1	A3

BEST M
Best M ingenieursbureau
Molenweg 107 1436 BS AALSMEERDERBRUG
06 13300041 Info@bestm.nl

BJZ.nu
ruimtelijke plannen en advies
Twentepoort Oost 16A 7609 RG Almelo
0546 454466 www.bjz.nu

TEKENAAR	SCHAAL
MvL	1 :1000