



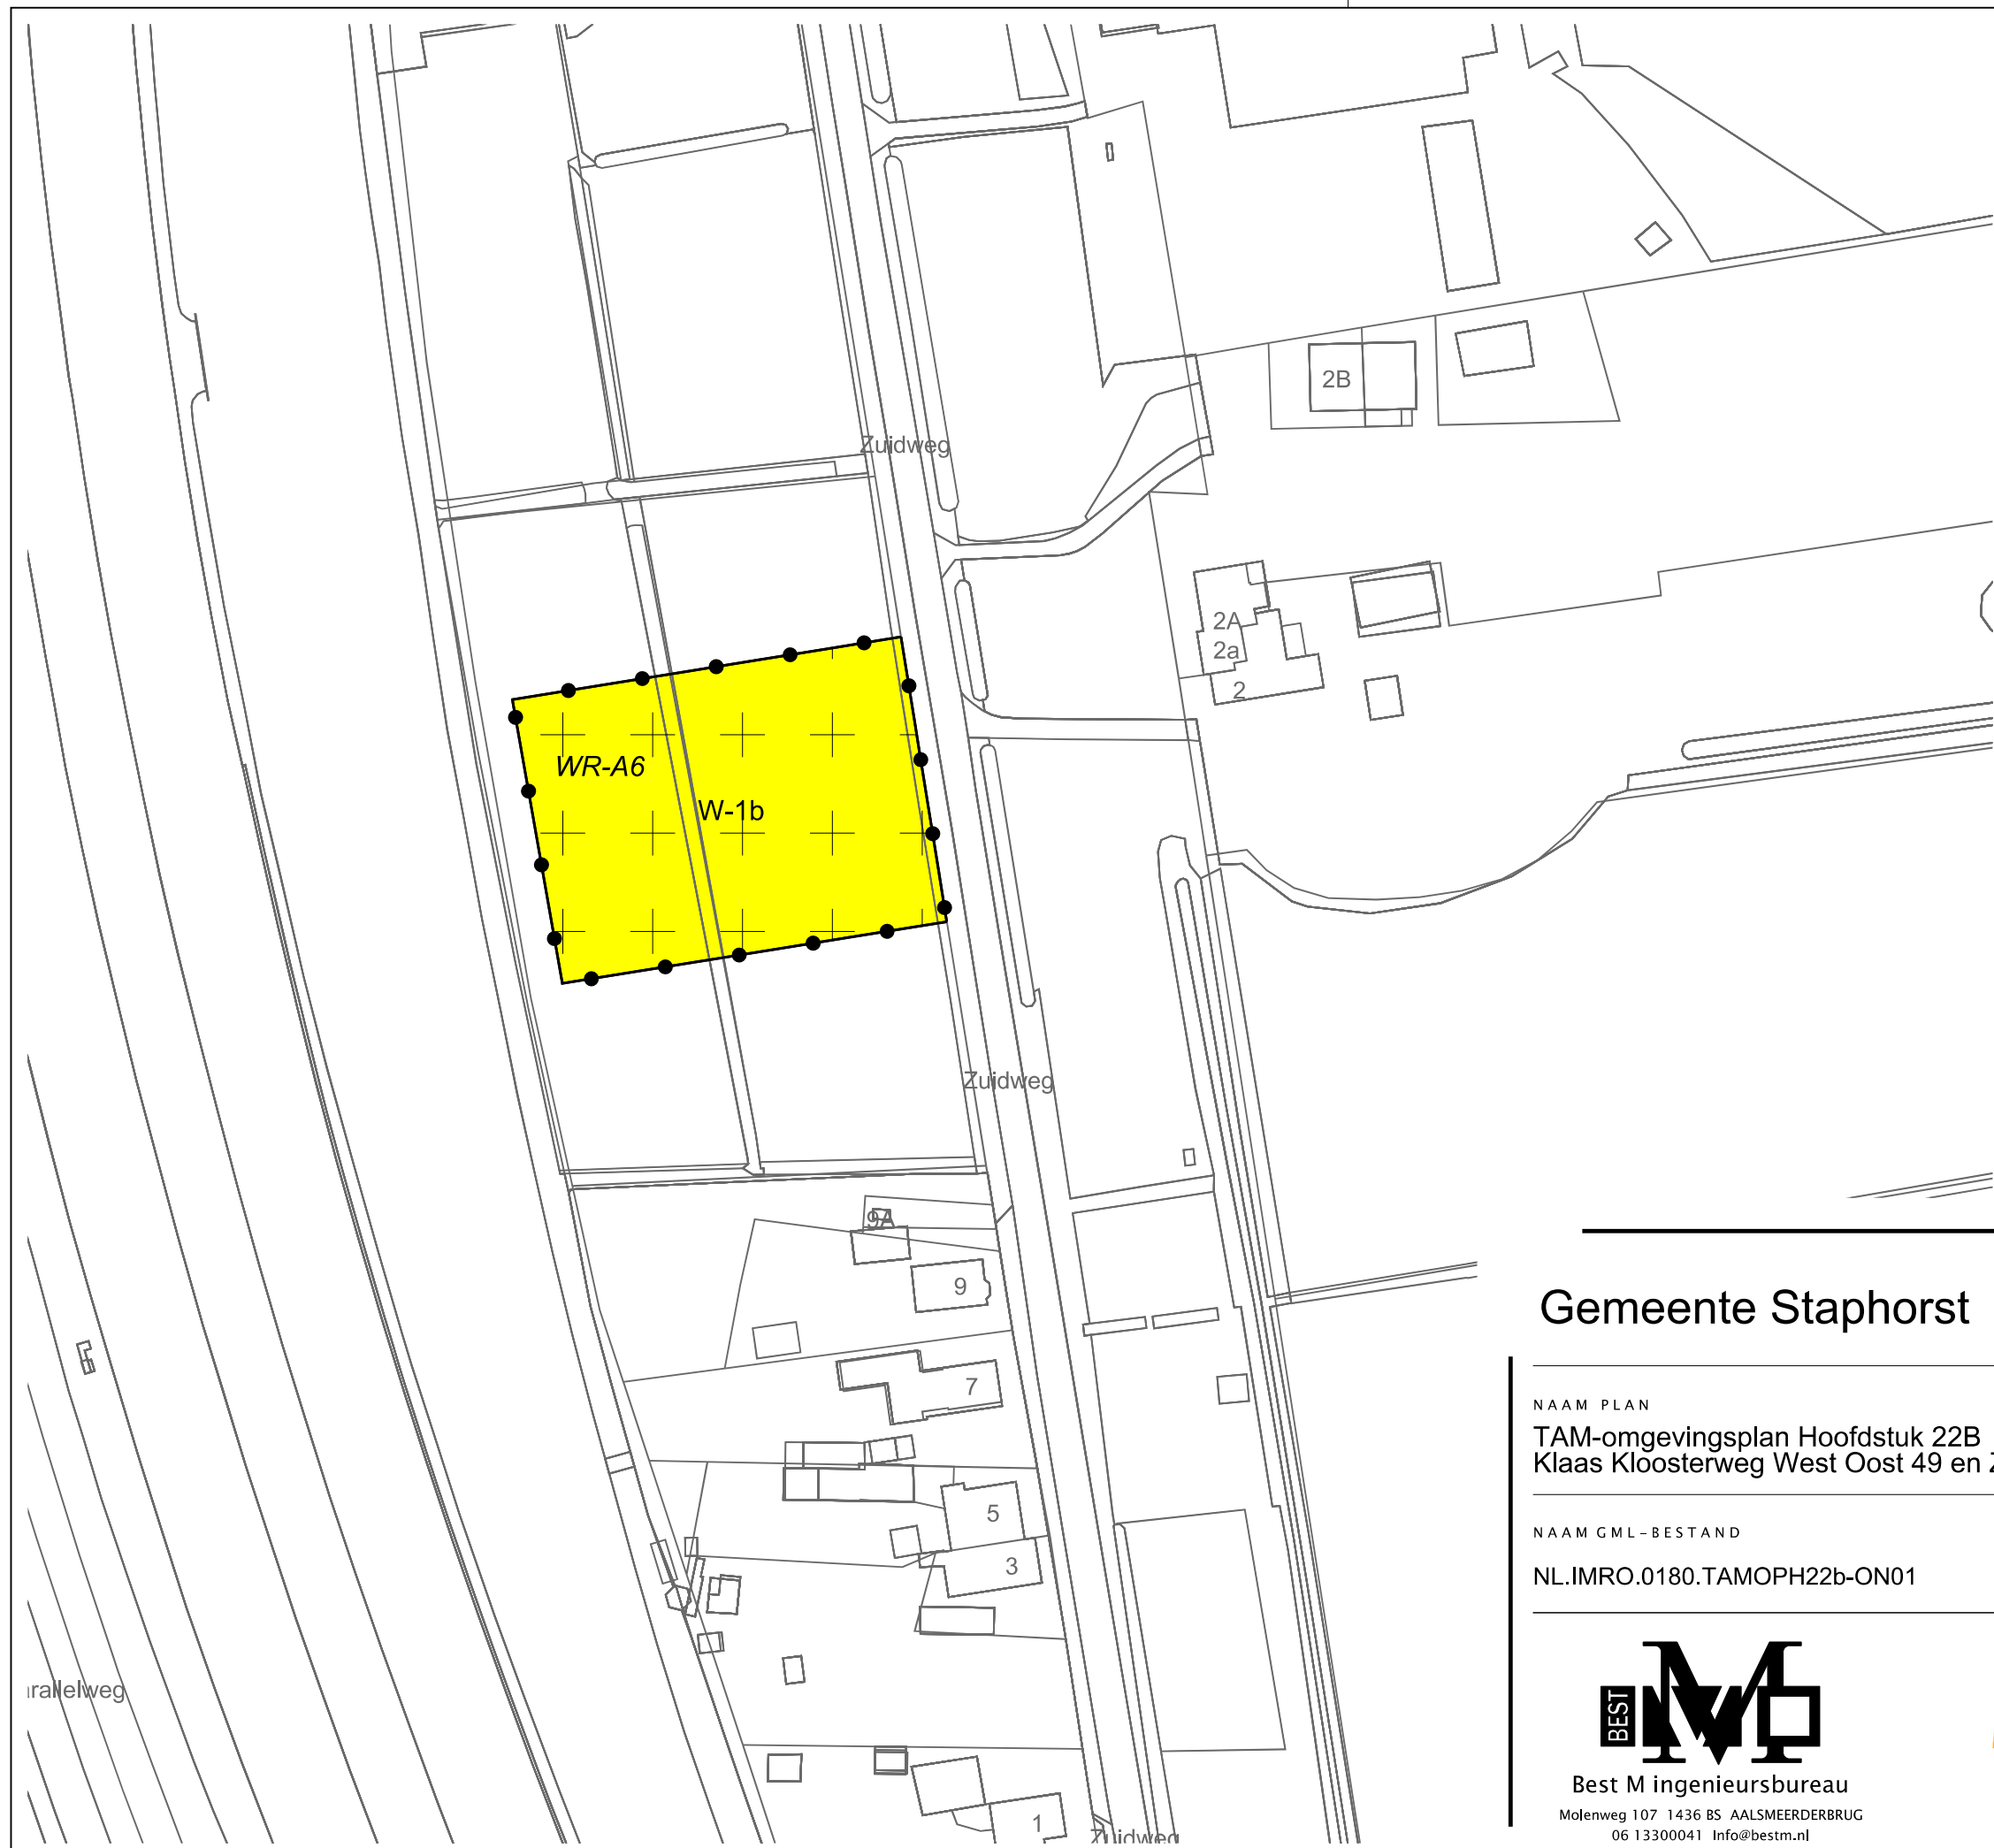

LEGENDA

- Plangebied
- Plangrens
- Functies
- AW-L Agrarisch met waarden - Landschap
 - W-1a Wonen - 1a
 - W-1b Wonen - 1b
- Dubbelbestemmingen
- WR-A6 Waarde - Archeologie 6
- Verklaring
- Ondergrond

Gemeente Staphorst

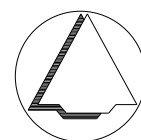

NAAM PLAN
TAM-omgevingsplan Hoofdstuk 22B
Klaas Kloosterweg West Oost 49 en Zuidweg 9a te Staphorst

NAAM GML-BESTAND	DATUM	BLAD VAN BLADEN	FORMAAT
NL.IMRO.0180.TAMOPH22b-ON01	14-11-2024	1 VAN 2	A3



Best M ingenieursbureau
Molenweg 107 1436 BS AALSMEERDERBRUG
06 13300041 Info@bestm.nl



Twentepoort Oost 16A 7609 RG Almelo
0546 454466 www.bjz.nu

TEKENAAR	SCHAAL
MvL	1 :1000