


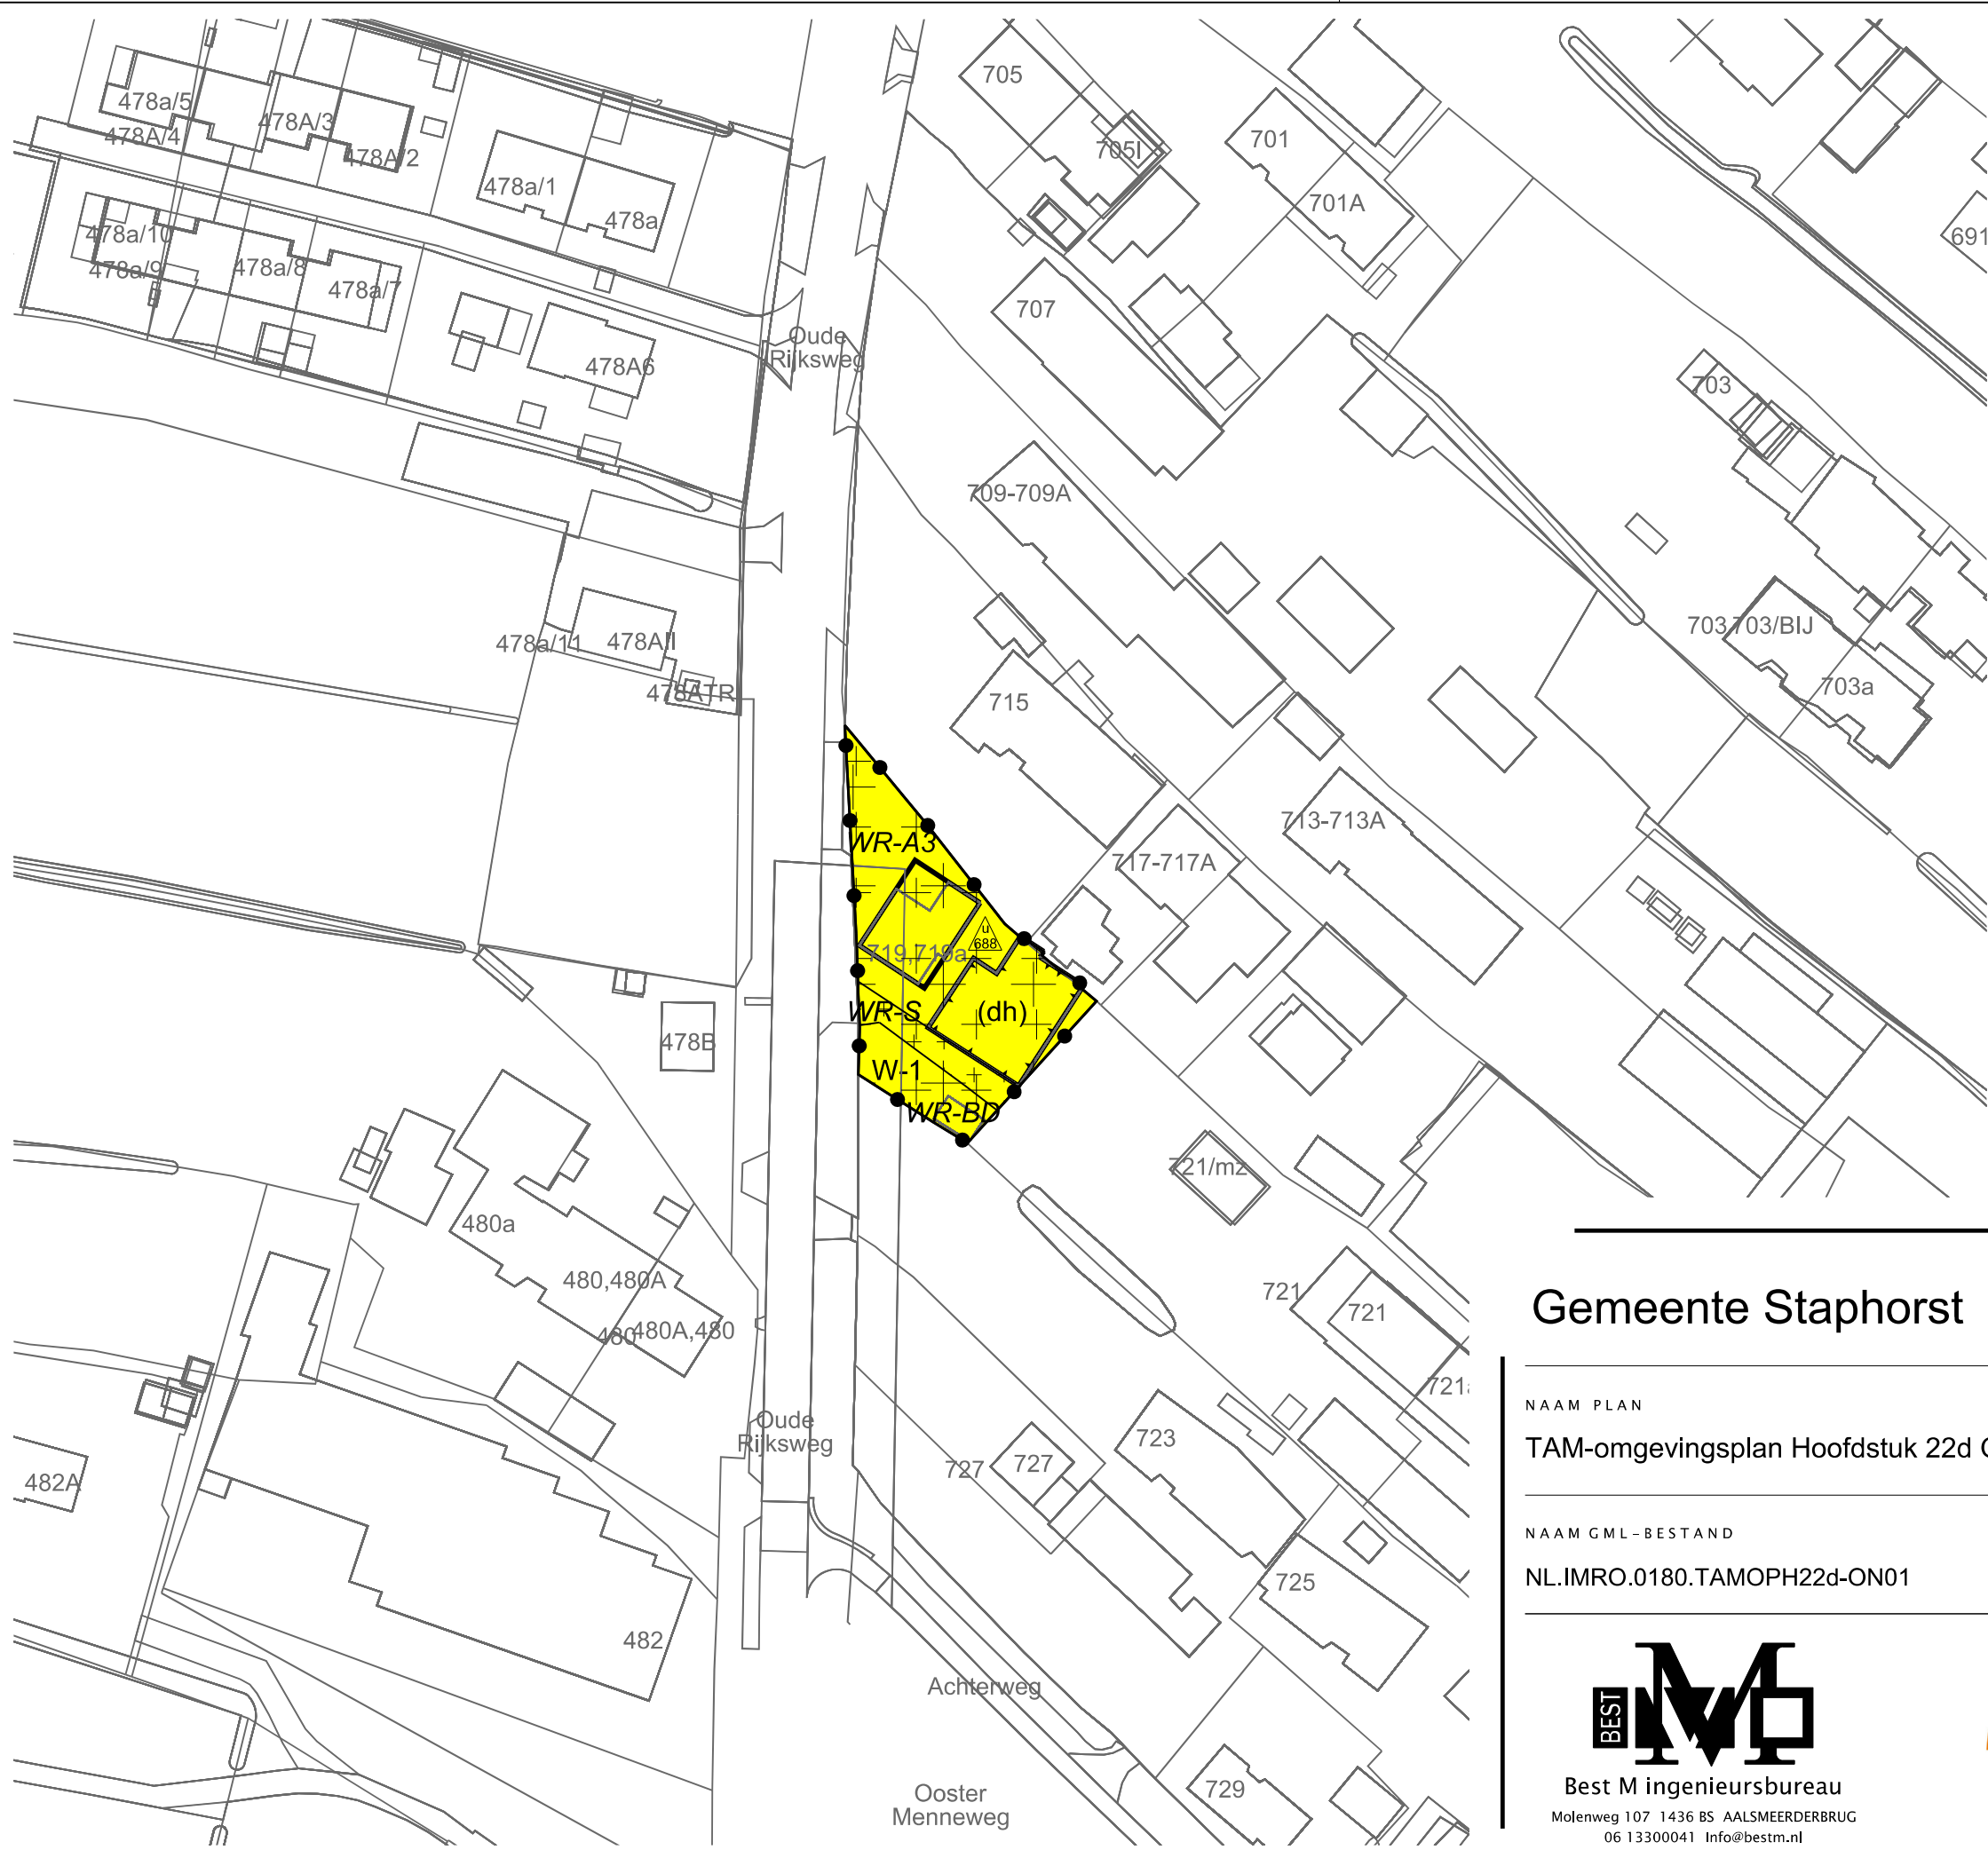

LEGENDA

- Plangebied

Plangrens
- Bestemmingen

Wonen - 1
- Dubbelbestemmingen

Waarde - Archeologie 3
- Waarde - Beschermd dorpsgezicht
- Waarde - Steeg
- Functieaanduidingen

detailhandel
- Bouwvlak

bouwvlak
- Maatvoering

maximum oppervlakte bijgebouwen (m2)
- Verklaring

Ondergrond

Gemeente Staphorst



NAAM PLAN
TAM-omgevingsplan Hoofdstuk 22d Oude Rijksweg 719 te Rouveen

NAAM GML-BESTAND	DATUM	BLAD VAN BLADEN	FORMAAT
NL.IMRO.0180.TAMOPH22d-ON01	24-6-2025	1 VAN 1	A3

Best M ingenieursbureau

Molenweg 107 1436 BS AALSMEERDERBRUG

06 13300041 Info@bestm.nl

ruimtelijke plannen en advies

Twentepoort Oost 16A 7609 RG Almelo

0546 454466 www.biz.nu

TEKENAAR	SCHAAL
MvL	1 :1000