


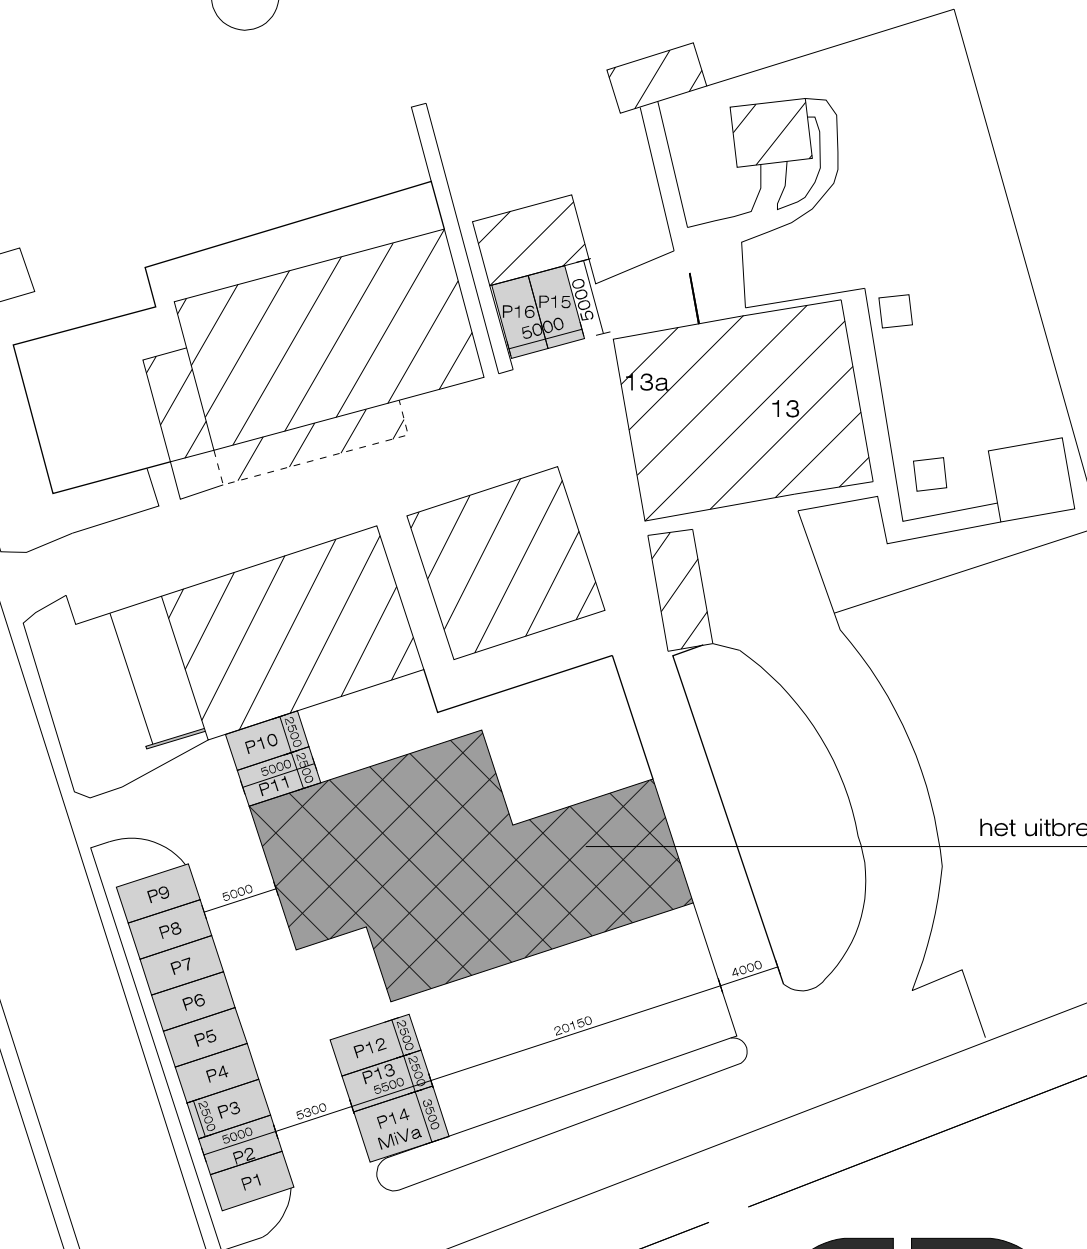

Situatie schaal 1 : 500
Sectie Q no. 1000
GEMEENTE TUBBERGEN

Westermatenweg

Snoeymansweg



het uitbreiden van een woonzorgruimte

100

Erwin Meinders
bouwkundig bureau

Schotboersweg 7
7678VK Geesteren(O.)

tel. 0546 - 631 484
info@erwinmeinders.nl

www.erwinmeinders.nl

Werk : Parkeerplan t.b.v. het uitbreiden van een woonzorgruimte 1:500

Opdrachtgever : Zorgboerderij de Korenschoof Snoeymansweg 13 7668 TH Haarle
mail: brian-anouk@hotmail.com mob Brian: 06-53287819 mob Anouk: 06-13550460

datum : 08 - 05 - '14	gew :	schaal : 1 : 500	get : CR	code : 13-woko1	form. : A3	blad : 1 van 1
-----------------------	-------	------------------	----------	-----------------	------------	----------------