


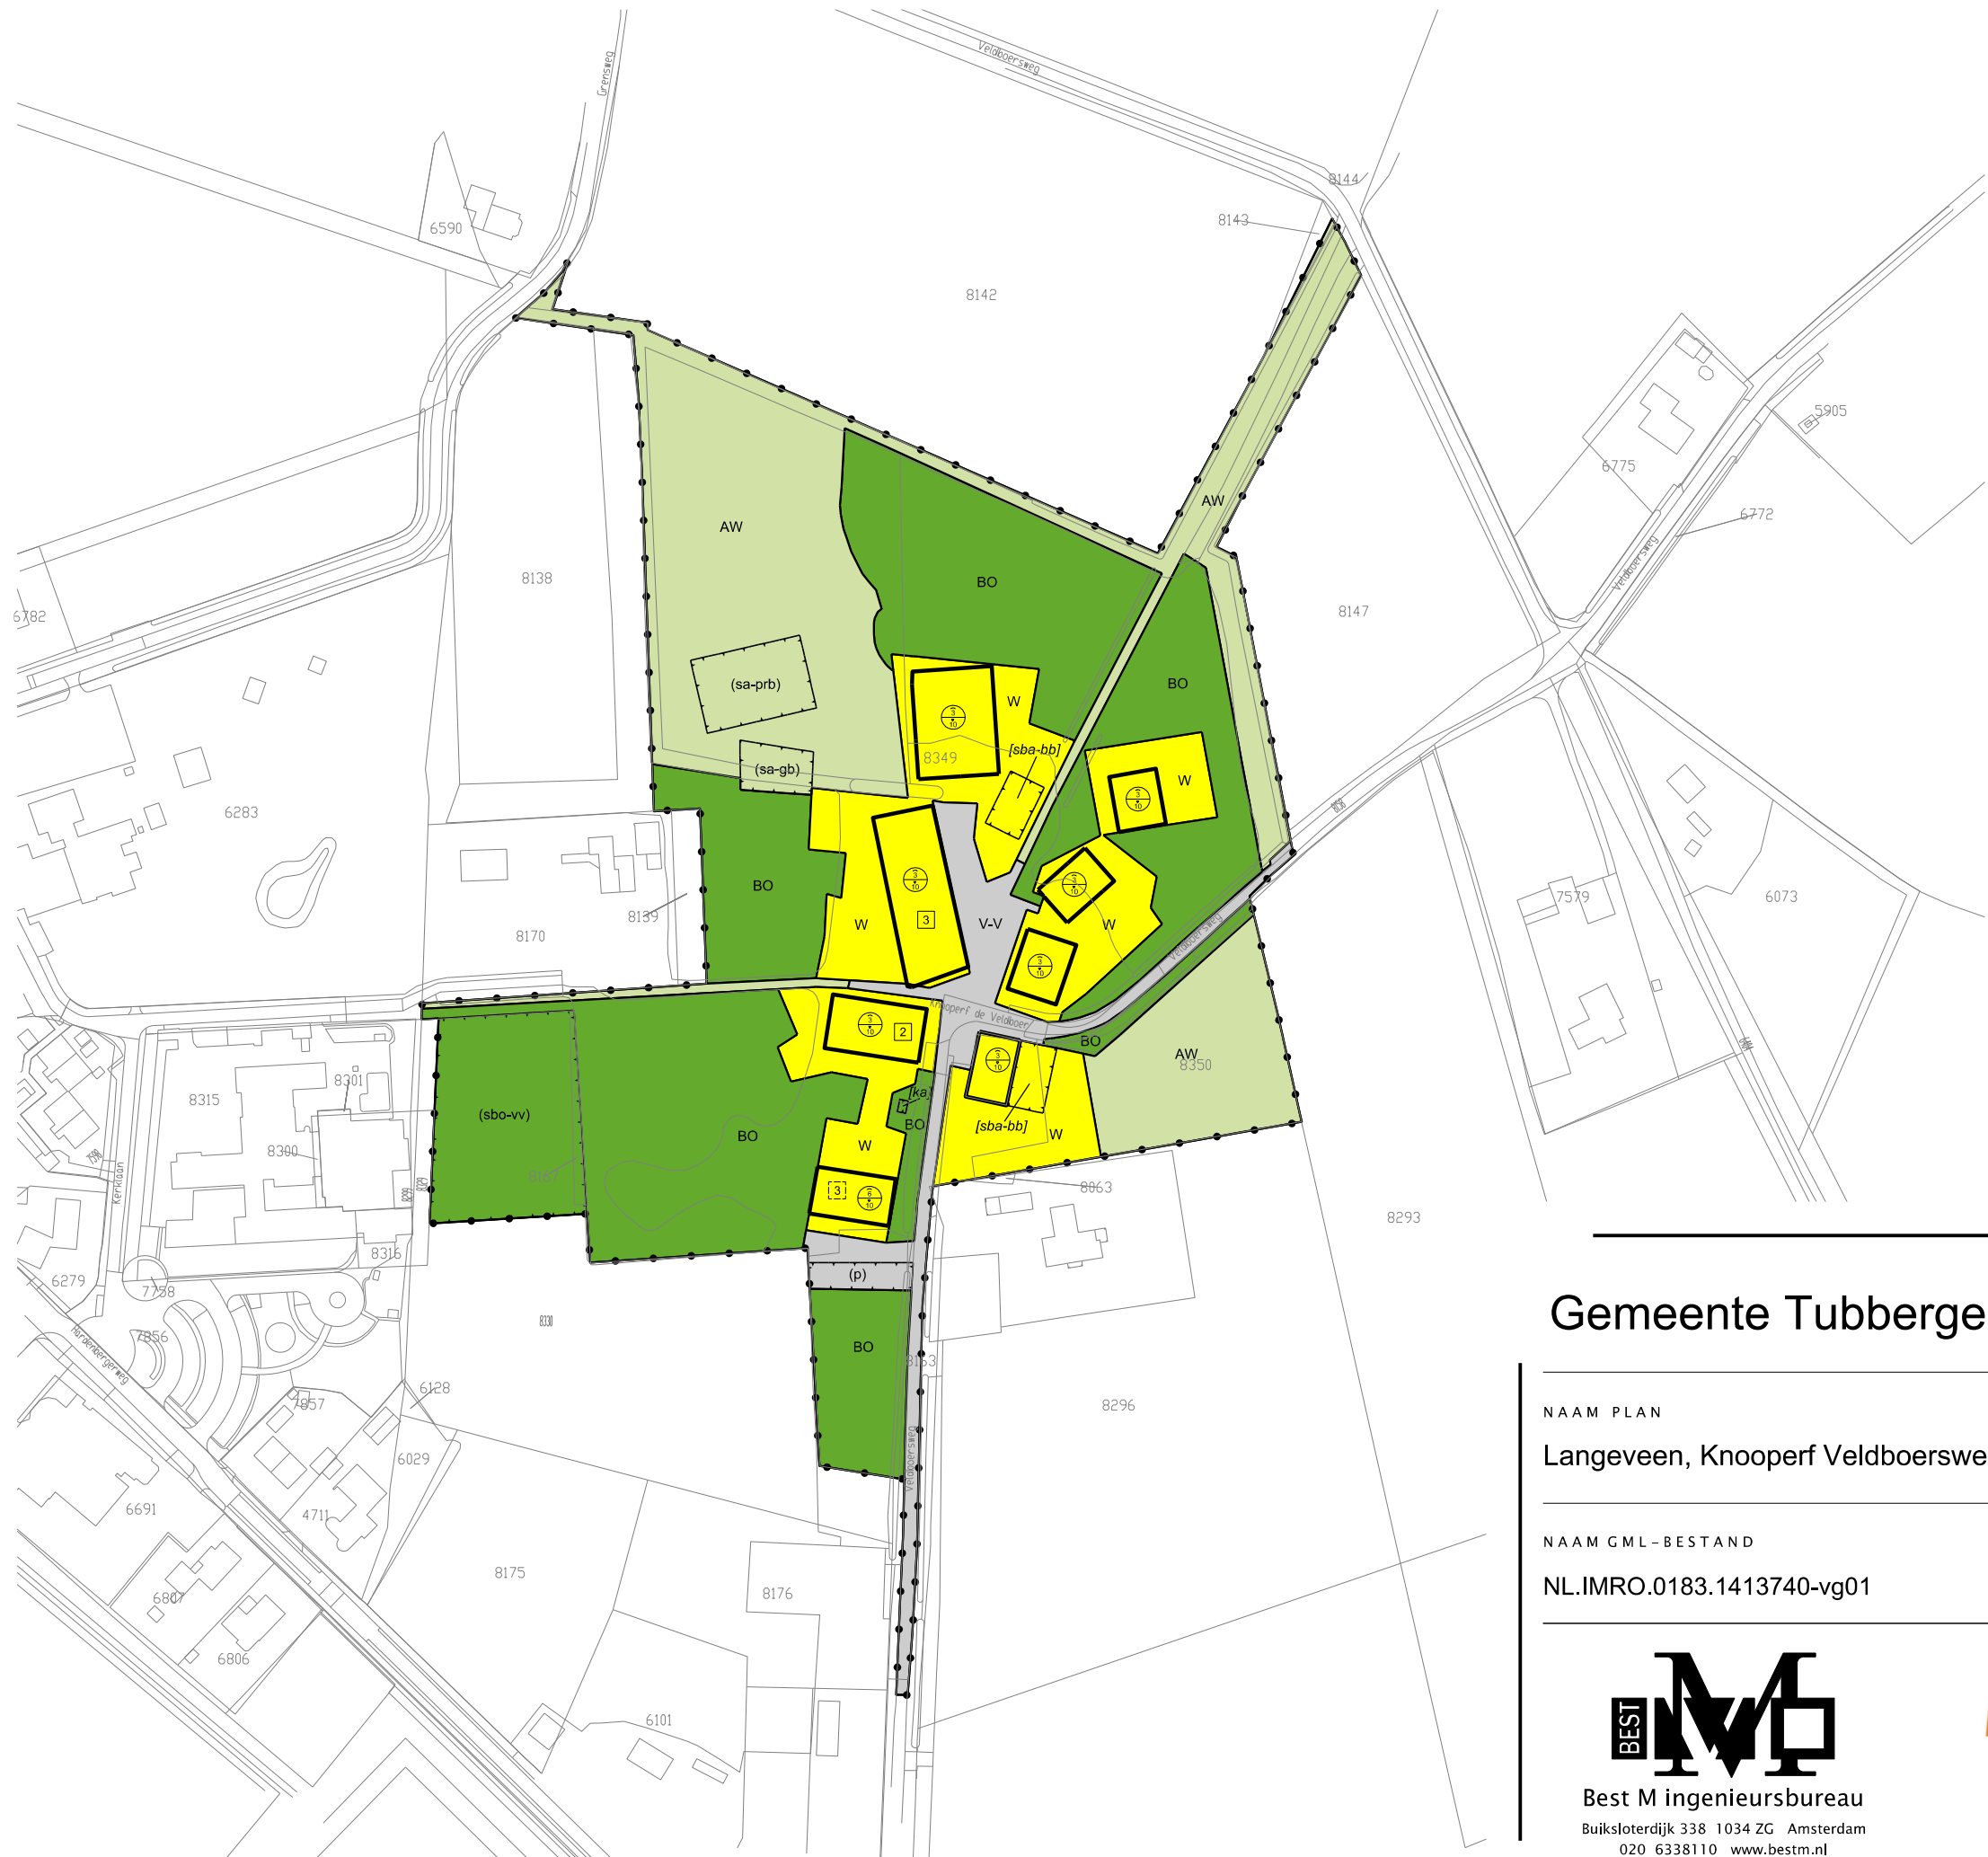

LEGENDA

- Plangebied

Plangrens
- Bestemmingen

AW

BO

V-V

W

Agrarisch met waarden
Bos
Verkeer - Verblijfsgebied
Wonen
- Funcitieaanduidingen

(p)

(sa-gb)

(sa-prb)

(sbo-vv)

parkeerterrein
specifieke vorm van agrarisch - gebouw
specifieke vorm van agrarisch - paardrijbak
specifieke vorm van bos - voorwaardelijke verplichting
- Bouwvlak

bouwvlak
- Bouwaanduidingen

[ka]

[sba-bb]

karakteristiek
specifieke bouwaanduiding - bijbehorende bouwwerken
- Maatvoering

[3]

[2]

3

6

maximum aantal aanen te bouwen wooneenheden
maximum aantal wooneenheden
maxlimum goothoogte (m), maximum bouwhoogte (m)
- Verklaring

Ondergrond

Gemeente Tubbergen



NAAM PLAN
Langeveen, Knooperf Veldboersweg 4 (1e herziening)

NAAM GML-BESTAND	DATUM	BLAD VAN BLADEN	FORMAAT
NL.IMRO.0183.1413740-vg01	12-12-2016	1 VAN 1	A3

BEST

MM

Best M ingenieursbureau
Buiksloterdijk 338 1034 ZG Amsterdam
020 6338110 www.bestm.nl

BJZ.nu

ruimtelijke ordening en projectrealisatie

Bestemmingsplannen
Twentepoort Oost 16A 7609 RG Almelo
0546 454466 www.bjz.nu

TEKENAAR	SCHAAL
MvL	1 :2000