

GROENPLAN

ALBERGEN - WEEMSELERVELD




Doorsnede A



Doorsnede A''

Doorsnede B

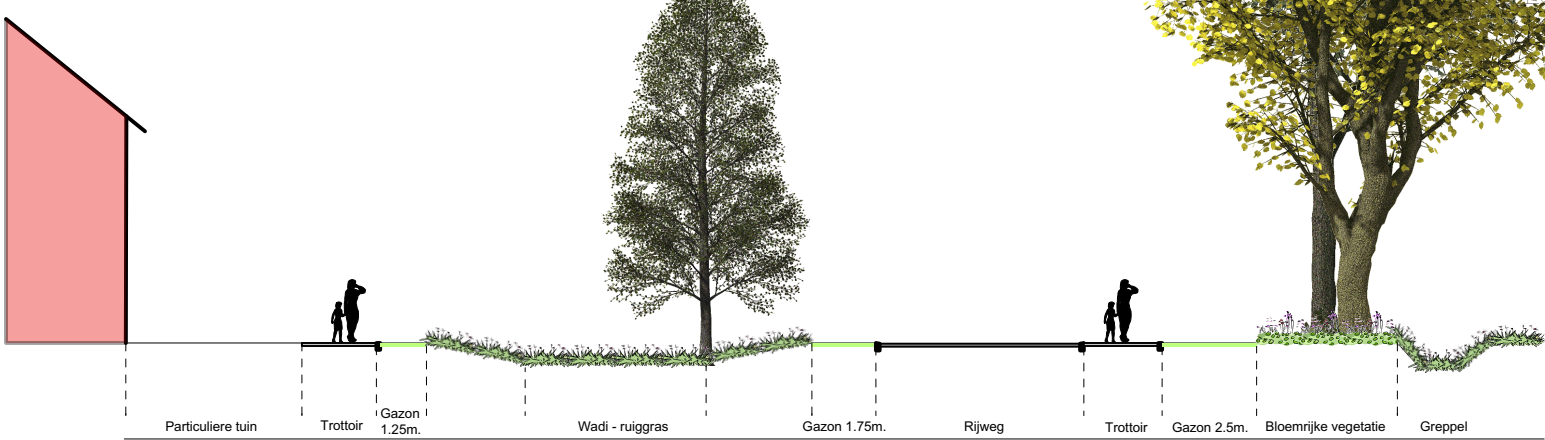

Doorsnede B''

LEGENDA

- 1 Bestaande houtsingel
- 2 Parkeervoorzieningen
- 3 Lage sierheesters
- 4 Solitaire boom, tamme kastanje, laag vertakt
- 5 Bomenrij nieuw, lep 'New Horizon'
- 6 Bomenrij nieuw, lindeboom
- 7 Bomen nieuw, lep 'New Horizon'
- 8 Bomen nieuw, zwarte els 'Laciniata'
- 9 Bomenrij, zwarte els (A), zomerlinde (T) en zomereik (Q)
- 10 Wadi, ruiggras
- 11 Bloemenmengsel Cruydhoeck G1 + A6, incl. rand buitenzijde gazon
- 12 Gazon