


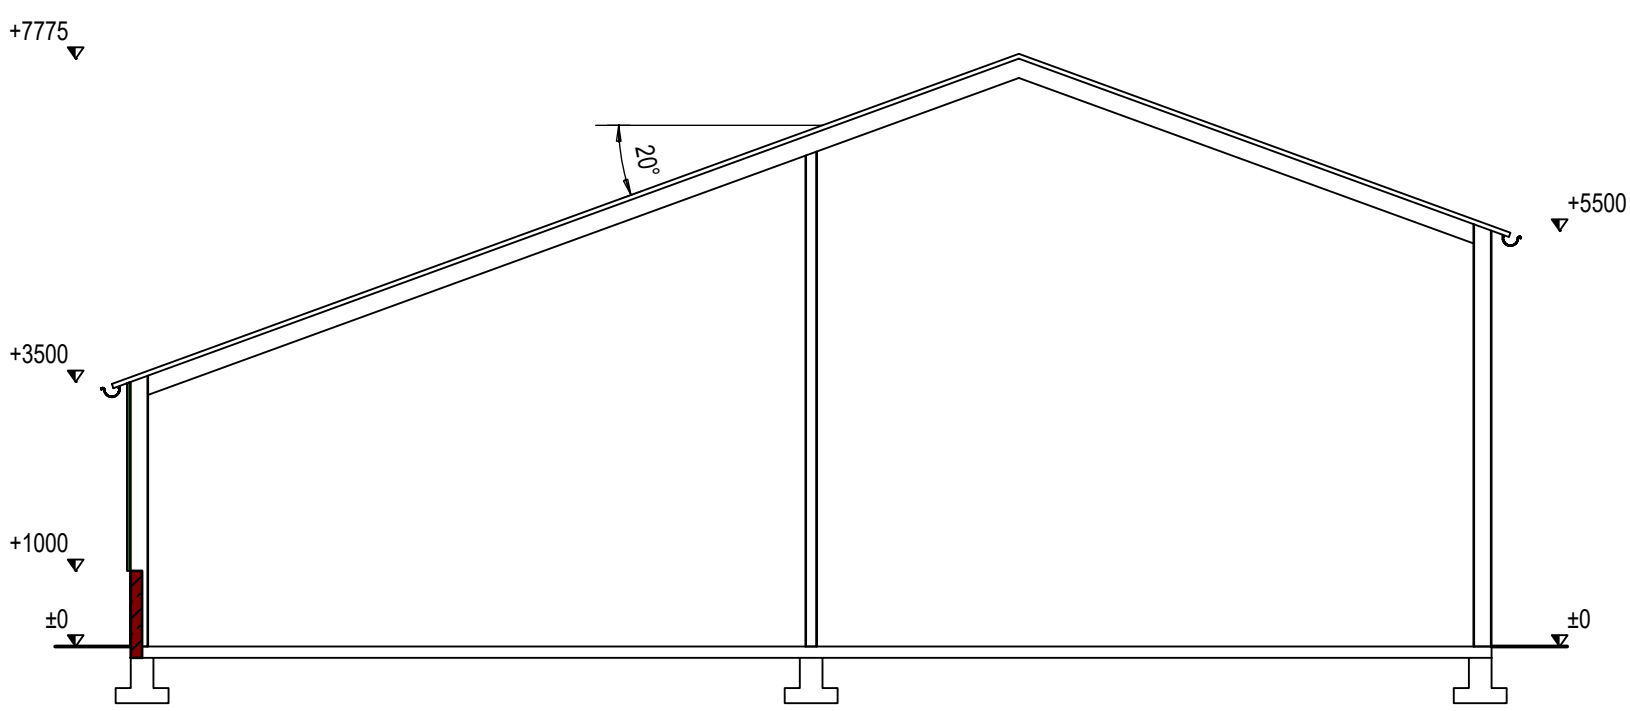


Doorsnede AA




Bestaande situatie




Nieuwe situatie

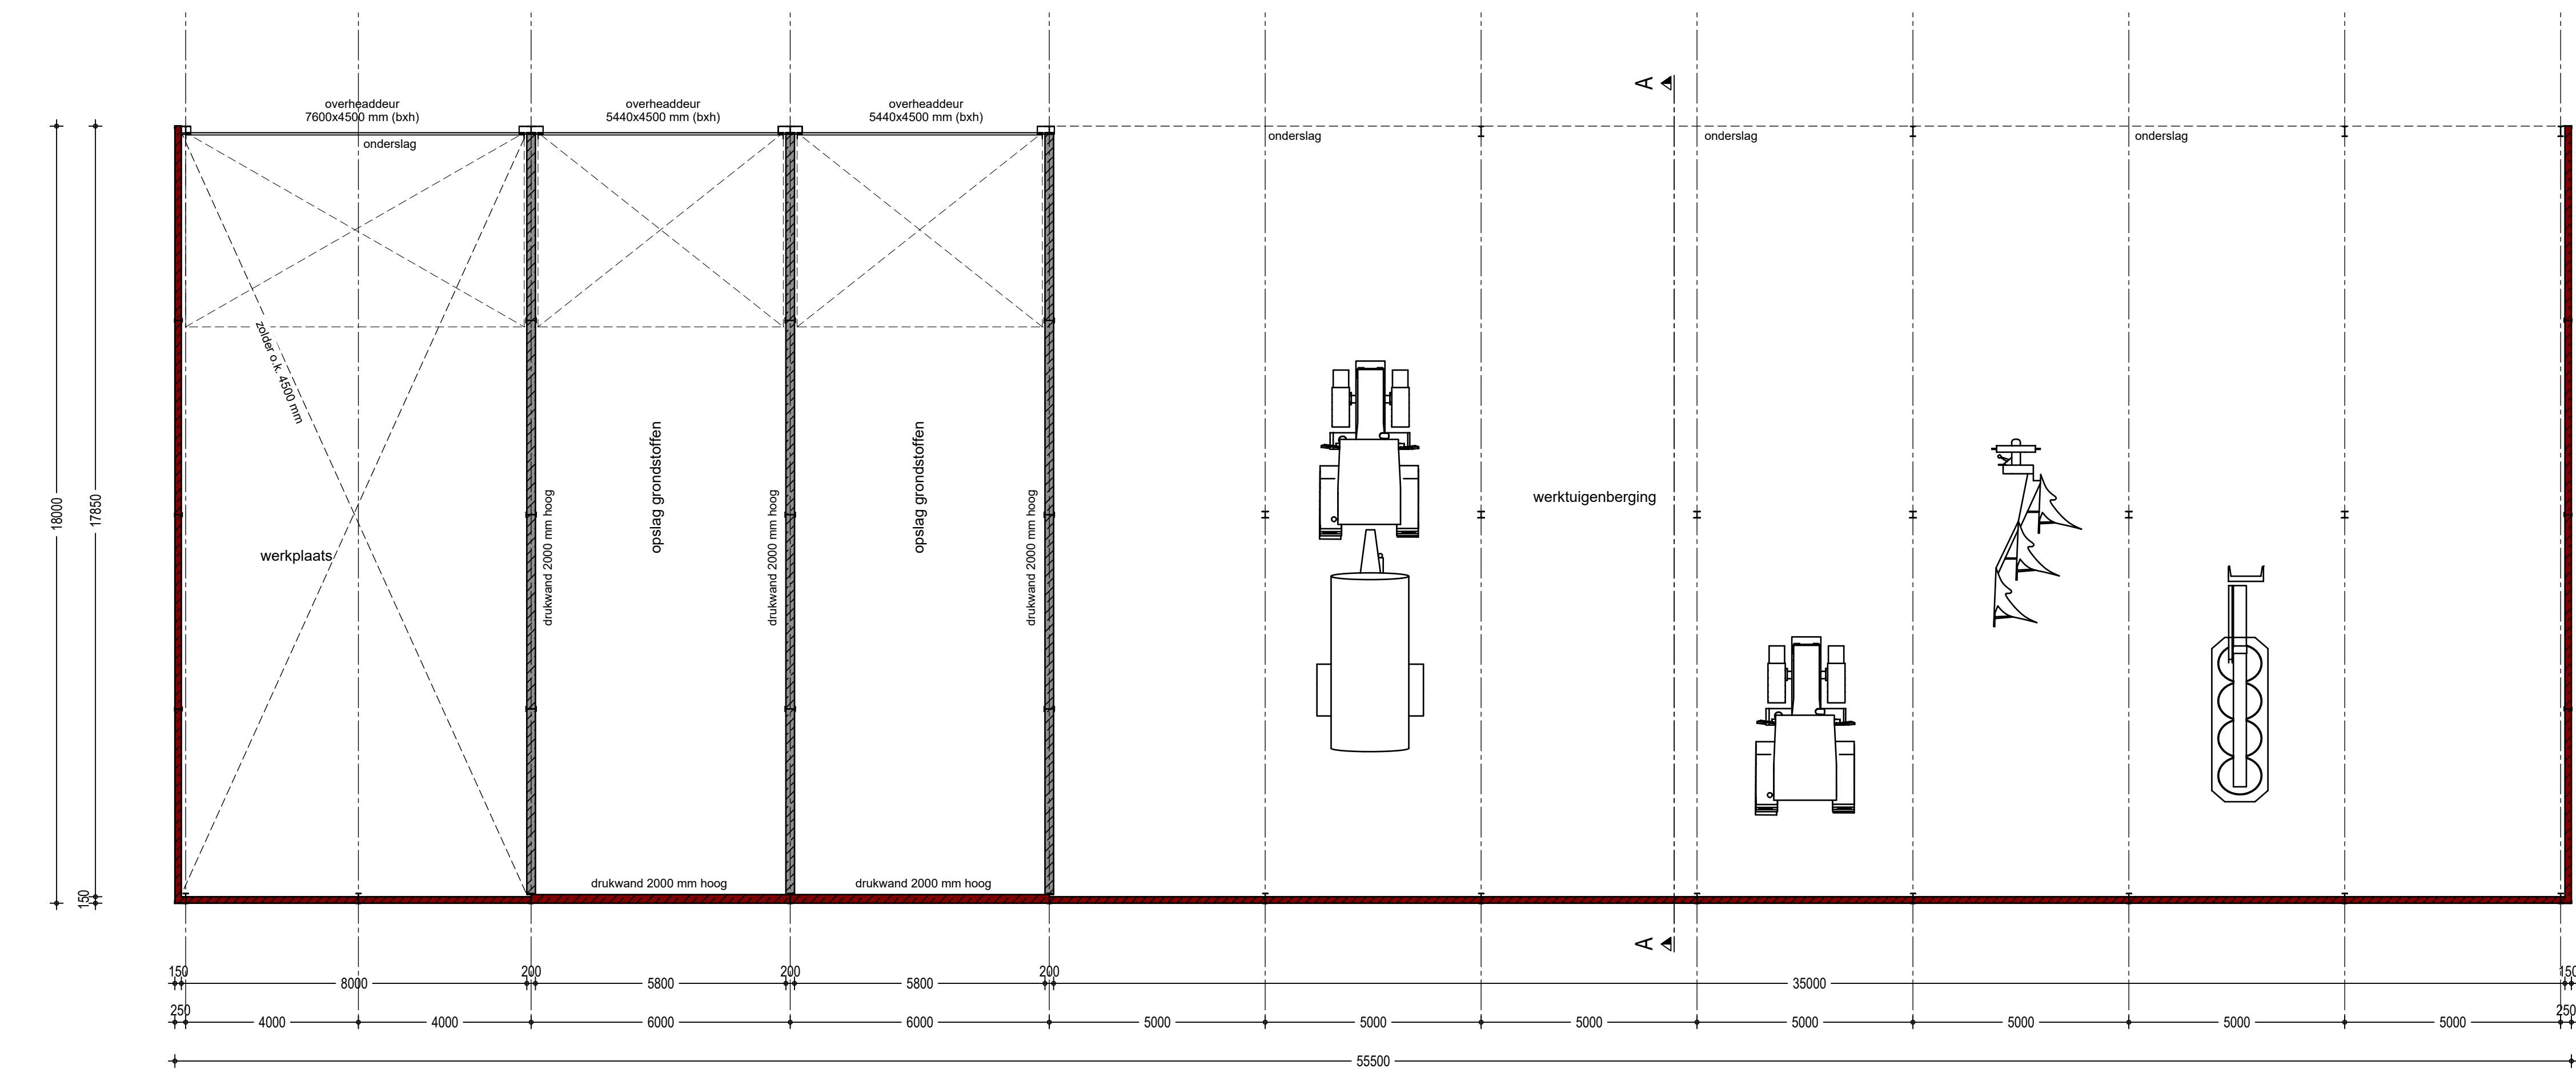

Begane grond

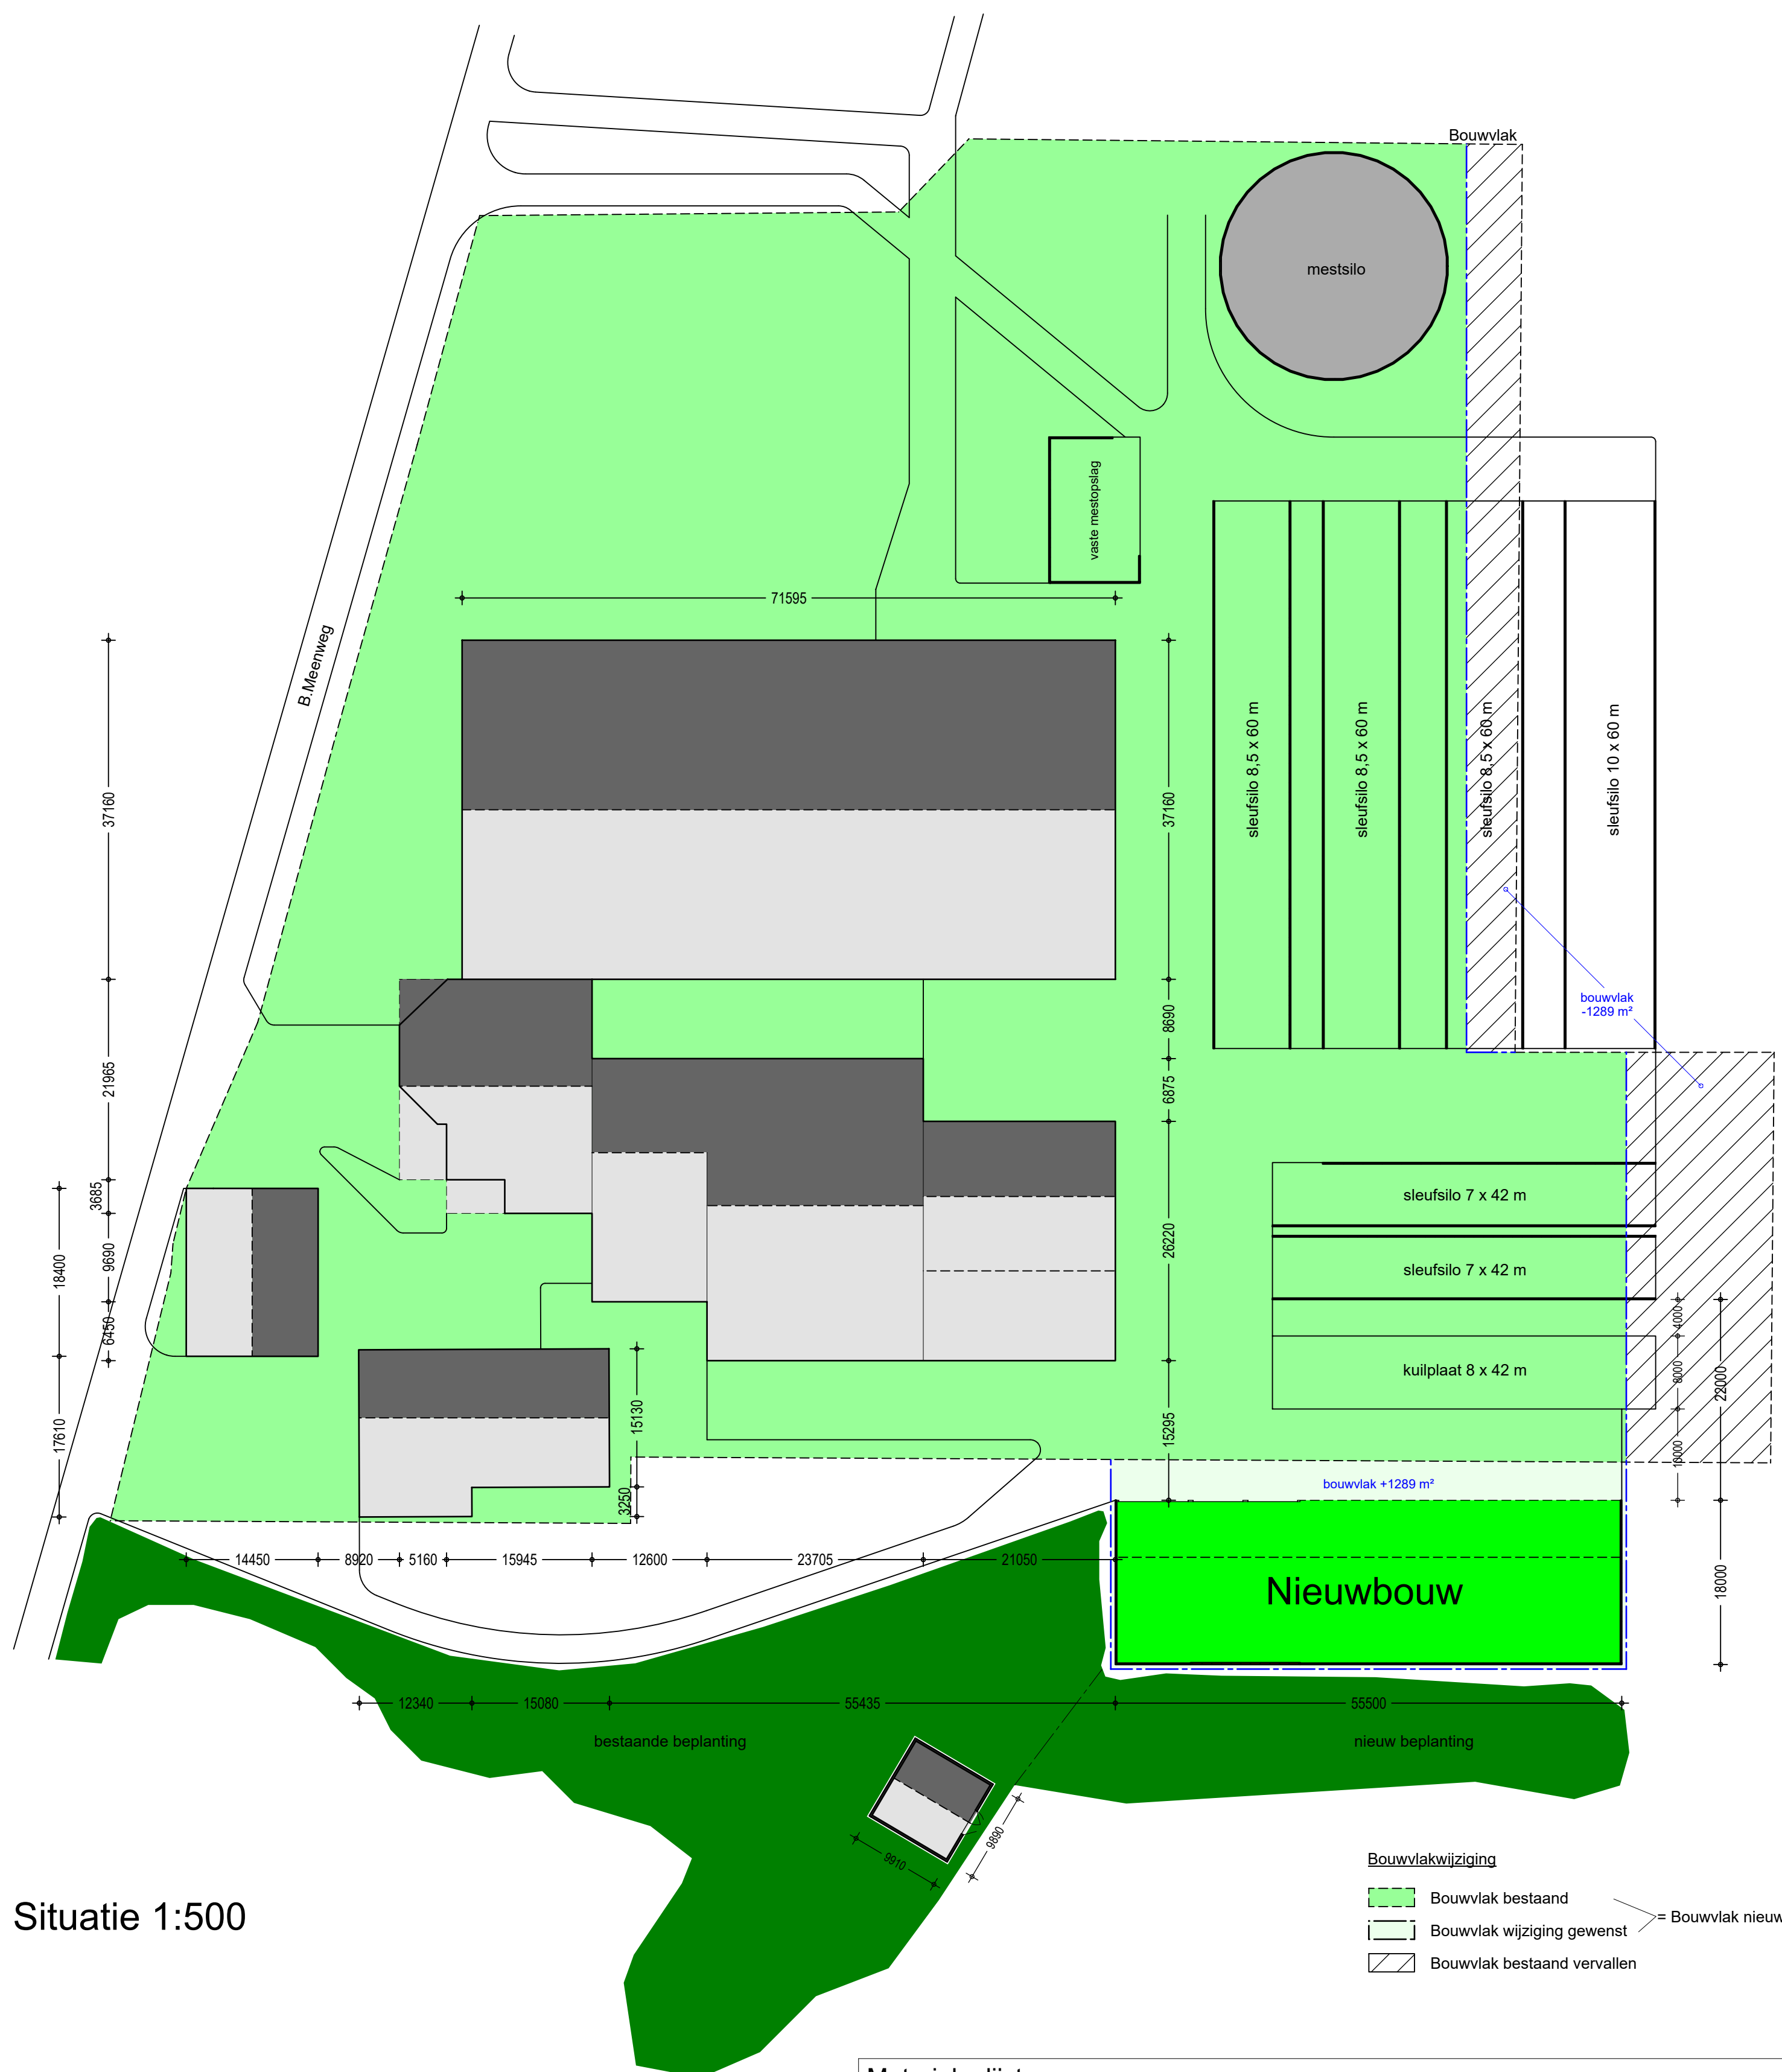

Situatie 1:500

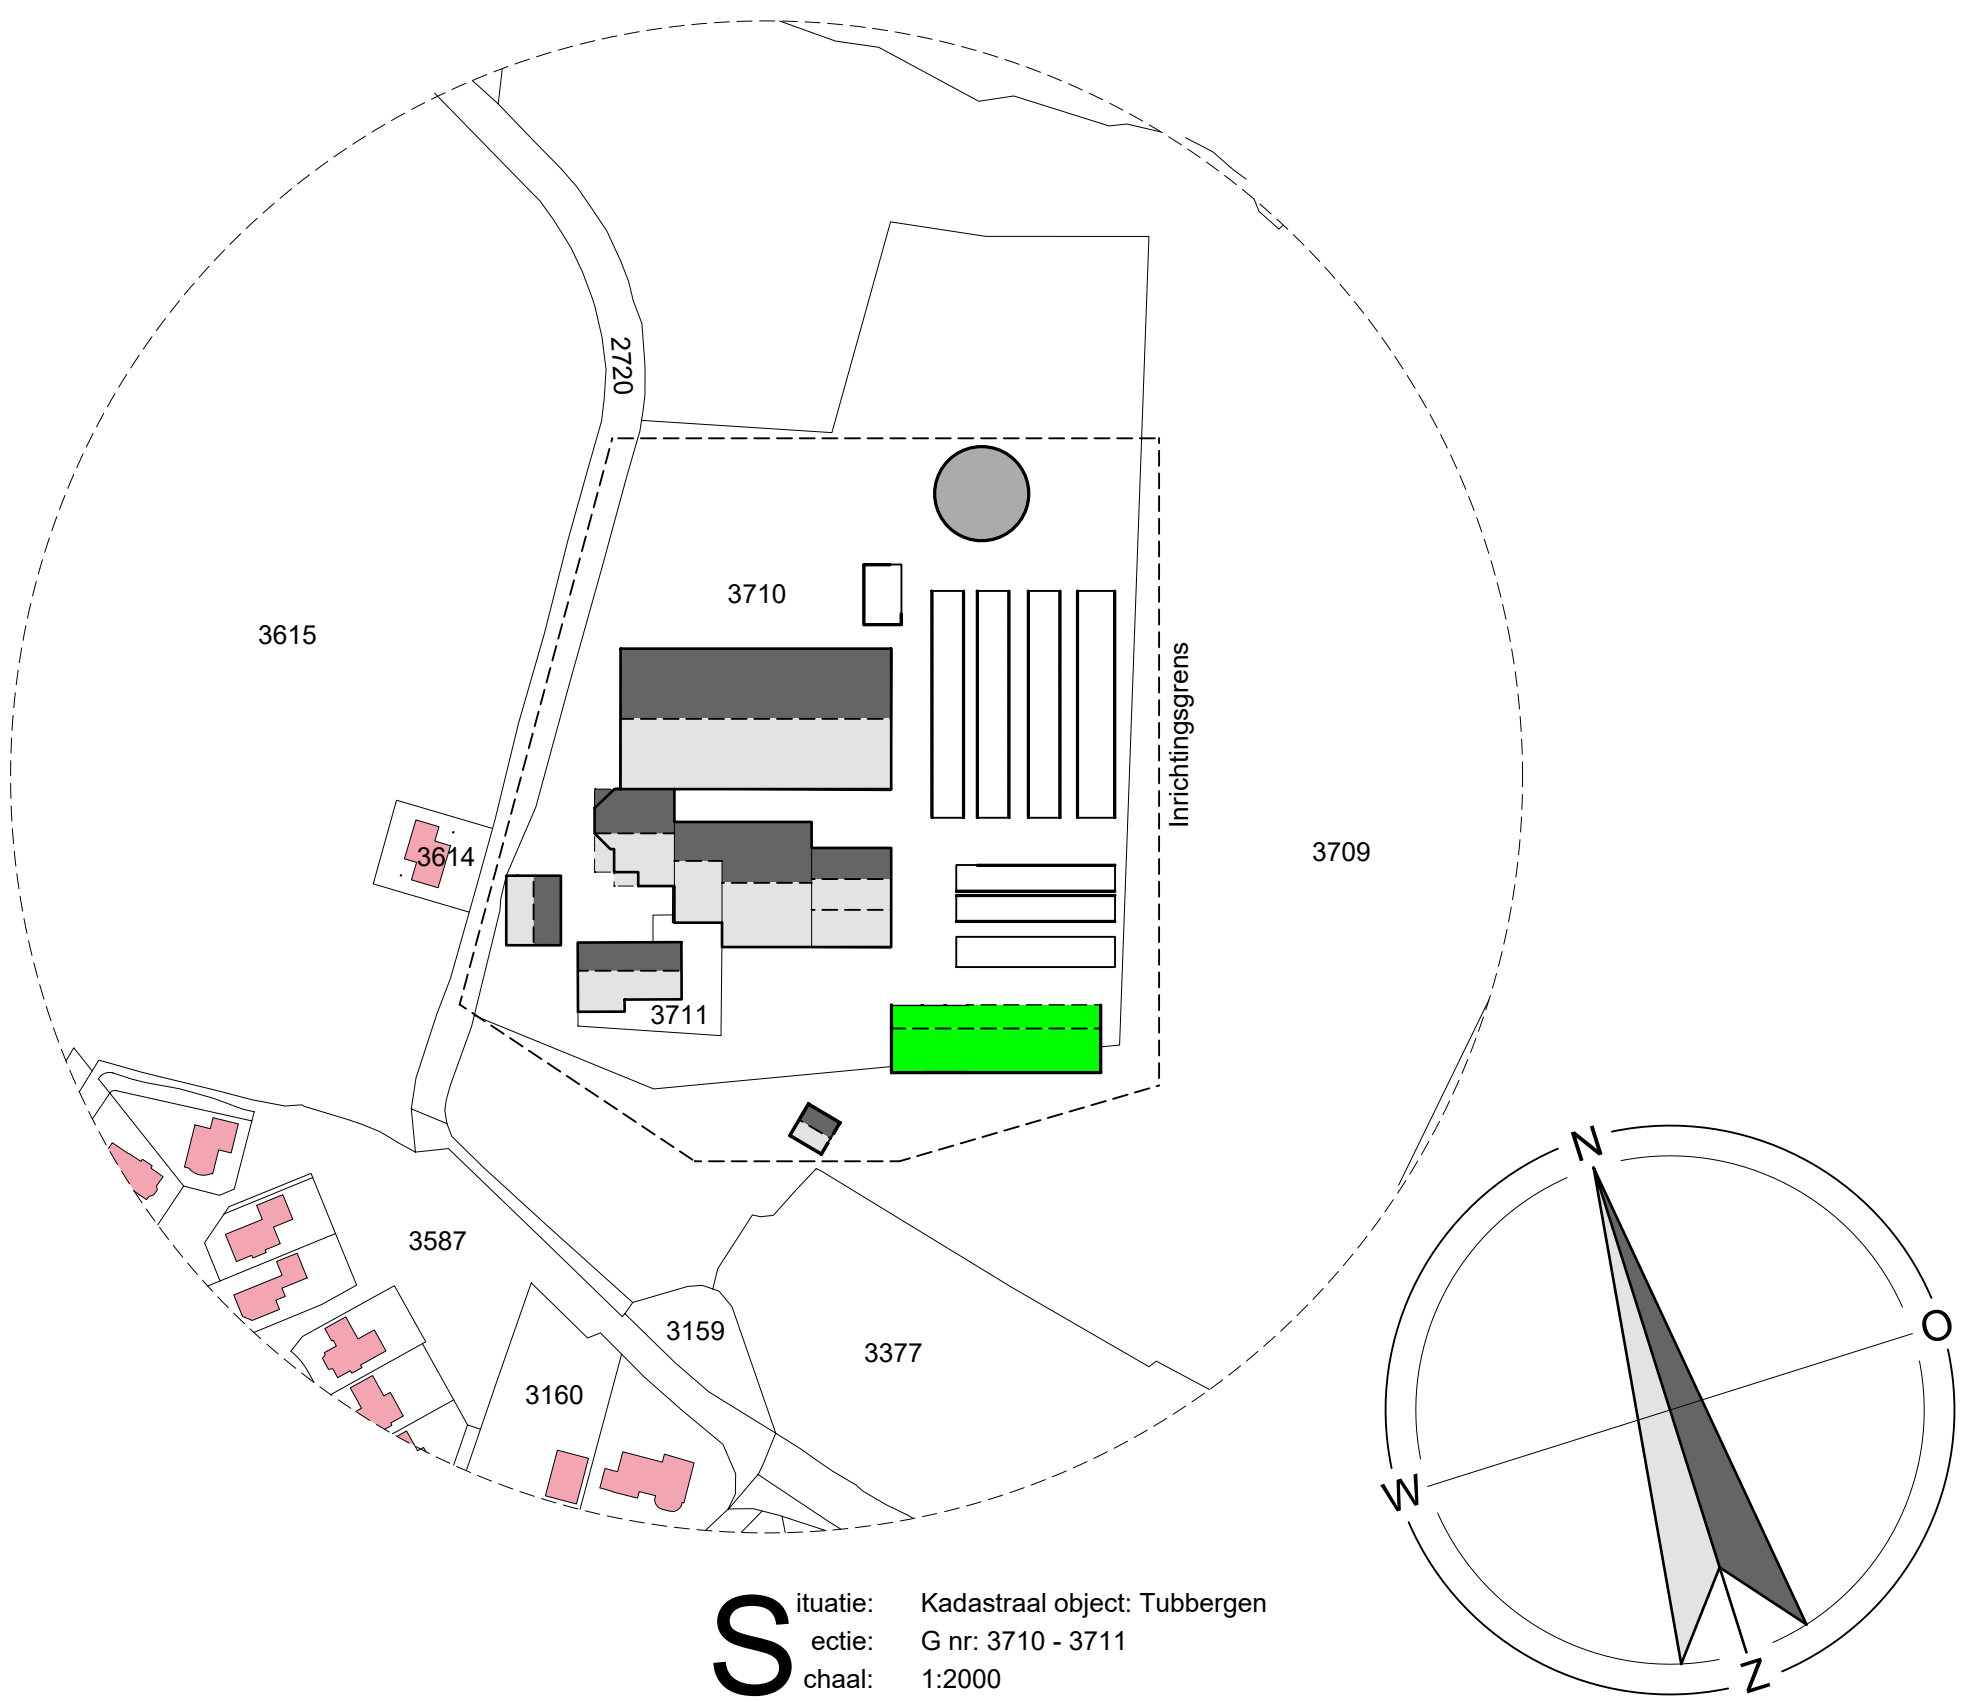

Situatie: Kadastraal object: Tubbergen
ectie: G nr: 3710 - 3711
chaal: 1:2000

Materialenlijst			
onderdeel	materiaal	uitvoering	kleur
Dak	Vezelcement	golfmotief	Donkergrijs
Daklijst	Staal	zetwerk	Gebroken wit
Kopgevels	Betonenlementen	prefab, baksteenmotief	Rood
Zijgevels	Betonenlementen	prefab, baksteenmotief	Rood
Topgevels	Damwand	enkeelvoudige profielplaat	Donker groen
Kozijnen	Hout/ Kunststof		Donker groen
Deuren	Hout/ Damwand		Gebroken wit
			Donker groen

Alle maatvoering in het werk te controleren!

Betreft:		Omgevingsvergunning (activiteit bouw) De nieuwbouw van een werktuigenberging (beganegrond en situatie)	
Opdrachtgever:	Mts. Oude Lansink	Projectnr.:	2022-196
	B. Meenweg 5	Tekeningnr.:	W-101
	7666 NJ Fleringen	Schaal:	1:100
	06 - 15243694	Formaat:	750 x 1050 mm
	mtsoudelansink@hotmail.com	Gestekend:	MH
Locatie:	B. Meenweg 5 7666 NJ Fleringen	Datum:	17-10-2022
		Datum gewijzigd:	25-10-2022
			17-01-2023

Pit bouwadvies
Voslaan 7
7156 MN Beltrum
0544 - 725925
info@pitbouwadvies.nl
www.pitbouwadvies.nl

FarmConsult
Specialist bedrijfsontwikkeling:
Niels ten Voorde
06 - 53542692
niels.tenvoorde@forfarmers.eu