


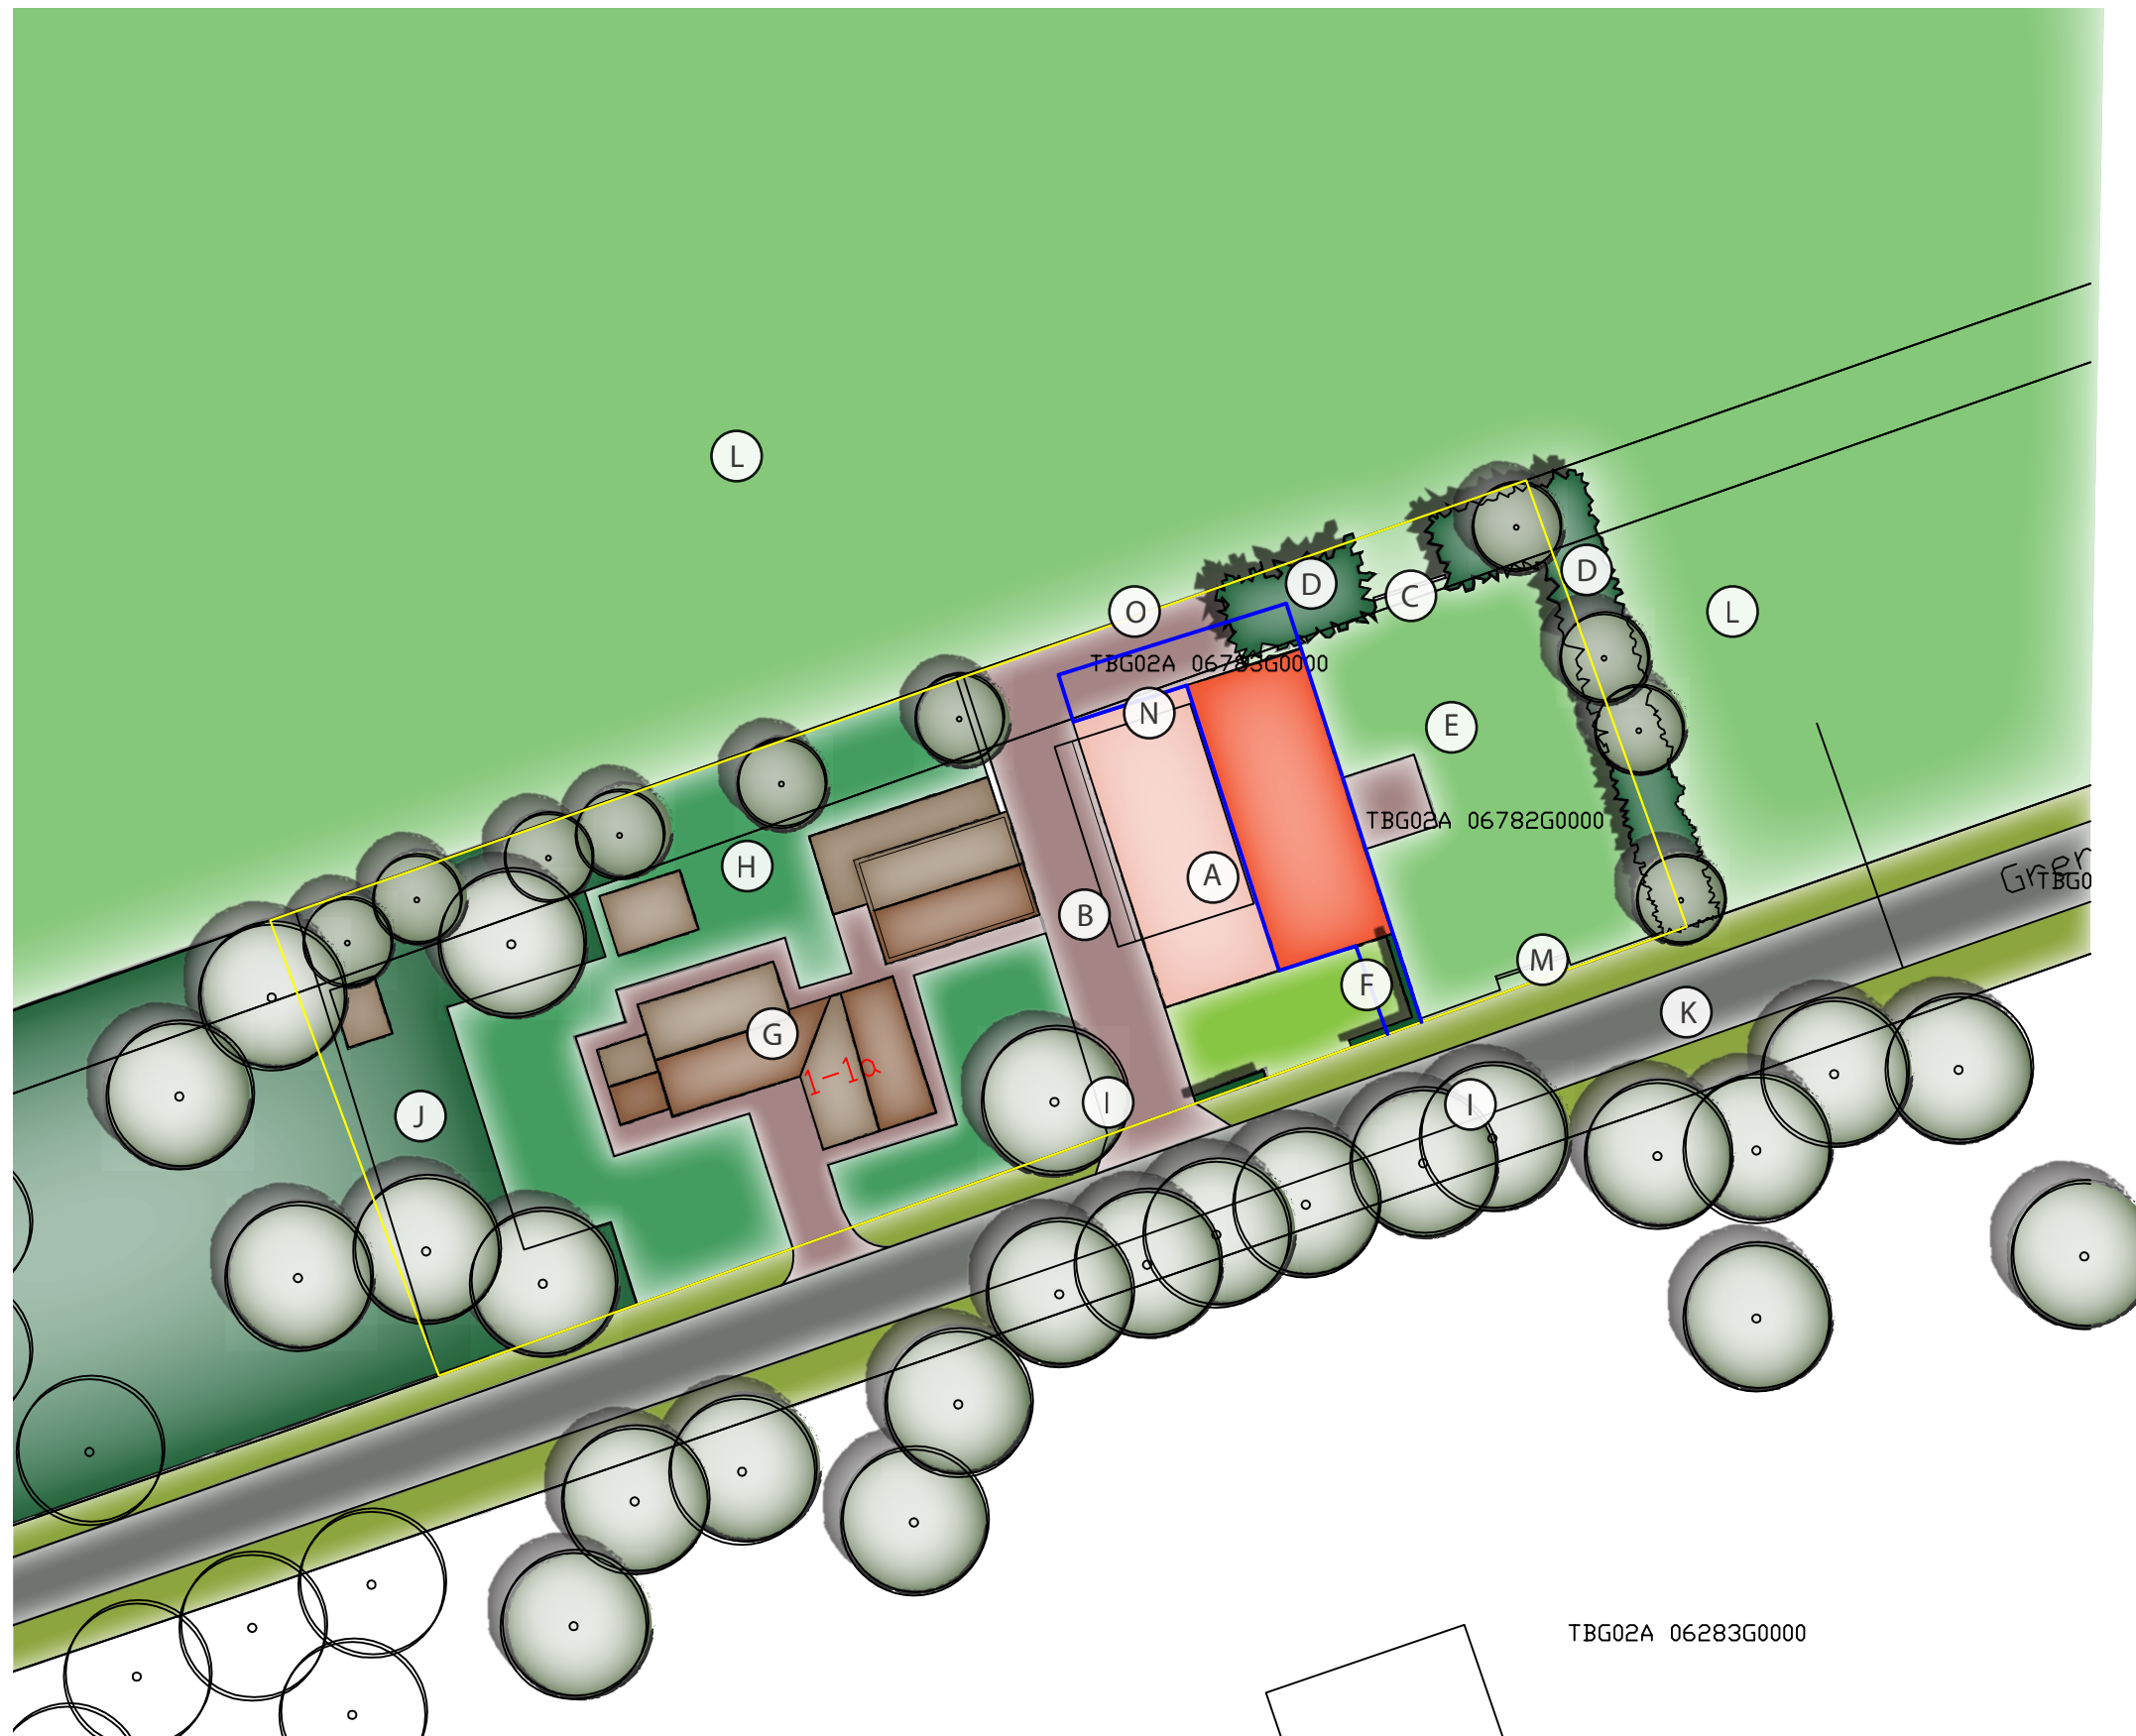

- A: Nieuw te bouwen schuur in het kader van de schuur voor schuur regeling.
- B: Bestaande erfverharding deels aan te passen, deels uit te breiden.
- C: Toegang tot weide met landhek.
- D: Nieuw aan te planten houtsingel. Er worden 5 zomereiken aangeplant met de maat 12-14 (stamomtrek in centimeters) met twee boompalen verdeeld over de lengte. Er wordt een 3 rijige onderbeplanting aangebracht met de maat 80-100 (hoogte in centimeters). Totaal 125 stuks bestaande uit hazelaar, Gelderse roos, meidoorn en kardinaalsmuts.
- E: Weide.
- F: Gras met aan te brengen beukenhaag. Totale lengte bedraagt 17 meter met 4 stuks per strekkende meter in de maat 80-100 (hoogte in centimeters).
- G: Bestaande bebouwing.
- H: Tuin.
- I: Bestaande bomen (ook eigendom derden).
- J: Bestaand bos.
- K: Grensweg.
- L: Grond in agrarisch gebruik.
- M: Toegang tot de weide.
- N: Te kappen (bestaande) houtopstand. Samenstelling voornamelijk naaldhout. Herplant meer oostelijk door aanplant van inheems materiaal. De nieuwe aanplant komt op de rand van de bestemming "wonen".
- O: Bouwblok (indicatief).



- A: Te slopen schuren in het kader van de schuur voor schuur regeling.
- B: Aan te leggen beukenhaag. Totale lengte 33 meter met 4 *Fagus sylvatica* (80-100, hoogte in centimeters) per strekkende meter.
- C: Uit te breiden erfverharding (onverhard).
- D: Bestaande parkeervoorziening (bestaand).
- E: Bestaande, deels aan te passen erfverharding.
- F: Gras .
- G: Aan te planten hoogstamfruitbomen met de maat 8-10 (stamomtrek in centimeters) voorzien van twee boompalen.
- H: Bestaande, deels uit te breiden groenstructuur. Er worden 25 stuks bosplantsoen (hazelaar) aangeplant.
- I: Reeds bestaande groenstructuur.
- J: Aan te planten groenstructuur met betrekking KGO plan recreatiewoningen. Niet van toepassing op dit plan.
- K: Bestaande, te behouden bebouwing.
- L: Reeds aangelegde groenstructuur rondom erf.
- M: Grond in agrarisch gebruik.
- N: Aan te leggen karrespoor met betrekking tot KGO plan recreatiewoningen. Niet van toepassing op dit plan.
- O: Meijersweg.

TBG02K 06739G0000