



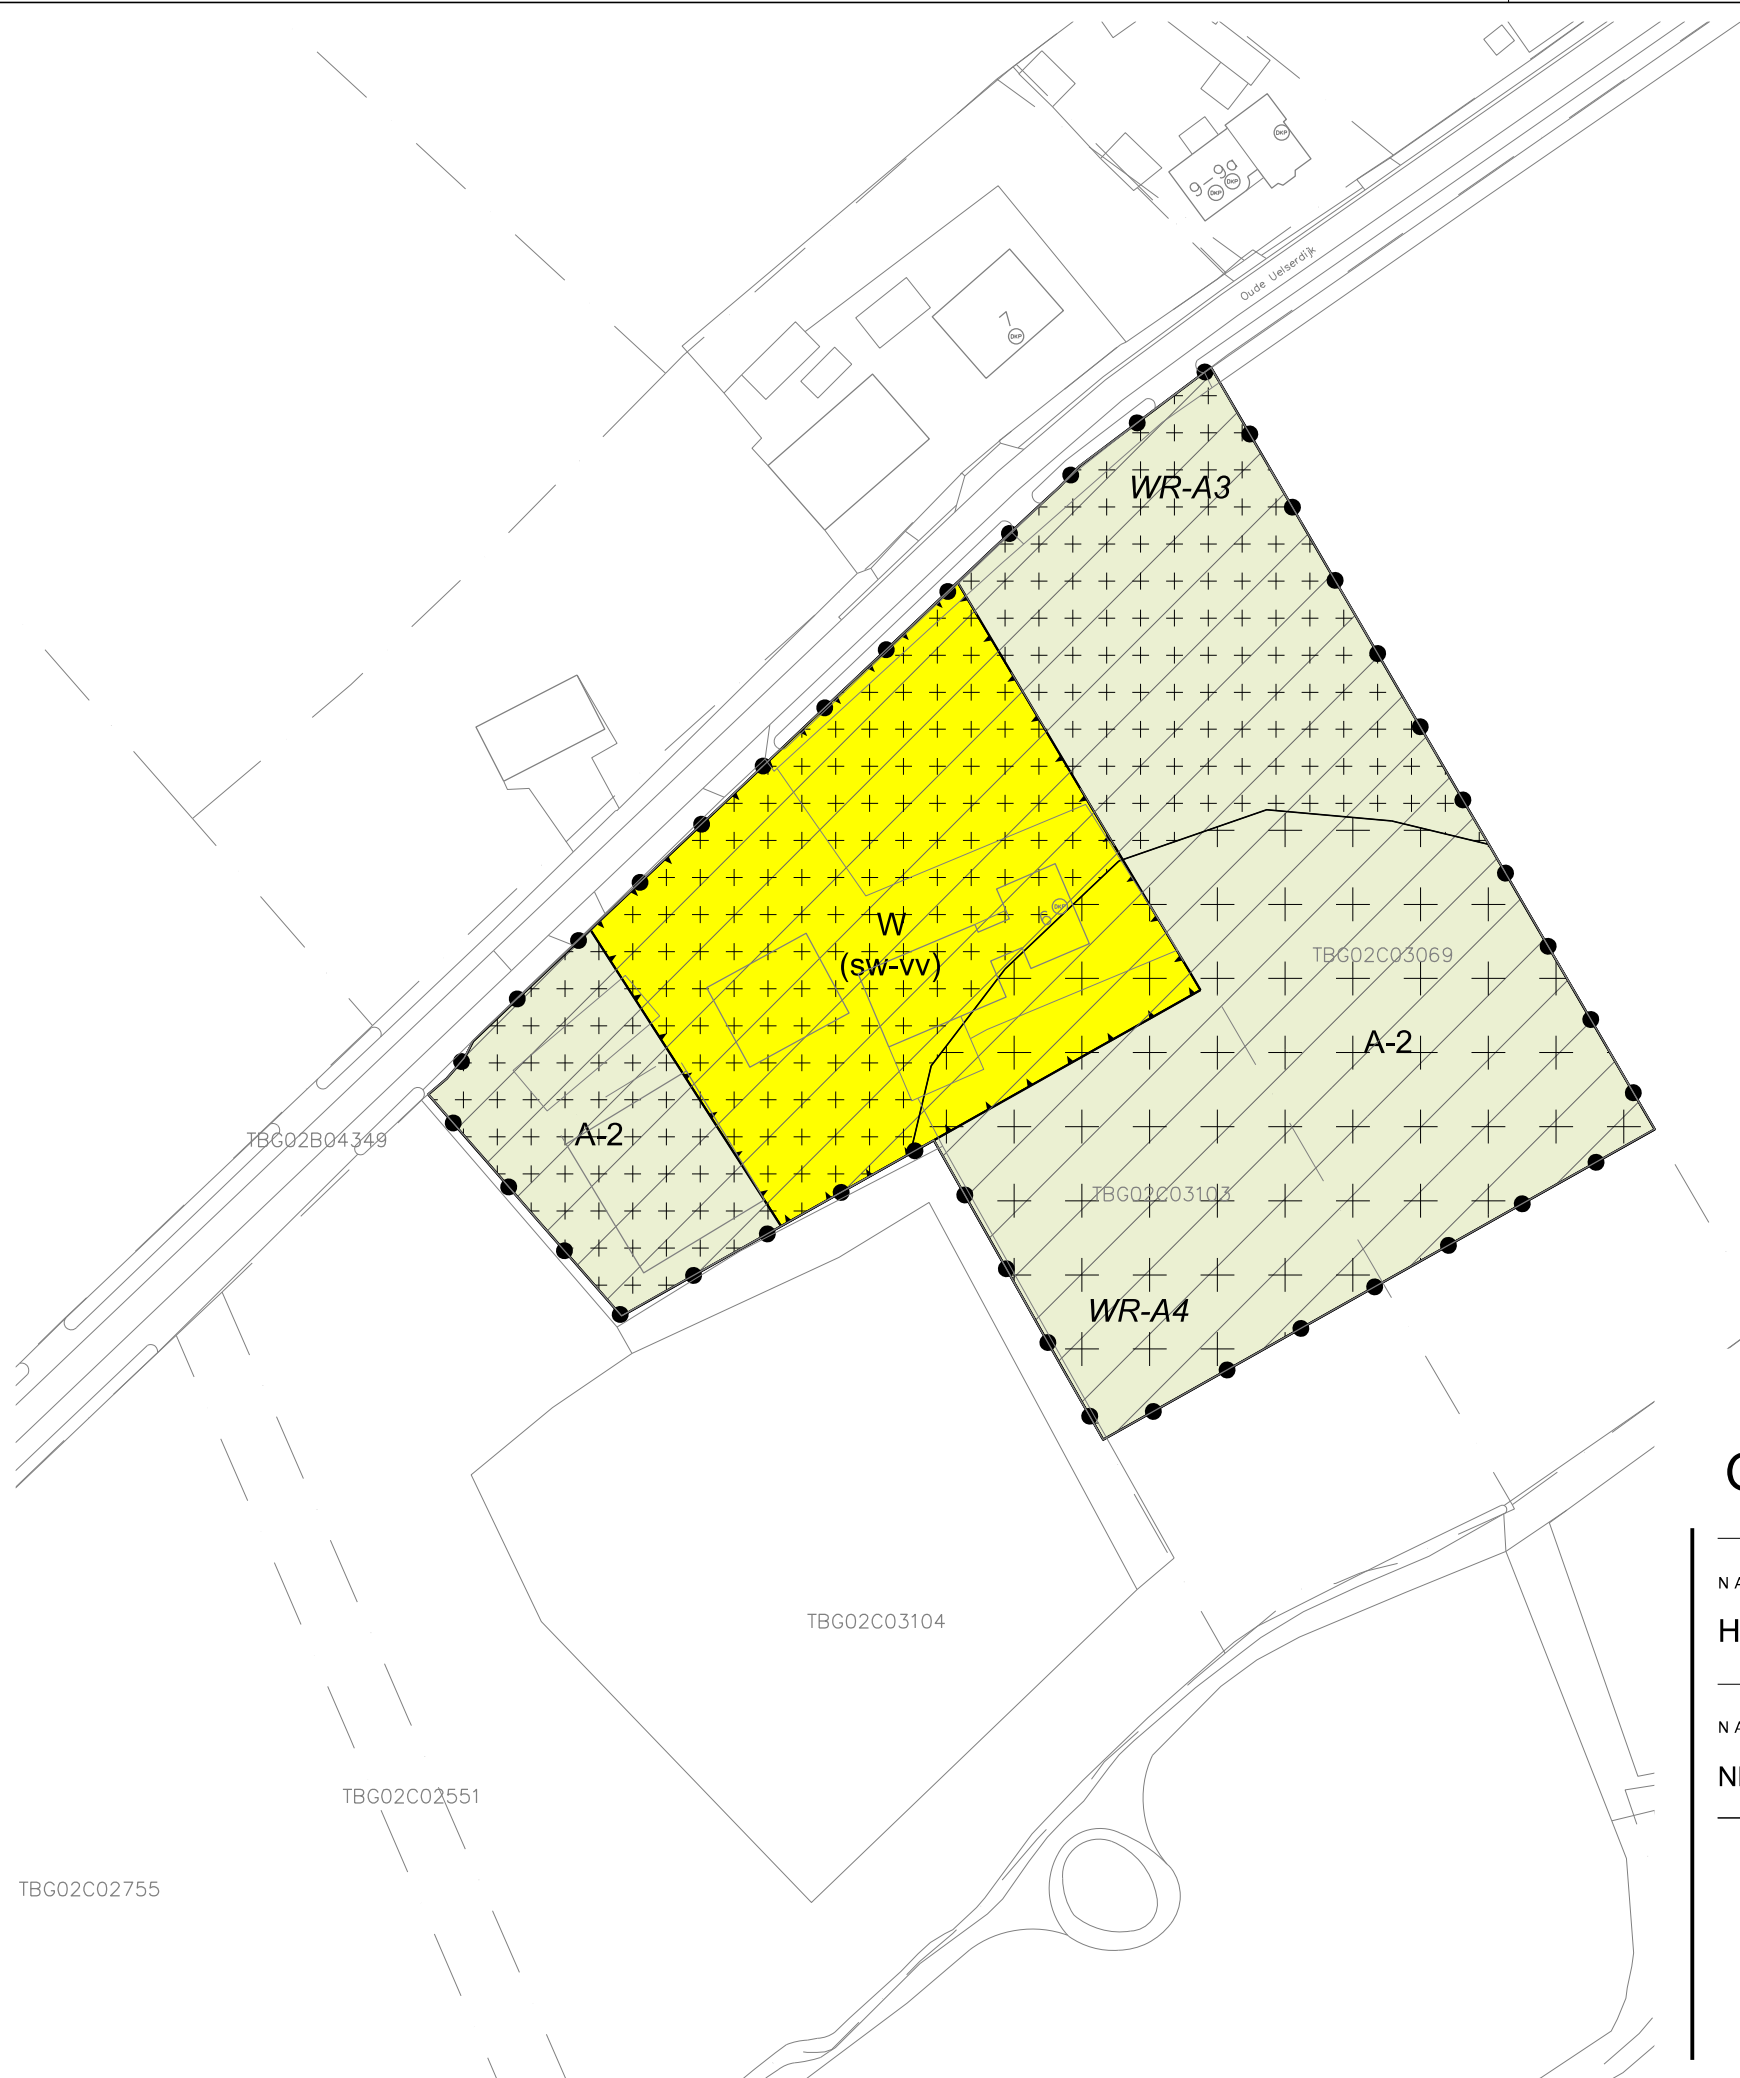

LEGENDA

- Plangebied
- Plangrens
- Bestemmingen
- A-1 Agrarisch - 1
- A-2 Agrarisch - 2
- W Wonen
- Dubbelbestemmingen
- WR-A3 Waarde - Archeologie 3
- WR-A4 Waarde - Archeologie 4
- Gebiedsaanduidingen
- overige zone - geen boom- en sierteelt toegestaan
- reconstructiewetzone - extensiveringsgebied
- Functieaanduidingen
- (sw-vv) specifieke vorm van wonen - voorwaardelijke verplichting
- Bouwvlak
- bouwvlak
- Maatvoering
- maximum oppervlakte (m2)
- Verklaring
- Ondergrond

Gemeente Tubbergen

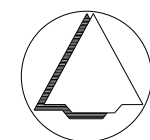

NAAM PLAN

Hekkertsweg 3 Tubbergen en Oude Uelersdijk 6 Mander

NAAM GML-BESTAND

NL.IMRO.0183.BUIBPHEKKW3OUELSD6-VG01

DATUM

28-4-2020

BLAD VAN BLADEN

1 VAN 2

FORMAAT

A3



Best M ingenieursbureau
Buiksloterdijk 338 1034 ZG Amsterdam
020 6338110 www.bestm.nl



ruimtelijke plannen en advies
Twentepoort Oost 16A 7609 RG Almelo
0546 454466 www.bjz.nu

TEKENAAR

MvL

SCHAAL

1 :1000