


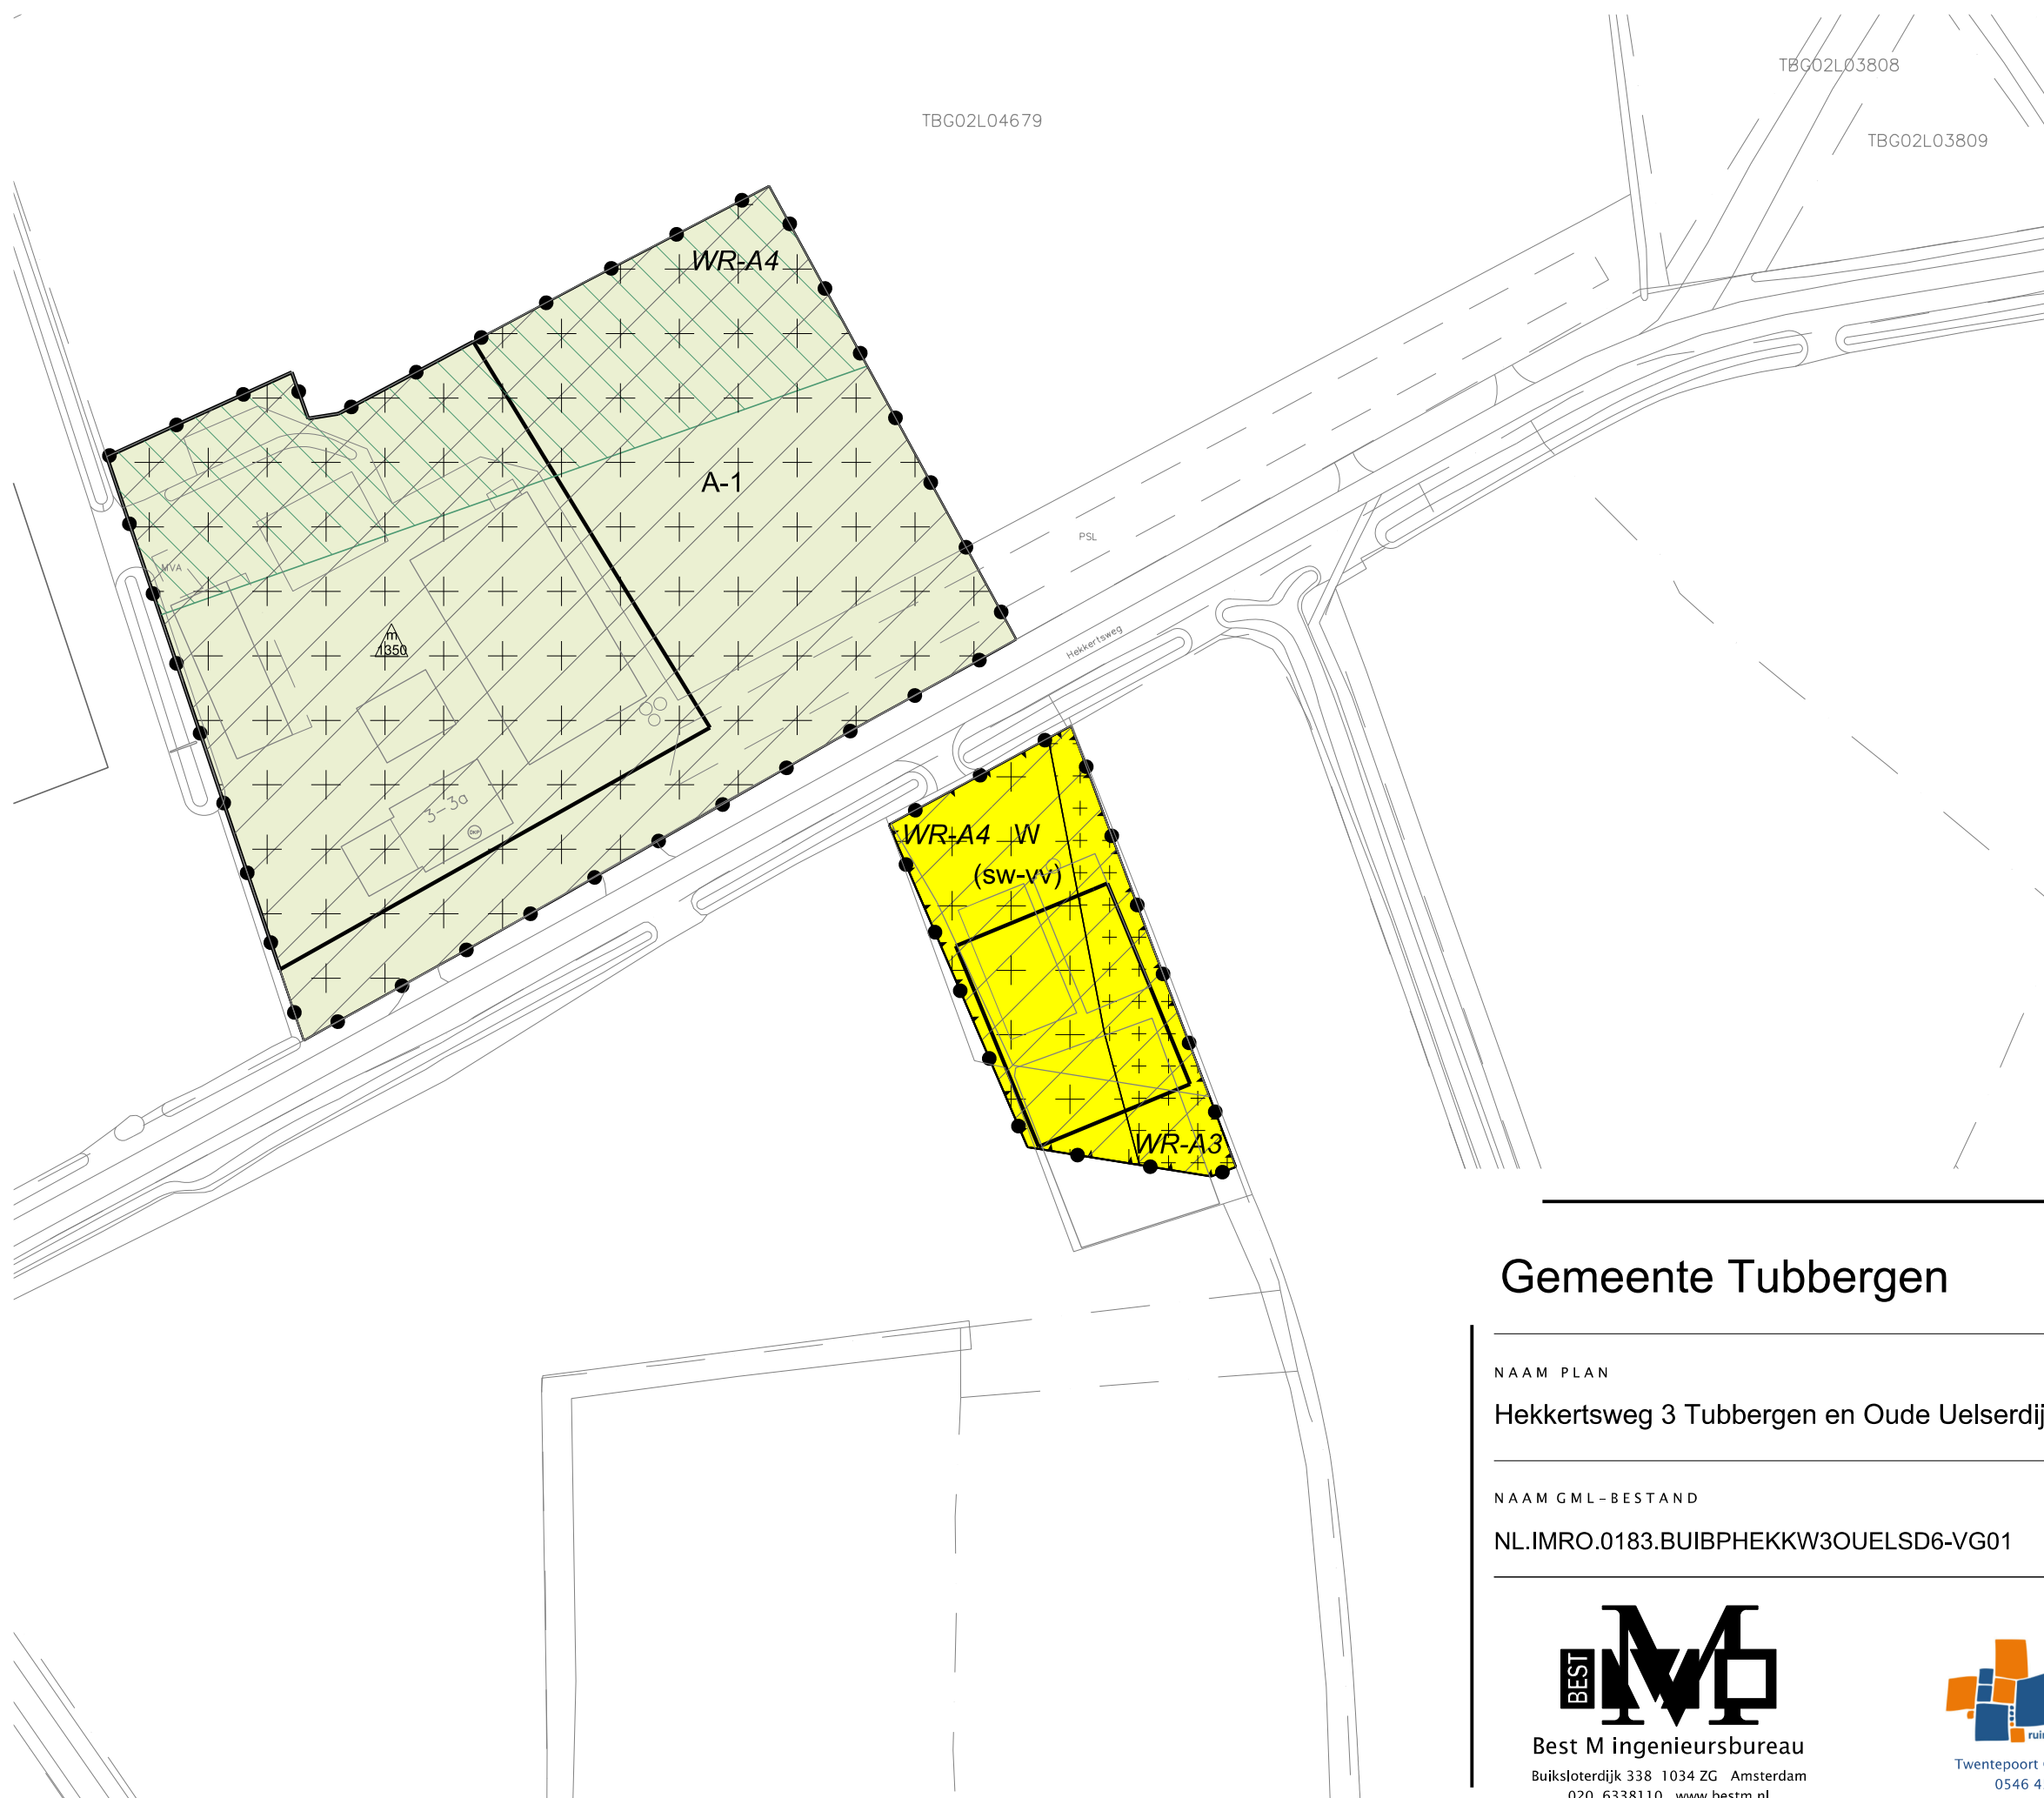

LEGENDA

Plangebied

Plangrens

Bestemmingen

A-1

Agrarisch - 1

A-2

Agrarisch - 2

W

Wonen

Dubbelbestemmingen

WR-A3

Waarde - Archeologie 3

WR-A4

Waarde - Archeologie 4

Gebiedsaanduidingen

overige zone - geen boom- en sierteelt toegestaan

reconstructiewetzone - extensiveringsgebied

Functieaanduidingen

(sw-vv)

specifieke vorm van wonen - voorwaardelijke verplichting

Bouwvlak

bouwvlak

Maatvoering


1450

maximum oppervlakte (m2)

Verklaring

Ondergrond

Gemeente Tubbergen

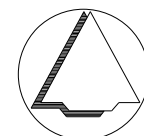

NAAM PLAN
Hekkertsweg 3 Tubbergen en Oude Uelserdijk 6 Mander

NAAM GML-BESTAND	DATUM	BLAD VAN BLADEN	FORMAAT
NL.IMRO.0183.BUIBPHEKKW3OUELSD6-VG01	28-4-2020	2 VAN 2	A3

BEST

Best M ingenieursbureau

Buiksloterdijk 338 1034 ZG Amsterdam

020 6338110 www.bestm.nl

B.J.Z.nu

ruimtelijke plannen en advies

Twentepoort Oost 16A 7609 RG Almelo

0546 454466 www.bjz.nu

TEKENAAR	SCHAAL
MvL	1 :1000