



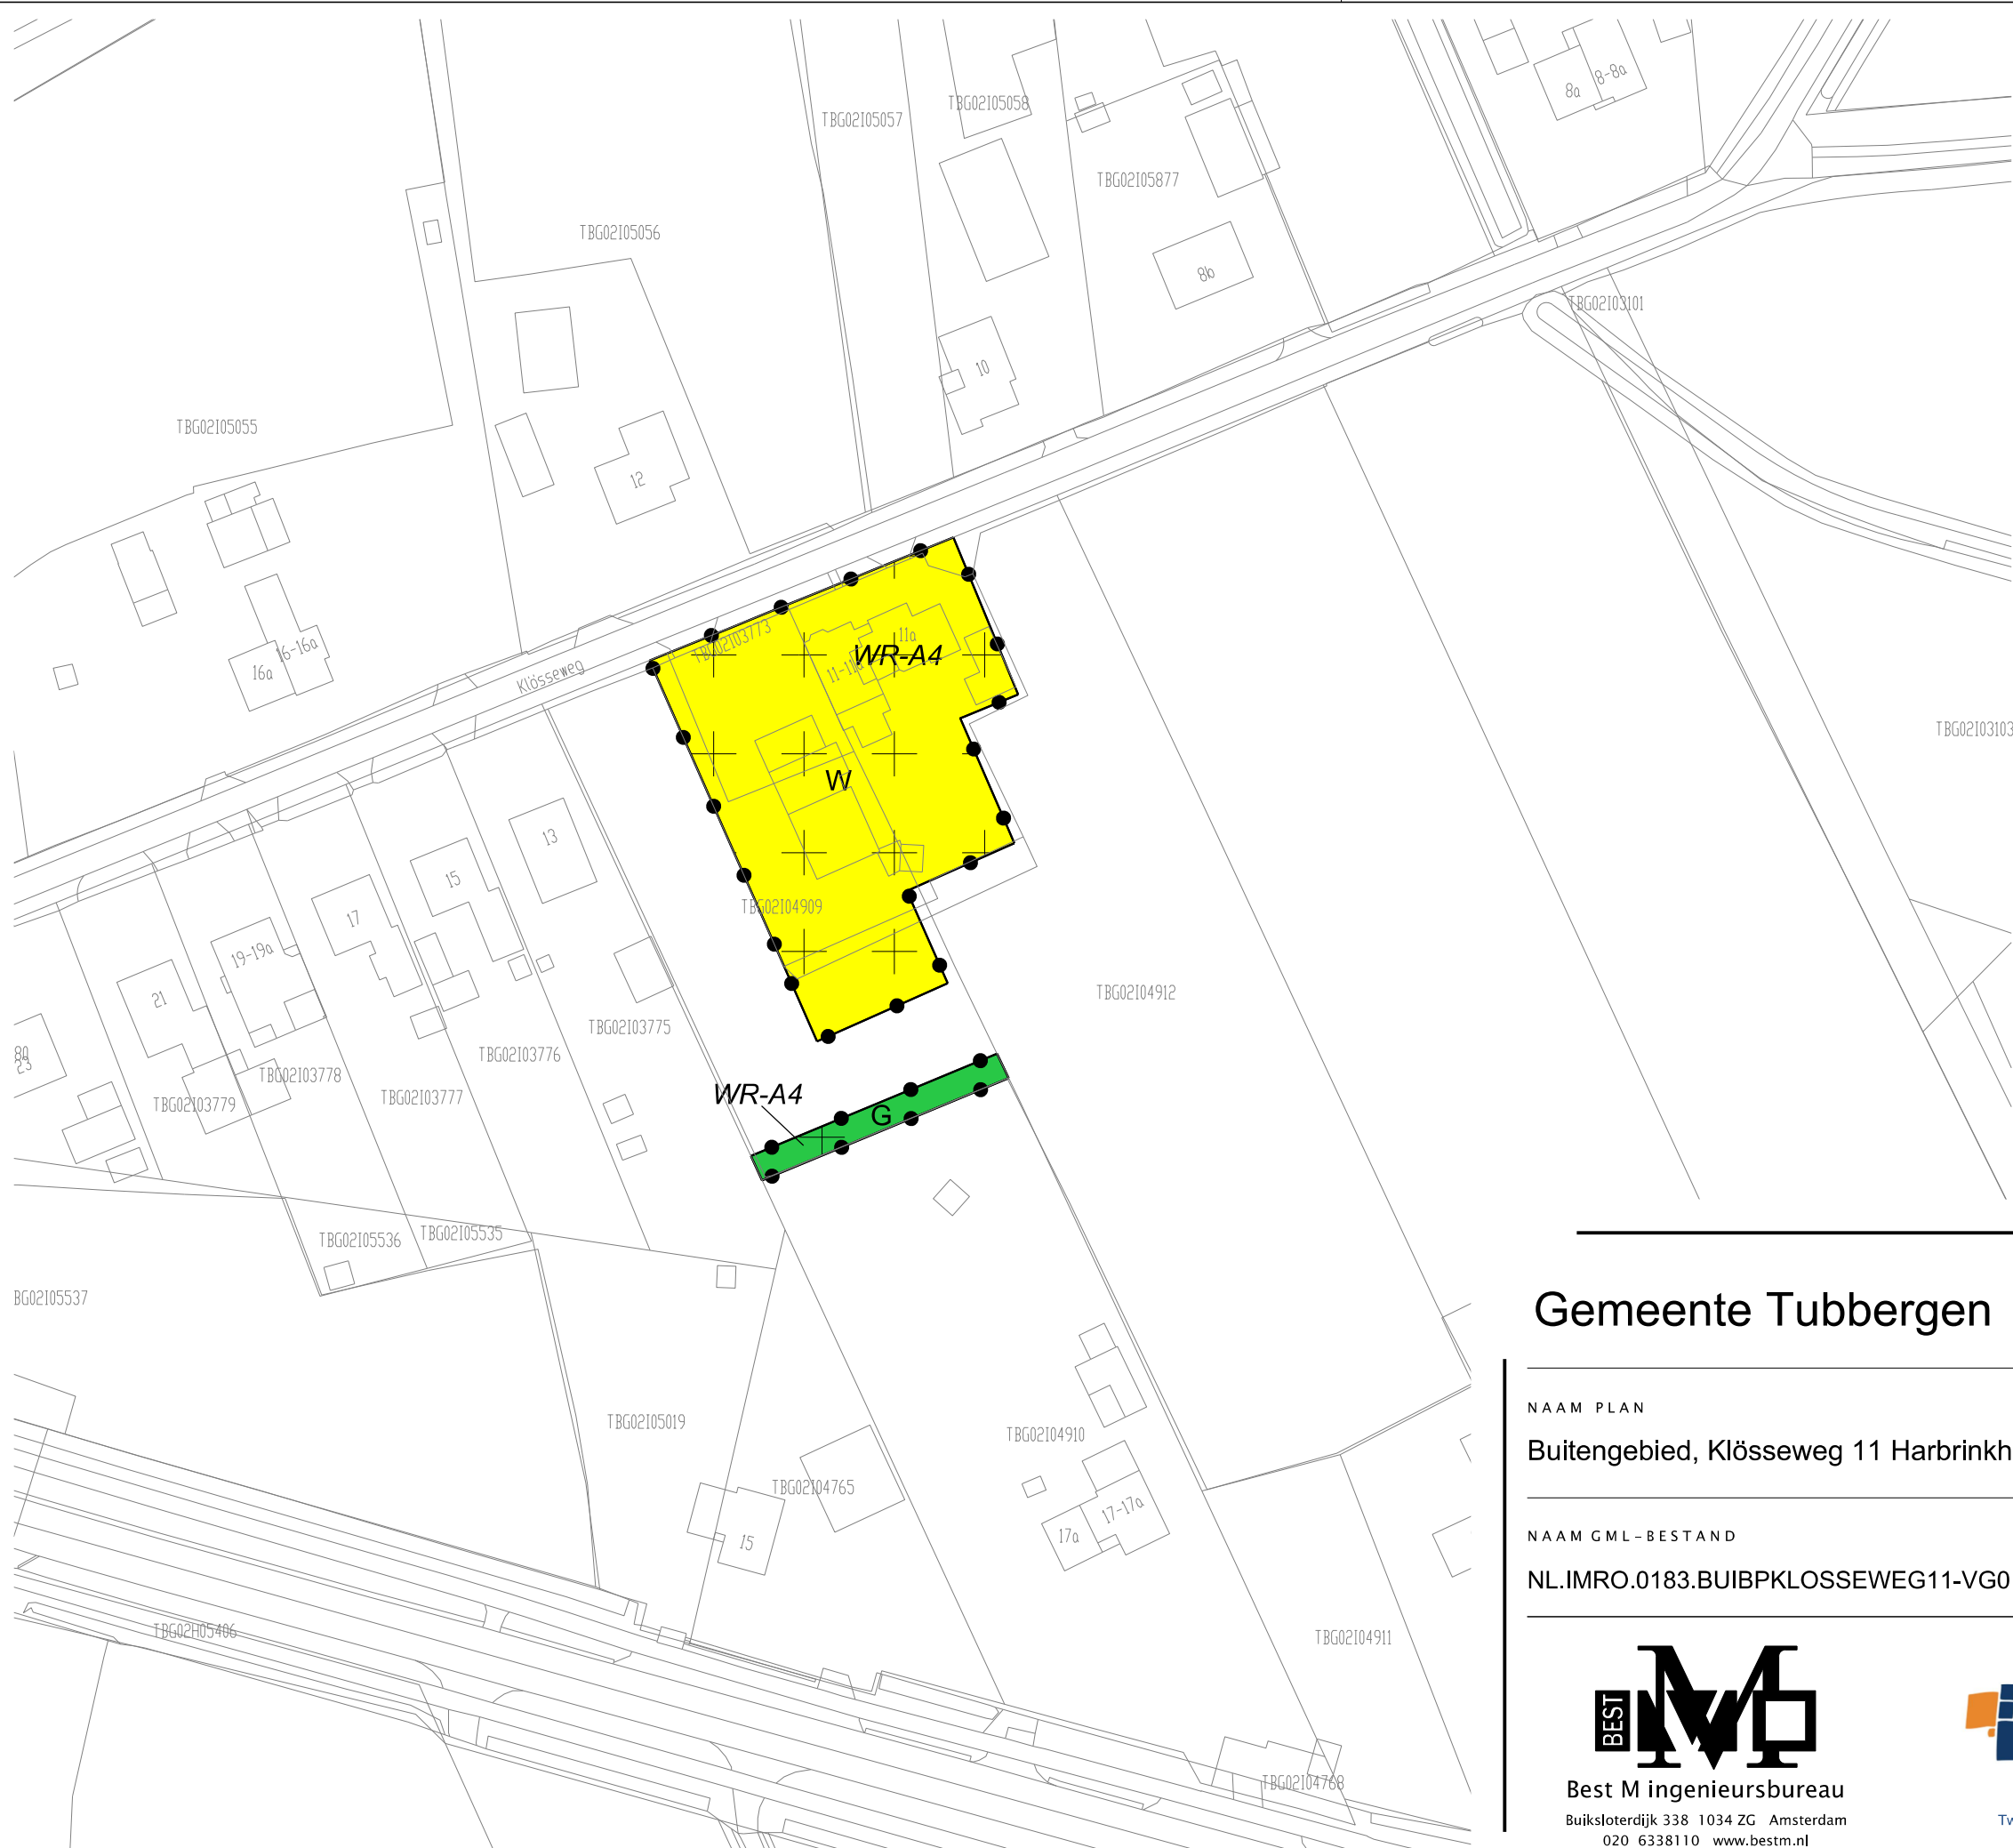

LEGENDA

- Plangebied
- Plangrens
- Bestemmingen
- Groen
- Wonen
- Dubbelbestemmingen
- Waarde - Archeologie 4
- Verklaring
- Ondergrond

Gemeente Tubbergen

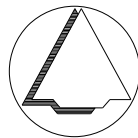

NAAM PLAN

Buitengebied, Klösseweg 11 Harbrinkhoek

NAAM GML-BESTAND	DATUM	BLAD VAN BLADEN	FORMAAT
NL.IMRO.0183.BUIBPKLOSSEWEG11-VG01	19-3-2018	1 VAN 1	A3

BEST M

Best M ingenieursbureau

Buiksloterdijk 338 1034 ZG Amsterdam
020 6338110 www.bestm.nl

BJZ.nu

Bestemmingsplannen

Twentepoort Oost 16A 7609 RG Almelo
0546 454466 www.bjz.nu

TEKENAAR	SCHAAL
MvL	1 :1000