



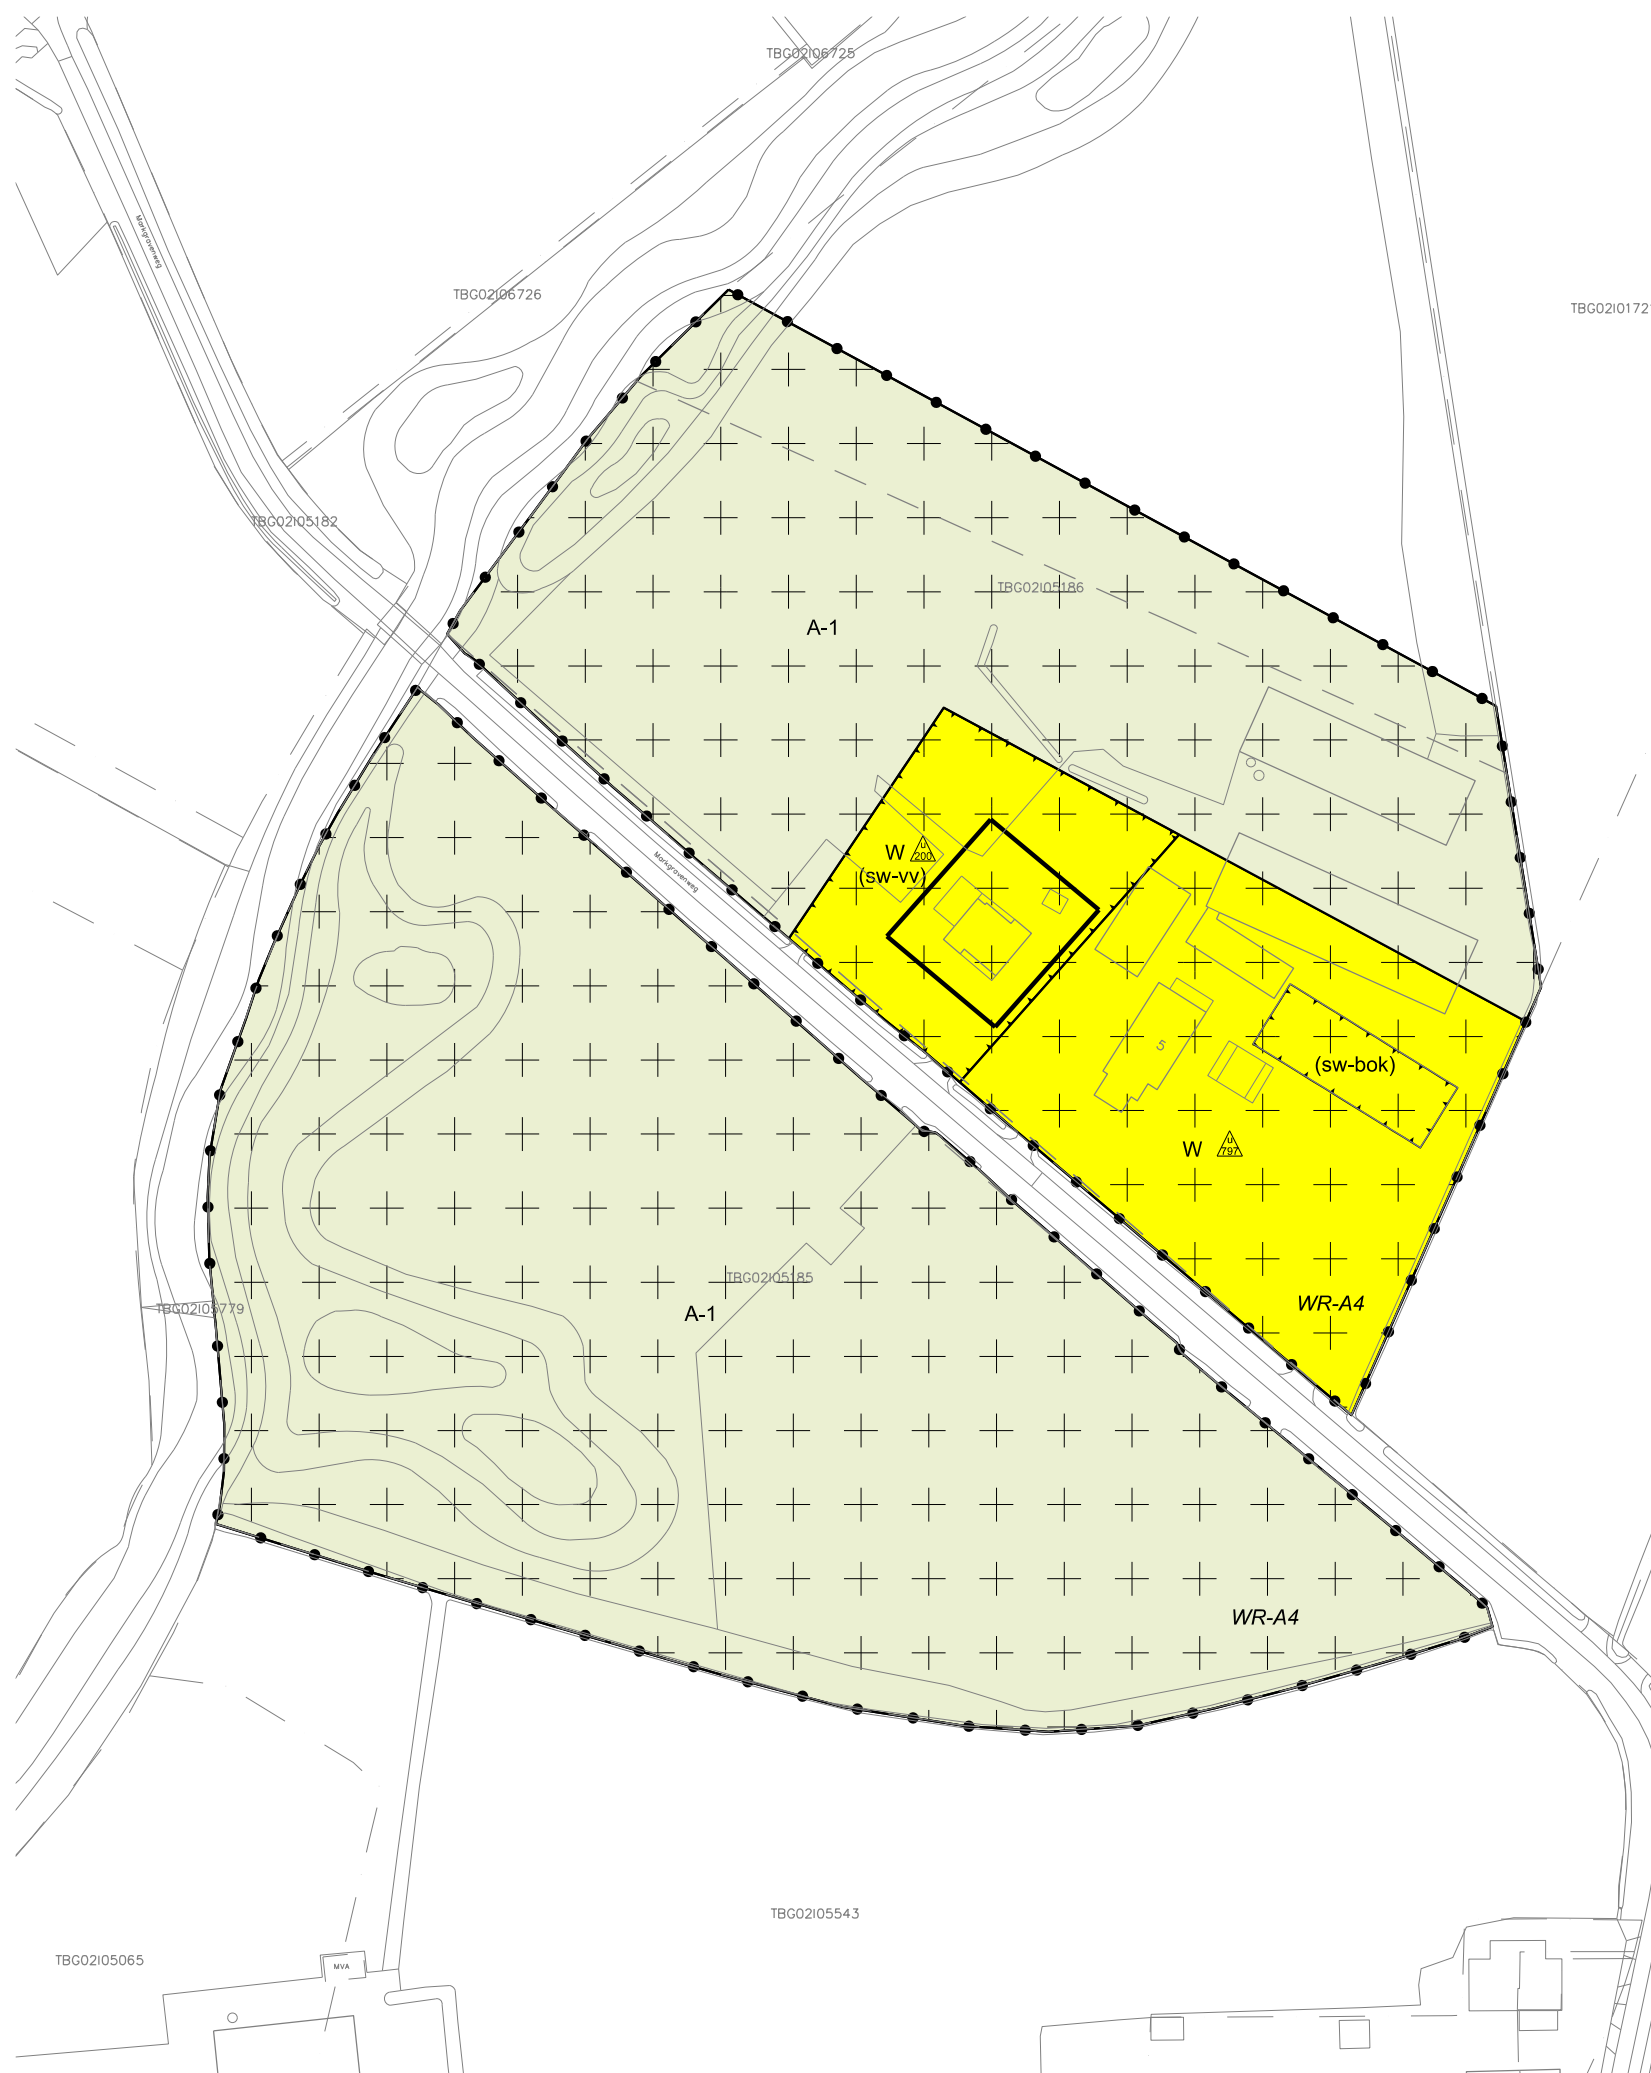

LEGENDA

- Plangebied
- Plangrens
- Bestemmingen
 - A-1 Agrarisch - 1
 - W Wonen
- Dubbelbestemmingen
 - WR-A4 Waarde - Archeologie 4
- Functieaanduidingen
 - (sw-bok) specifieke vorm van wonen - boerderijkamers
 - (sw-vv) specifieke vorm van wonen - voorwaardelijke verplichting
- Bouwvlak
 - bouwvlak
- Maatvoering
 - maximum oppervlakte bijgebouwen (m2)
- Verklaring
 - Ondergrond

Gemeente Tubbergen

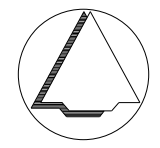

NAAM PLAN

Markgravenweg 5 Albergen

NAAM GML-BESTAND

NL.IMRO.0183.BUIBPMARKGRAVENWG5-VG01

DATUM

20-4-2020

BLAD VAN BLADEN

1 VAN 1

FORMAAT

A3



Best M ingenieursbureau
Buiksloterdijk 338 1034 ZG Amsterdam
020 6338110 www.bestm.nl



ruimtelijke plannen en advies
Twentepoort Oost 16A 7609 RG Almelo
0546 454466 www.bjz.nu

TEKENAAR

MvL

SCHAAL

1 :1500