



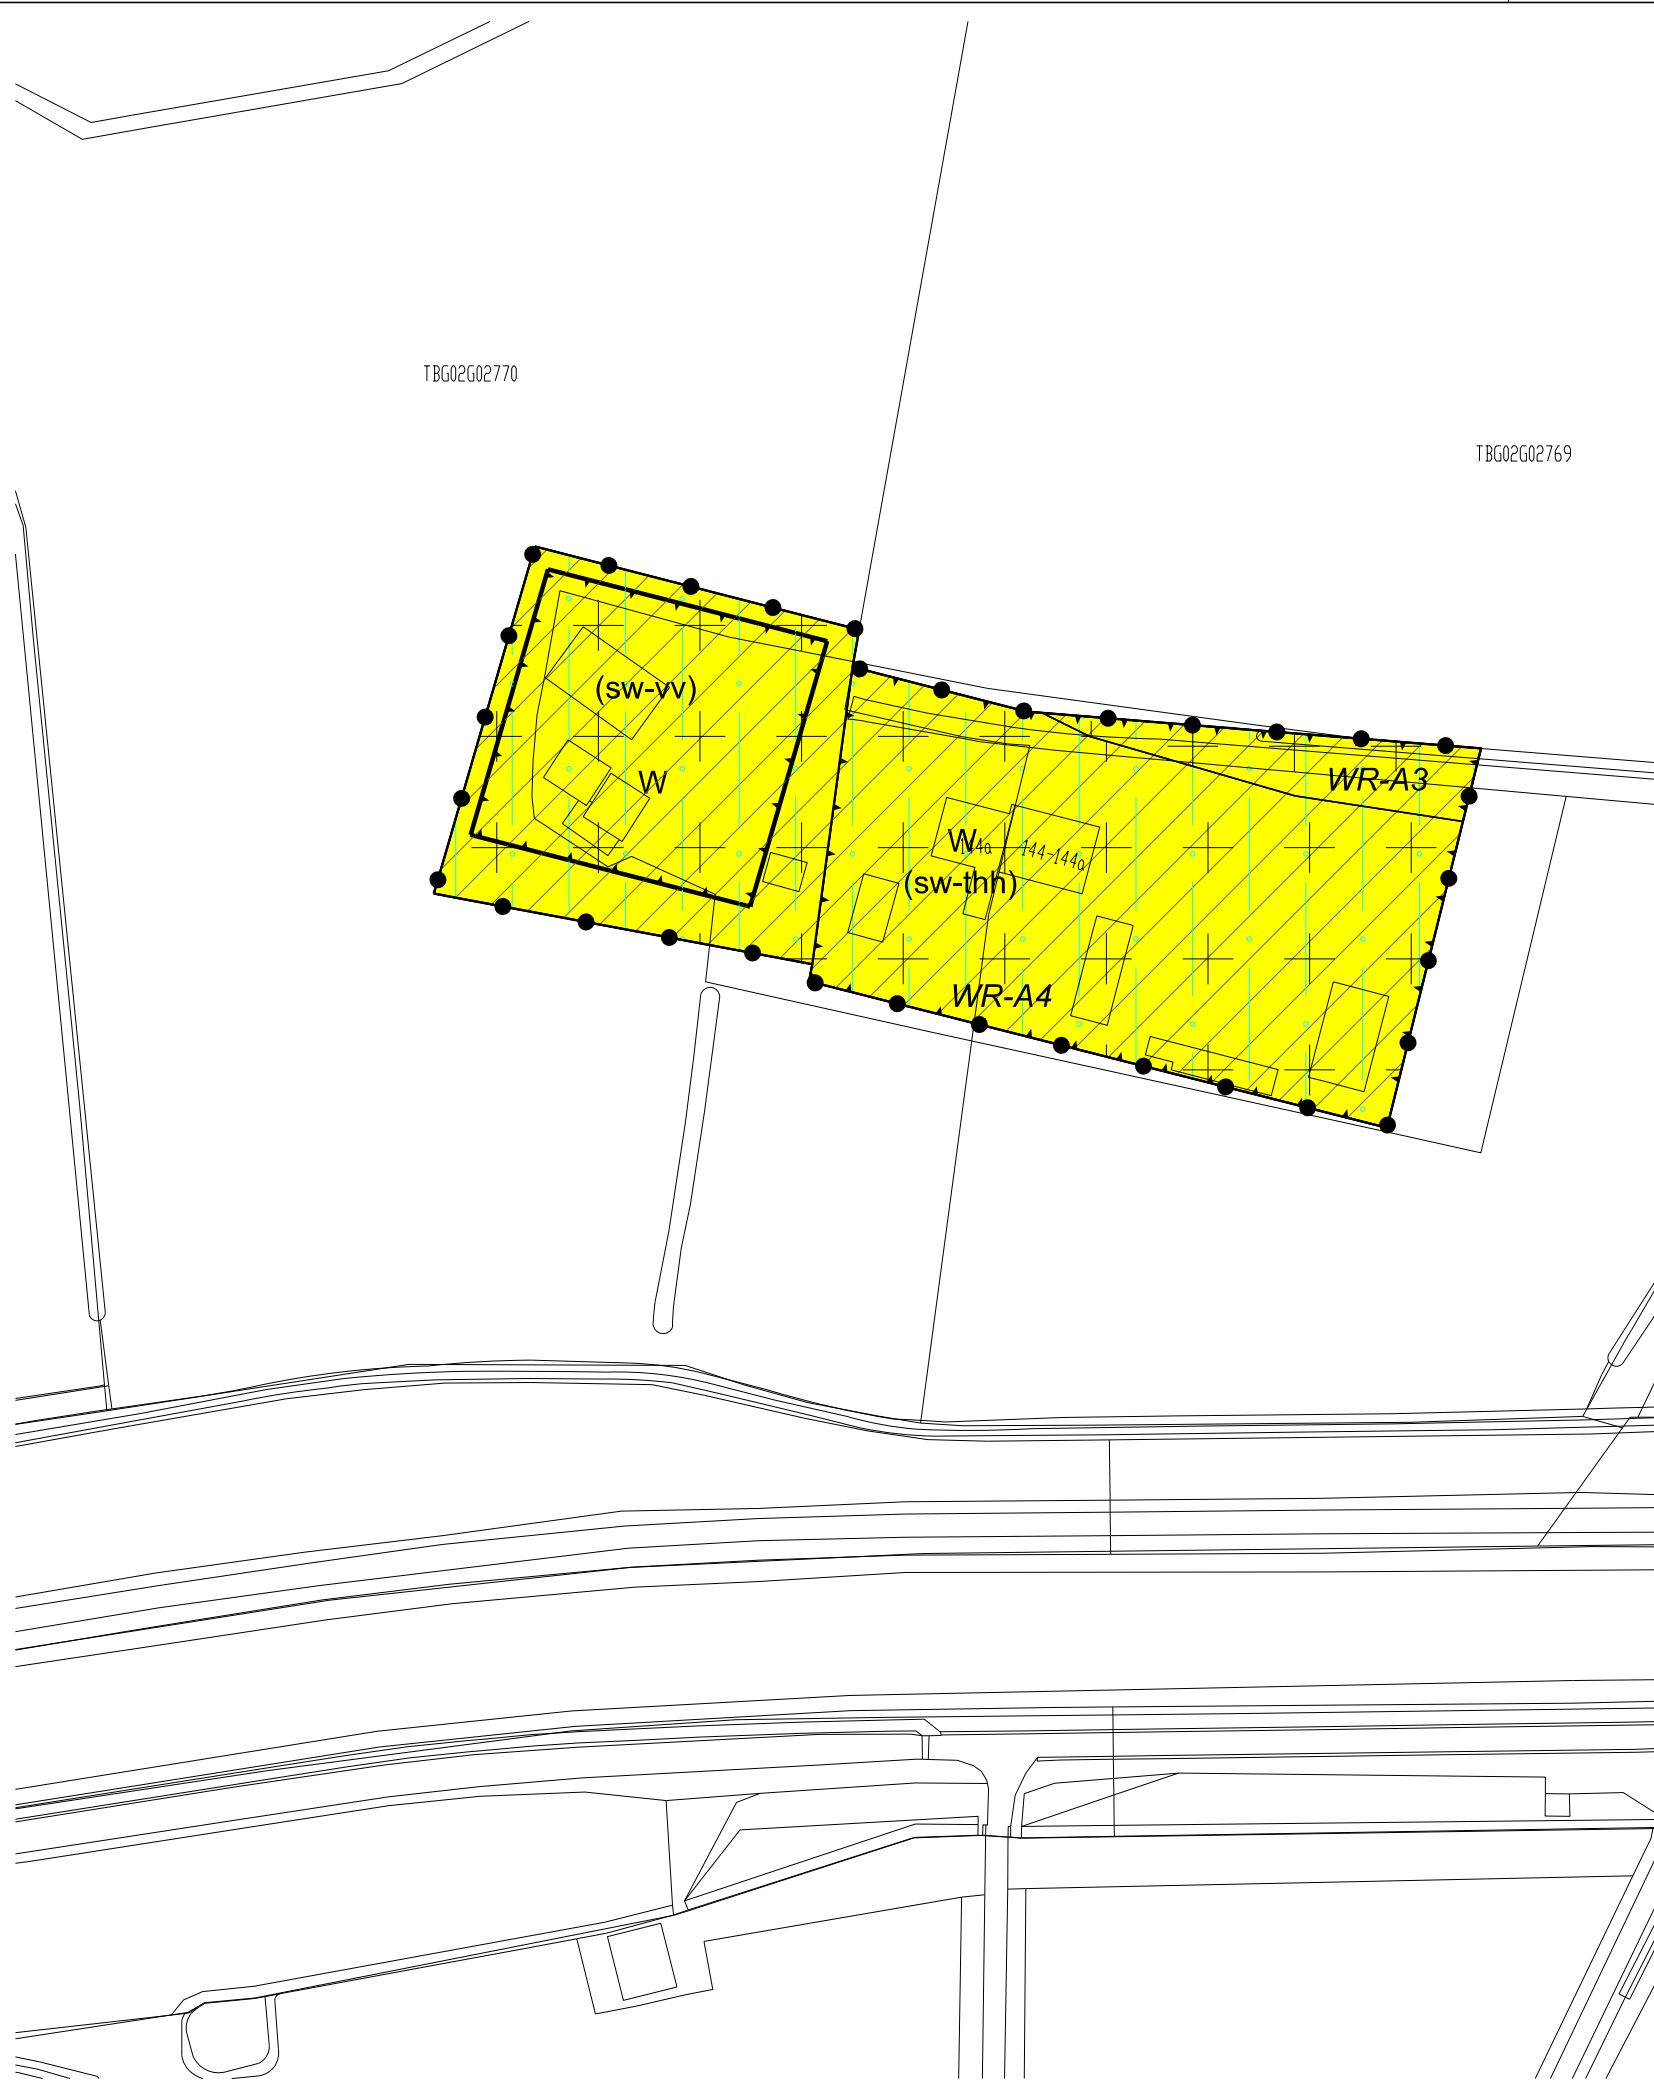

LEGENDA

- Plangebied
- Plangrens
- Bestemmingen
- Wonen
- Dubbelbestemmingen
- Waarde - Archeologie 3
- Waarde - Archeologie 4
- Gebiedsaanduidingen
- overige zone - geen boom- en sierteelt toegestaan
- vtjwaringszone - radarverstoringgebied
- Funcieaanduidingen
- (sw-thh) specifieke vorm van wonen - twee huishoudens
- (sw-vv) specifieke vorm van wonen - voorwaardelijke verplichting
- Bouwvlak
- bouwvlak
- Verklaring
- Ondergrond

Gemeente Tubbergen

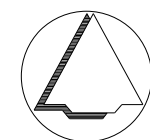

NAAM PLAN

Oldenzaalseweg 144 Fleringen

NAAM GML-BESTAND

NL.IMRO.0183.BUIBPOLDENZLSEW144-VG01

DATUM

15-5-2018

BLAD VAN BLADEN

1 VAN 1

FORMAAT

A3



Best M ingenieursbureau
Buiksloterdijk 338 1034 ZG Amsterdam
020 6338110 www.bestm.nl



Bestemmingsplannen
Twentepoort Oost 16A 7609 RG Almelo
0546 454466 www.bjz.nu

TEKENAAR

MvL

SCHAAL

1 :1000