


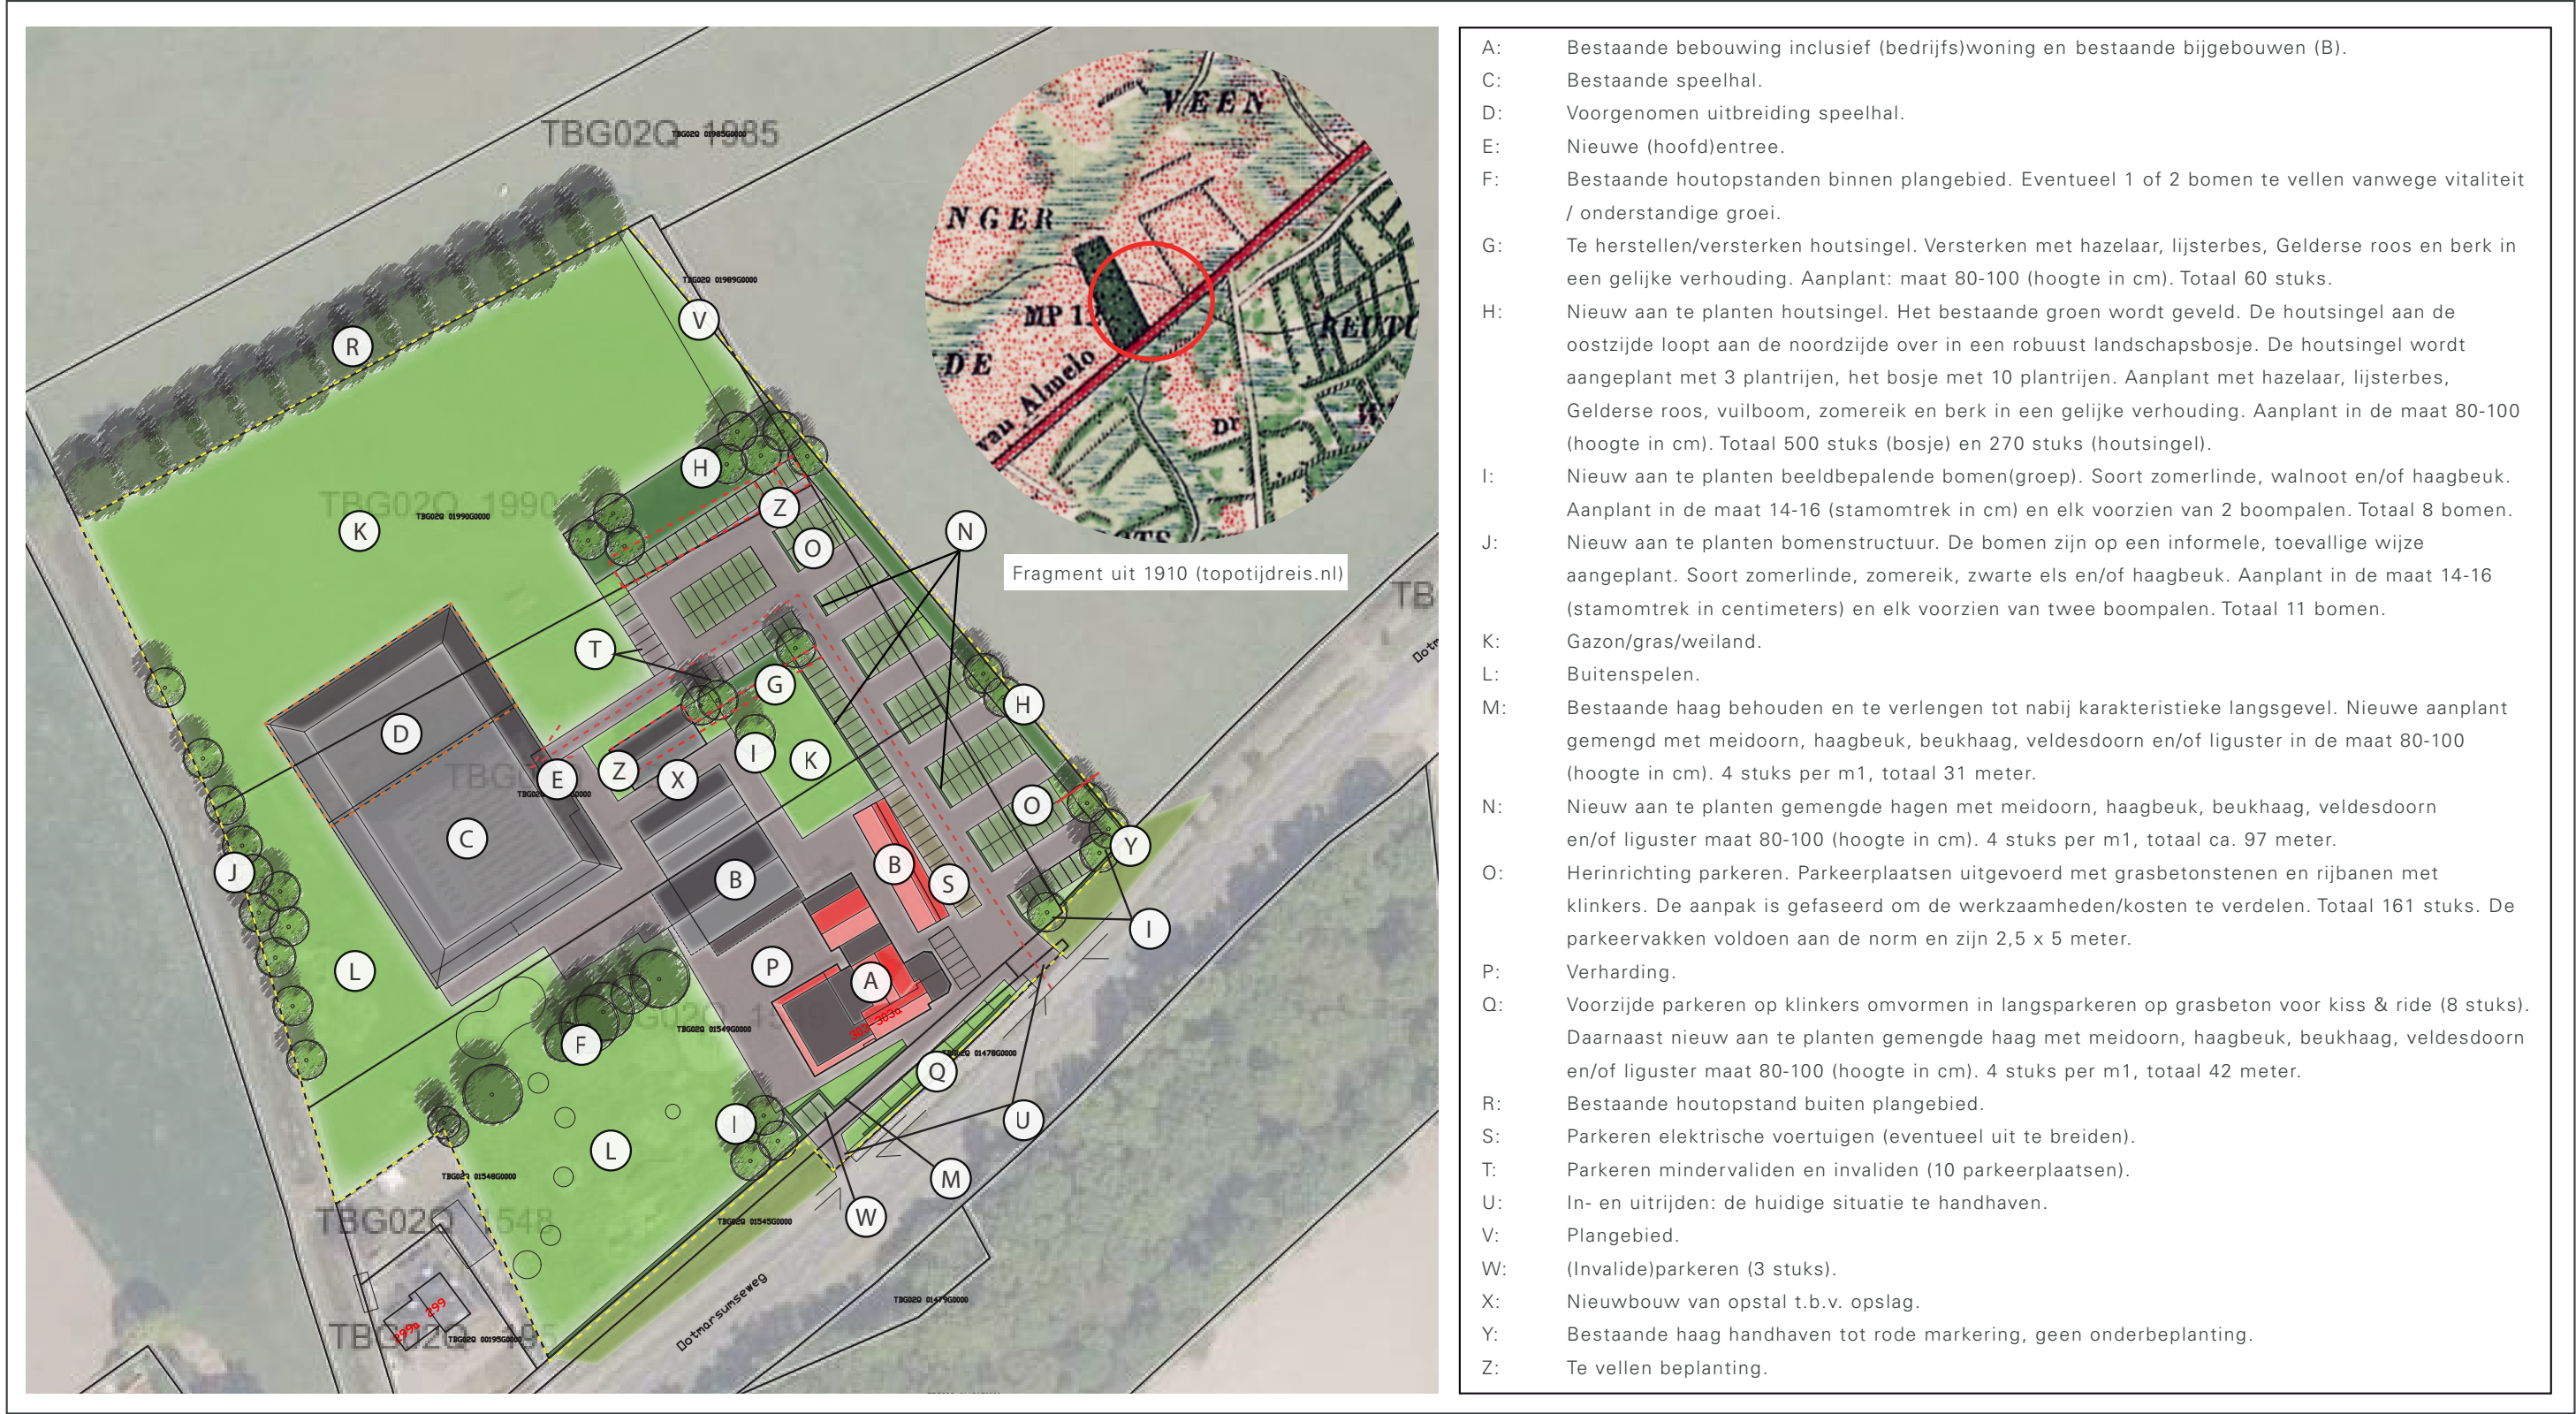

Project:	Uitbreiding	Getekend:	NH	Status:	DO
Adres:	Ootmarsumseweg 303	Datum:	31-03-2022	Aantal pag.:	1
Woonplaats:	Reutum	Gecontroleerd:	-	Formaat:	A3
		Schaal:	1:1250	Noord:	Tekening is noordgericht