


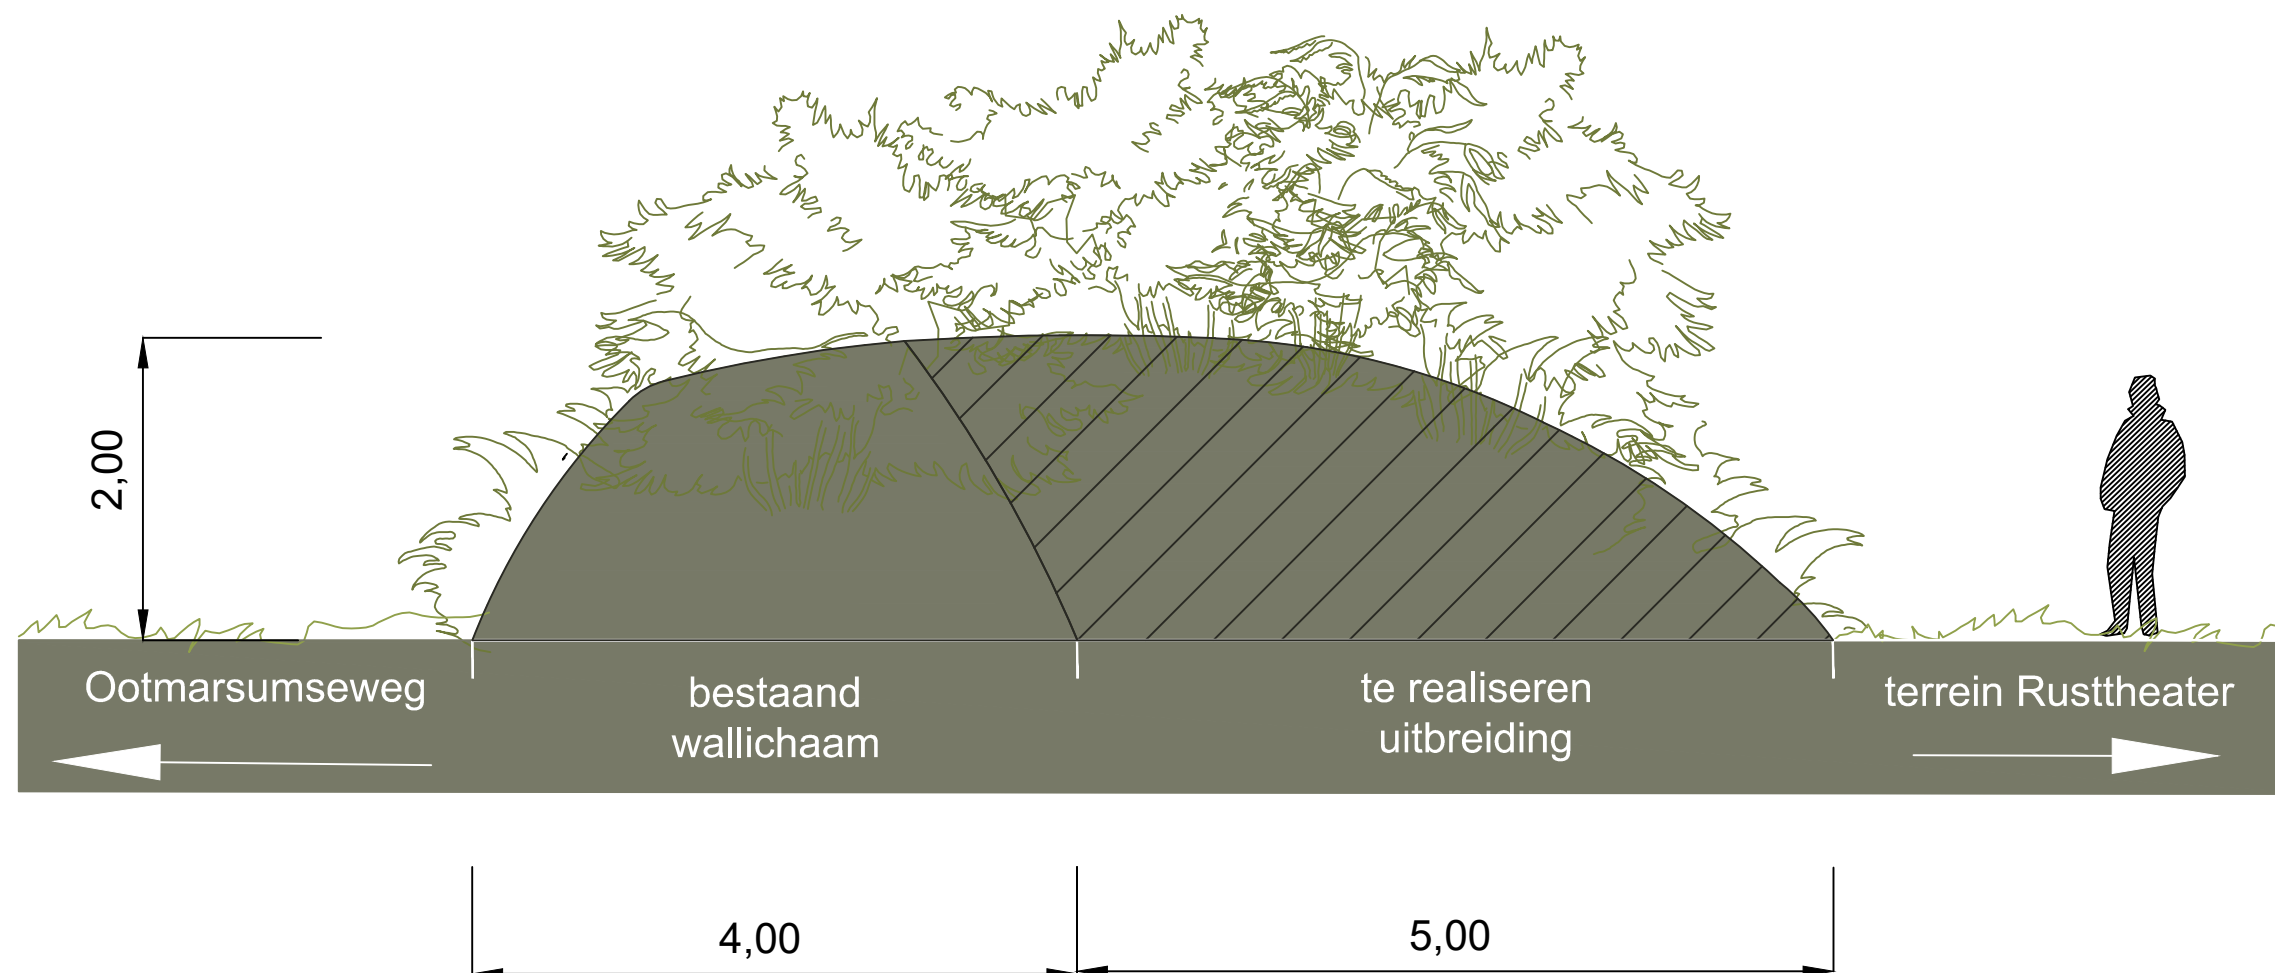

opdrachtgever: Steggink Infra, Reutum
project: **ERFINRICHTINGSPLAN RUSTTHEATER**
betreft: Schematische weergave dwarsprofiel wallichaam

tekeningnummer: 10124.2.16 B
datum: 11-04-2023 schaal: 1:50 (A3)

hzoontjes
bureau voor tuin & landschap

Voltherstraat 11 7573 EM Oldenzaal www.hzoontjes.nl
telefoon: 06 - 30 39 71 39 E-mail: info@hzoontjes.nl