



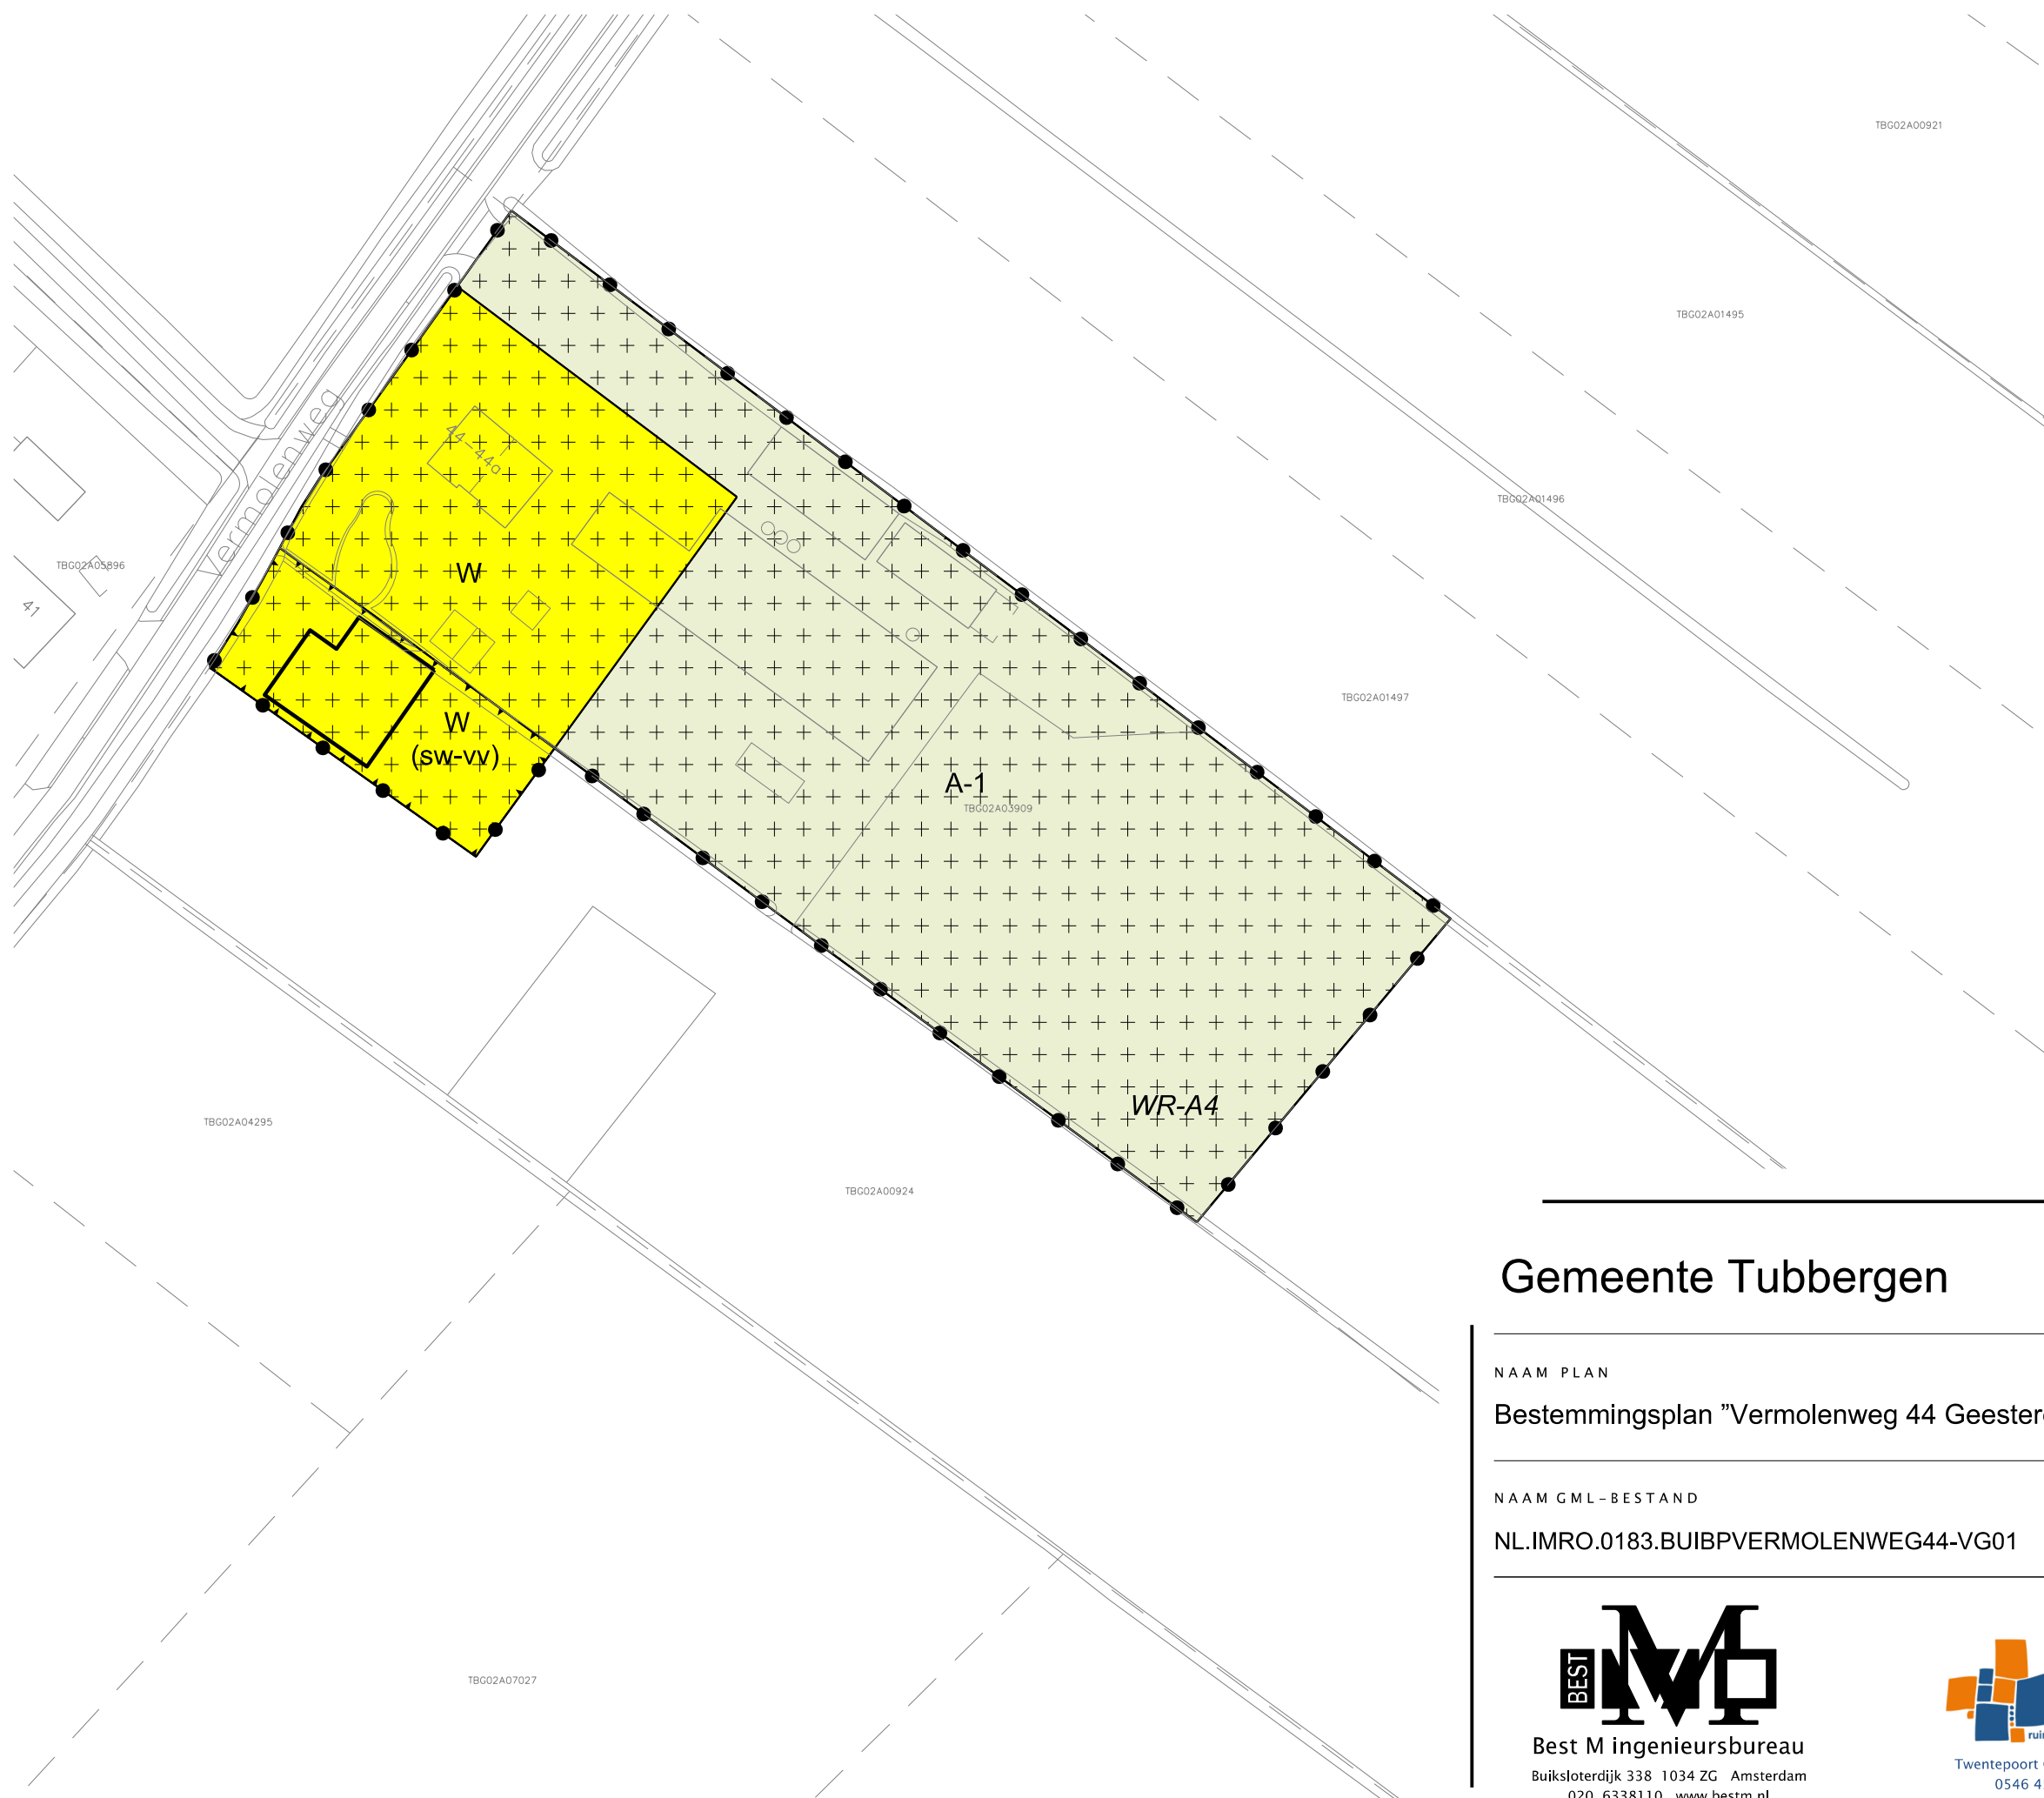

LEGENDA

- Plangebied
- Plangrens
- Bestemmingen
- A-1 Agrarisch - 1
- W Wonen
- Dubbelbestemmingen
- WR-A4 Waarde - Archeologie 4
- Functieaanduidingen
- (sw-vv) specifieke vorm van wonen - voorwaardelijke verplichting
- Bouwvlak
- bouwvlak
- Verklaring
- Ondergrond

Gemeente Tubbergen

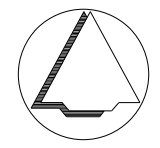

NAAM PLAN

Bestemmingsplan "Vermolenweg 44 Geesteren"

NAAM GML-BESTAND

NL.IMRO.0183.BUIBPVERMOLENWEG44-VG01

DATUM

20-4-2020

BLAD VAN BLADEN

1 VAN 1

FORMAAT

A3



Best M ingenieursbureau
Buiksloterdijk 338 1034 ZG Amsterdam
020 6338110 www.bestm.nl



Twentepoort Oost 16A 7609 RG Almelo
0546 454466 www.bjjz.nu

TEKENAAR

MvL

SCHAAL

1 :1000