

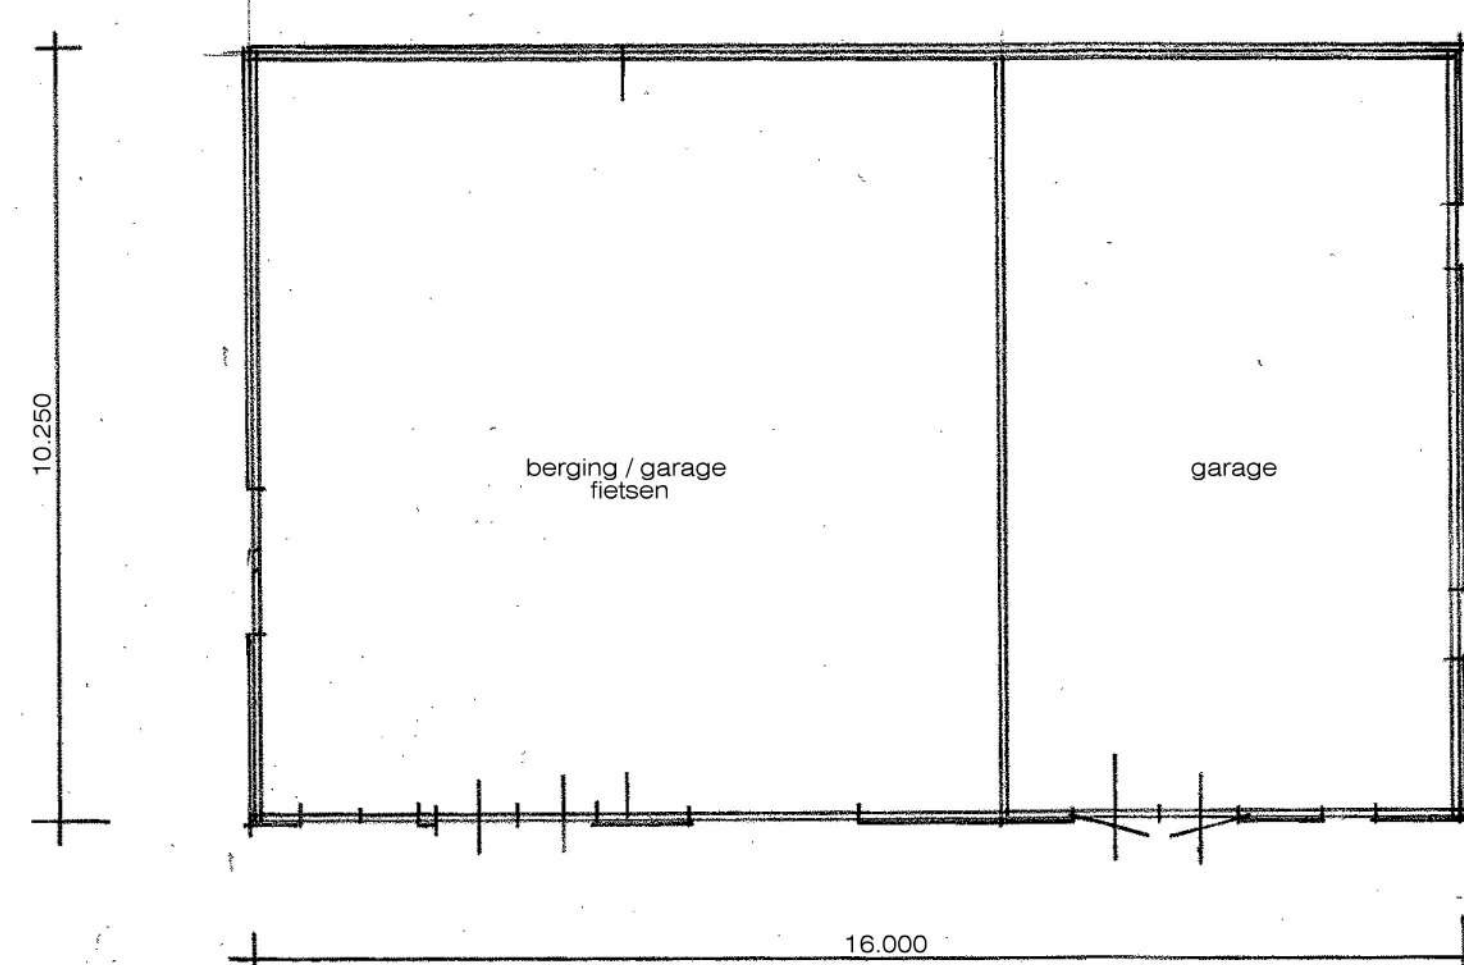
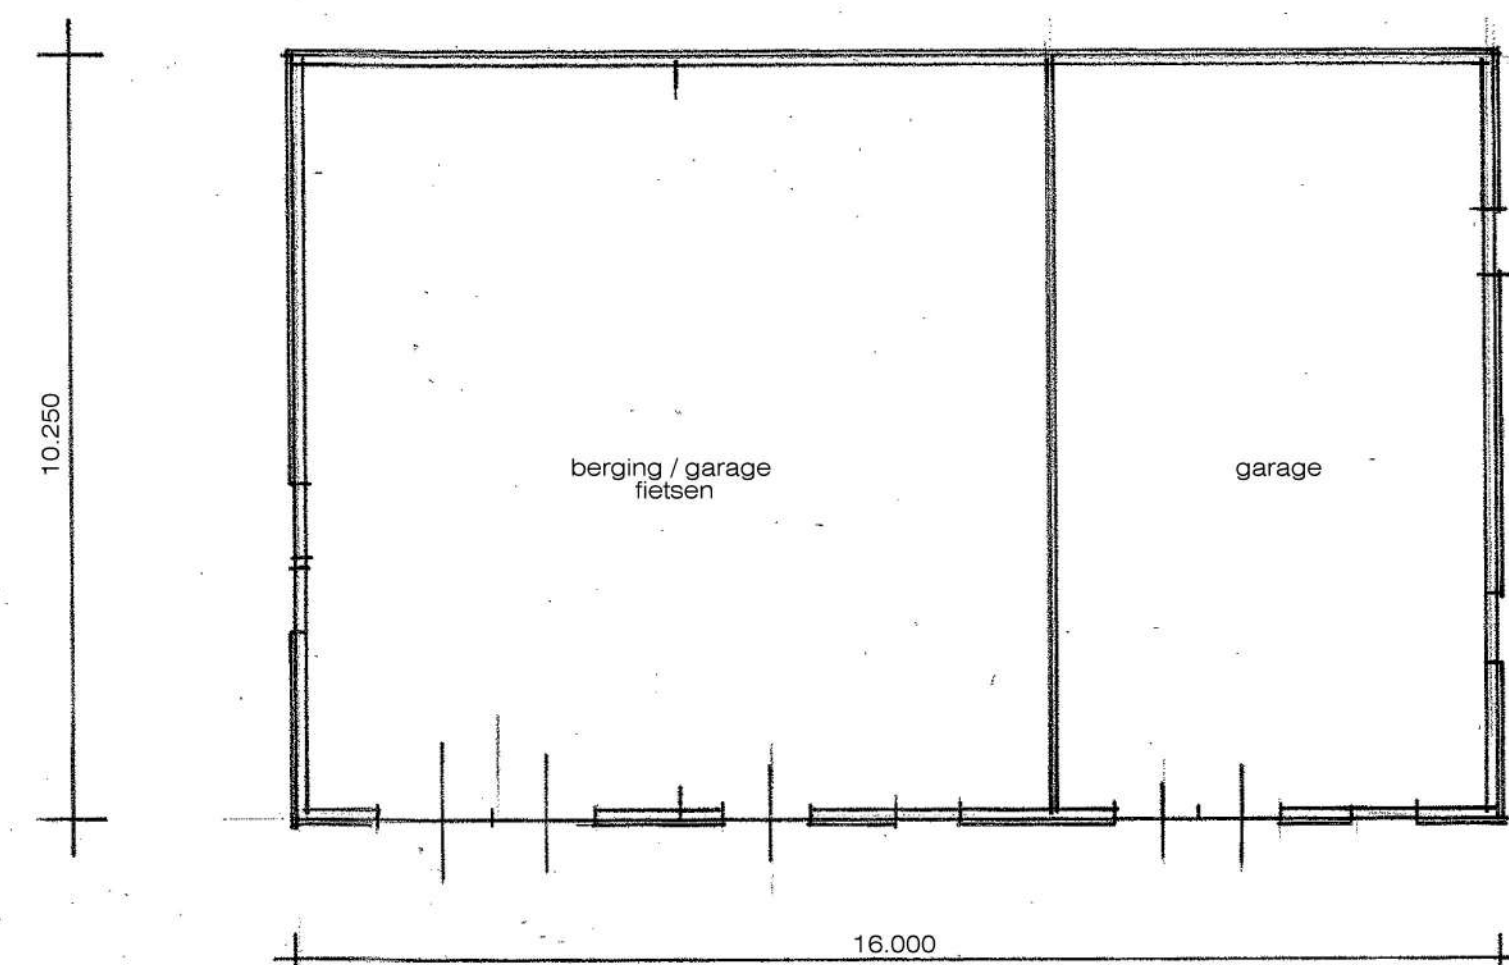
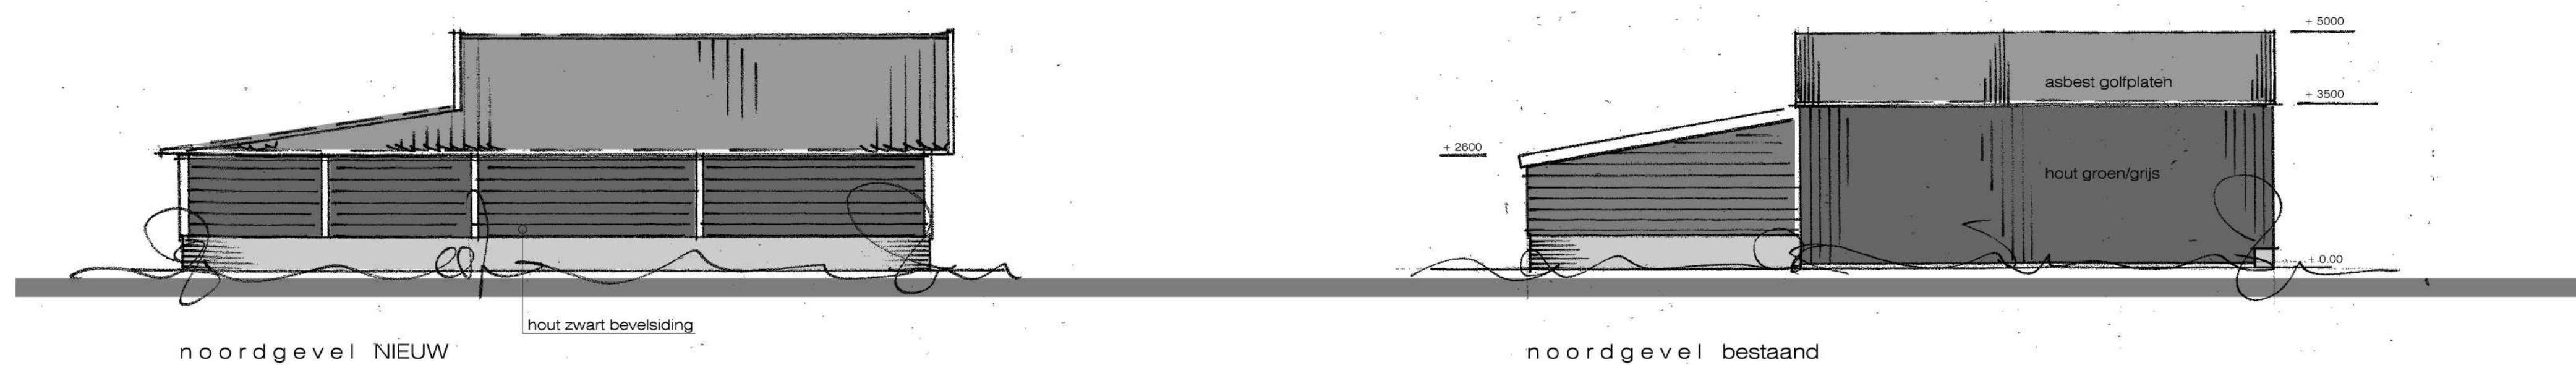
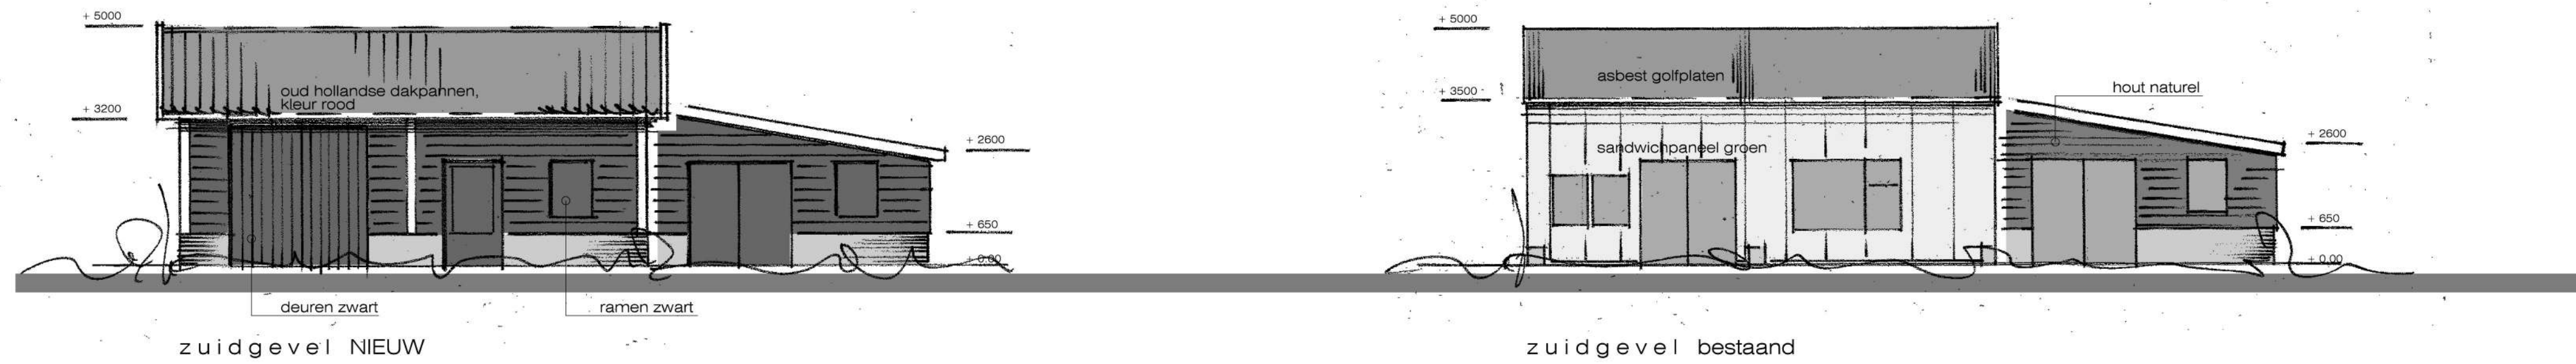


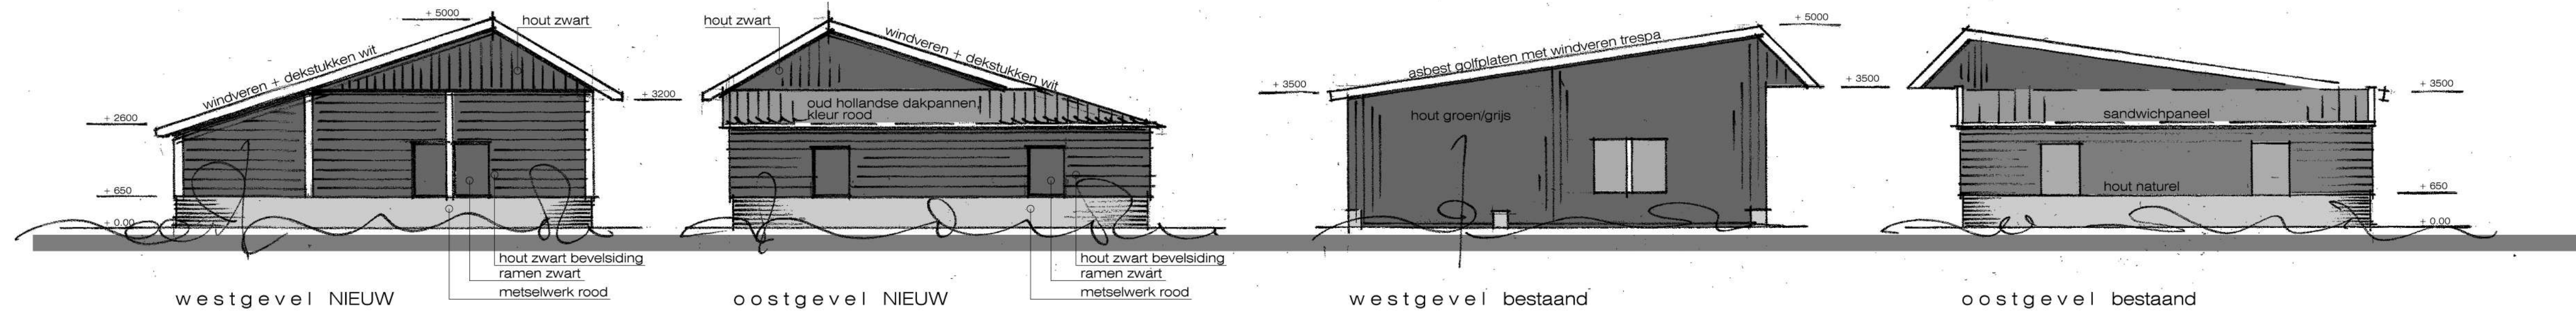

kleur- en materiaalstaat NIEUW

ONDERDEEL	MATERIAAL	KLEUR
dakbedekking	oud hollands gebakken pannen	rood, met historisch uiterlijk
gevelbeschieting	hout, bevelsiding	zwart
opgaande gevels	metselwerk	rood
windveren	hout	wit
dekstukken	kunststof	wit
kozijnen	hout	zwart
ramen	hout	zwart
buitendeuren	hout	zwart

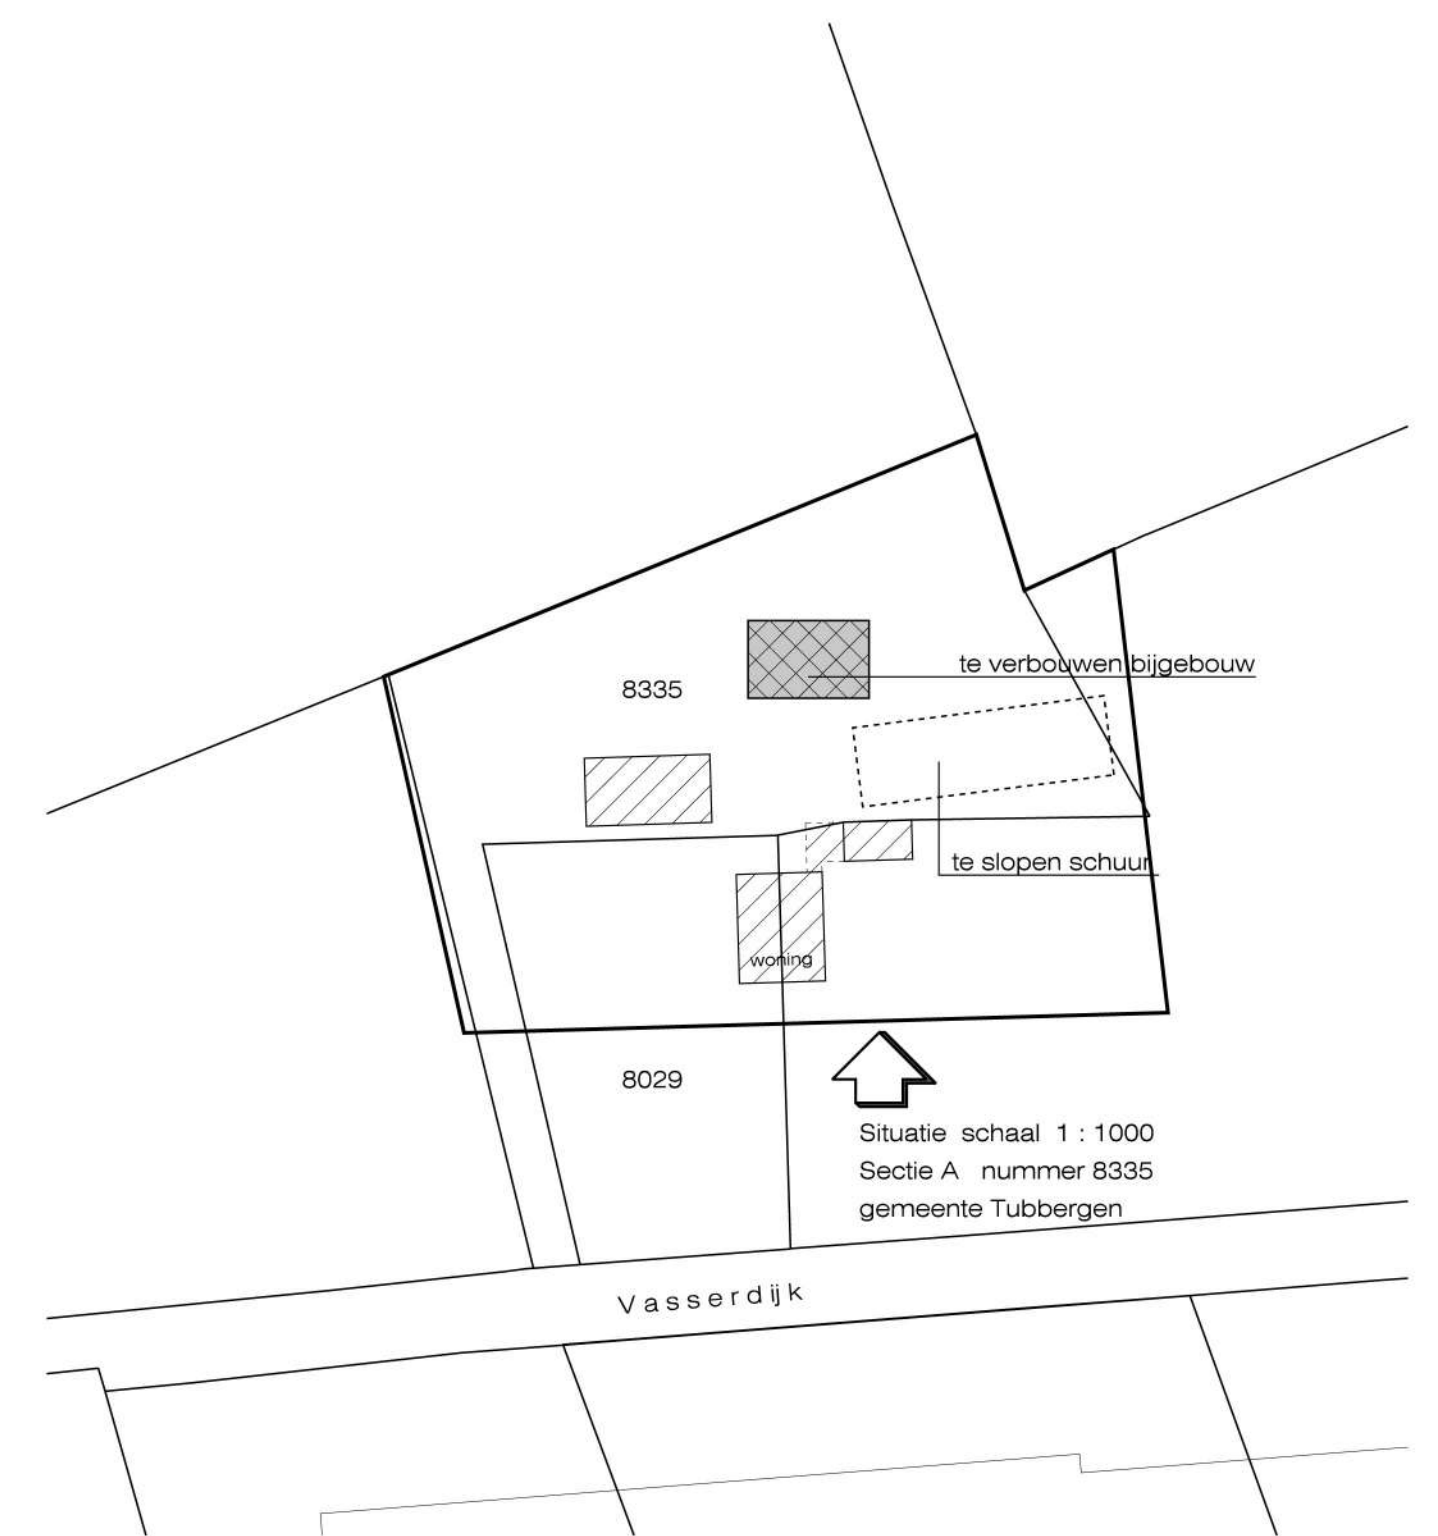

EN Erwin Meinders
bouwkundig bureau

Schotboersweg 7
7678VK Geesteren(O.)
tel. 0546 - 631 484
info@erwinmeinders.nl
www.erwinmeinders.nl

Werk : schetsplan voor het verbouwen van een bijgebouw
Opdrachtgever: F.T. Eijnsink Vasserdijk 70 7679 VR Langeveen
Telefoon: 06 - 1172 4564, Mailadres: florus.eijnsink77@gmail.com

datum: 30-08-'19 gew: schaal: 1:100 code: 19-001 get: EM form: A1 blad: 1 van 1