

**Rapportage asbestinventarisatie
conform certificatieschema asbestinventarisatie en asbestverwijdering**

Projectnummer: 21063091



**De kapschuur, twee veeschuren en het afdak
aan de Langemaatsweg 16 te Manderveen**

Opdrachtgever : Ad Fontem Ruimtelijk Advies
Stationsstraat 37
7622 LW Borne

t.a.v. : [REDACTED]

Versie : 1
Datum onderzoek : 25 oktober 2021
Datum rapportage : 28 oktober 2021
Rapportage geldig tot : 28 oktober 2024

Paraaf technisch manager

I. TITELBLAD**Projectgegevens**

Adres : Langemaatsweg 16
Postcode en plaats : 7664 VN Manderveen
Projectnummer : 21063091 Versie (1)

Opdrachtgever

Naam : Ad Fontem Ruimtelijk Advies
Adres : Stationsstraat 37
Postcode en plaats : 7622 LW Borne
Contactpersoon : [REDACTED]

Uitvoerend inventarisatiebureau

Naam : Kruse Milieu en Advies
Certificaatnummer Ascert : 07-D070040.01

Adres : Huyerenseweg 33
Postcode en plaats : 7678 SC te Geesteren
Telefoonnummer : [REDACTED]
Website : www.krusegroep.nl
Email : info@krusegroep.nl

Uitvoerend inventariseerder (DIA)

Naam : [REDACTED]
DIA (SCA-code) : 51E-150120-411616

Technisch verantwoordelijke (DIA)

Naam : [REDACTED]
DIA (SCA-code) : 51E-150120-411616

Omschrijving van de onderzochte bouwkundige eenheid

- de kapschuur, twee veeschuren en het afdak

Doel van het onderzoek

- renovatie/sloop

Destructief onderzoek uitgevoerd

- ja, beperkt

Reikwijdte uitgevoerd onderzoek

- ☐ Gehele bouwwerk of gehele object
- ☐ Gedeelte van bouwwerk of gedeelte van object
- ☒ Bouwwerk of object en het gebied rondom het bouwwerk of object
- ☐ Uitsluitend gebied rondom bouwwerk of object

Geschiktheid uitgevoerd onderzoek

- ☐ Geschikt voor uitsluitend verwijdering van in dit rapport genoemde asbesthoudende materialen
- ☐ Geschikt voor renovatie zonder bouwkundige integriteit aan te tasten
- ☒ Geschikt voor volledige renovatie of totale sloop
- ☐ Niet geschikt voor asbestverwijdering, risicobeoordeling noodzakelijk

Inhoudsopgave

1	Samenvatting	4
2	Omschrijving van de opdracht	5
2.1	Aanleiding onderzoek	5
2.1.1	Algemene beperking	5
2.1.2	Beperkingen specifiek geldend voor dit project	6
2.1.3	Niet onderzochte ruimten	6
2.2	Uitvoering, autorisatie en eerder opgestelde revisies	6
3	Methoden	7
4	Resultaten	8
4.1	Bevindingen vooronderzoek	8
4.2	Bevindingen visuele inspectie	9
4.3	Indeling in risicoklassen	18
5	Bijlagen	19
5.1	Beknopt verslag vooronderzoek	20
5.2	Integrale opname analysecertificaten	21
5.3	De oorspronkelijke toepassingrelateerde output van de SMA-rt risicoklassebepaling	23
5.4	Overige projectfoto's	28
5.5	Procescertificaat asbestinventarisatie	31
5.6	Bouwtekeningen, plattegronden en/of schetsen	32

1 Samenvatting

In opdracht van de heer [REDACTED] van Ad Fontem Ruimtelijk Advies is door de medewerkers van Kruse Milieu en Advies een asbestinventarisatie uitgevoerd van de kapschuur, twee veeschuren en het afdak aan de Langemaatsweg 16 te Manderveen. Het onderzoek is uitgevoerd op 25 oktober 2021 conform de eisen zoals is vastgelegd in het werkveldspecifieke certificatieschema voor de Procescertificaten Asbestinventarisatie en Asbestverwijdering, zoals opgenomen in bijlage XIIIa bij de regeling.

Deze asbestinventarisatie betreft alleen de te renoveren/slopen kapschuur, twee veeschuren en afdak en het gebied direct rondom de gebouwen aan de Langemaatsweg 16 in Manderveen. Alle overige bebouwing op de locatie is buiten beschouwing gelaten.

Dit rapport betreft een actualisatie van rapport 18360 d.d. 07-06-2018 van Veltkamp Milieu bv. Rapport 18360 d.d. 07-06-2018 van Veltkamp Milieu bv is niet meer geldig.

Tijdens de inventarisatie zijn de volgende asbesthoudende en asbestverdachte toepassingen waargenomen:

Tabel 1: samenvatting asbesthoudende en asbestverdachte toepassingen.

Nummer	Omschrijving	Ruimte	Risico-klasse	Afmeting	Aanbeveling
2	Golfplaten op gedeelte dak	Kapschuur	2 buitensanering	250 m ²	-
3	Golfplaten op dak (inclusief ontluhtingskokers), verwijdering inclusief onderliggende restanten golfplaat	Veeschuur 1	2 buitensanering	260 m ²	-
4	Golfplaten op het dak en de tafelnok	Veeschuur 2	2 buitensanering	170 m ²	-
5	Zwerfasbest	Achterzijde schuren	1 buitensanering	2.5 m ²	-
5	Zwerfasbest in veeschuur	Veeschuur 1	1 binnensanering	5.5 m ²	-

Kruse Milieu BV adviseert om de te benaderen asbestverwijderingsbedrijven de locatie te laten bekijken om zodoende een goede indruk van de situatie ter plaatse te krijgen.

Kruse Milieu BV heeft tijdens deze asbestinventarisatie gestreefd een zo volledig mogelijk beeld van de aanwezige asbesthoudende materialen te geven. Ondanks alle zorgvuldigheid is het mogelijk dat asbesthoudende materialen, om welke reden dan ook, niet zijn waargenomen. Kruse Milieu BV aanvaardt geen aansprakelijkheid voor de gevolgen van de aanwezigheid van niet waargenomen asbesthoudende materialen, tenzij aantoonbaar sprake is van grove schuld of opzet.

Binnen het onderzochte gebied kan het werkgebied door het asbestverwijderingsbedrijf vrij worden afgebakend. Niet onderzochte gebieden zijn hiervan uitgesloten.

Bestaat er een redelijk vermoeden tot verborgen asbesthoudende materialen welke alleen middels het uitvoeren van destructieve onderzoekshandelingen in kaart gebracht kunnen worden.

- ☒ Nee, er bestaat geen vermoeden tot verborgen asbesthoudende materialen in de constructie van het onderzochte object
- ☐ Ja, aanvullend onderzoek voorafgaand aan sloop of renovatie is noodzakelijk (zie uitsluitingen 2.1.2, tabel 2).

Dit onderzoek is uitgevoerd naar aanleiding van de renovatie/sloop van de kapschuur, twee veeschuren en het afdak. Deze rapportage wordt zodanig als geschikt aangemerkt voor het voorgenomen doel.

2 Omschrijving van de opdracht

2.1 Aanleiding onderzoek

De aanleiding van het onderzoek is renovatie/sloop van de kapschuur, twee veeschuren en het afdak aan de Langemaatsweg 16 te Manderveen. In opdracht van de heer Y. Yildirim van Ad Fontem Ruimtelijk Advies ontvingen wij op 20 oktober 2021 opdracht tot het uitvoeren van een asbestinventarisatie conform de eisen zoals vastgelegd in het certificatieschema voor de Procescertificaten Asbestinventarisatie.

Het opstellen van een asbestinventarisatie rapport is een verplichting op grond van het Asbestverwijderingsbesluit.

2.1.1 Algemene beperking

Deze inventarisatie is met de grootst mogelijke zorg en nauwkeurigheid uitgevoerd door deskundige en gekwalificeerde medewerkers welke minimaal in bezit zijn van de wettelijk vereiste opleidingen en certificaten.

Met de uitvoering van de asbestinventarisatie is, op basis van de verstrekte opdracht, door Kruse Milieu en Advies een inspanningsverplichting geleverd op basis van kennis en ervaring om de in het onderzoeksgebied aanwezige asbesthoudende en asbestverdachte materialen te detecteren en in kaart te brengen. Ondanks een zorgvuldige werkwijze en de inzet van gekwalificeerd personeel kan niet volledig worden uitgesloten dat bij onderhouds-, verbouwings-, en/of sloopwerkzaamheden asbesthoudende materialen worden aangetroffen welke tijdens het onderzoek niet zijn opgemerkt. Achter asbesthoudende en/of asbestverdachte toepassingen wordt op voorhand geen onderzoek verricht.

Daarnaast betreft het in deze rapportage omschreven onderzoek een momentopname van de situatie zoals deze tijdens de inventarisatie is aangetroffen. Kruse Milieu en Advies is op geen enkele wijze verantwoordelijk voor wijzigingen van de bevindingen en de onderzoekslocatie die aangebracht zijn na de datum van het uitgevoerde onderzoek.

Indien tijdens sloop of verwijderingswerkzaamheden aanvullende, asbestverdachte materialen worden aangetroffen draagt Kruse Milieu en Advies hiervoor geen verantwoordelijkheid met betrekking tot de verwijderingskosten. De verdachte toepassing dient gemeld te worden bij het bevoegd gezag, certificerende instelling en bij Kruse Milieu en Advies. De toepassing zal aanvullend in kaart worden gebracht en middels een aanvullende wettelijke procedure afgehandeld worden. De belanghebbende worden over de uitkomst van deze procedure geïnformeerd.

2.1.2 Beperkingen specifiek geldend voor dit project

De uitgevoerde inventarisatie heeft betrekking op de kapschuur, twee veeschuren en het afdak. Tijdens dit onderzoek zijn de onderstaande beperkingen vastgesteld.

Tabel 2: redelijk vermoeden tot verborgen asbesthoudende materialen en niet onderzochte onderdelen

Constructiedeel	Toepassing	Asbest vermoeden	Reden vermoeden	Advies
n.v.t				

2.1.3 Niet onderzochte ruimten

Tijdens dit onderzoek zijn de volgende de ruimten niet onderzocht.

Tabel 3: niet onderzochte ruimten

Niet onderzochte ruimte(n)	Opmerkingen
n.v.t	

2.2 Uitvoering, autorisatie en eerder opgestelde revisies

De werkzaamheden zijn conform de eisen zoals gesteld in het Procescertificaat Asbestinventarisatie uitgevoerd. Kruse Milieu en Advies is in het bezit van het vereiste procescertificaat uitgegeven door Normec Certification. Kruse Milieu en Advies en haar medewerkers hebben geen enkel belang bij de resultaten van dit onderzoek. Deze rapportage wordt niet openbaar gemaakt zonder vooraf verkregen schriftelijke toestemming van de opdrachtgever. Dit rapport mag, zonder toestemming van de auteur, niet anders dan in zijn geheel en in kleur worden gereproduceerd.

De asbestinventarisatie is op 25 oktober 2021 uitgevoerd door [REDACTED] (51E-150120-411616).
 De rapportage is intern geautoriseerd op 28 oktober 2021 door [REDACTED] (51E-150120-411616).

Tabel 4: rapport revisie tabel

Versie	Omschrijving	Datum
V1	versie 1	28 oktober 2021
De laatste versie is de geldende versie, voor vragen omtrent de geldigheid van dit rapport kunt u zich wenden tot Kruse Milieu en Advies. Uw vraag kunt u per e-mail stellen via info@krusegroep.nl onder vermelding van ons projectnummer en uw specifieke vraag.		

3 Methoden

Aan de hand van de verkregen informatie over de te onderzoeken locatie is een projectspecifiek inventarisatieplan opgesteld.

Een gecertificeerd medewerker van Kruse Milieu en Advies, welke minimaal in het bezit is van het certificaat Deskundig Inventariseerder Asbest (DIA), zal de kapschuur, twee veeschuren en het afdak op locatie inventariseren op asbestverdachte materialen. Hierbij wordt gebruik gemaakt van handgereedschap. Van alle materialen welke mogelijk asbest zouden kunnen bevatten worden materiaalmonsters genomen. Eventuele monsternamenpunten zullen fotografisch worden vastgelegd. Van de aangetroffen asbestverdachte materialen zullen de exacte locatie, het soort materiaal, de bevestiging en de afmetingen bepaald worden. Alle asbestverdachte materialen worden bemonsterd met gebruik van daarvoor geschikte persoonlijke beschermingsmiddelen en toepassing maatregelen zodat vezelemisatie wordt voorkomen. Na de monsternamen wordt de locatie van monsternamen gereinigd. De monsters worden afzonderlijk gecodeerd. Materiaalmonsters worden voorzien van de code M, kleefmonsters van de code KM en luchtmonsters van de code LM.

Van technische installaties zoals verwarmingsapparatuur en electra-gerelateerde componenten en dergelijke worden doorgaans geen materiaalmonsters genomen. Van eventueel aangetroffen verwarmingsapparatuur en componenten worden indien aanwezig het merk, typenummer en bouwjaar vastgelegd. Aan de hand van diverse literatuur kan van een groot aantal installaties, apparatuur en componenten worden achterhaald of deze oorspronkelijk asbesthoudende materialen bevatten. Indien adequate productinformatie ontbreekt kunnen deze installaties, apparatuur en componenten op basis van kennis en ervaring van de inspecteur als asbestverdacht worden aangemerkt.

Indien tijdens de inventarisatie een ernstige verontreiniging van asbesthoudende materialen wordt aangetroffen, welke een direct risico oplevert voor bewoners/gebruikers van het gebouw of constructie, wordt de opdrachtgever hierover direct ingelicht. Afhankelijk van de situatie wordt het onderzoek uitgebreid met kleefmonsters, indien de kleefmonsters asbest bevatten dan zal er een aanbeveling tot een NEN 2991 onderzoek worden gegeven. Dit is een risicobeoordeling in en rondom gebouwen of constructies waarin asbesthoudende materialen zijn verwerkt.

Alle bemonsterde asbestverdachte materialen zullen worden geanalyseerd door een laboratorium in het bezit van het vereiste accreditatie voor testlaboratoria, vastgelegd in NEN-EN-ISO/EC 17025:2005.

De monsters worden door het laboratorium geanalyseerd op aanwezigheid van de zes voorkomende asbestsoorten (crocidoliet, amosiet, chrysotiel, tremoliet, anthophylit en actinoliet).

Het laboratorium beoordeelt de binding van het materiaal, de hechtgebondenheid. De door het laboratorium vastgestelde binding kan, ten gevolge van monsternamen, afwijken van de in de rapportage aangegeven binding van de asbesthoudende toepassing. De door de onderzoeker aangegeven mate van hechtgebondenheid is derhalve bepalend. Indien het materiaal als niet hechtgebonden wordt aangemerkt houdt dit in dat er onder normale toepassings- en gebruiksomstandigheden asbestvezels vrij (kunnen) komen. Bij hechtgebonden materiaal is de kans op vezelemisatie onder normale toepassings- en gebruiksomstandigheden minimaal. De hechtgebondenheid van het materiaal bepaalt mede de wijze van saneren in een later stadium, de zogenaamde risicoklasse-indeling (SMA-rt).

4 Resultaten

4.1 Bevindingen vooronderzoek

Voorafgaand aan de inventarisatie is vooronderzoek uitgevoerd. Het vooronderzoek bestaat uit het raadplegen van informatie verstrekt door de opdrachtgever en het opvragen van (oorspronkelijke) bouwtekeningen, verbouwtekeningen en documenten van eerder uitgevoerde asbestsaneringen. Indien mogelijk worden (ex-)gebruikers van het te onderzoeken object geïnterviewd teneinde informatie te verkrijgen over het gebruik van asbesthoudende materialen in het object. De bevindingen van het vooronderzoek zijn opgenomen in het projectspecifiek inventarisatieplan.

De bevindingen uit het vooronderzoek zijn tijdens het onderzoek gecontroleerd. In onderstaande tabel zijn de resultaten samengevat weergegeven. In bijlage 5.1 is een uitgebreid verslag opgenomen van alle inspanningen die verricht zijn aangaande het vooronderzoek.

Tabel 4: bevindingen vooronderzoek asbestinventarisatie

Informatie eventuele asbesthoudende materialen en toepassingen verkregen uit beschikbare tekeningen, interview met de opdrachtgever, eigenaar, gebruikers of eventuele ex-gebruikers of overig verkregen informatie van het te onderzoeken object		
Mogelijke toepassing	Aangetroffen tijdens onderzoek	Toepassing
asbesthoudende golfplaten op de bouwwerken en zwerfasbest	telefonische informatie opdrachtgever en zie rapport 18360 d.d. 07-06-2018 van Veltkamp Milieu	Toepassing Nr. 2, Nr. 3, Nr. 4, Nr. 5-A en Nr. 5-B

4.2 Bevindingen visuele inspectie

Zoals eerder beschreven zijn de tijdens de inventarisatie waarneembare asbestverdachte materialen waar mogelijk bemonsterd en in kaart gebracht (bijlage 5.6). Van eventueel aangetroffen verwarmingsapparatuur en electra-gerelateerde componenten wordt indien mogelijk, op basis van documentatie en literatuur, vastgesteld of deze asbesthoudende onderdelen bevatten.

Indien er tijdens het onderzoek asbesthoudende, asbestverdachte of asbestgelijkende toepassingen zijn aangetroffen worden deze in de navolgende bronbladen gedetailleerd beschreven. De bronbladen omschrijven alle aangetroffen asbestverdachte en asbesthoudende materialen, toepassingen apparatuur en componenten. De bemonsterde materialen welke na analyse geen asbest blijken te bevatten zijn eveneens in de bronbladen opgenomen. Het betreft asbestvrije materialen welke grote visuele overeenkomsten tonen met asbesthoudende materialen en toepassingen waarvan bekend is dat deze asbest kunnen bevatten. De bronnummers komen overeen met de bronnummers in bijlage 5.6. Alle asbesthoudende toepassingen worden met rood gemarkeerd en asbestvrije toepassingen worden met groen gemarkeerd.

Dit rapport betreft een actualisatie van rapport 18360 d.d. 07-06-2018 van Veltkamp Milieu bv. Rapport 18360 d.d. 07-06-2018 van Veltkamp Milieu bv is niet meer geldig.

De opgeslagen materialen in de schuren vormen een beperking. De kapschuur, twee veeschuren en het afdak waren ten tijde van de inventarisatie in gebruik. Het was dan ook niet mogelijk om overal achter te inspecteren. Door middel van licht destructief onderzoek is geprobeerd om een duidelijk beeld van de situatie te krijgen. Er is geen vermoeden van verborgen asbest.

De mestkelders van veeschuur 1 waren afgesloten en gevuld met water of mest. Desbetreffende mestkelders zijn visueel rondom de betonroosters en bij het pompgat geïnspecteerd. Er is geen vermoeden van verborgen asbest bij de mestkelders.

Het dak van veeschuur 1 is gedeeltelijk ingestort.

Aan de achterwand van veeschuur 1 zijn onduline platen aangetroffen (niet asbestverdacht).

De ontluhtingskokers van veeschuur 1 bestaan uit hout met een asbesthoudende golfplaat als afdekplaat.

Op een gedeelte van het dak van de kapschuur en op het afdak zijn metalen platen aangetroffen.

Achter de kapschuur is een asbestvrije NT-golfplaat aangetroffen (NT-stempel aanwezig).

Tijdens deze inventarisatie blijkt dat het geitenhok reeds is verwijderd. Zodoende is toepassing 1 uit rapport 18360 d.d. 07-06-2018 van Veltkamp Milieu bv niet meer aanwezig.

Op een gedeelte van het dak van de kapschuur zijn asbesthoudende golfplaten aangetroffen (toepassing 2). De gemeten oppervlakte is m² dakoppervlak (exclusief overlap). Het mos op het dak van de kapschuur dient als asbestverdacht materiaal te worden beschouwd en moet gelijktijdig met de golfplaten worden verwijderd.

Op het dak (inclusief ontluhtingskokers) van veeschuur 1 zijn asbesthoudende golfplaten aangetroffen (toepassing 3). De gemeten oppervlakte is m² dakoppervlak (exclusief overlap). Het mos op het dak van veeschuur 1 dient als asbestverdacht materiaal te worden beschouwd en moet gelijktijdig met de golfplaten worden verwijderd.

Het dak van veeschuur 1 is gedeeltelijk ingestort. De onderliggende golfplaten moeten gelijktijdig met de golfplaten op het dak in een buitensituatie worden verwijderd, aangezien het bouwen van een containment niet mogelijk is. Visueel zijn deze onderliggende golfplaten niet in de mestkelders aangetroffen (inspectie via roosters). Indien tijdens sloopwerkzaamheden toch blijkt dat er in de mestkelders stukken golfplaten aanwezig zijn, moet er een aanvullende asbestinventarisatie worden uitgevoerd.

Op het dak en tafelnok van veeschuur 2 zijn asbesthoudende golfplaten aangetroffen (toepassing 4). De gemeten oppervlakte is m² dakoppervlak (exclusief overlap). Het mos op het dak van veeschuur 2 dient als asbestverdacht materiaal te worden beschouwd en moet gelijktijdig met de golfplaten worden verwijderd.

In veeschuur 1 en achter de schuren is zwerfasbest aangetroffen (toepassingen 5-A en 5-B).

De stopverf in de betonramen van veeschuur 1 is asbestvrij (toepassing 6).

De monsters M2 en M3 zijn tijdens een eerder uitgevoerde inventarisatie aan de Langemaatsweg 16 in Manderveen genomen (rapport 18360 d.d. 07-06-2018 van Veltkamp Milieu bv).

Het bouwwerk naast veeschuur 2 (zie bijlage 5.6 bouwtekeningen, plattegronden en/of schetsen) behoort niet tot dit rapport. Dit bouwwerk valt echter binnen het inspectiegebied en visueel zijn er aan de buitenzijde van dit bouwwerk geen asbestverdachte materialen aangetroffen.

Toepassing 1: Geitenhok niet meer aanwezig

Locatie	geitenhok niet meer aanwezig	Verdieping	n.v.t.
Monstercode	n.v.t.	Soort materiaal	n.v.t.
Asbesthoudend	n.v.t.	Asbestsoort	n.v.t.
Analysecertificaat	n.v.t.	Percentage	n.v.t.
Hechtgebondenheid	n.v.t.	Beschadiging	n.v.t.
Graad van verwerking	n.v.t.	Omgevingskenmerken	n.v.t.
Hoeveelheid	n.v.t.	Bevestiging	n.v.t.
Bereikbaarheid	n.v.t.	Risicoklasse	n.v.t.

Aanbevelingen	
Opmerkingen	Bron 1 uit rapport 18360 d.d. 07-06-2018 van Veltkamp Milieu bv is niet meer aanwezig. Het geitenhok is reeds verwijderd.

Toepassing 2: Golfplaten op gedeelte dak kapschuur

Locatie	Kapschuur	Verdieping	dak
Monstercode	M2* Veltkamp milieu bv	Soort materiaal	cement
Asbesthoudend	ja	Asbestsoort	chrysotiel
Analysecertificaat	18.007457/D	Percentage	10-15%
Hechtgebondenheid	hechtgebonden	Beschadiging	licht
Graad van verwerking	licht	Omgevingskenmerken	
Hoeveelheid	250 m ²	Bevestiging	geschroefd
Bereikbaarheid	goed	Risicoklasse	2 buitensanering



Bron 2



Bron 2

Aanbevelingen	
Opmerkingen	Op een gedeelte van het dak van de kapschuur zijn asbesthoudende golfplaten aangetroffen. De gemeten oppervlakte is m2 dakoppervlak (exclusief overlap). Verwijdering inclusief mos. Op het overige gedeelte van het dak van de kapschuur zijn metalen platen aangetroffen. Monster M2 is tijdens een eerder uitgevoerde inventarisatie aan de Langemaatsweg 16 in Manderveen genomen (rapport 18360 d.d. 07-06-2018 van Veltkamp Milieu bv).

Toepassing 3: Golfplaten op dak (inclusief ontluchtungskokers) veeschuur 1

Locatie	Veeschuur 1	Verdieping	dak
Monstercode	M2* Veltkamp Milieu bv	Soort materiaal	cement
Asbesthoudend	ja	Asbestsoort	chrysotiel
Analysecertificaat	18.007457/D	Percentage	10-15%
Hechtgebondenheid	hechtgebonden	Beschadiging	licht
Graad van verwerking	licht	Omgevingskenmerken	
Hoeveelheid	260 m ²	Bevestiging	geschroefd
Bereikbaarheid	goed	Risicoklasse	2 buitensanering



Bron 3



Dak gedeeltelijk ingestort bron 3

Aanbevelingen	
Opmerkingen	Op het dak (inclusief ontluchtungskokers) van veeschuur 1 zijn asbesthoudende golfplaten aangetroffen. De gemeten oppervlakte is m2 dakoppervlak (exclusief overlap). Verwijdering inclusief mos. Het dak van veeschuur 1 is gedeeltelijk ingestort. De onderliggende golfplaten moeten gelijktijdig met de golfplaten op het dak in een buitensituatie worden verwijderd, aangezien het bouwen van een containment niet mogelijk is. Visueel zijn deze onderliggende golfplaten niet in de mestkelders aangetroffen (inspectie via roosters). Indien tijdens sloopwerkzaamheden toch blijkt dat er in de mestkelders stukken golfplaten aanwezig zijn, moet er een aanvullende asbestinventarisatie worden uitgevoerd. Monster M2 is tijdens een eerder uitgevoerde inventarisatie aan de Langemaatsweg 16 in Manderveen genomen (rapport 18360 d.d. 07-06-2018 van Veltkamp Milieu bv).

Toepassing 4: Golfplaten op het dak en de tafelnok van veeschuur 2

Locatie	Veeschuur 2	Verdieping	dak
Monstercode	M3* Veltkamp Milieu bv	Soort materiaal	cement
Asbesthoudend	ja	Asbestsoort	chrysotiel
Analysecertificaat	18.007457/D	Percentage	10-15%
Hechtgebondenheid	hechtgebonden	Beschadiging	licht
Graad van verwerking	licht	Omgevingskenmerken	
Hoeveelheid	170 m ²	Bevestiging	geschroefd
Bereikbaarheid	goed	Risicoklasse	2 buitensanering



Bron 4



Bron 4

Aanbevelingen	
Opmerkingen	Op het dak van veeschuur 2 zijn asbesthoudende golfplaten aangetroffen. De gemeten oppervlakte is m2 dakoppervlak (exclusief overlap). Verwijdering inclusief mos. Monster M3 is tijdens een eerder uitgevoerde inventarisatie aan de Langemaatsweg 16 in Manderveen genomen (rapport 18360 d.d. 07-06-2018 van Veltkamp Milieu bv).

Toepassing 5-A: Zwerfasbest achterzijde schuren

Locatie	Achterzijde schuren	Verdieping	begane grond
Monstercode	M2* Veltkamp Milieu bv	Soort materiaal	cement
Asbesthoudend	ja	Asbestsoort	chrysotiel
Analysecertificaat	18.007457/D	Percentage	10-15%
Hechtgebondenheid	hechtgebonden	Beschadiging	licht
Graad van verwerking	licht	Omgevingskenmerken	
Hoeveelheid	2.5 m ²	Bevestiging	los
Bereikbaarheid	goed	Risicoklasse	1 buitensanering



Bron 5-A

Aanbevelingen	
Opmerkingen	Monster M2 is tijdens een eerder uitgevoerde inventarisatie aan de Langemaatsweg 16 in Manderveen genomen (rapport 18360 d.d. 07-06-2018 van Veltkamp Milieu bv).

Toepassing 5-B: zwerfasbest in veeschuur 1 (in kuip en losliggend)

Locatie	veeschuur 1	Verdieping	begane grond
Monstercode	M2* Veltkamp Milieu bv	Soort materiaal	cement
Asbesthoudend	ja	Asbestsoort	chrysotiel
Analysecertificaat	18.007457/D	Percentage	10-15%
Hechtgebondenheid	hechtgebonden	Beschadiging	licht
Graad van verwerking	licht	Omgevingskenmerken	
Hoeveelheid	5.5 m ²	Bevestiging	los
Bereikbaarheid	goed	Risicoklasse	1 binnensanering



Bron 5-B

Aanbevelingen	
Opmerkingen	Monster M2 is tijdens een eerder uitgevoerde inventarisatie aan de Langemaatsweg 16 in Manderveen genomen (rapport 18360 d.d. 07-06-2018 van Veltkamp Milieu bv).

Toepassing 6: Stopverf in betonramen veeschuur 1


Locatie	Veeschuur 1	Verdieping	begane grond
Monstercode	M6a en M6b	Soort materiaal	Stopverf
Asbesthoudend	nee	Asbestsoort	n.v.t.
Analysecertificaat	STL.215146	Percentage	< 0,1%
Hechtgebondenheid	n.v.t.	Beschadiging	licht
Graad van verwerking	niet	Omgevingskenmerken	
Hoeveelheid	n.v.t.	Bevestiging	In betonnen ramen
Bereikbaarheid	goed	Risicoklasse	n.v.t.



Monsternamepunt bron 6



Bron 6

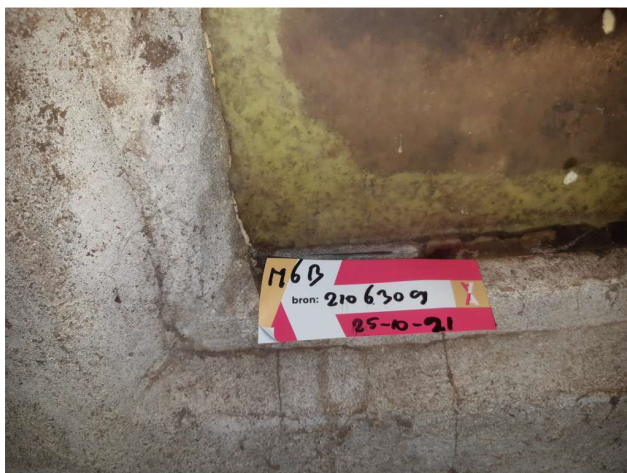

Monsternamepunt bron 6



Bron 6

Aanbevelingen	
Opmerkingen	

4.3 Indeling in risicoklassen

Van iedere aangetroffen asbesttoepassing is de risicoklasse ten behoeve van saneren bepaald. Hiervoor is gebruik gemaakt van de SMA-rt database. Deze database is door het ministerie van Sociale Zaken en Werkgelegenheid geïntroduceerd voor het vaststellen van de risicoklasse. De risicoklasse-indeling (SMA-rt) bevat informatie over de te hanteren werkmethode bij verwijdering van de asbesthoudende materialen.

De risicoklasse-indeling wordt deels bepaald door de gemeten typen asbest en de gemeten percentages asbestvezels in de bemonsterde materialen. Uit advies van de Gezondheidsraad blijkt dat blootstelling aan amfiboolasbest tot een groter risico op asbestziekten kan leiden. De te hanteren risicoklasse voor serpentijnasbest (chrysotiel) kan derhalve verschillen van de te hanteren risicoklasse voor amfiboolasbest (amosiet, crocidoliet, actinoliet, tremoliet en anthophylliet).

Behoudens bovengenoemde is tevens de aard van het asbesthoudende materiaal, de hoeveelheid aangetroffen asbesthoudend materiaal, de hechtgebondenheid en de bevestigingswijze van belang voor het bepalen van de te hanteren risicoklasse.

In onderstaande tabel zijn de grenswaarden behorend bij de verschillende typen risicoklasse weergegeven:

Tabel 5: risicoklasse

Type asbest	Risicoklasse 1	Risicoklasse 2	Risicoklasse 2A
Chrysotiel	< 2.000 vezels/m ³	≥ 2.000 vezels/m ³	-
Amfibool	< 2.000 vezels/m ³	-	≥ 2.000 vezels/m ³
Chrysotiel + Amfibool	< 2.000 vezels/m ³	≥ 2.000 (AMF < 2.000 vezels/m ³)	≥ 2.000 (AMF > 2.000 vezels/m ³)
Vrijgave conform NEN2990	Visuele inspectie	Visuele inspectie + luchtmeting (2 uurs meting) <i>Voor vrijgave in buitensituaties dient uitsluitend een visuele inspectie conform NEN2990 te worden uitgevoerd.</i>	Visuele inspectie + kleefmonsternamen (SEM) luchtmeting (4 uurs meting SEM)* <i>Voor vrijgave in buitensituaties dient uitsluitend een visuele inspectie conform NEN2990 te worden uitgevoerd.</i>

* Voor risicoklasse 2A zijn uitzonderingen bepaald. SMA-rt geeft aan of er sprake is van een uitzondering. In dit geval vindt de eindmeting plaats door middel van een 2-uurs meting en visuele vrijgave. Op de SMART blijft wel de vermelding 2A van toepassing.

Bepalende factoren bij het vaststellen van de risicoklasse-indeling zijn onder andere de aard van het asbesthoudende materiaal, de hechtgebondenheid en de wijze waarop de toepassing verwijderd kan worden. De risicoklasse-indeling (SMA-rt) bevat informatie over de te hanteren werkmethode bij verwijdering van de asbesthoudende materialen. Indien de verwijderingsmethode afwijkt van de methode zoals in de SMA-rt beschreven kan dit mogelijk leiden tot een andere risicoklasse-indeling dan vermeld in deze rapportage. Het asbestverwijderingsbedrijf of de aannemer dient in een dergelijk geval contact op te nemen met Kruse Milieu en Advies.

De te hanteren risicoklasse-indeling voor de verwijdering van de aangetroffen asbesthoudende materialen is vermeld onder kolom 4 van tabel 1 en in toepassingenoverzicht. De SMA-rt output met daarop de bijbehorende saneringsmethode is bijgevoegd als bijlage 5.3.

5 Bijlagen

Het volledige overzicht met bijlagen wordt in het werkveldspecifieke certificatieschema voor de Procescertificaten Asbestinventarisatie en Asbestverwijdering, zoals opgenomen in bijlage XIIIa bij de regeling verplicht gesteld. Het is mogelijk dat een aantal vermelde bijlagen voor dit rapport niet van toepassing zijn. In dit geval wordt op de titelbladen 'N.v.t.' vermeld.

5.1 Beknopt verslag vooronderzoek

Inspanningen geleverd met betrekking tot vooronderzoek	
Heeft de opdrachtgever het intakeformulier voorafgaand aan het onderzoek zo volledig mogelijk ingevuld en geretourneerd *	n.v.t.
Zijn er tekeningen beschikbaar	nee
Welke relevante informatie kan er uit de beschikbare tekeningen worden gehaald	n.v.t.
In welk jaartal of welke periode is het te inventariseren bouwwerk, object of de installatie gebouwd	onbekend
Interview	
Gesproken met	de opdrachtgever
Bevindingen	asbesthoudende golfplaten op de bouwwerken en zwerfasbest
Overige verkregen informatie, verkregen door o.a. intakeformulier	
Zijn er eerdere asbestinventarisaties uitgevoerd	ja, zie rapport 18360 d.d. 07-06-2018 van Veltkamp Milieu
Welke relevante informatie kan er uit eerder opgestelde inventarisatierapporten worden gehaald	asbesthoudende golfplaten op de bouwwerken en zwerfasbest
Zijn er in het verleden asbesthoudende materialen uit het bouwwerk, object of de installatie verwijderd	onbekend
Hebben er in het verleden verbouwingen of renovaties plaatsgevonden	onbekend
Overige geraadpleegde bronnen *	n.v.t.

In een telefoongesprek is door de opdrachtgever aangegeven dat de gebouwen in 2018 reeds eerder zijn geïnterviewd (rapport 18360 d.d. 07-06-2018 van Veltkamp Milieu bv). De gebouwen moeten worden geactualiseerd. Destijds zijn er asbesthoudende golfplaten en zwerfasbest aangetroffen.

Er zijn geen tekeningen aangeleverd waaruit meer informatie over de aanwezigheid van eventuele asbestverdachte materialen gehaald kon worden.

5.2 Integrale opname analysecertificaten



Bijlage 6.4: Analyserapporten Laboratorium


 Bezoekadres:
 Koperstraat 2 2718 RE Zoetermeer
 Postadres:
 Postbus 670 2700 AR Zoetermeer
 Tel: 079 - 3600 600
 info@detectbv.nl | www.detectbv.nl

Analyserapport asbestidentificatie

Conform NEN 5896 met Stereo- en Polarisatiemicroscop

 Opdrachtgever : Veltkamp Milieu BV
 Flierveldsweg 26
 7554 SP Hengelo Nederland
 Referentie opdrachtgever : 18360
 Onze referentie : 18.007457/0
 Monsterneming door : R.A. Plas
 Totaal aantal monsters : 3
 Pagina's : 1
 Locatie monsterneming :
 Adres : Langemaatsweg 16 Manderveen
 Datum monsterneming : 7-6-2018
 Datum ontvangst : 7-6-2018
 Datum analyse : 8-6-2018

Analyseresultaten

M	ID	Referentie	Materiaal	Resultaat (% m/m)	HB
1	M1	Geitenhok - Golfplaten	Golfplaat	10-15 Chrysotiel	ja
2	M2	Kapschuur - Golfplaten en hulpstukken	Golfplaat	10-15 Chrysotiel	ja
3	M3	Veeschuur 2 - Golfplaten en hulpstukken	Golfplaat	10-15 Chrysotiel	ja

CHR = Chrysotiel	ACT = Actinoliet	n.a. = (Asbest) niet aantoonbaar (<0,1%)	+	= Asbest aangetoond (indicatief)
AMO = Amosiet	ANT = Anthofylliet	n.v.t. = Niet van toepassing	HB	= Hecht gebonden
CRO = Crocidoliet	TRE = Tremoliet	% (m/m) = Gewichtspercentage	M	= Monsternummer laboratorium
Gewichtspercentages % (m/m) <0,1 / 0,1-2 / 2-5 / 5-10 / 10-15 / 15-30 / 30-60 / >60.		ID	= Monsternummer klant	
De analyse is uitgevoerd conform NEN 5896 (laatste versie). Déetect Milieu Services B.V. is voor deze verrichting geaccrediteerd door de RvA (www.rva.nl) onder nummer L 548. Het analysesresultaat heeft alleen betrekking op het onderzochte monster. Déetect Milieu Services B.V. draagt geen enkele verantwoording voor de herkomst en representativiteit van aangeleverde monsters. Dit rapport mag niet anders dan in zijn geheel worden gereproduceerd.				
Opmerkingen:				
Déetect Milieu Services B.V.		Datum	8-6-2018	
		Laborant	Lanky Cordero	
		Autorisatie	Lanky Cordero	

Analyserapport

Stella projectnummer: STL215146



Opdrachtgever Kruse Milieu en Advies
 Postbus 51, 7850AB Tubbergen
 Referentie opdrachtgever 21063091
 Locatie monsterneming Langemaatsweg 16, Manderveen
 Monsterneming door B. Dierink

Datum aanmelding 25-10-21
 Datum analyse 26-10-21
 Datum rapportage 26-10-21 Versie 1
 Aantal monsters 2

Materiaalanalyse conform NEN 5896

Aantal monsters: 2

Monsternummer - Omschrijving - Type	Asbest	Massa %	Binding	Stella ID
M6a - Stopverf - Stopverf	n.a.	< 0,1	n.v.t.	698994
M6b - Stopverf - Stopvetf	n.a.	< 0,1	n.v.t.	698995

Toelichting:

- Asbest is de verzamelnaam voor de vezelvormige mineralen: chrysotiel, amosiet, crocidoliet, anthofylliet, tremoliet en actinoliet.
- NEN5896 is geschikt voor concentraties groter dan 0,1%. In bouw-, constructie- en isolatiematerialen komen normaal geen concentraties voor lager dan 0,1 %. We vermelden dan 'Geen asbest aangetroffen' en 'niet aantoonbaar'. NEN5896 is conform wetgeving de aangewezen methode voor materiaalanalyses.
- Bij kleefmonsters conform NEN5896 wordt de analyse kwalitatief gerapporteerd: ++ = Veel asbest; + = Duidelijk asbest; +/- = Spoor van asbest; - = Geen asbest aangetroffen; < 0,1 = Geen asbest aangetroffen.
- H = Hechtgebonden, NH = Niet Hechtgebonden, n.v.t. = niet van toepassing, n.a. = niet aantoonbaar

Borging

Deze rapportage is automatisch gegenereerd.

Autorisatie: M. Blok, Bedrijfsleider.

De analyses zijn onder de RvA-accreditatie van Stella Analyse BV uitgevoerd (L-591). De resultaten hebben uitsluitend betrekking op de onderzochte monsters. Bij monsterneming door de opdrachtgever kan geen uitspraak worden gedaan over dat deel van het onderzoek, zoals omschrijving, representativiteit, conformiteit en juistheid van monsterneming, waaronder het bemonsteringsvolume. De berekende concentraties vallen daarom niet onder de accreditatie van Stella Analyse BV. Stella Analyse BV is niet aansprakelijk voor interpretaties of conclusies die gedaan worden naar aanleiding van de verkregen resultaten. Alleen gehele reproducties van dit rapport zijn geldig. Indien twijfel bestaat over de echtheid van dit document kunt u dit verifiëren via info@stellalab.nl onder vermelding van het projectnummer.

088 788 1788
 Leidsestraatweg 235B
 3443 BT Woerden
info@stellalab.nl
www.stellalab.nl

Stella Analyse BV
 KvK 57825890
 Raad voor Accreditatie L591
 BTW NL852752957B01
 IBAN NL72 ABNA 0501 3047 70



1/1

5.3 De oorspronkelijke toepassingrelateerde output van de SMA-rt risicoklassebepaling

SMART Risicoclassificatie

Aangemaakt op 28 oktober 2021 om 11h26 (2020306)

Kruse Milieu en Advies

SCA-code: 07-D070040.01



Deze risicoclassificatie maakt onverbrekelijk onderdeel uit van het asbestinventarisatierapport [07-D070040.01-21063091].

Identificatie

Adres	Langemaatsweg 16, Manderveen
Projectcode	21063091
Projectnaam	de kapschuur, twee veeschuren en het afdak
Broncode	2
Bronnaam	Golfplaten op gedeelte dak kapschuur, verwijdering inclusief mos

Feiten

Productspecificatie	Asbestcement golfplaat
Hechtgebondenheid	Hechtgebonden
Hoeveelheid asbest	250 m ²
Percentage Chrysotiel	10 - 15 %
Percentage Amfibool asbest	< 0.1 % (niet aantoonbaar)
Analysecertificaatnummer	18.007457/D

Situatie

Bevestiging	Geschroefd
Binnen / buiten	Buiten
Beschadiging	Licht
Verweerdheid	Licht

Verwijdering

Handeling	Overig (als geheel verwijderen niet mogelijk is)
-----------	--

Risicoclassificatie

Risicoklasse	2
Gebruikte versie classificatiemodel	SMART 2.4 14102021 (ingangsdatum 14-10-2021)

Werkplanelementen

Openlucht RK2

Het werkgebied dient afgezet/gemarkeerd te worden.

Het gecertificeerde asbestverwijderingsbedrijf dat de asbestverwijderingswerkzaamheden uitvoert, dient de best bestaande technieken toe te passen. Er dienen bronmaatregelen genomen te worden om vezelemisatie te voorkomen. Deze maatregelen dienen in een werkplan, opgesteld conform het certificatieschema, te worden opgenomen.

Er dient een eindcontrole door een RvA geaccrediteerde (ISO 17020) inspectie-instelling volgens NEN 2990, onderdeel visuele inspectie, te worden uitgevoerd.

(2020306)

SMART Risicoclassificatie

Aangemaakt op 28 oktober 2021 om 11h26 (2020304)

Kruse Milieu en Advies

SCA-code: 07-D070040.01



Deze risicoclassificatie maakt onverbrekelijk onderdeel uit van het asbestinventarisatierapport [07-D070040.01-21063091].

Identificatie

Adres	Langemaatsweg 16, Manderveen
Projectcode	21063091
Projectnaam	de kapschuur, twee veeschuren en het afdak
Broncode	3
Bronnaam	Golfplaten op dak (inclusief ontluchtingskokers) veeschuur 1, verwijdering inclusief onderliggende restanten golfplaat en mos

Feiten

Productspecificatie	Asbestcement golfplaat
Hechtgebondenheid	Hechtgebonden
Hoeveelheid asbest	260 m ²
Percentage Chrysotiel	10 - 15 %
Percentage Amfibool asbest	< 0.1 % (niet aantoonbaar)
Analysecertificaatnummer	18.007457/D

Situatie

Bevestiging	Geschroefd
Binnen / buiten	Buiten
Beschadiging	Licht
Verweerdheid	Licht

Verwijdering

Handeling	Overig (als geheel verwijderen niet mogelijk is)
------------------	--

Risicoclassificatie

Risicoklasse	2
Gebruikte versie classificatiemodel	SMART 2.4 14102021 (ingangsdatum 14-10-2021)

Werkplanelementen

Openlucht RK2

Het werkgebied dient afgezet/gemarkeerd te worden.

Het gecertificeerde asbestverwijderingsbedrijf dat de asbestverwijderingswerkzaamheden uitvoert, dient de best bestaande technieken toe te passen. Er dienen bronmaatregelen genomen te worden om vezelemisatie te voorkomen. Deze maatregelen dienen in een werkplan, opgesteld conform het certificatieschema, te worden opgenomen.

Er dient een eindcontrole door een RvA geaccrediteerde (ISO 17020) inspectie-instelling volgens NEN 2990, onderdeel visuele inspectie, te worden uitgevoerd.

(2020304)

SMART Risicoclassificatie

Aangemaakt op 28 oktober 2021 om 11h26 (2020305)

Kruse Milieu en Advies

SCA-code: 07-D070040.01



Deze risicoclassificatie maakt onverbrekelijk onderdeel uit van het asbestinventarisatierapport [07-D070040.01-21063091].

Identificatie

Adres	Langemaatsweg 16, Manderveen
Projectcode	21063091
Projectnaam	de kapschuur, twee veeschuren en het afdak
Broncode	4
Bronnaam	Golfplaten op het dak en de tafelnok van veeschuur 2, verwijdering inclusief mos

Feiten

Productspecificatie	Asbestcement golfplaat
Hechtgebondenheid	Hechtgebonden
Hoeveelheid asbest	170 m ²
Percentage Chrysotiel	10 - 15 %
Percentage Amfibool asbest	< 0.1 % (niet aantoonbaar)
Analysecertificaatnummer	18.007457/D

Situatie

Bevestiging	Geschroefd
Binnen / buiten	Buiten
Beschadiging	Licht
Verweerdheid	Licht

Verwijdering

Handeling	Overig (als geheel verwijderen niet mogelijk is)
------------------	--

Risicoclassificatie

Risicoklasse	2
Gebruikte versie classificatiemodel	SMART 2.4 14102021 (ingangsdatum 14-10-2021)

Werkplanelementen

Openlucht RK2

Het werkgebied dient afgezet/gemarkeerd te worden.

Het gecertificeerde asbestverwijderingsbedrijf dat de asbestverwijderingswerkzaamheden uitvoert, dient de best bestaande technieken toe te passen. Er dienen bronmaatregelen genomen te worden om vezelemisatie te voorkomen. Deze maatregelen dienen in een werkplan, opgesteld conform het certificatieschema, te worden opgenomen.

Er dient een eindcontrole door een RvA geaccrediteerde (ISO 17020) inspectie-instelling volgens NEN 2990, onderdeel visuele inspectie, te worden uitgevoerd.

(2020305)

SMART Risicoclassificatie

Aangemaakt op 28 oktober 2021 om 11h26 (2020309)

Kruse Milieu en Advies

SCA-code: 07-D070040.01



Deze risicoclassificatie maakt onverbreeklijk onderdeel uit van het asbestinventarisatierapport [07-D070040.01-21063091].

Identificatie

Adres	Langemaatsweg 16, Manderveen
Projectcode	21063091
Projectnaam	de kapschuur, twee veeschuren en het afdak
Broncode	5-A
Bronnaam	Zwerfasbest achterzijde schuren

Feiten

Productspecificatie	Asbestcement golfplaat
Hechtgebondenheid	Hechtgebonden
Hoeveelheid asbest	2,5 m ²
Percentage Chrysotiel	10 - 15 %
Percentage Amfibool asbest	< 0.1 % (niet aantoonbaar)
Analysecertificaatnummer	18.007457/D

Situatie

Bevestiging	Los
Binnen / buiten	Buiten
Beschadiging	Licht
Verweerdheid	Licht

Extra vragen

Vraag:	Het betreft een gecontroleerde verwijdering zonder beschadiging en/of breuk van het asbesthoudende materiaal.
Antwoord:	Ja
Vraag:	De toepassing (materiaal, object, constructie, installatie) wordt als geheel verwijderd waarbij geen bewerkingen aan het asbesthoudende materiaal nodig zijn.
Antwoord:	Ja

Verwijdering

Handeling	Los asbesthoudend materiaal direct verpakken
------------------	--

Risicoclassificatie

Risicoklasse	1
Gebruikte versie classificatiemodel	SMART 2.4 14102021 (ingangsdatum 14-10-2021)

Werkplanellementen

Risicoklasse 1

Het werkgebied dient afgezet/gemarkeerd te worden.

Het bedrijf dat de asbestverwijderingswerkzaamheden uitvoert, dient de best bestaande technieken toe te passen. Er dienen bronmaatregelen genomen te worden om vezelemisatie te voorkomen. De te nemen bronmaatregelen en te gebruiken persoonlijke beschermingsmiddelen dienen vastgelegd te zijn in een Risico Inventarisatie Evaluatie (RI&E).

Er dient een visuele inspectie conform NEN2990 hoofdstuk 'Visuele Inspectie' te worden uitgevoerd van het gehele werkgebied.

(2020309)

SMART Risicoclassificatie

Aangemaakt op 28 oktober 2021 om 11h26 (2020310)

Kruse Milieu en Advies

SCA-code: 07-D070040.01



Deze risicoclassificatie maakt onverbrekelijk onderdeel uit van het asbestinventarisatierapport [07-D070040.01-21063091].

Identificatie

Adres	Langemaatsweg 16, Manderveen
Projectcode	21063091
Projectnaam	de kapschuur, twee veeschuren en het afdak
Broncode	5-B
Bronnaam	zwerfasbest in veeschuur 1 (in kuip en losliggend)

Feiten

Productspecificatie	Asbestcement golfplaat
Hechtgebondenheid	Hechtgebonden
Hoeveelheid asbest	5,5 m ²
Percentage Chrysotiel	10 - 15 %
Percentage Amfibool asbest	< 0.1 % (niet aantoonbaar)
Analysecertificaatnummer	18.007457/D

Situatie

Bevestiging	Los
Binnen / buiten	Binnen
Beschadiging	Licht
Verweerdheid	Licht

Extra vragen

Vraag:	Het betreft een gecontroleerde verwijdering zonder beschadiging en/of breuk van het asbesthoudende materiaal.
Antwoord:	Ja
Vraag:	De toepassing (materiaal, object, constructie, installatie) wordt als geheel verwijderd waarbij geen bewerkingen aan het asbesthoudende materiaal nodig zijn.
Antwoord:	Ja

Verwijdering

Handeling	Los asbesthoudend materiaal direct verpakken
------------------	--

Risicoclassificatie

Risicoklasse	1
Gebruikte versie classificatiemodel	SMART 2.4 14102021 (ingangsdatum 14-10-2021)

Werkplanellementen

Risicoklasse 1

Het werkgebied dient afgezet/gemarkeerd te worden.

Het bedrijf dat de asbestverwijderingswerkzaamheden uitvoert, dient de best bestaande technieken toe te passen. Er dienen bronmaatregelen genomen te worden om vezelemisatie te voorkomen. De te nemen bronmaatregelen en te gebruiken persoonlijke beschermingsmiddelen dienen vastgelegd te zijn in een Risico Inventarisatie Evaluatie (RI&E).

Er dient een visuele inspectie conform NEN2990 hoofdstuk 'Visuele Inspectie' te worden uitgevoerd van het gehele werkgebied.

(2020310)

5.4 Overige projectfoto's



Kapschuur



Kapschuur



Kapschuur



Binnenzijde kapschuur



Binnenzijde kapschuur



Binnenzijde kapschuur



Veeschuur 1



Veeschuur 1



Inspectie pompgat



Binnenzijde veeschuur 1



Binnenzijde veeschuur 1



Binnenzijde veeschuur 1



Binnenzijde veeschuur 1



Inspectie mestkelder via roosters



Inspectie zolder



Zolder



Inspectie kozijn



Afdak en veeschuur 2



Binnenzijde veeschuur 2



Binnenzijde veeschuur 2



Onduline beplating veeschuur 1



NT-golfplaat achterzijde kapschuur

5.5 Procescertificaat asbestinventarisatie

Normec Certification B.V.
Stationsweg 2, 4191 KK Geldermalsen
T 0345 585 000, info-cert@normec.nl
www.normec.nl



Procescertificaat Asbestinventarisatie 07-D070040

Kruse Milieu B.V. h.o.d.n. Kruse Milieu en Advies

Adres:	Huyersseweg 33 7678 SC GEESTEREN	Datum uitgifte:	20-11-2017
Telefoonnr:	0546 639 663	Vervaldatum:	20-11-2020
Contactpersoon:	Dhr. P. Haverkort	Datum eerste uitgifte:	20-11-2008
		KvK-nummer:	06068751
		e-mail :	p.haverkort@krusegroep.nl

Verklaring van uitgifte

Dit procescertificaat is vastgelegd op basis van het Werkveldspecifiek certificatieschema voor het Procescertificaat Asbestinventarisatie, zoals opgenomen in bijlage XIIIa behorend bij artikel 4.27 van de Arbeidsomstandighedenregeling en conform het certificatiereglement, afgegeven door Normec Certification B.V.

Normec Certification B.V. verklaart, dat het gerechtvaardigd vertrouwen bestaat dat het door de certificaathouder uit te voeren proces van inventariseren van aanwezige asbest, asbesthoudende producten en asbest verontreinigd materiaal of asbest verontreinigde constructieonderdelen in een bouwwerk of object, voorafgaand aan het geheel of gedeeltelijk afbreken van bouwwerken en/of objecten, het verwijderen van asbest of het opruimen van asbest na een incident, incl. de oplevering van het asbestinventarisatierapport, wordt uitgevoerd volgens de relevante eisen uit bijlage XIIIa behorende bij artikel 4.27 van de Arbeidsomstandighedenregeling.

Wenken voor de afnemer/opdrachtgever

1. De certificaathouder:
 - a. blijft gedurende de looptijd van het procescertificaat voldoen aan de relevante eisen uit bijlage XIIIa;
 - b. verleent medewerking aan beoordelingen door de certificerende instelling;
 - c. stuurt een ongeldig geworden procescertificaat terug aan de certificerende instelling, binnen veertien dagen na een getekend verzoek hiertoe; en
 - d. geeft wijzigingen als bedoeld in artikel 4, tweede lid, van bijlage XIIIa door aan de certificerende instelling.

Voor Normec Certification B.V.



Mr. M.M.A. Princen



Voor de geldigheid van dit procescertificaat wordt verwezen naar het SCA Certificaatregister op www.ascert.nl.

Certificerende instelling:	Normec Certification B.V.	Certificaatnummer:	07-D070040
Aanwijzingsbeschikking:	ARBO/P&G/08/14505	SCA-code:	07-D070040.01

Dit procescertificaat bestaat uit een bladzijde.

Nadruk verboden

Blad 1 van 1


5.6 Bouwtekeningen, plattegronden en/of schetsen

Ad Fontem Ruimtelijk Advies

Langemaatsweg 16
7664 VN Manderveen


Asbestinventarisatie

Situatie

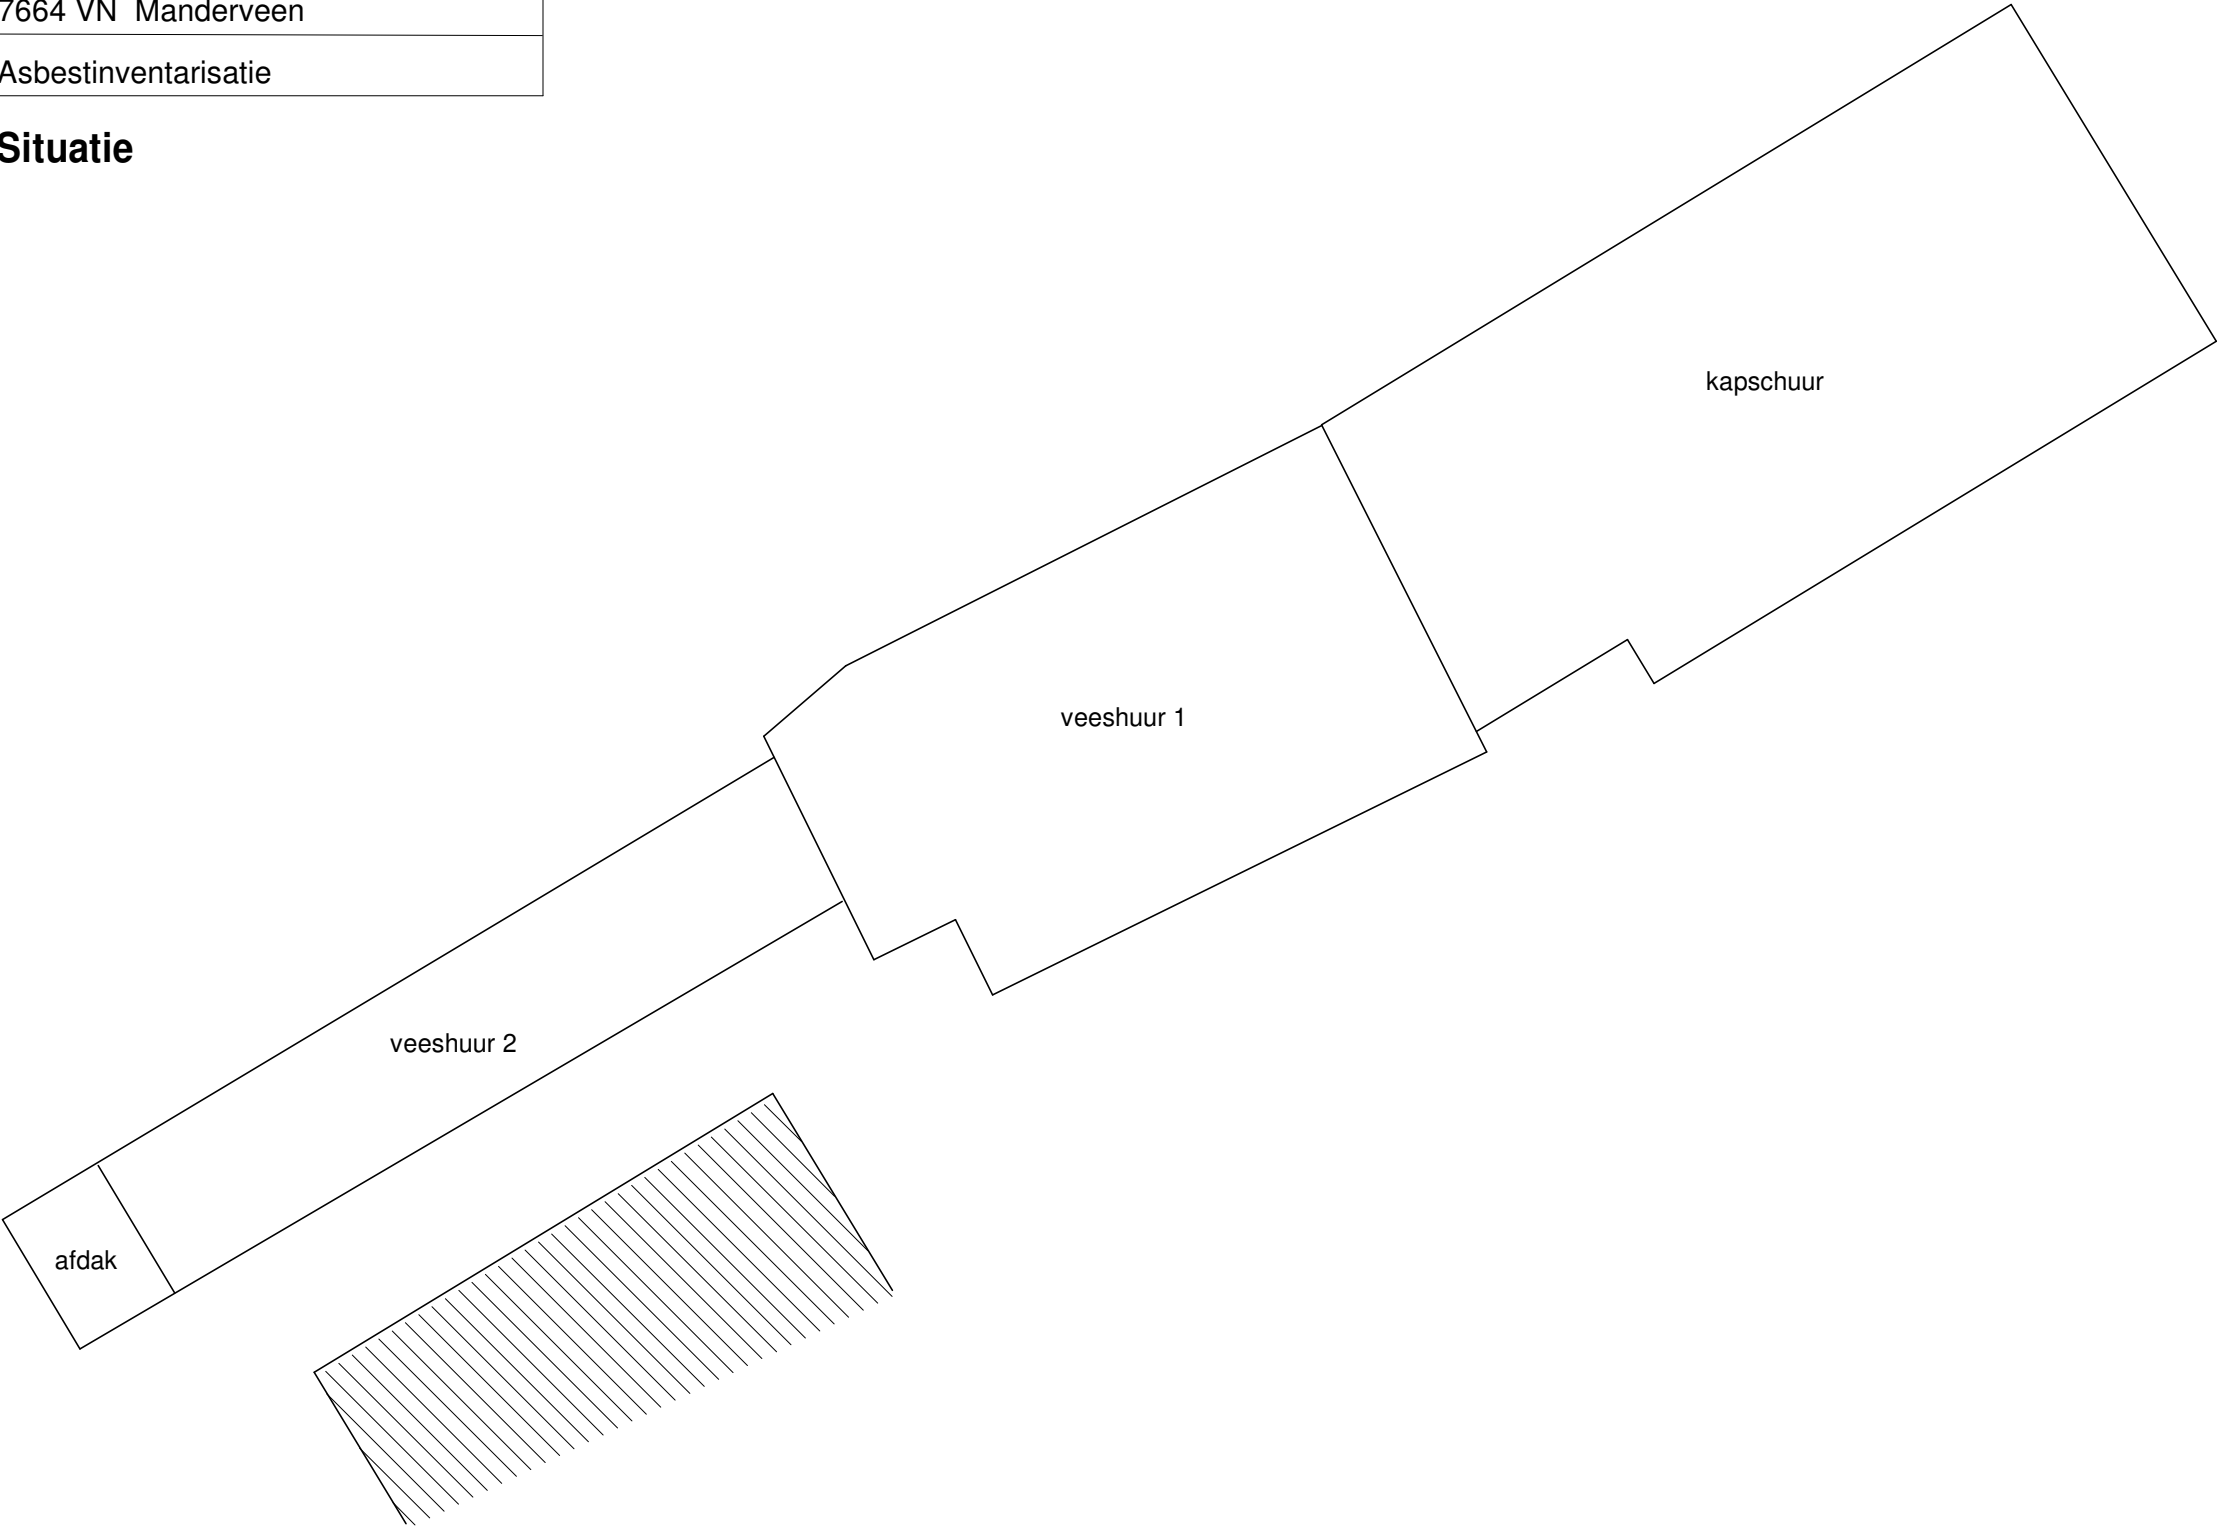

- = omvang onderzocht gebied
 - = omvang bestaande bebouwing
 - = aangetroffen asbest
 - = aangetroffen asbest
 - = asbestvrij
 - = asbestverdacht
 - = niet toegankelijk
 - = niet geïnventariseerd
- De nummers achter de asbesthoudende toepassingen verwijzen naar de nummers uit ons rapport.

Situatietekening

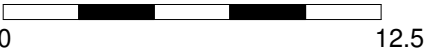

Kruse Milieu BV



Huyersseweg 33 Tel: 0546 - 639663
7678 SC Geesteren www.krusegroep.nl

DIA: BD


Tekenaar: IK

Projectcode : 21063091
Schaal : 1:250 (A3-formaat)
Datum : Oktober 2021

Begena grond

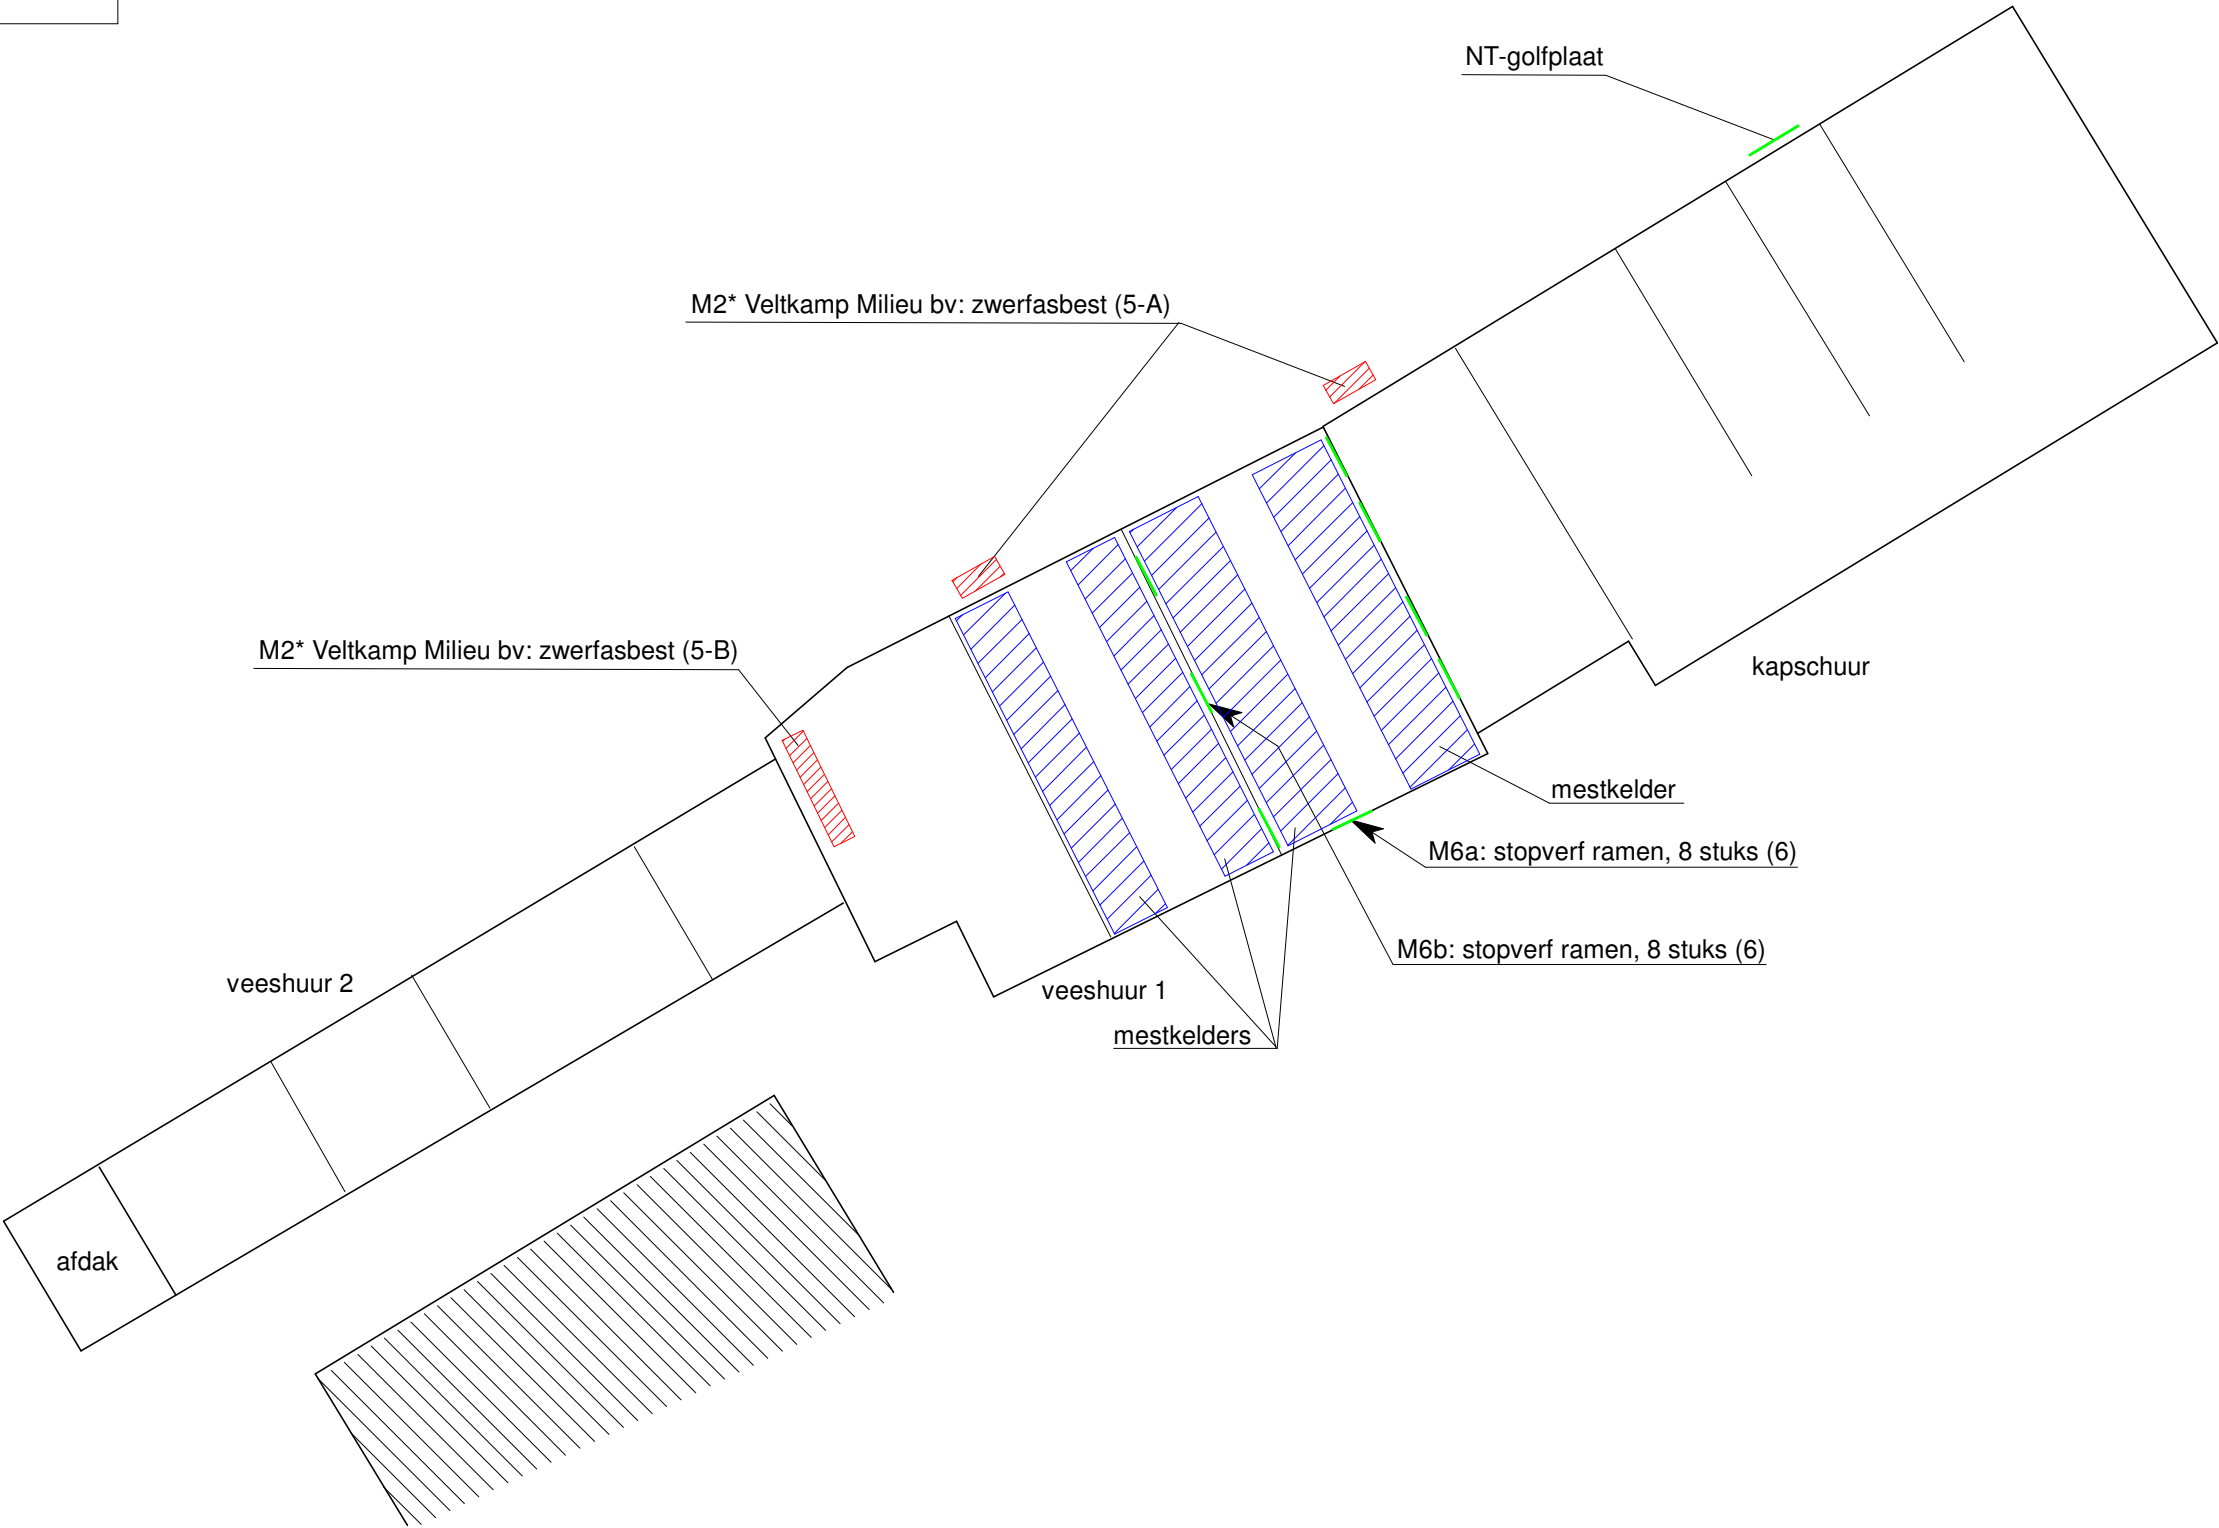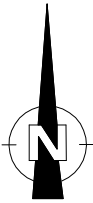

- = omvang onderzocht gebied
 - = omvang bestaande bebouwing
 - = aangetroffen asbest
 - = aangetroffen asbest
 - = asbestvrij
 - = asbestverdacht
 - = niet toegankelijk
 - = niet geïnventariseerd
- De nummers achter de asbesthoudende toepassingen verwijzen naar de nummers uit ons rapport.

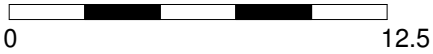

Kruse Milieu BV
Huyerenseweg 33 Tel: 0546 - 639663
7678 SC Geesteren www.krusegroep.nl


DIA: BD Tekenaar: IK

Projectcode : 21063091
Schaal : 1:250 (A3-formaat)
Datum : Oktober 2021

Ad Fontem Ruimtelijk Advies

Langemaatsweg 16
7664 VN Manderveen


Asbestinventarisatie

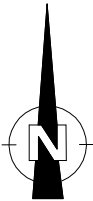

Zolder



- = omvang onderzocht gebied
 - = omvang bestaande bebouwing
 - = aangetroffen asbest
 - = aangetroffen asbest
 - = asbestvrij
 - = asbestverdacht
 - = niet toegankelijk
 - = niet geïnventariseerd
- De nummers achter de asbesthoudende toepassingen verwijzen naar de nummers uit ons rapport.

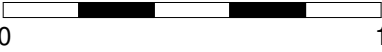

Kruse Milieu BV Huyerenseweg 33 Tel: 0546 - 639663 7678 SC Geesteren www.krusegroep.nl	
DIA: BD	Tekenaar: IK
Projectcode	: 21063091
Schaal	: 1:250 (A3-formaat)
Datum	: Oktober 2021

Daken



- = omvang onderzocht gebied
- = omvang bestaande bebouwing
- = aangetroffen asbest
- = aangetroffen asbest
- = asbestvrij
- = asbestverdacht
- = niet toegankelijk
- = niet geïnventariseerd

De nummers achter de asbesthoudende toepassingen
verwijzen naar de nummers uit ons rapport.

0 12.5

Kruse Milieu BV

Huyersseweg 33 Tel: 0546 - 639663
7678 SC Geesteren www.krusegroep.nl

DIA: BD Tekenaar: IK

Projectcode : 21063091
Schaal : 1:250 (A3-formaat)
Datum : Oktober 2021