



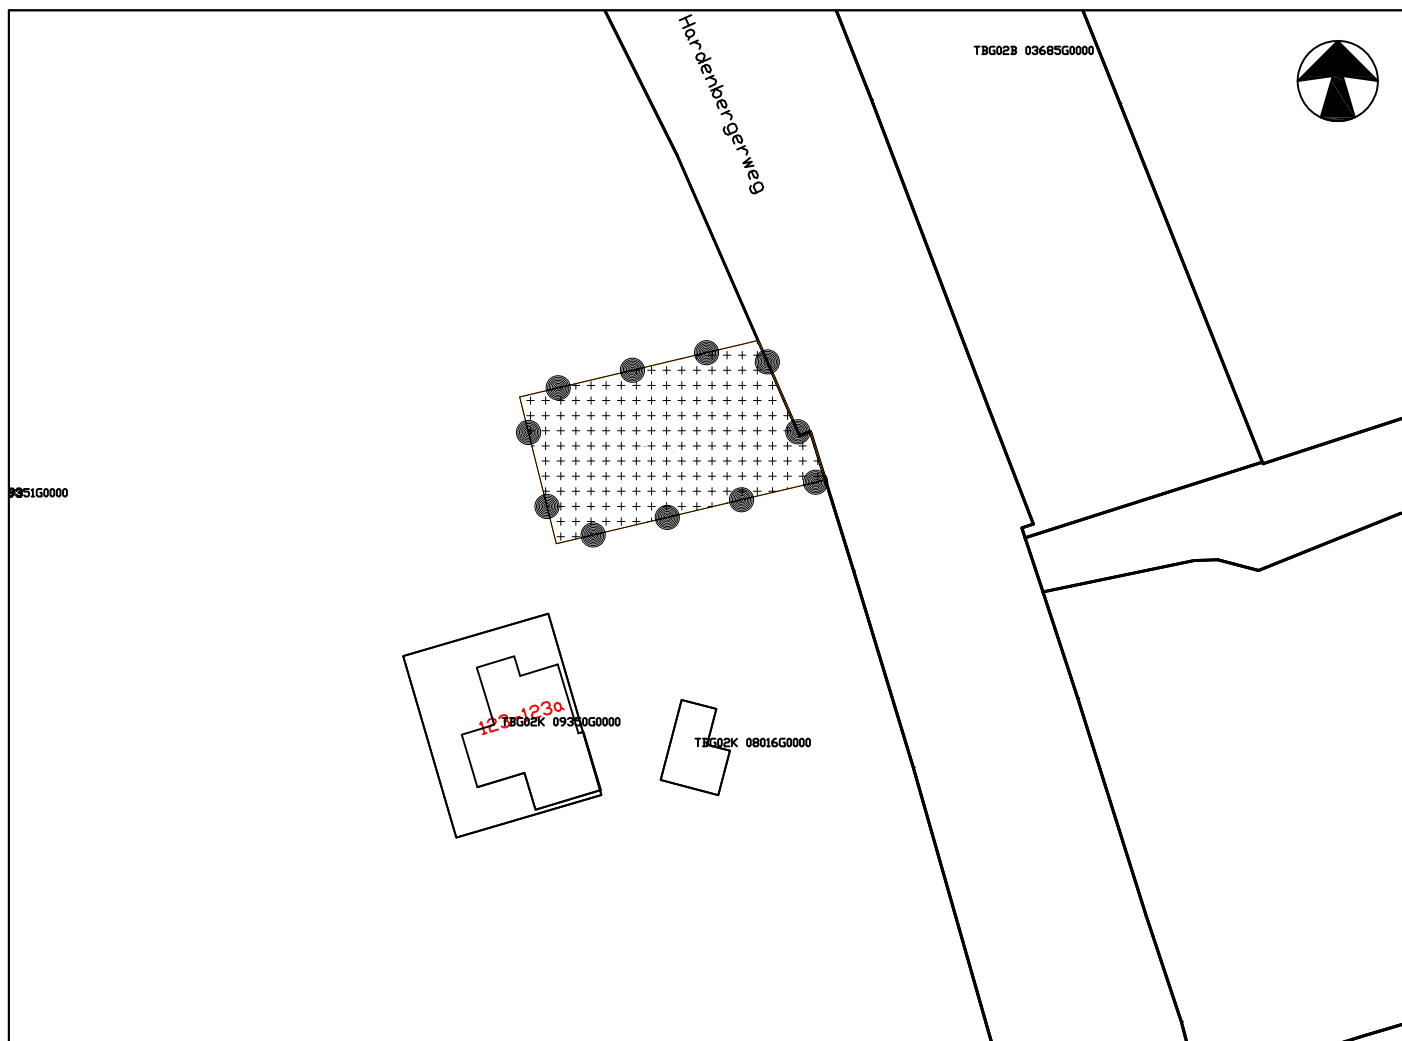


Besluitgebied

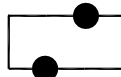

Besluitgebiedgrens

Besluitvlak

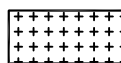

Buitengebied, Hardenbergerweg 123 te Geesteren

Verklaring



ondergrond KAD (versie: 2016-11-22)

Omgevingsvergunning Buitengebied, Hardenbergerweg 123 te Geesteren



Deventerstraat 10
Postbus 336
7570 AH OLDENZAAL
tel. : 0541-570730
fax : 0541-570731
email : info@lycens.nl
internet : www.lycens.nl

opdr.gever : De heer en mevrouw Haarhuis
gemeente : gemeente Tubbergen
IMRO-Idn : NLIMRO.0183.BUIPBHARDENBW123-VG01

locatie : Hardenbergerweg 123 te Geesteren
proj.leider : N. van Benthem
tekenaar : R. Koers

proj.nr. : 2016.0269
tek.nr. : 1/1
schaal : 1 : 1.000

fase : vastgesteld
datum : 12-1-2017
gecontr. : NvB

revisie	A	B	C	gecontr.	D	E	F
12-1-2017	-	-	-	-	-	-	-